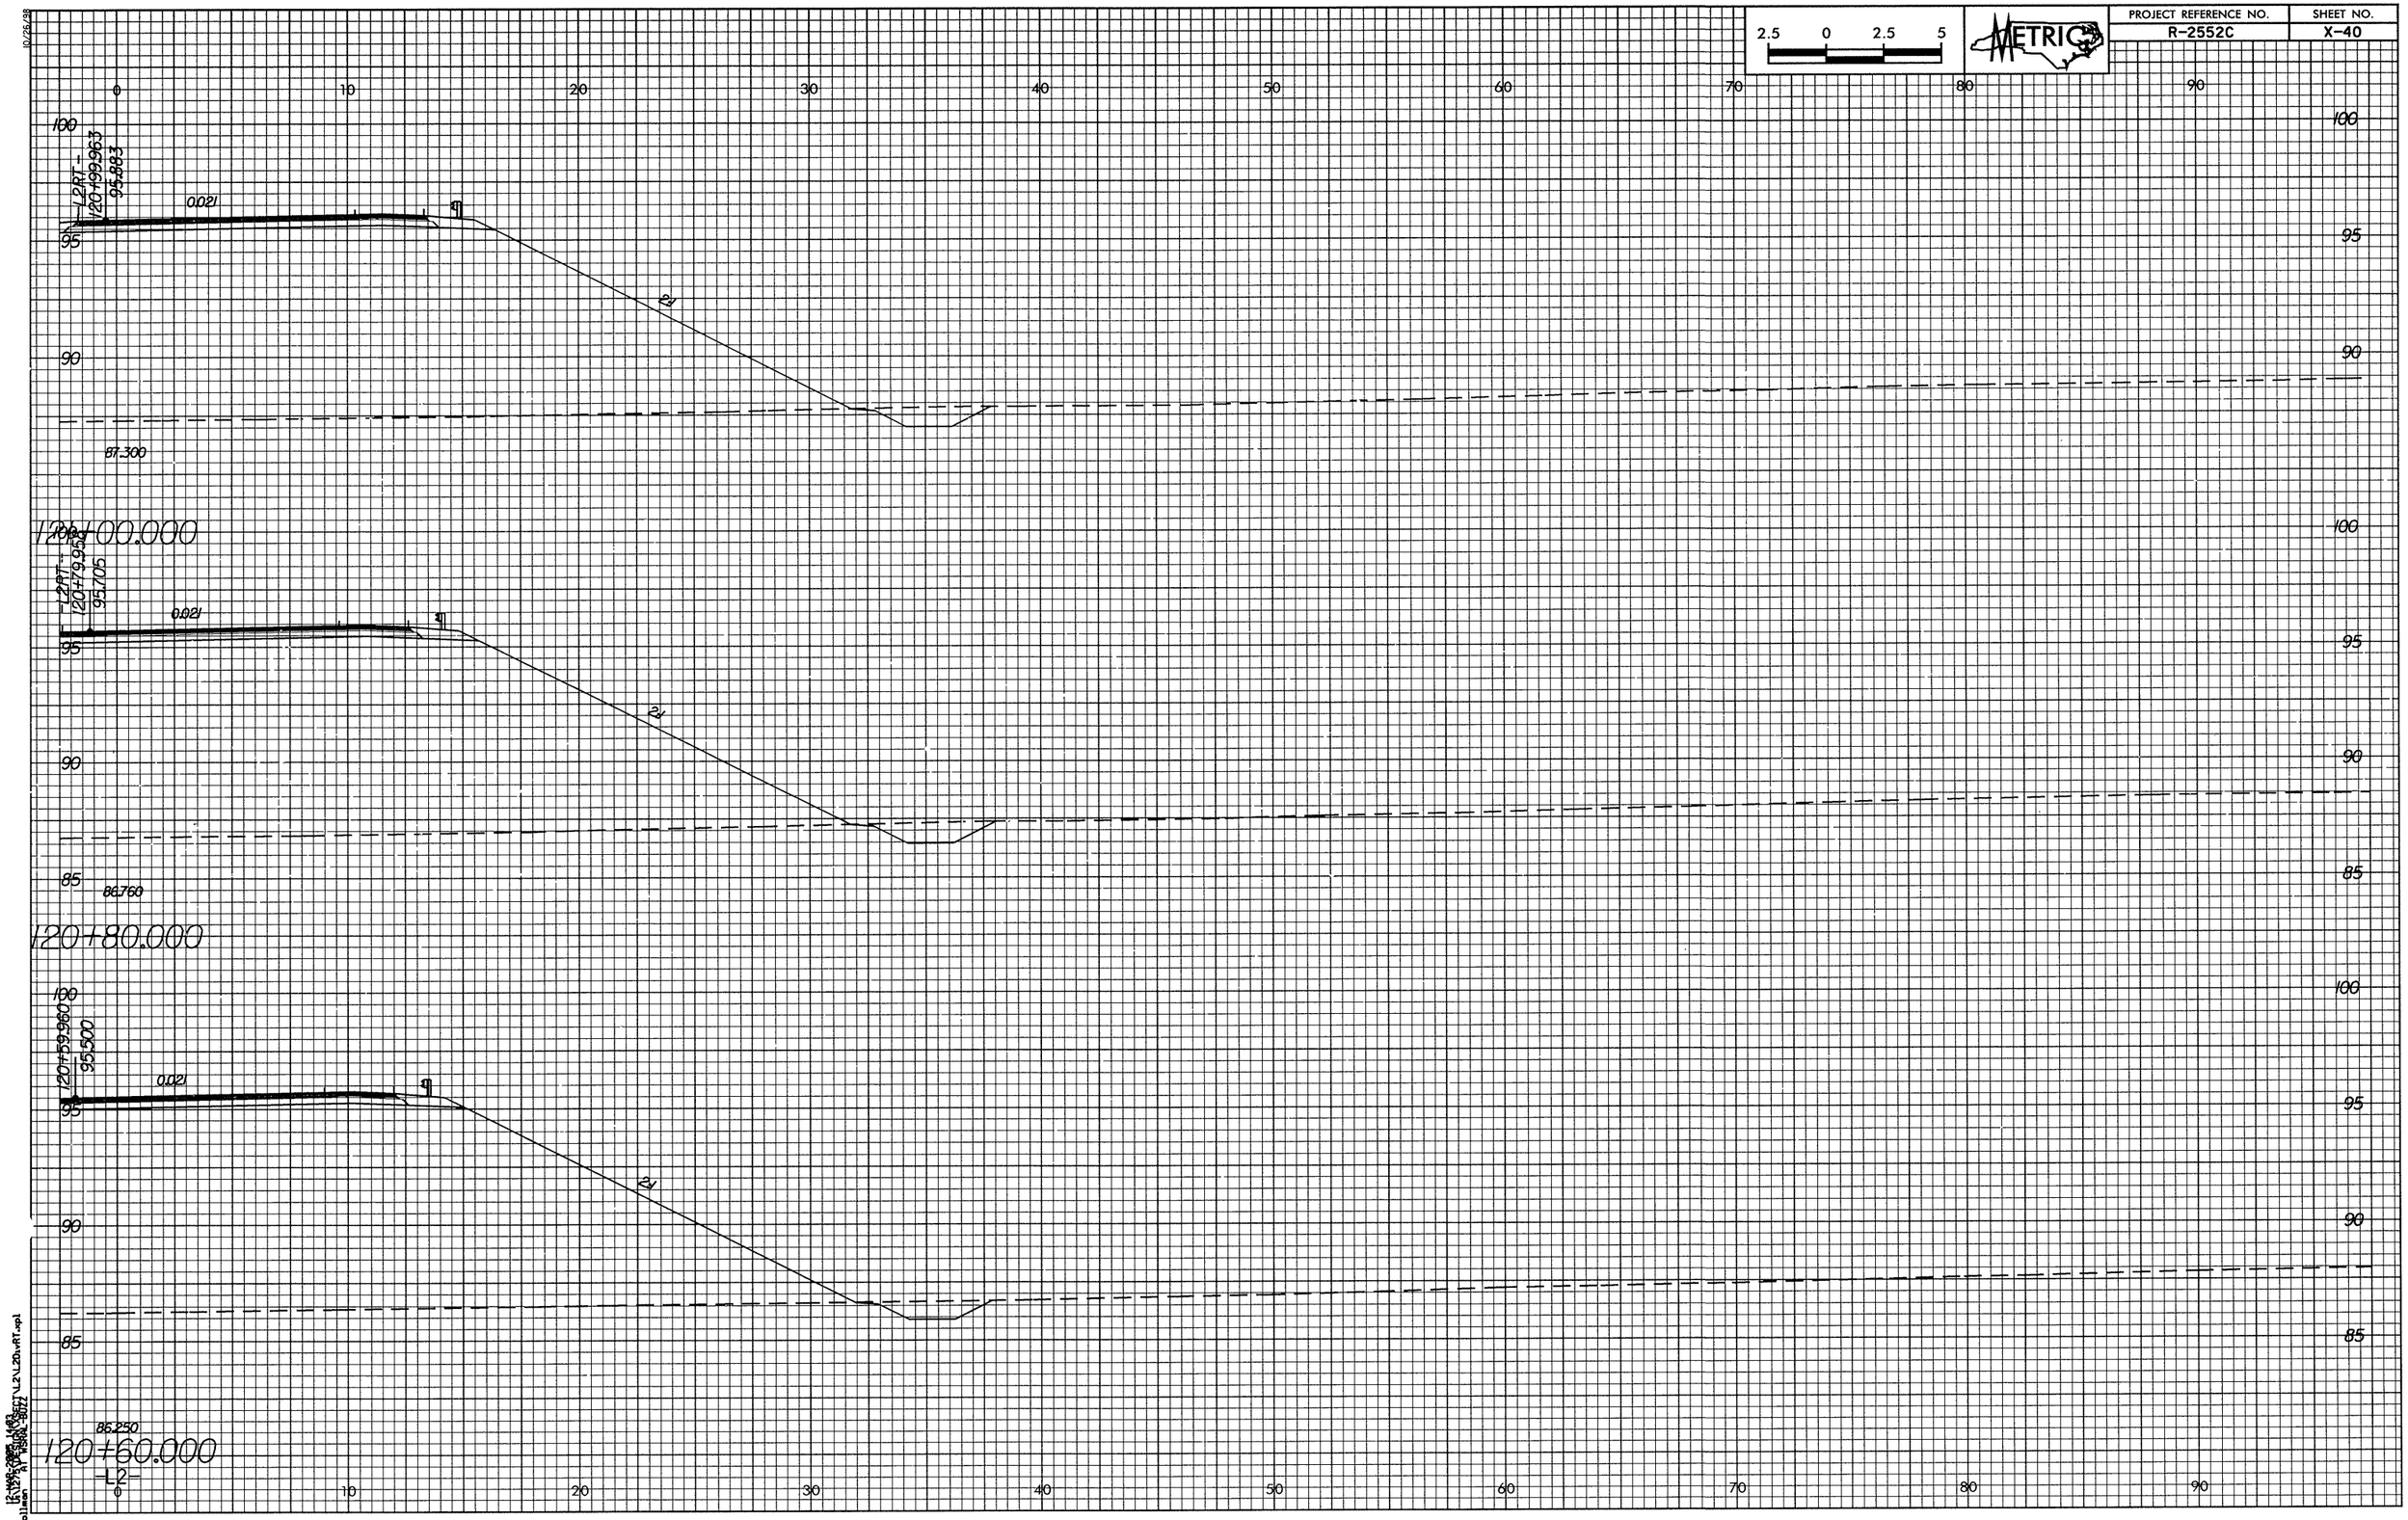

PROJECT REFERENCE NO.
R-2552C
SHEET NO.
X-40
METRIC
2.5 0 2.5 5
0 10 20 30 40 50 60 70 80 90
100
95
90
85
-L2RT-
120+99.963
95.883
0.021
2:1
87.300
120+00.000
-L2RT-
120+79.958
95.705
0.021
2:1
86.760
120+80.000
120+59.960
95.500
0.021
2:1
86.250
120+60.000
-L2-