10/25/18

2.5 0 2.5 5

METRIC

PROJECT REFERENCE NO.	SHEET NO.
R-2552C	X-29

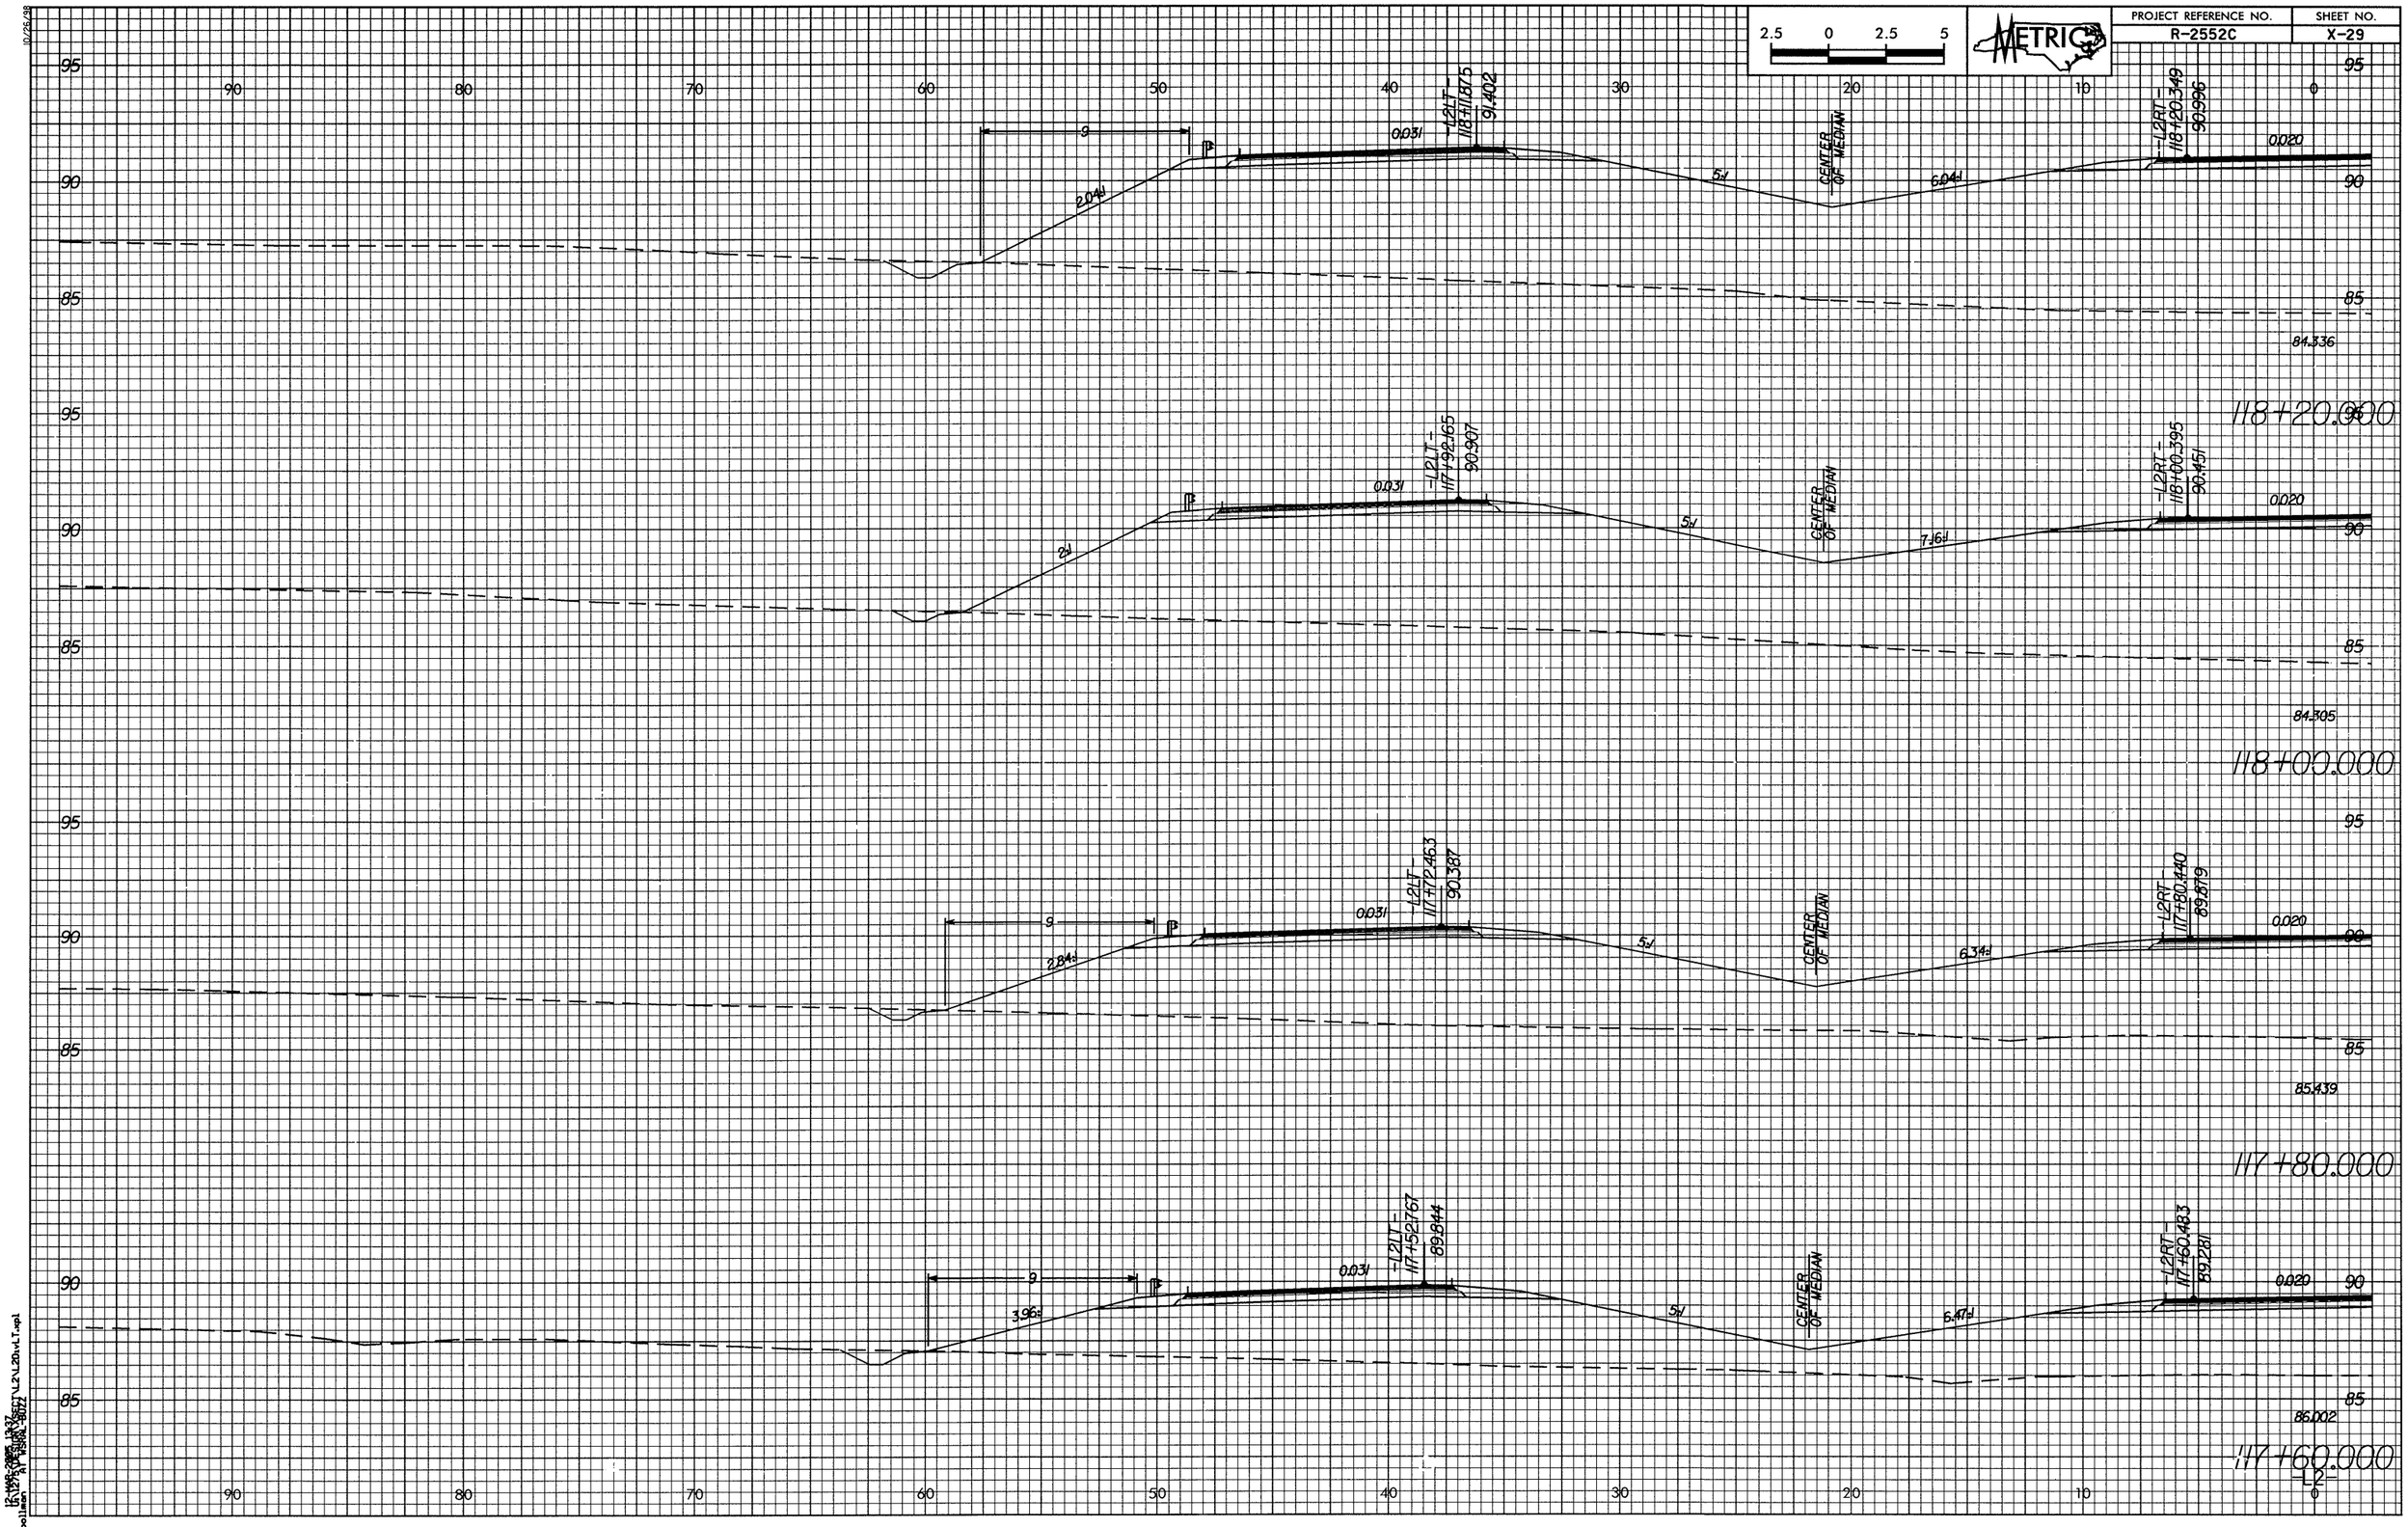

boolliman
I:\projects\2018\R-2552C\L2\L2h_vLT.mpl