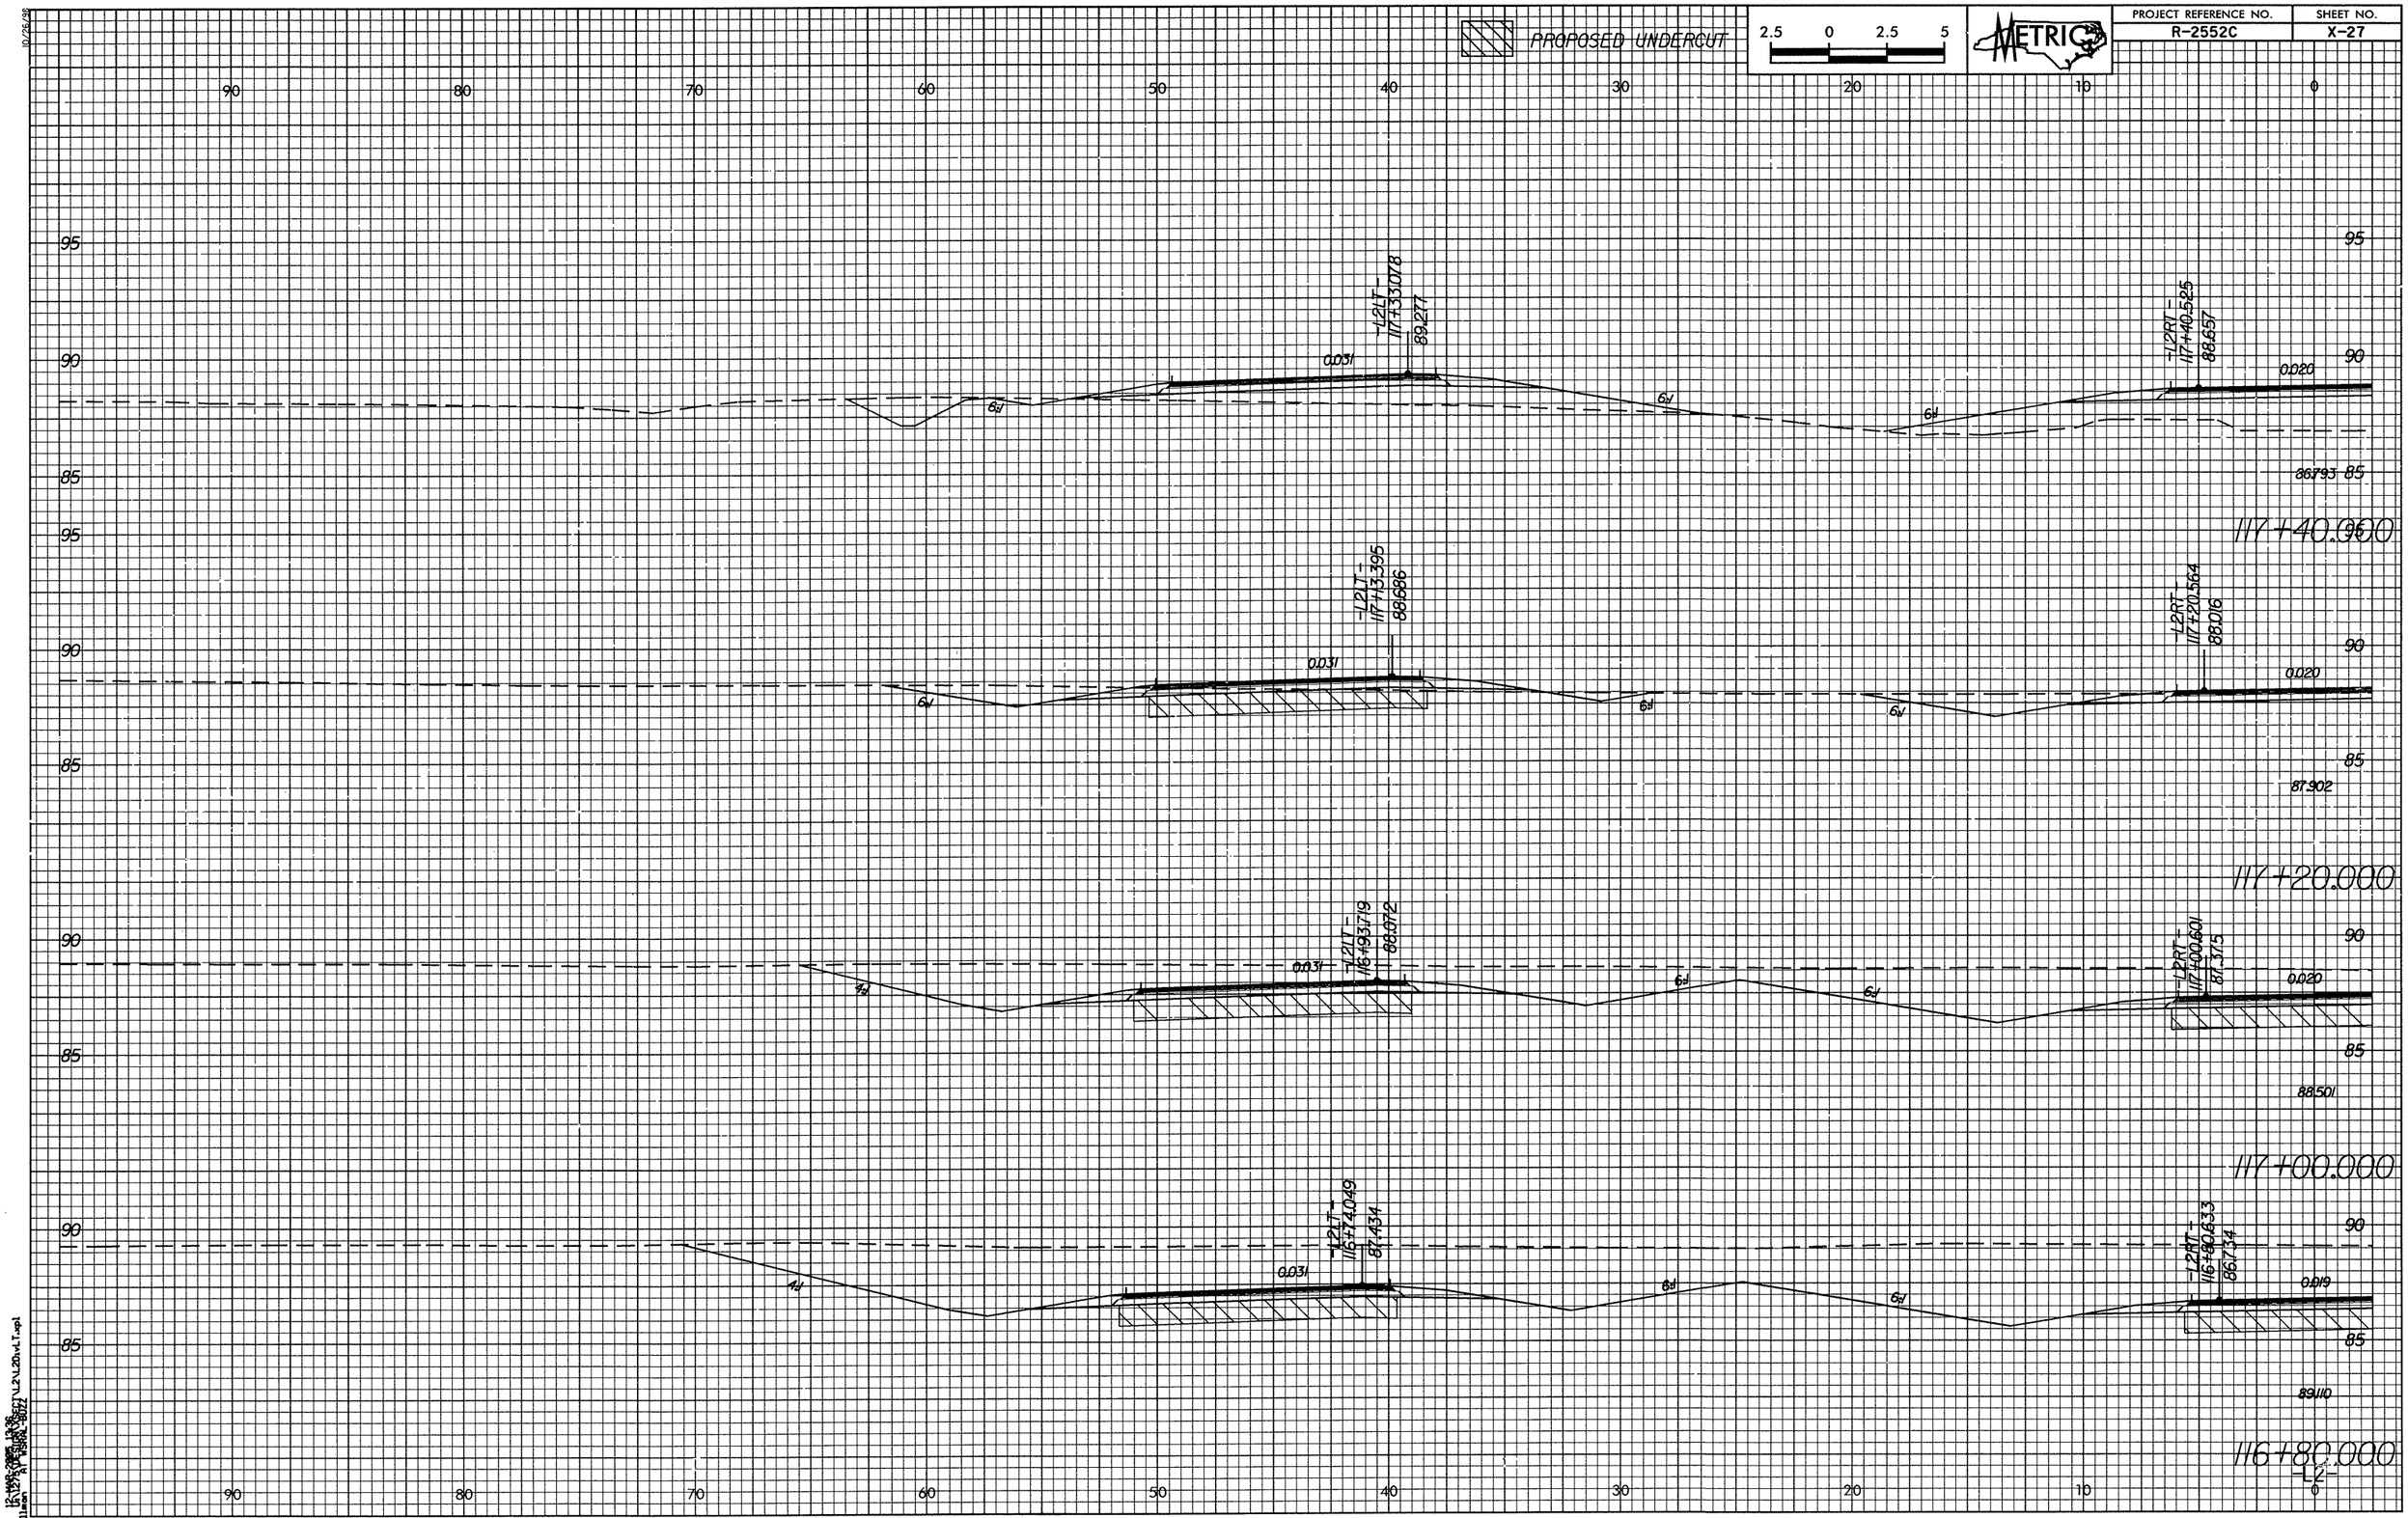
PROPOSED UNDERCUT
2.5 0 2.5 5
METRIC
PROJECT REFERENCE NO.
R-2552C
SHEET NO.
X-27
-L2LT-
117+33.078
89.277
-L2RT-
117+40.525
88.657
0.031
0.020
86.793
117+40.000
-L2LT-
117+13.395
88.686
-L2RT-
117+20.564
88.016
87.902
117+20.000
-L2LT-
116+93.719
88.072
-L2RT-
117+00.601
87.375
88.501
117+00.000
-L2LT-
116+74.049
87.434
-L2RT-
116+80.633
86.734
0.019
89.110
116+80.000
-L2-