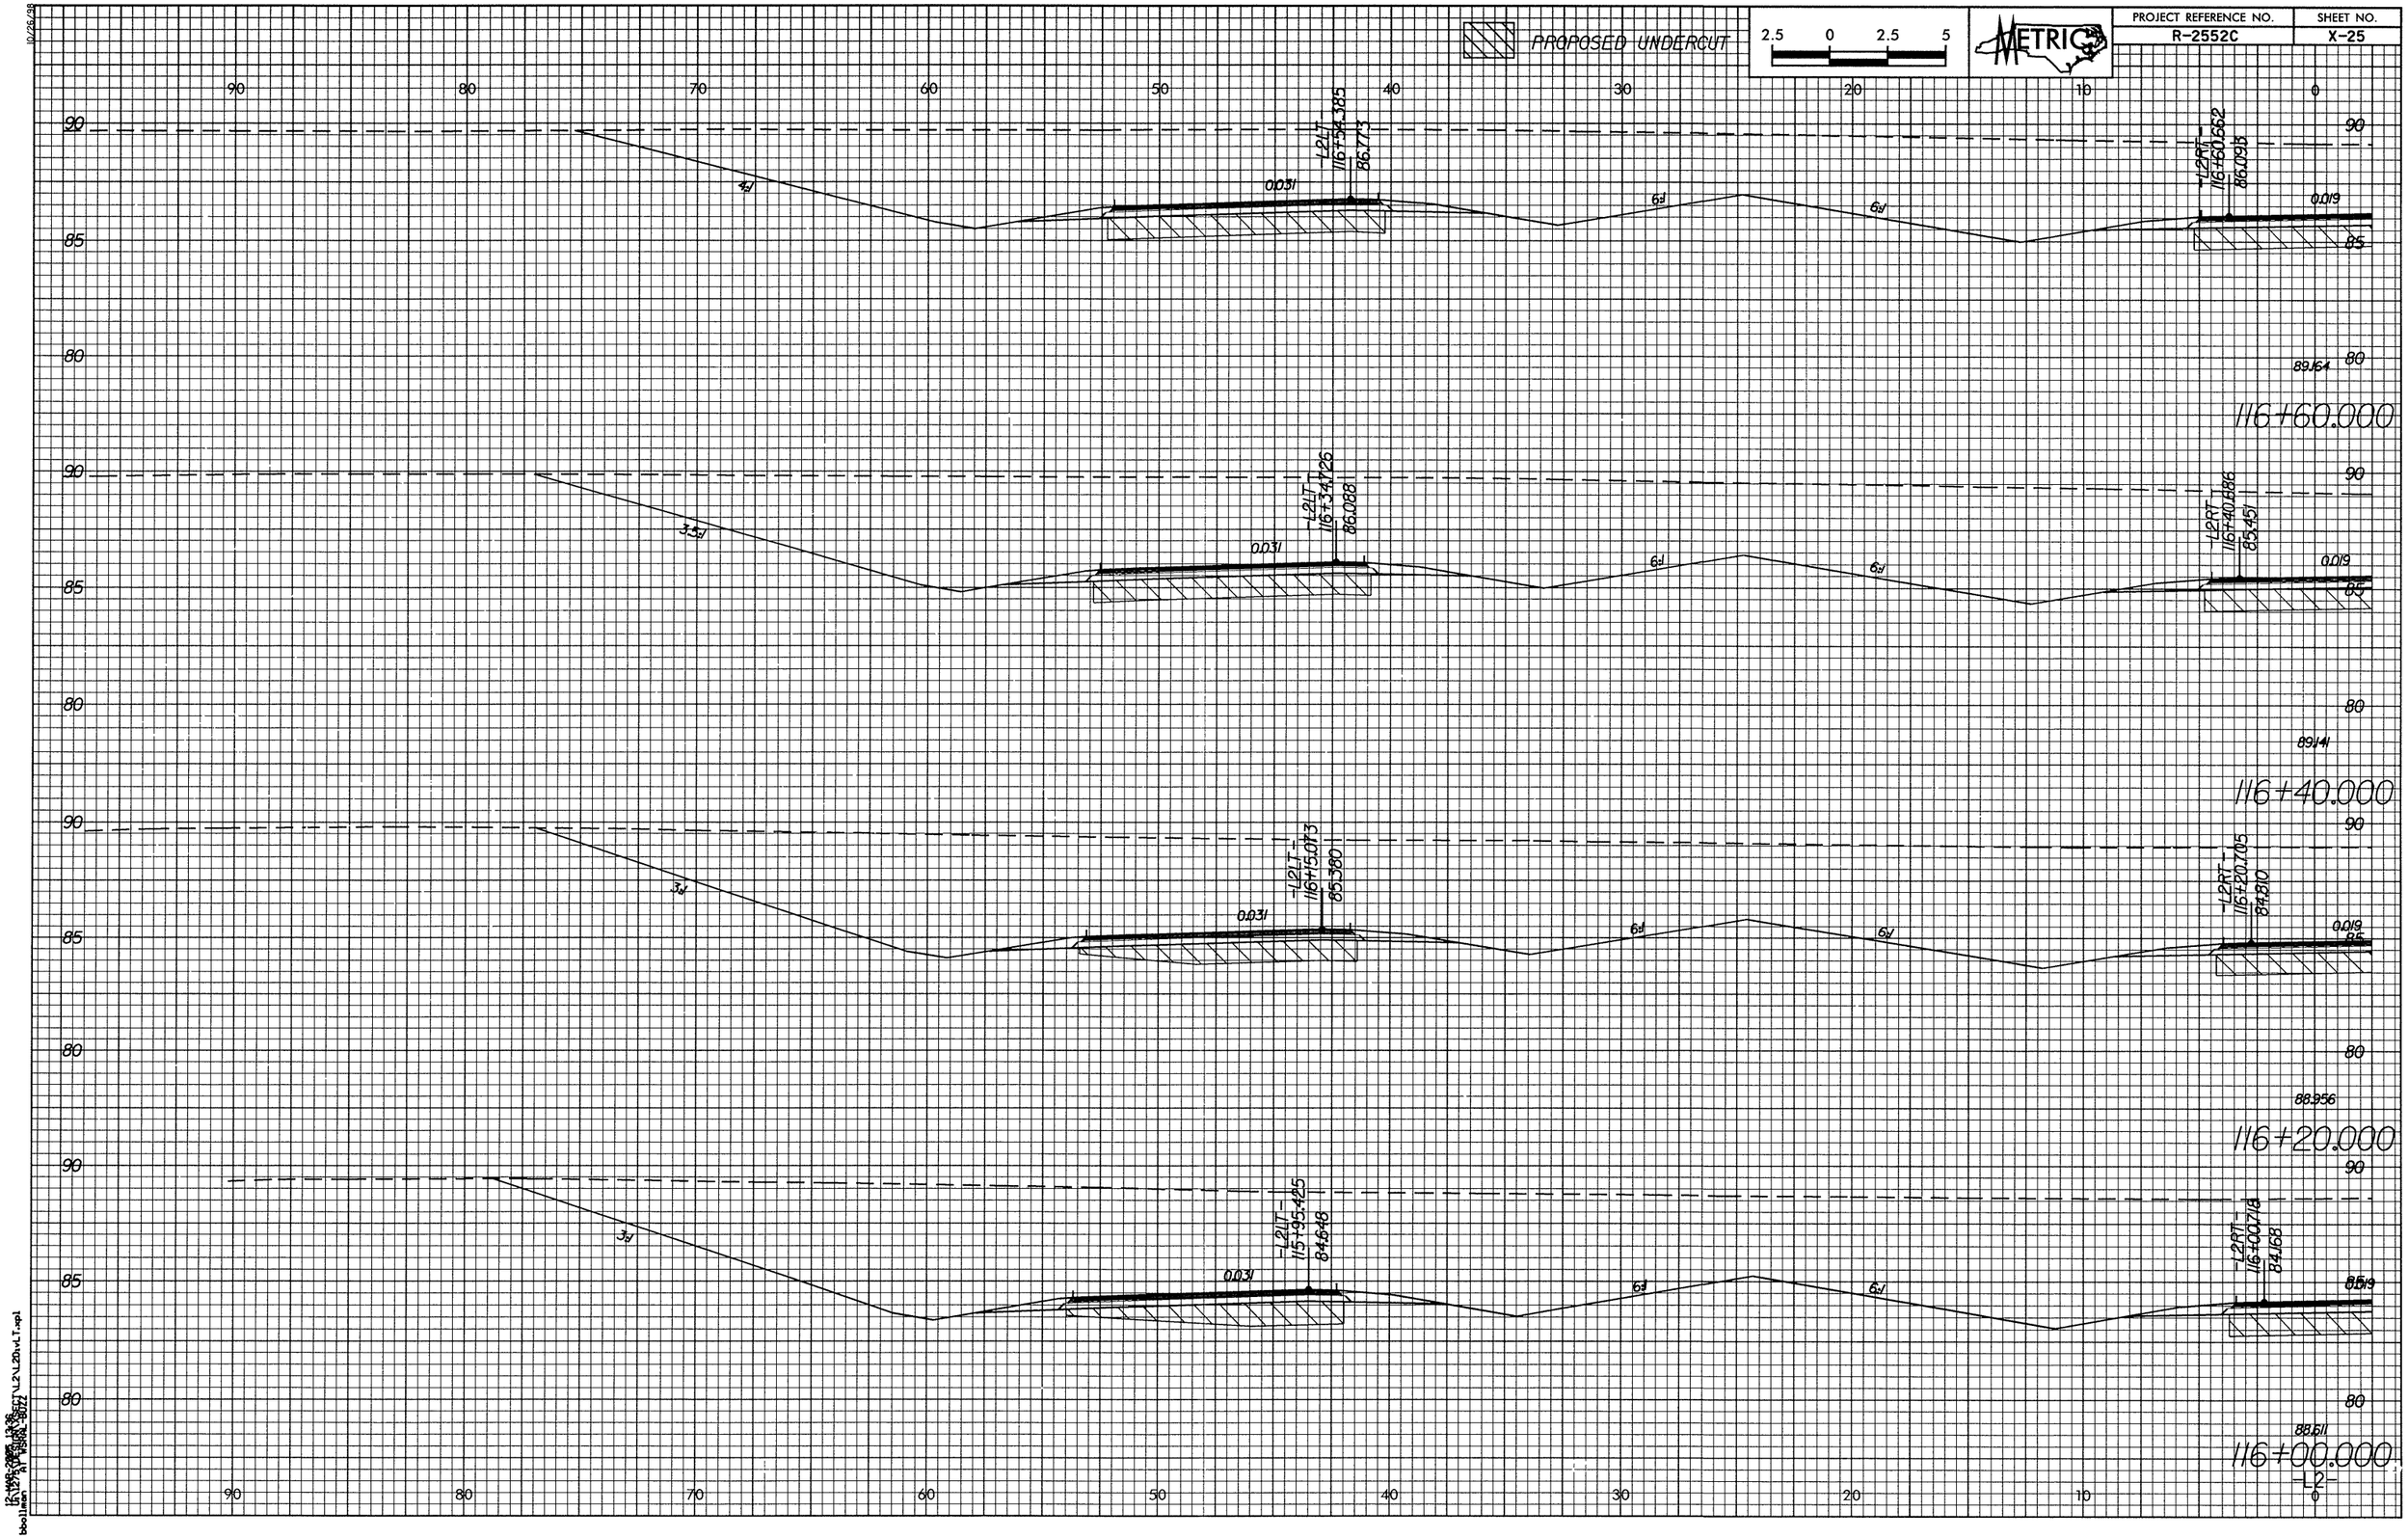
PROPOSED UNDERCUT
2.5 0 2.5 5
METRIC
PROJECT REFERENCE NO.
R-2552C
SHEET NO.
X-25
-L2LT-
116+54.385
86.773
-L2RT-
116+60.662
86.093
0.031
0.019
4:1
6:1
89.164
116+60.000
-L2LT-
116+34.726
86.088
-L2RT-
116+40.686
85.451
3.5:1
89.141
116+40.000
-L2LT-
116+15.073
85.380
-L2RT-
116+20.705
84.810
3:1
88.956
116+20.000
-L2LT-
115+95.425
84.648
-L2RT-
116+00.718
84.168
88.611
116+00.000
-L2-
90
85
80
70
60
50
40
30
20
10
0