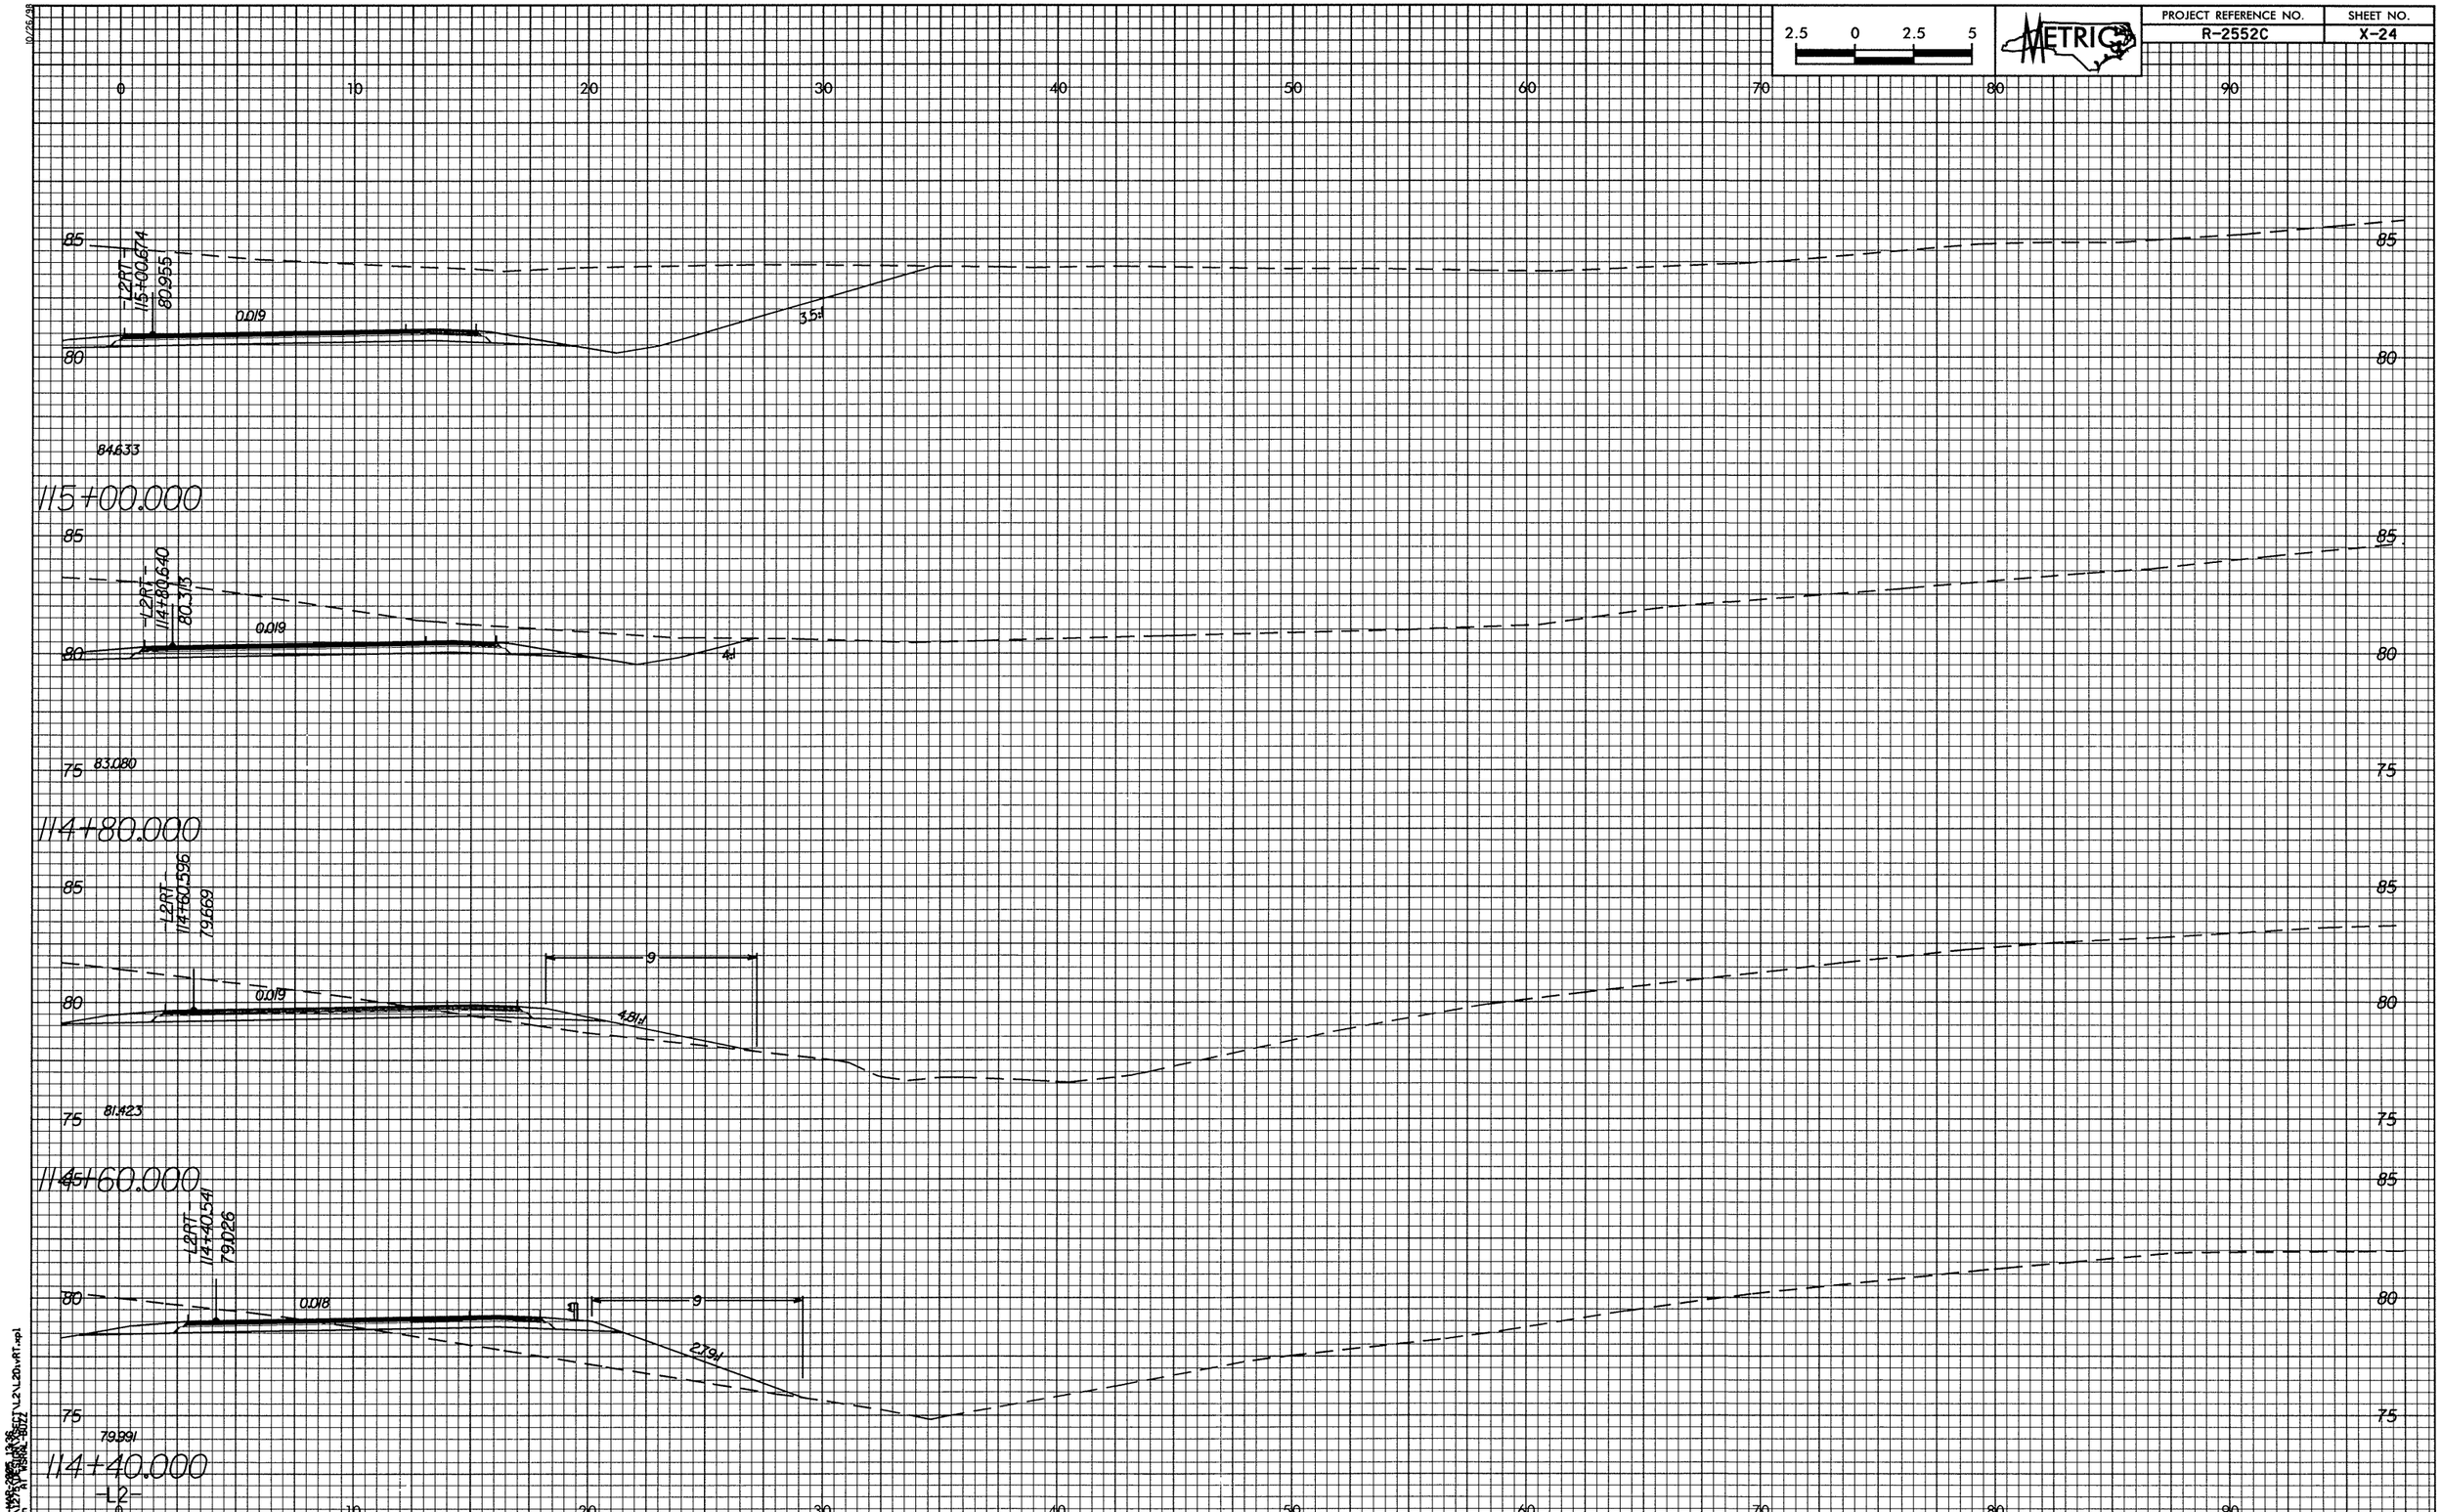

2.5 0 2.5 5
METRIC
PROJECT REFERENCE NO.
R-2552C
SHEET NO.
X-24
0 10 20 30 40 50 60 70 80 90
85
80
-L2RT-
115+00.674
80.955
0.019
3.5:1
84.633
115+00.000
-L2RT-
114+80.640
80.313
0.019
4:1
75
83.080
114+80.000
-L2RT-
114+60.596
79.669
9
0.019
4.81:1
81.423
114+60.000
-L2RT-
114+40.541
79.026
0.018
9
2.79:1
79.991
114+40.000
-L2-