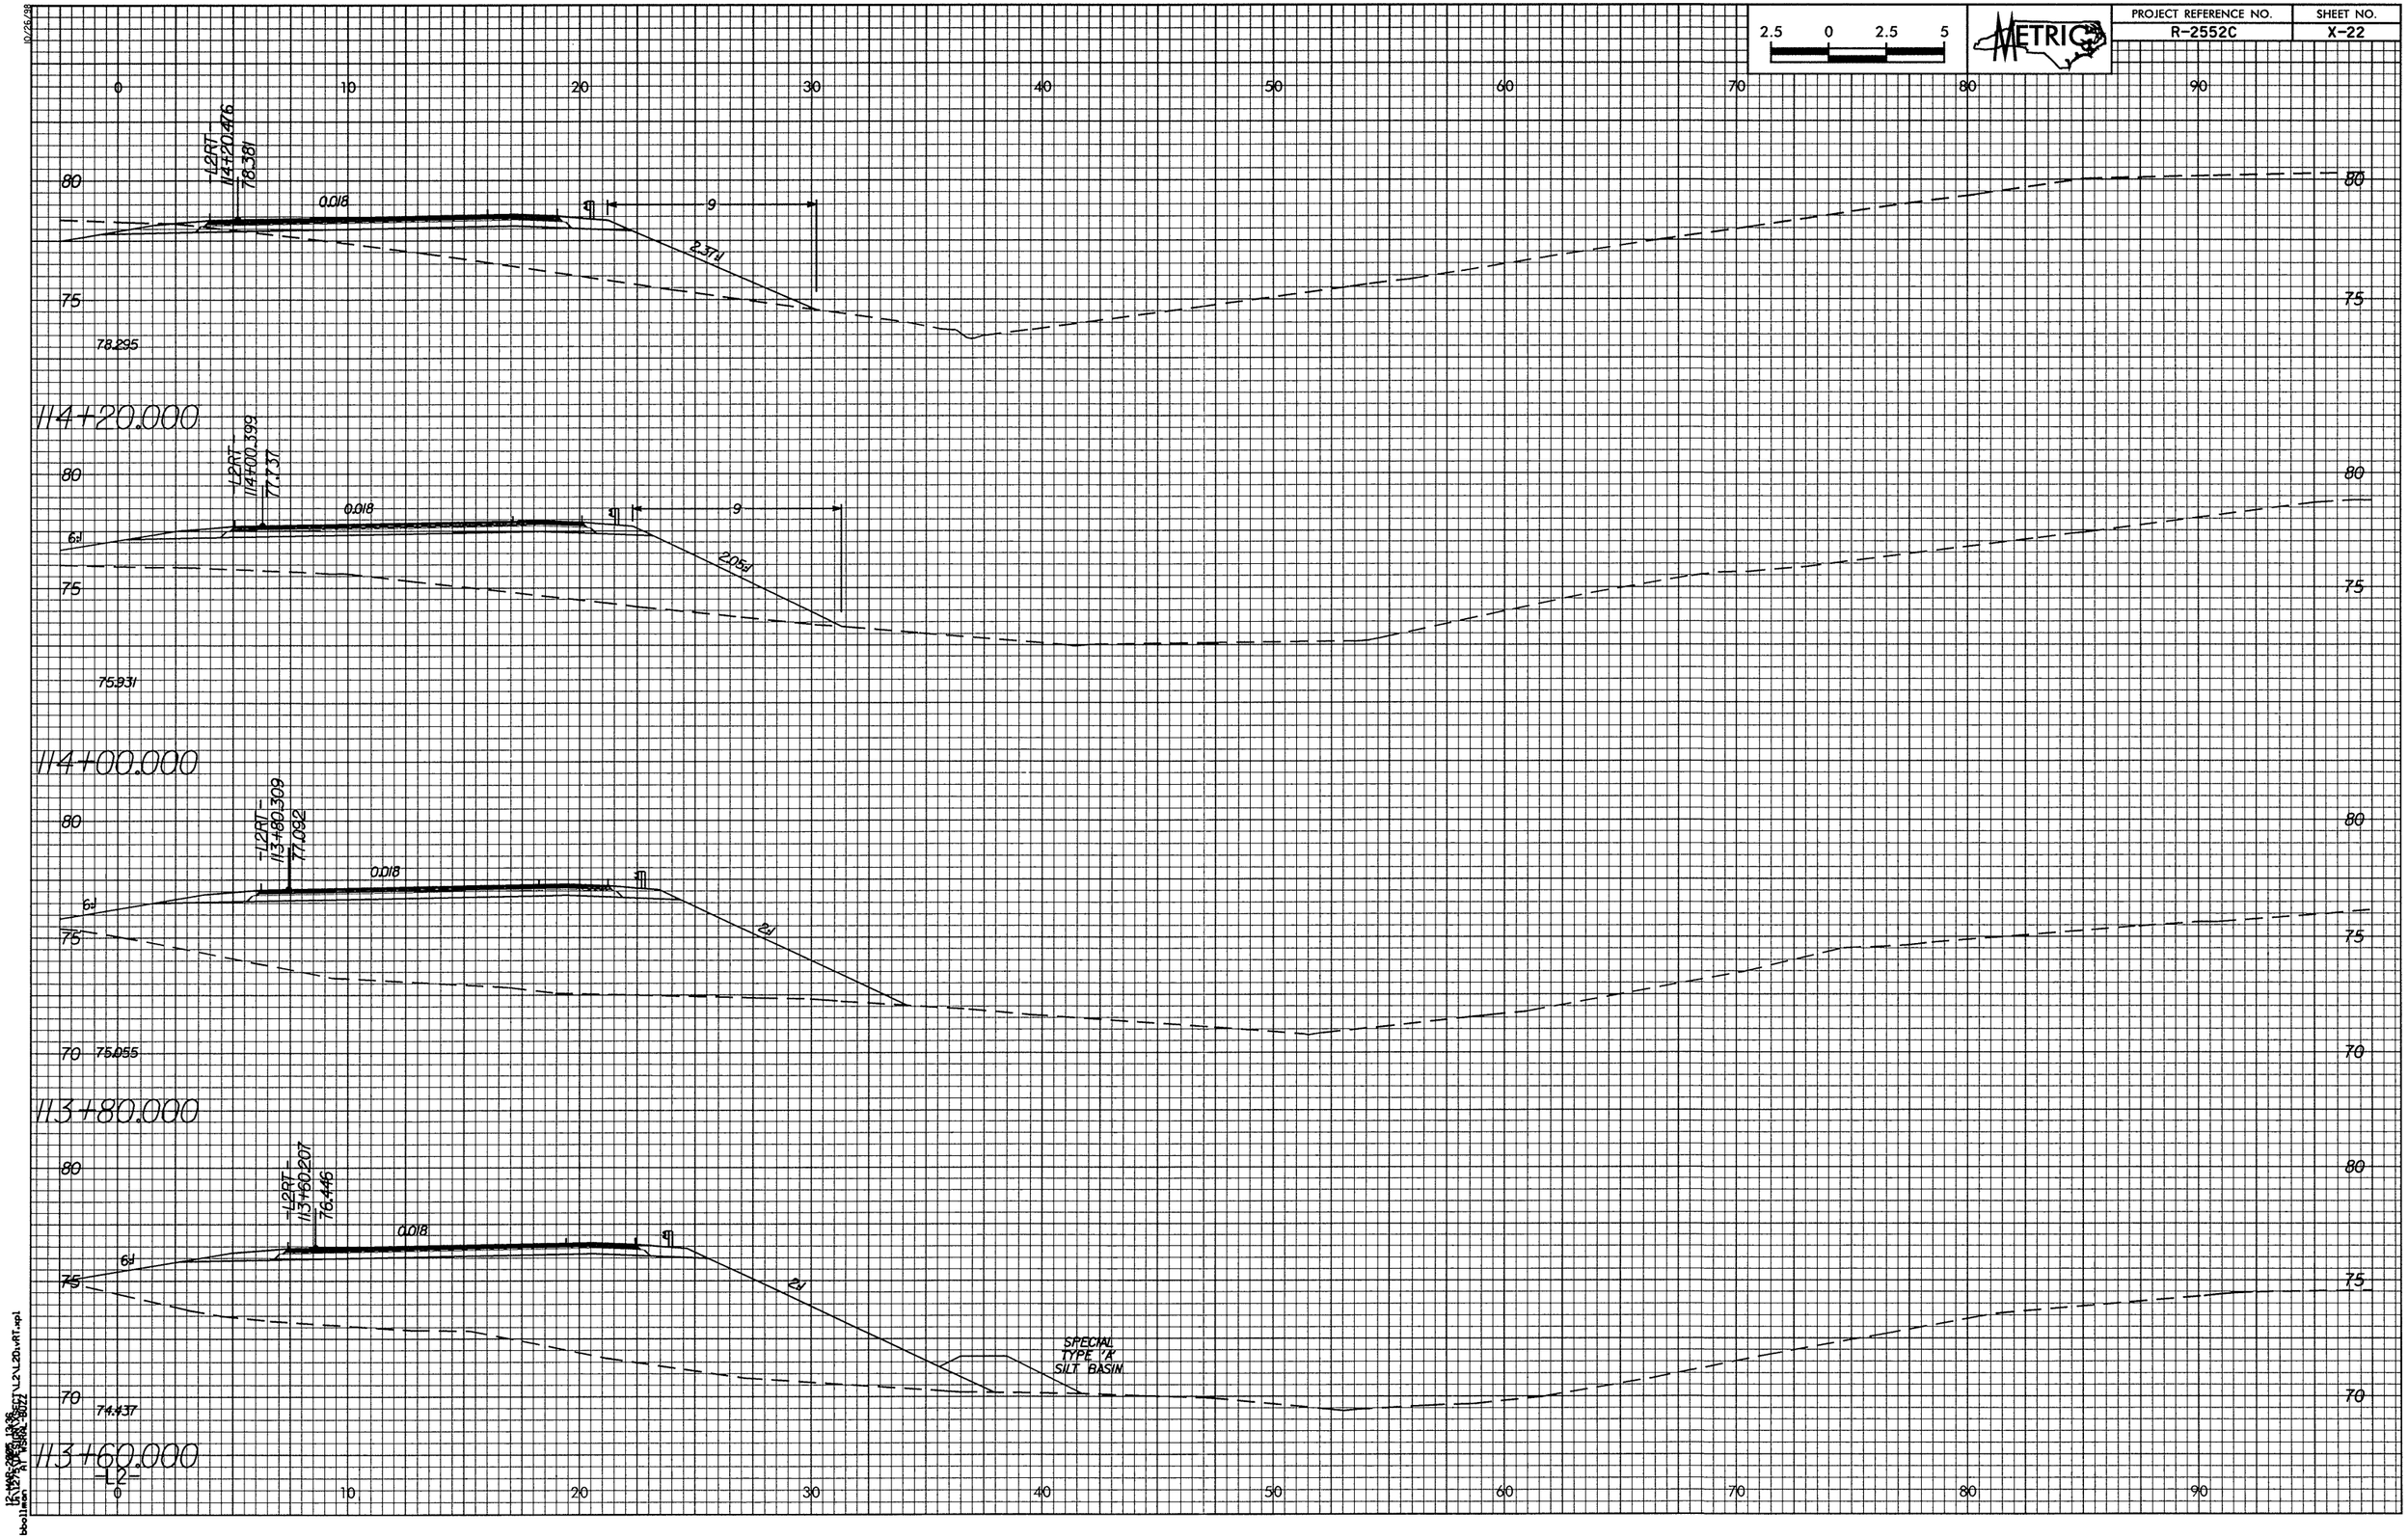

2.5 0 2.5 5
METRIC
PROJECT REFERENCE NO.
R-2552C
SHEET NO.
X-22
0 10 20 30 40 50 60 70 80 90
80
75
-L2RT-
114+20.476
78.381
0.018
9
2.37:1
78.295
114+20.000
-L2RT-
114+00.399
77.737
0.018
9
6:1
2.05:1
75.931
114+00.000
-L2RT-
113+80.309
77.092
0.018
6:1
2:1
70
75.055
113+80.000
-L2RT-
113+60.207
76.446
0.018
6:1
2:1
SPECIAL
TYPE 'K'
SILT BASIN
74.437
113+60.000
-L2-