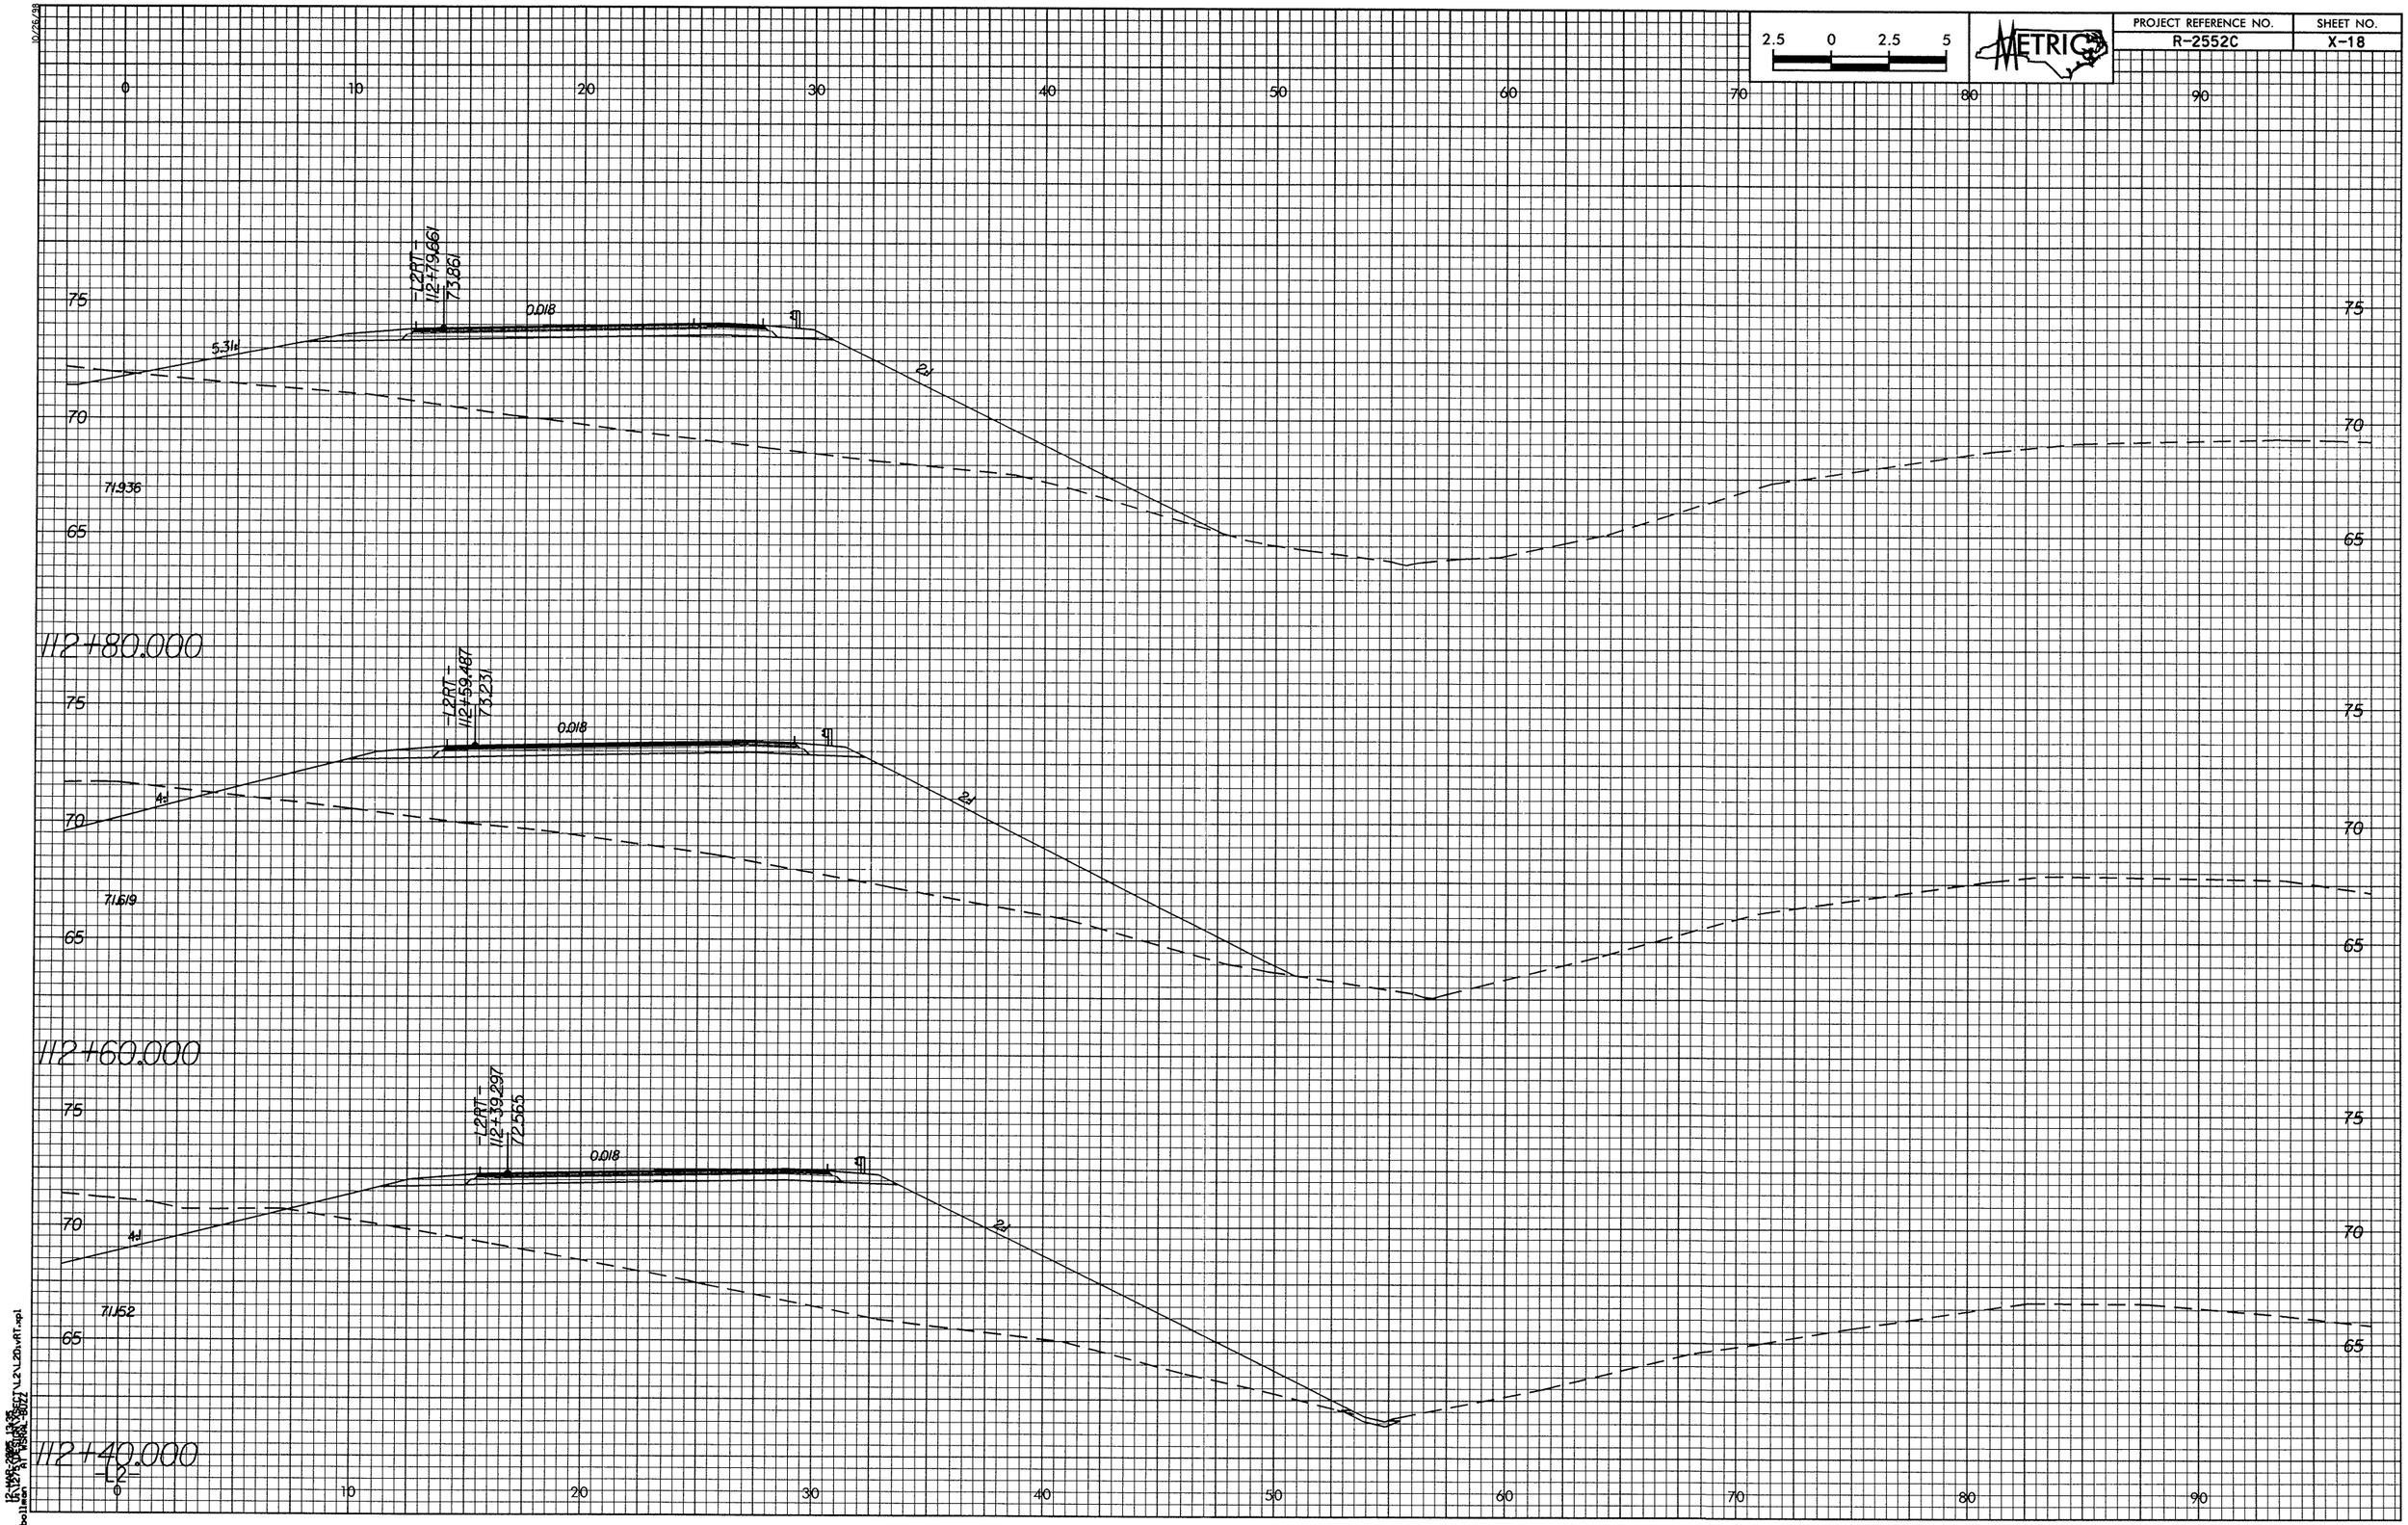

2.5 0 2.5 5
METRIC
PROJECT REFERENCE NO.
R-2552C
SHEET NO.
X-18
0 10 20 30 40 50 60 70 80 90
75
70
65
-L2RT-
112+79.661
73.861
0.018
5.31:1
2:1
71.936
112+80.000
-L2RT-
112+59.487
73.231
0.018
4:1
2:1
71.619
112+60.000
-L2RT-
112+39.297
72.565
0.018
4:1
2:1
71.152
112+40.000
-L2-