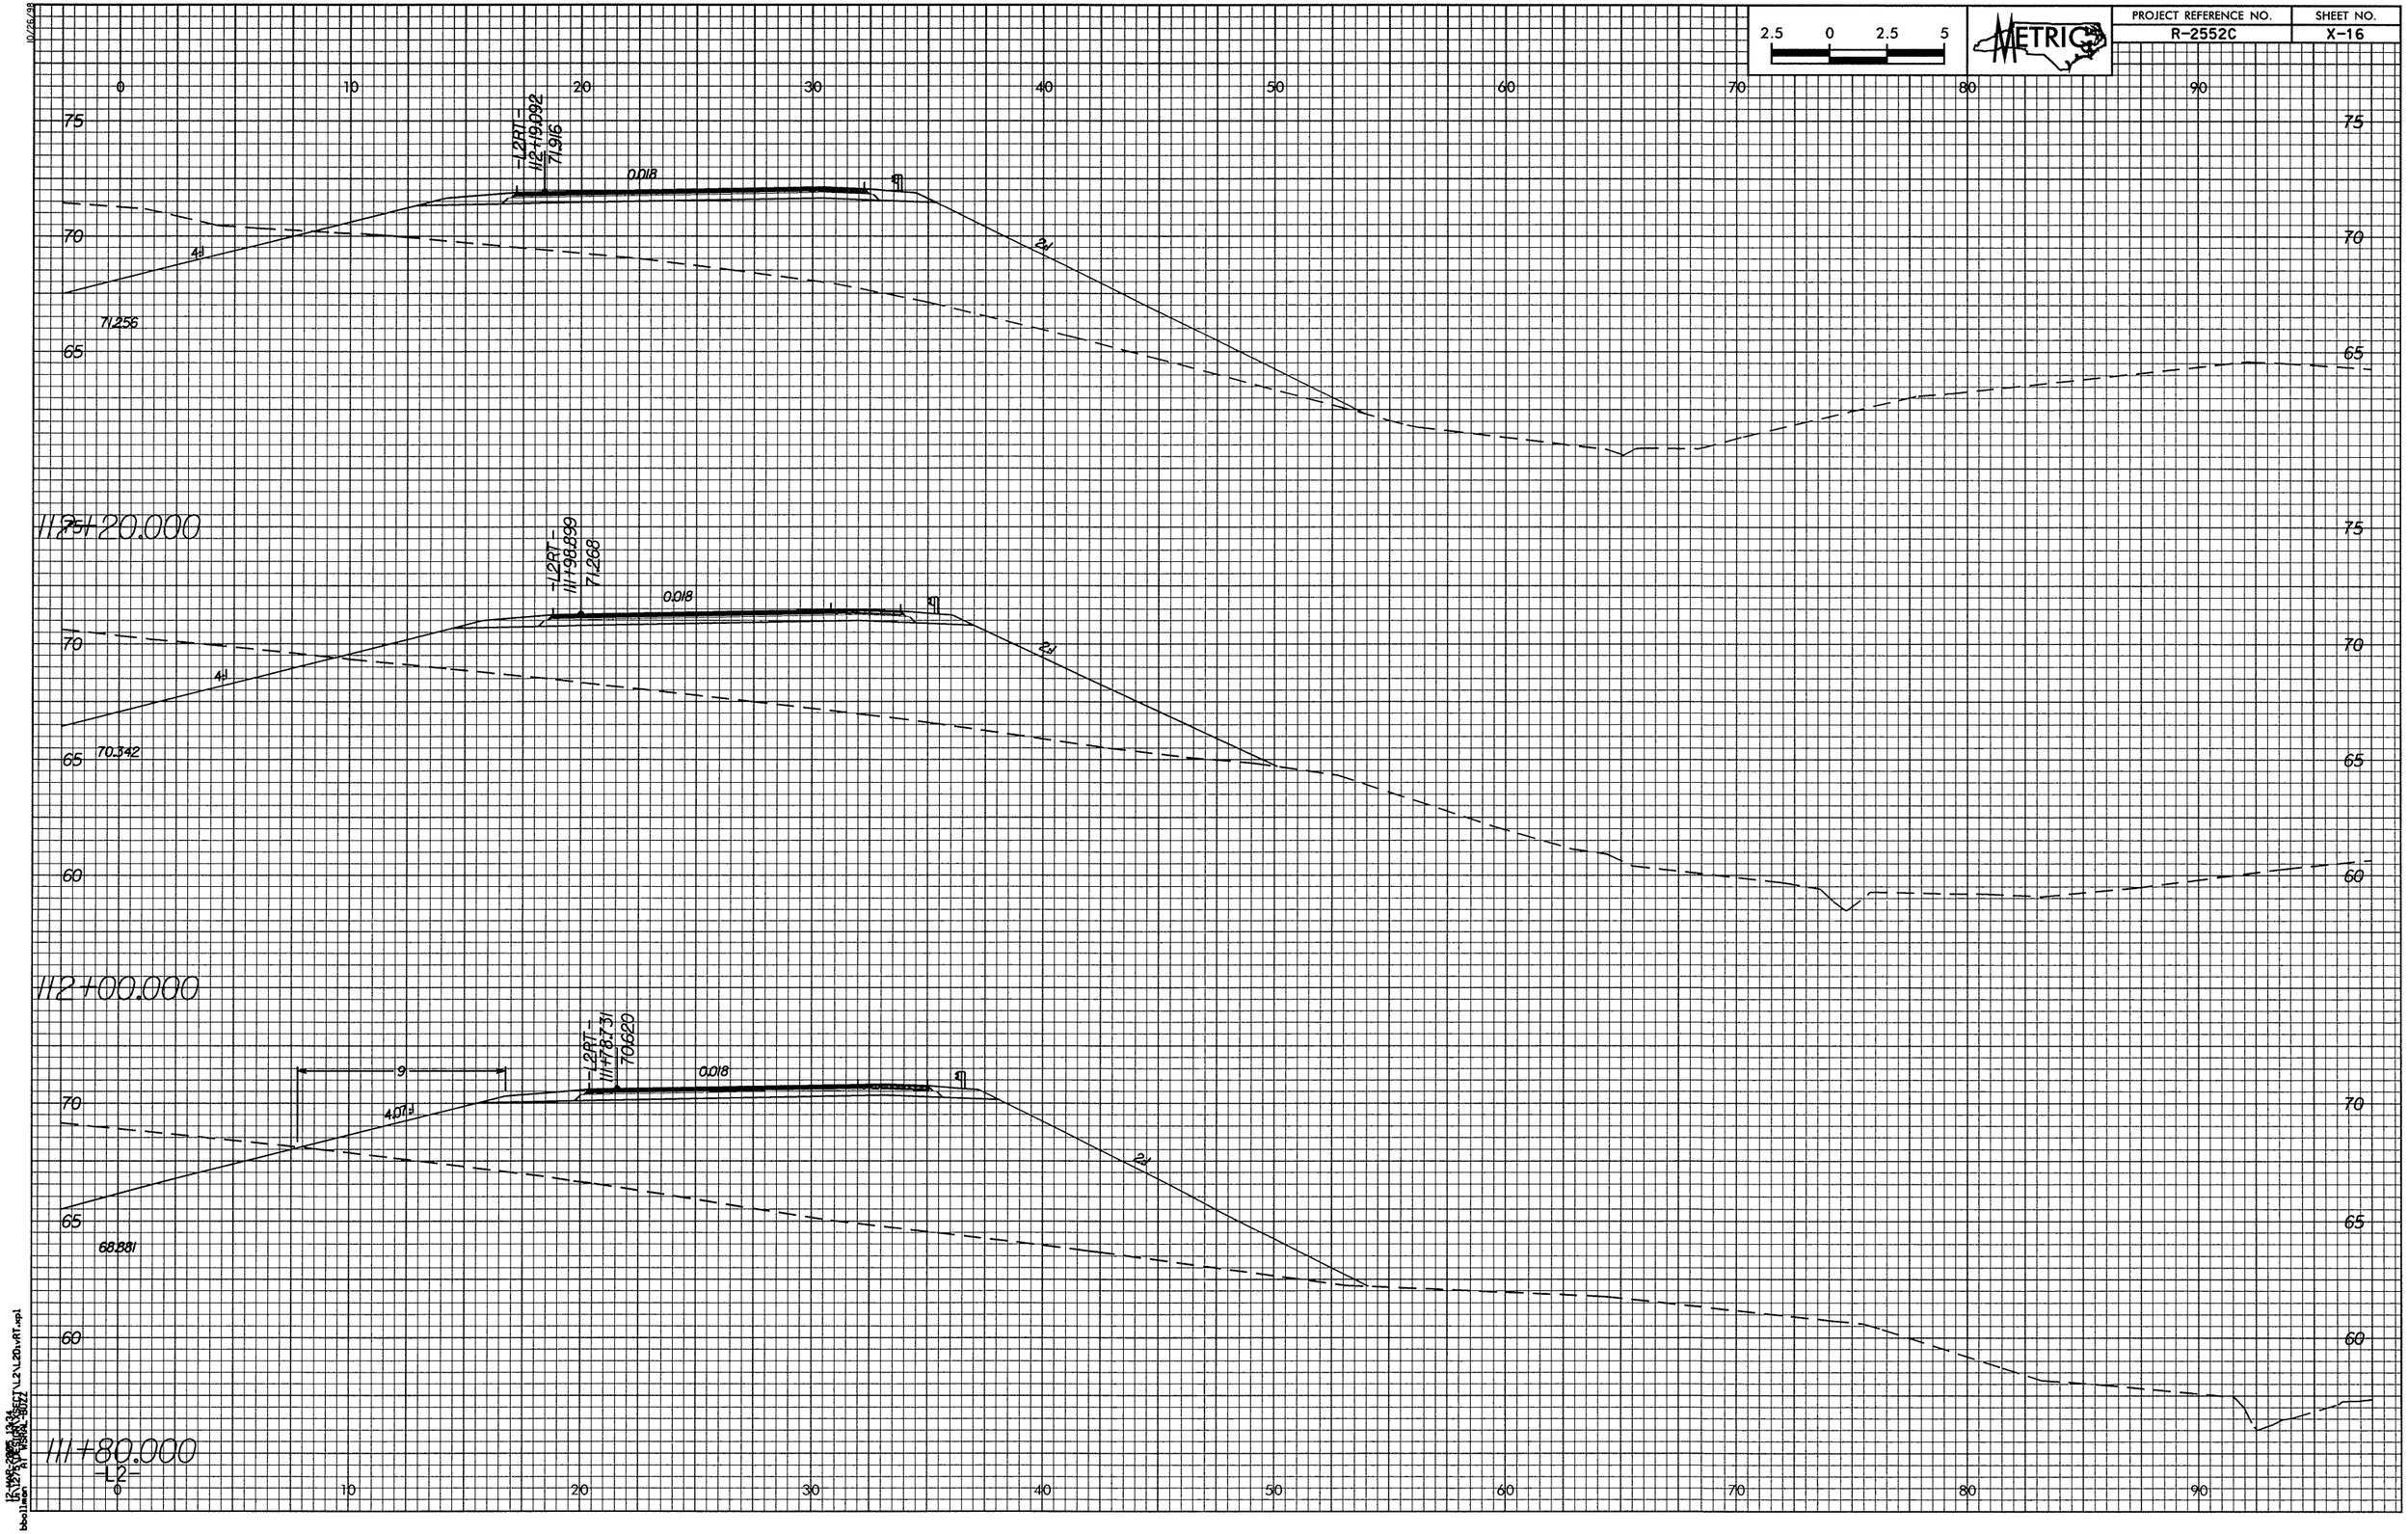

2.5 0 2.5 5
METRIC
PROJECT REFERENCE NO.
R-2552C
SHEET NO.
X-16
-L2RT-
112+19.092
71.916
0.018
4:1
2:1
71.256
112+20.000
-L2RT-
111+98.899
71.268
0.018
4:1
2:1
70.342
112+00.000
-L2RT-
111+78.731
70.620
9
0.018
4.07:1
2:1
68.881
111+80.000
-L2-