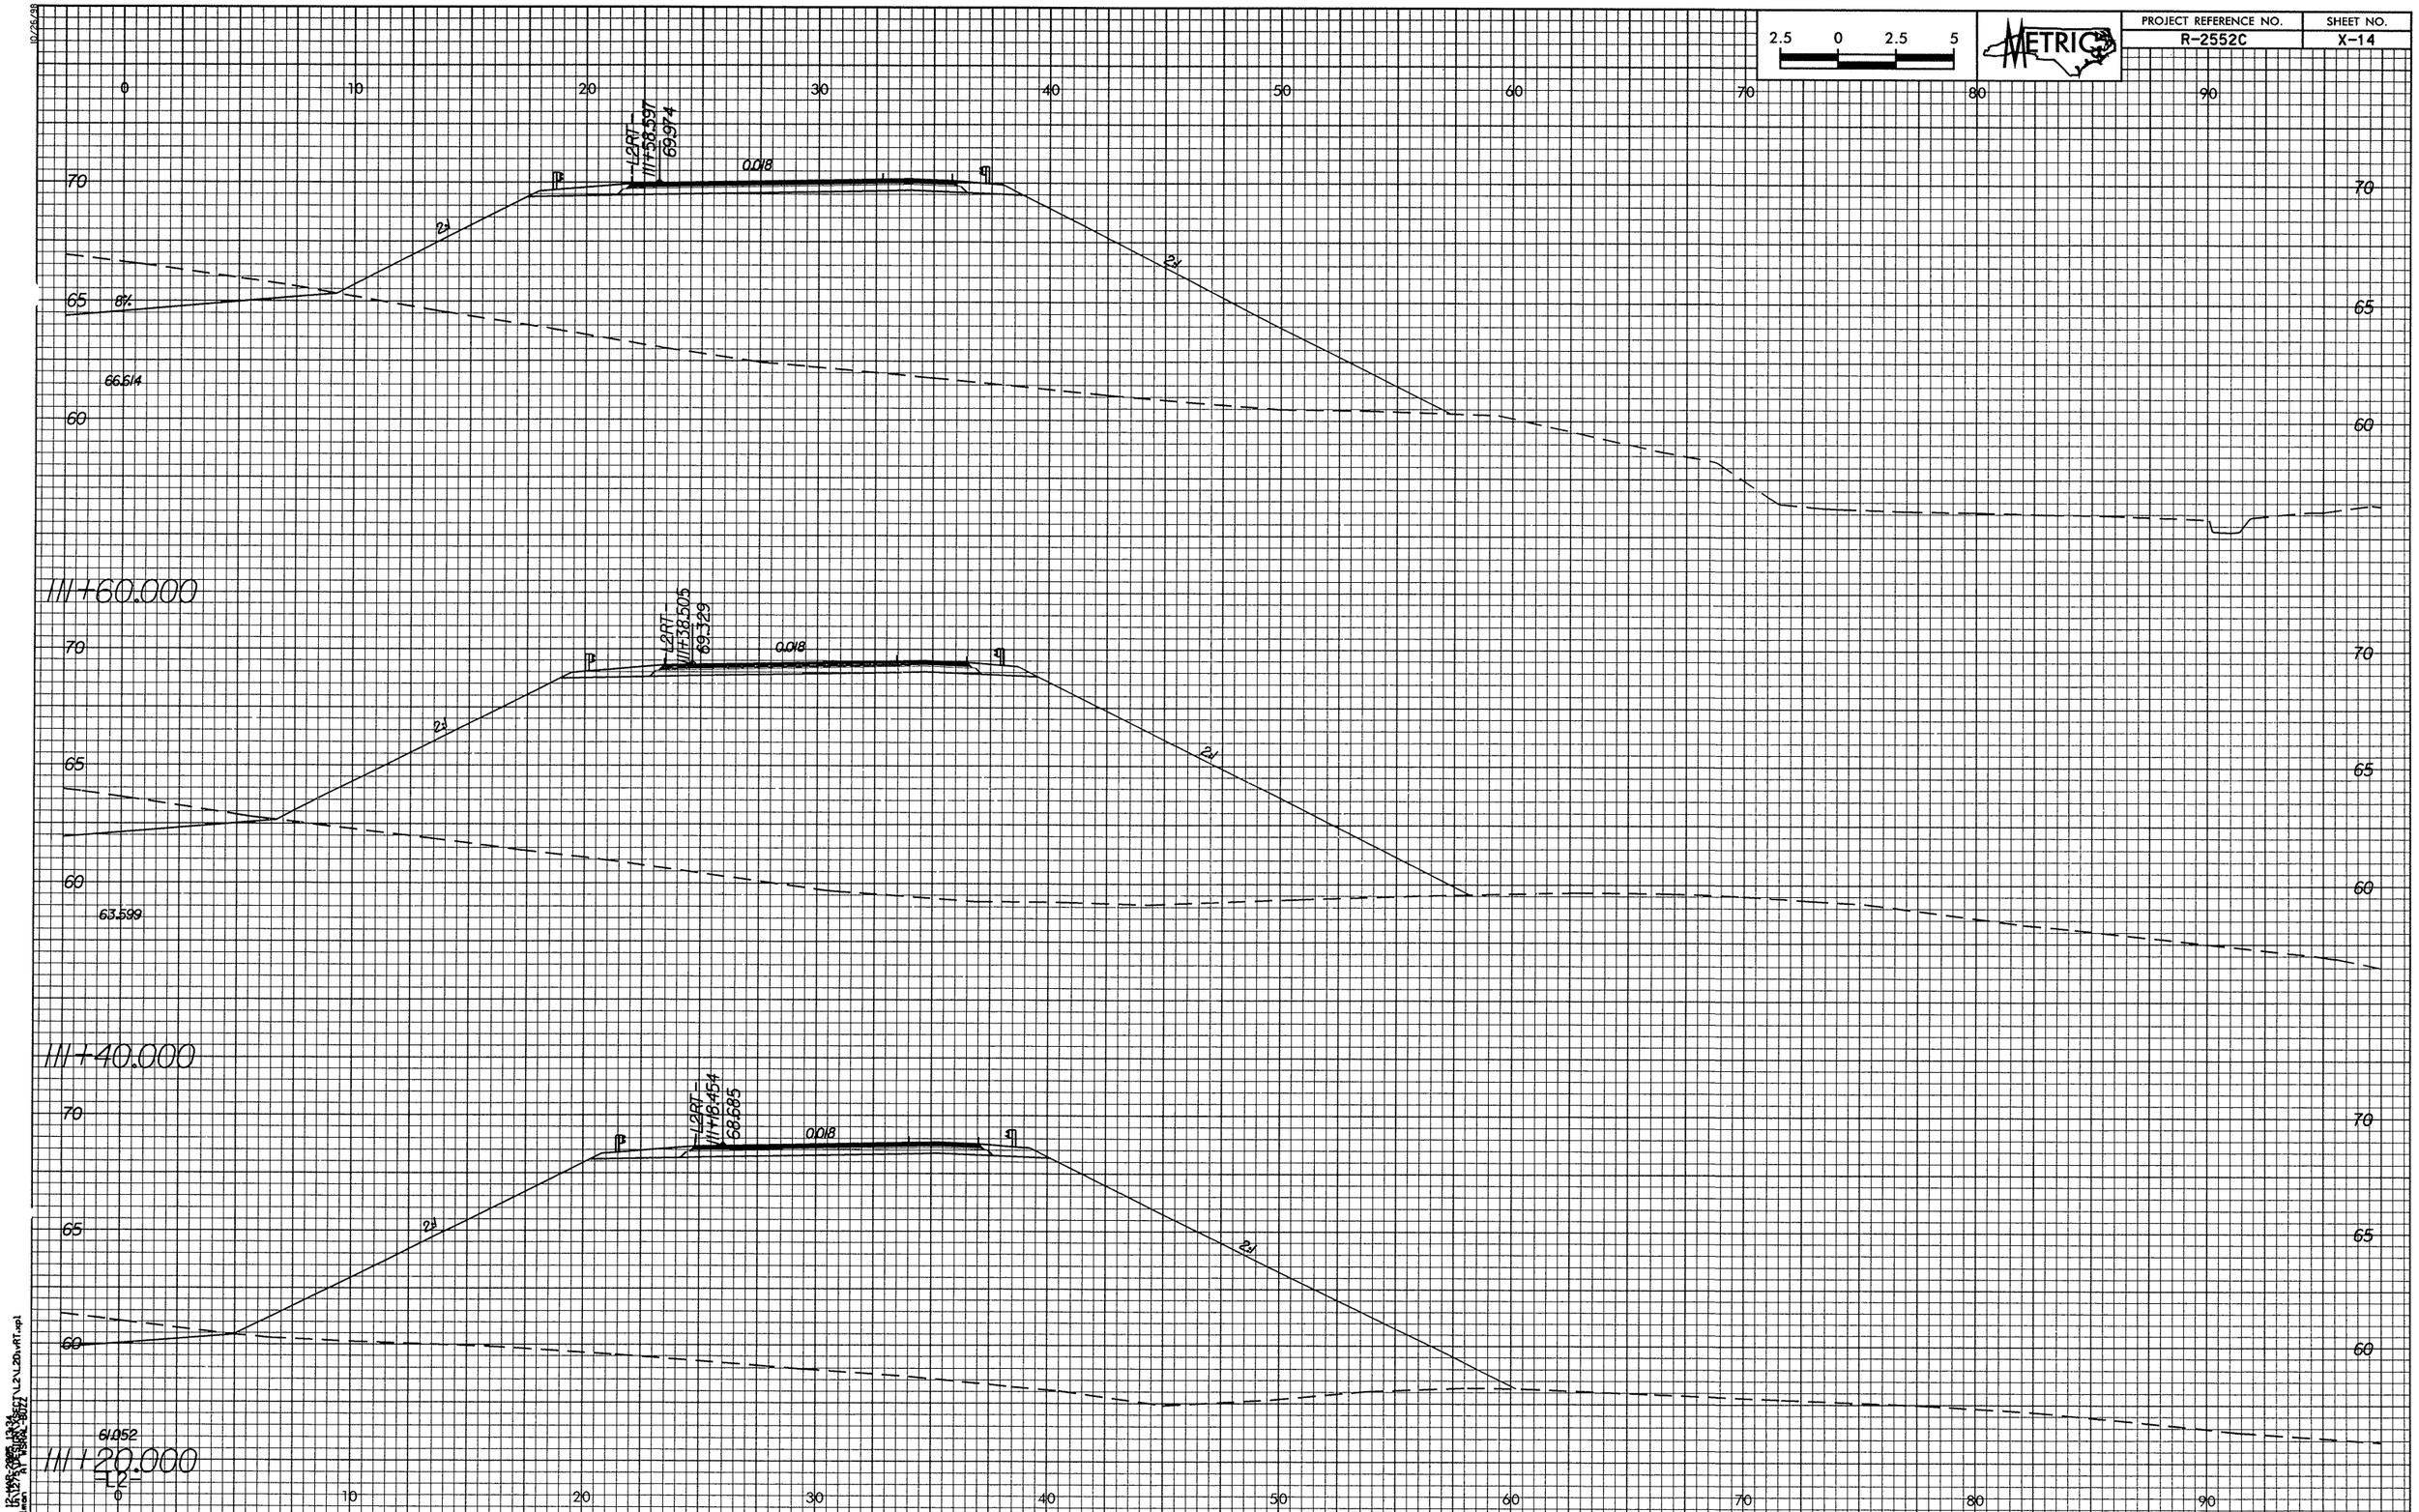

2.5 0 2.5 5
METRIC
PROJECT REFERENCE NO.
R-2552C
SHEET NO.
X-14
0 10 20 30 40 50 60 70 80 90
70
65
60
8%
66.614
L2RT
111+58.597
69.974
0.018
2:1
111+60.000
L2RT
111+38.505
69.329
63.599
111+40.000
L2RT
111+18.454
68.685
61.052
111+20.000
L2