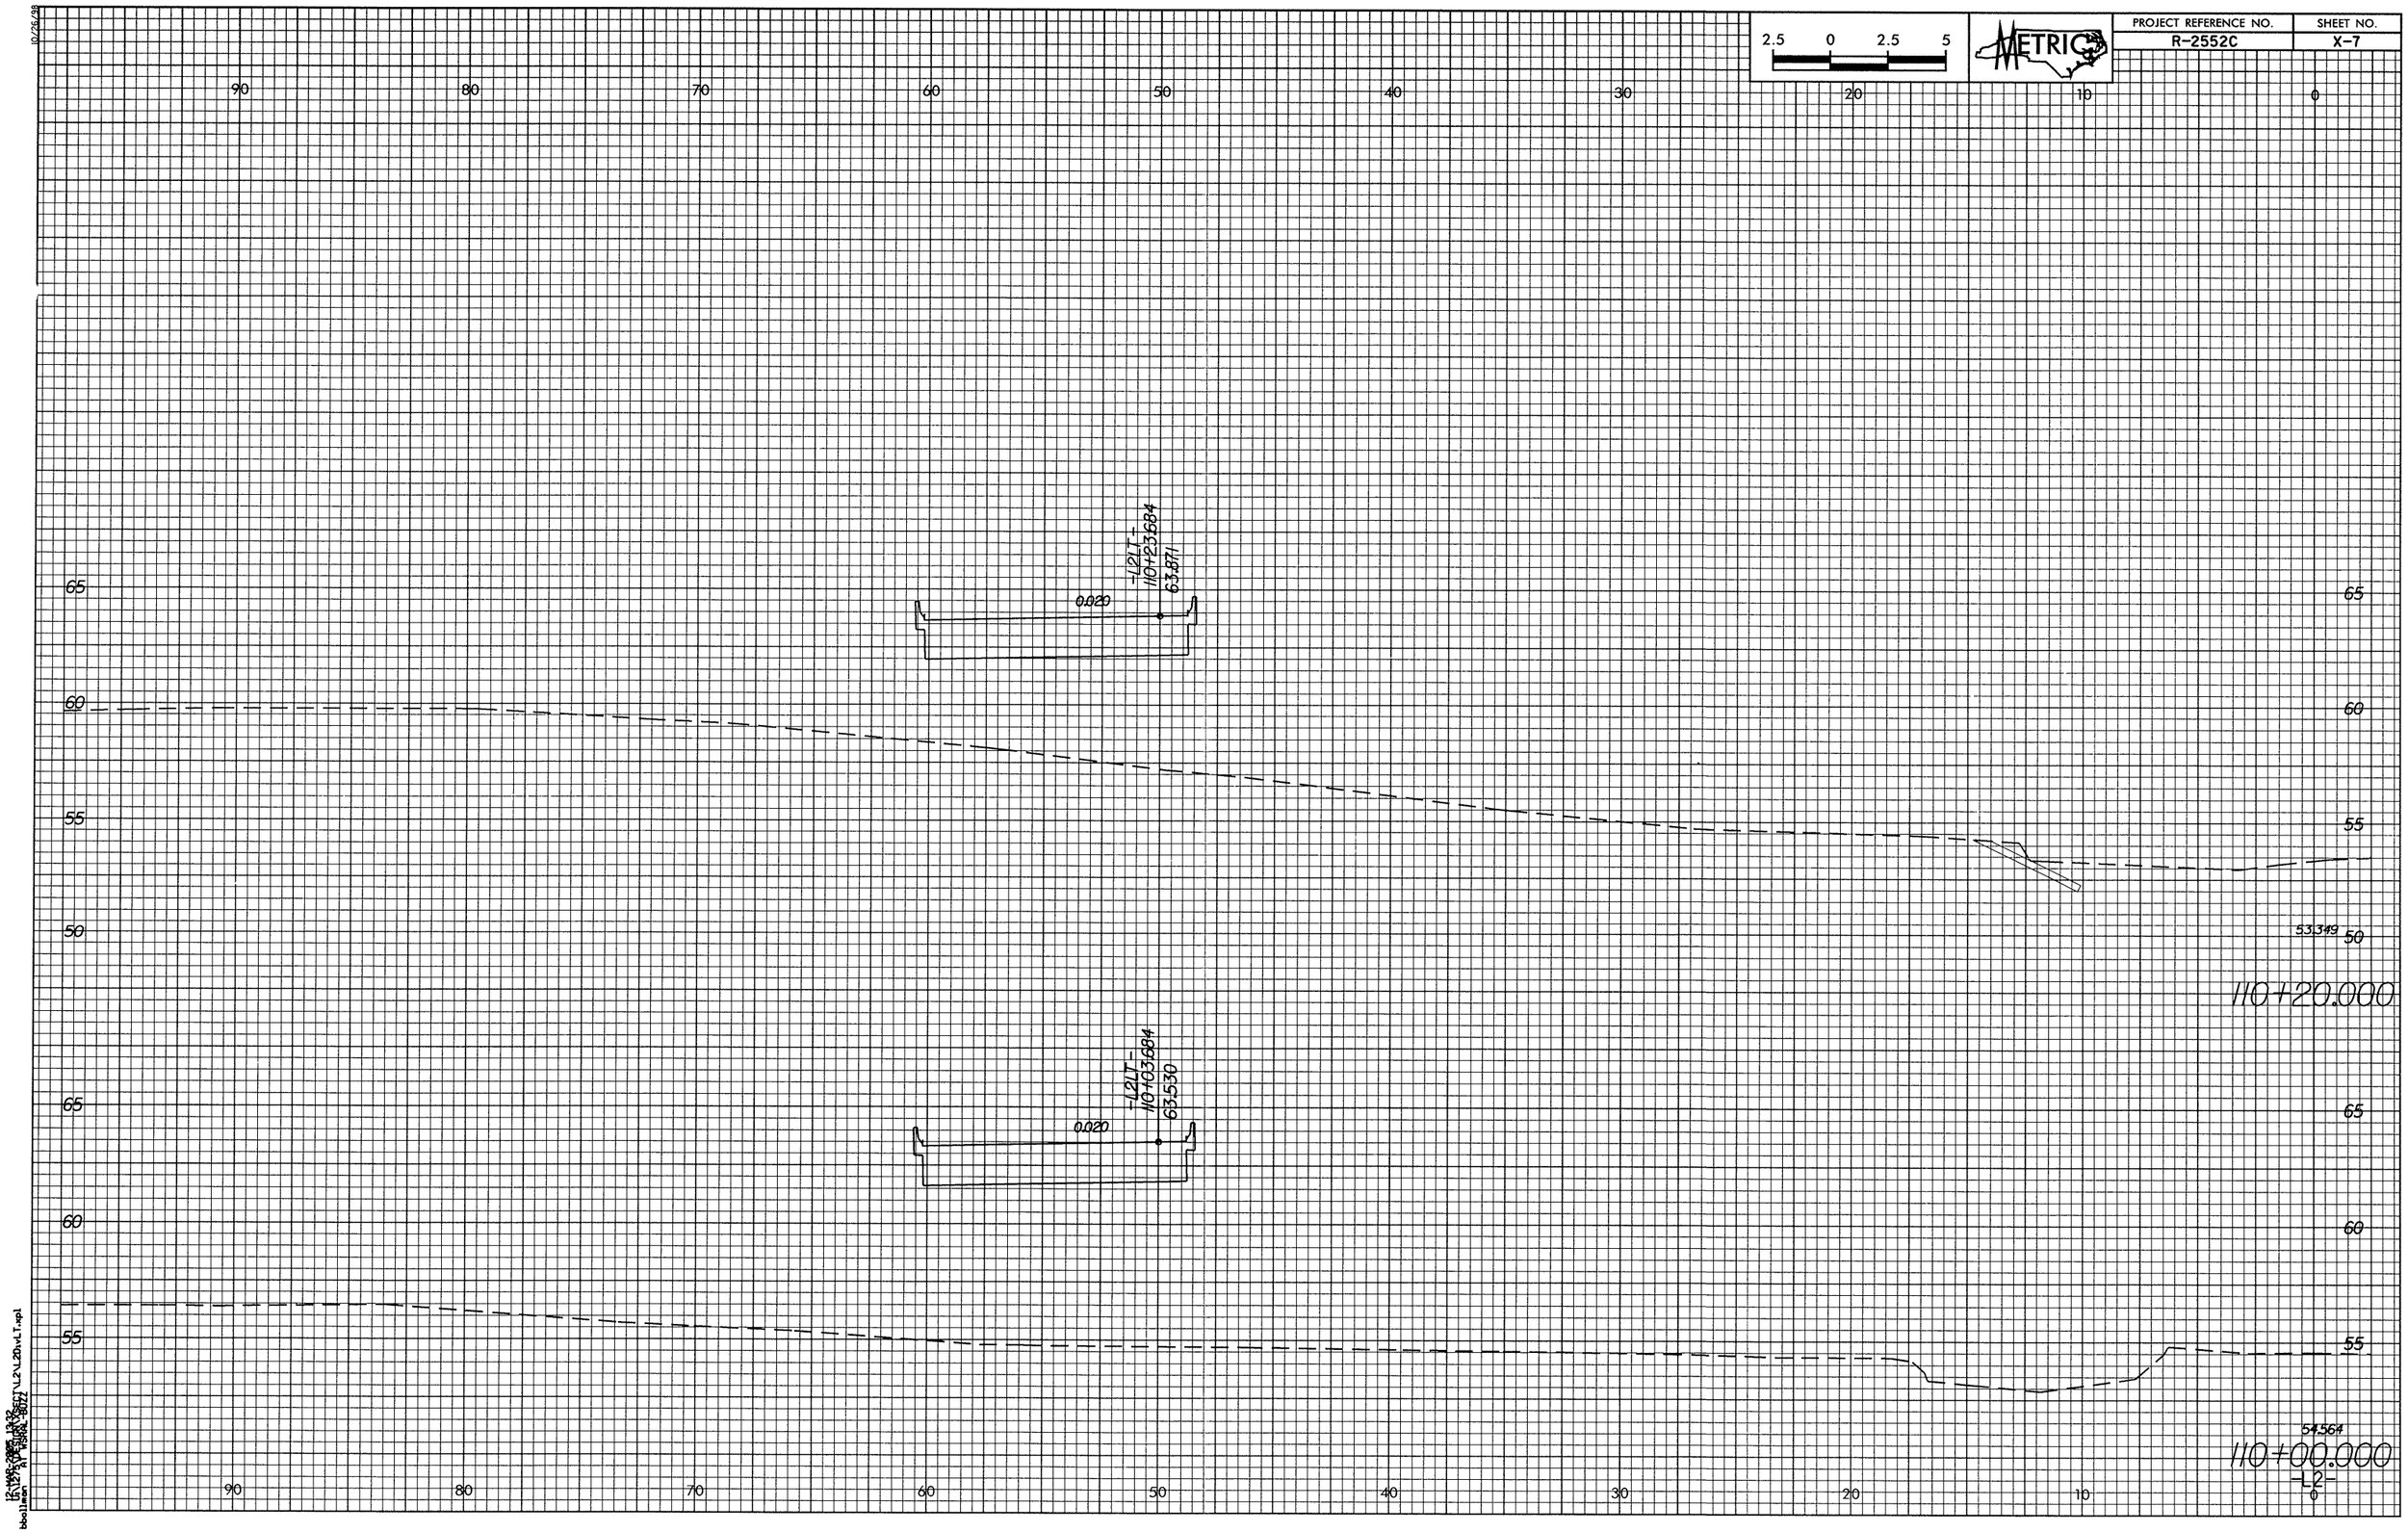

2.5 0 2.5 5
METRIC
PROJECT REFERENCE NO.
R-2552C
SHEET NO.
X-7
90 80 70 60 50 40 30 20 10 0
65 60 55 50
-L2LT-
110+23.684
63.871
0.020
53.349
110+20.000
-L2LT-
110+03.684
63.530
0.020
54.564
110+00.000
-L2-