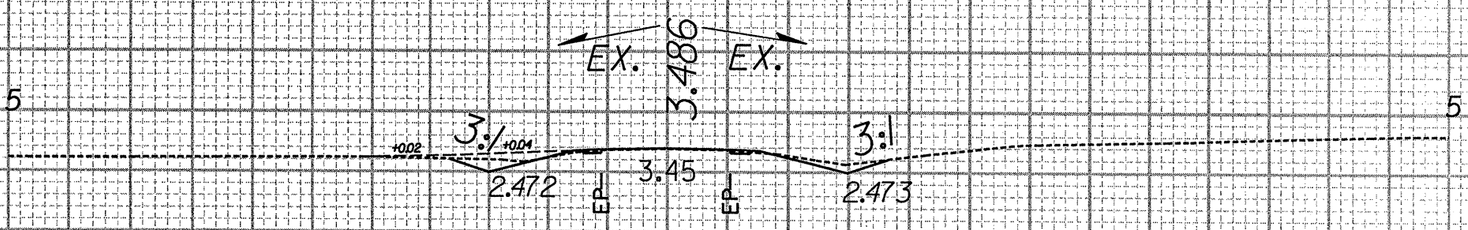

12+00.000

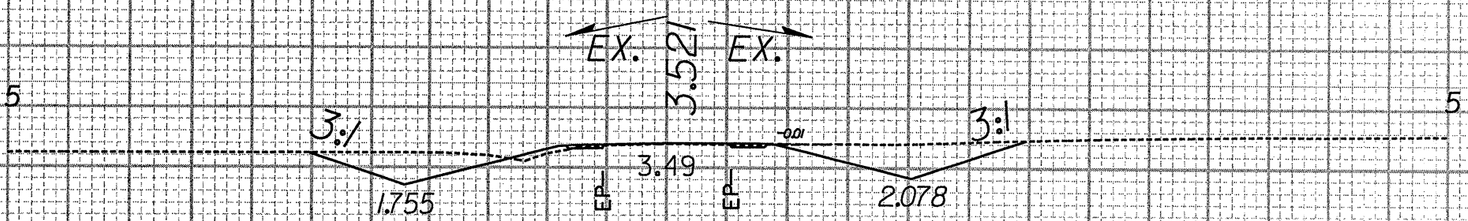

11+80.000

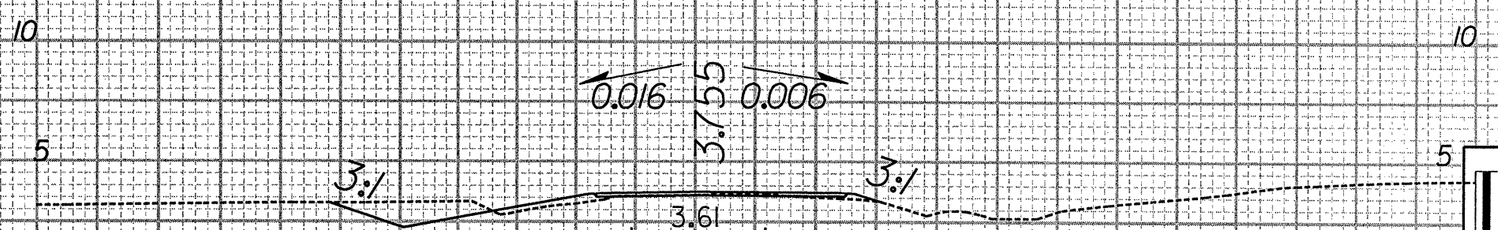

11+20.000

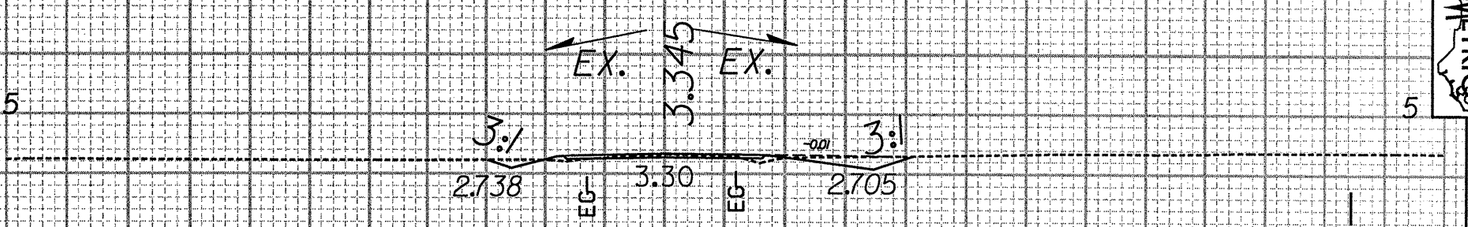

11+00.000

20 10 0 10 20 30

2.5 0 2.5 5

METRIC

PROJECT REFERENCE NO. R-2539C

SHEET NO. X-76