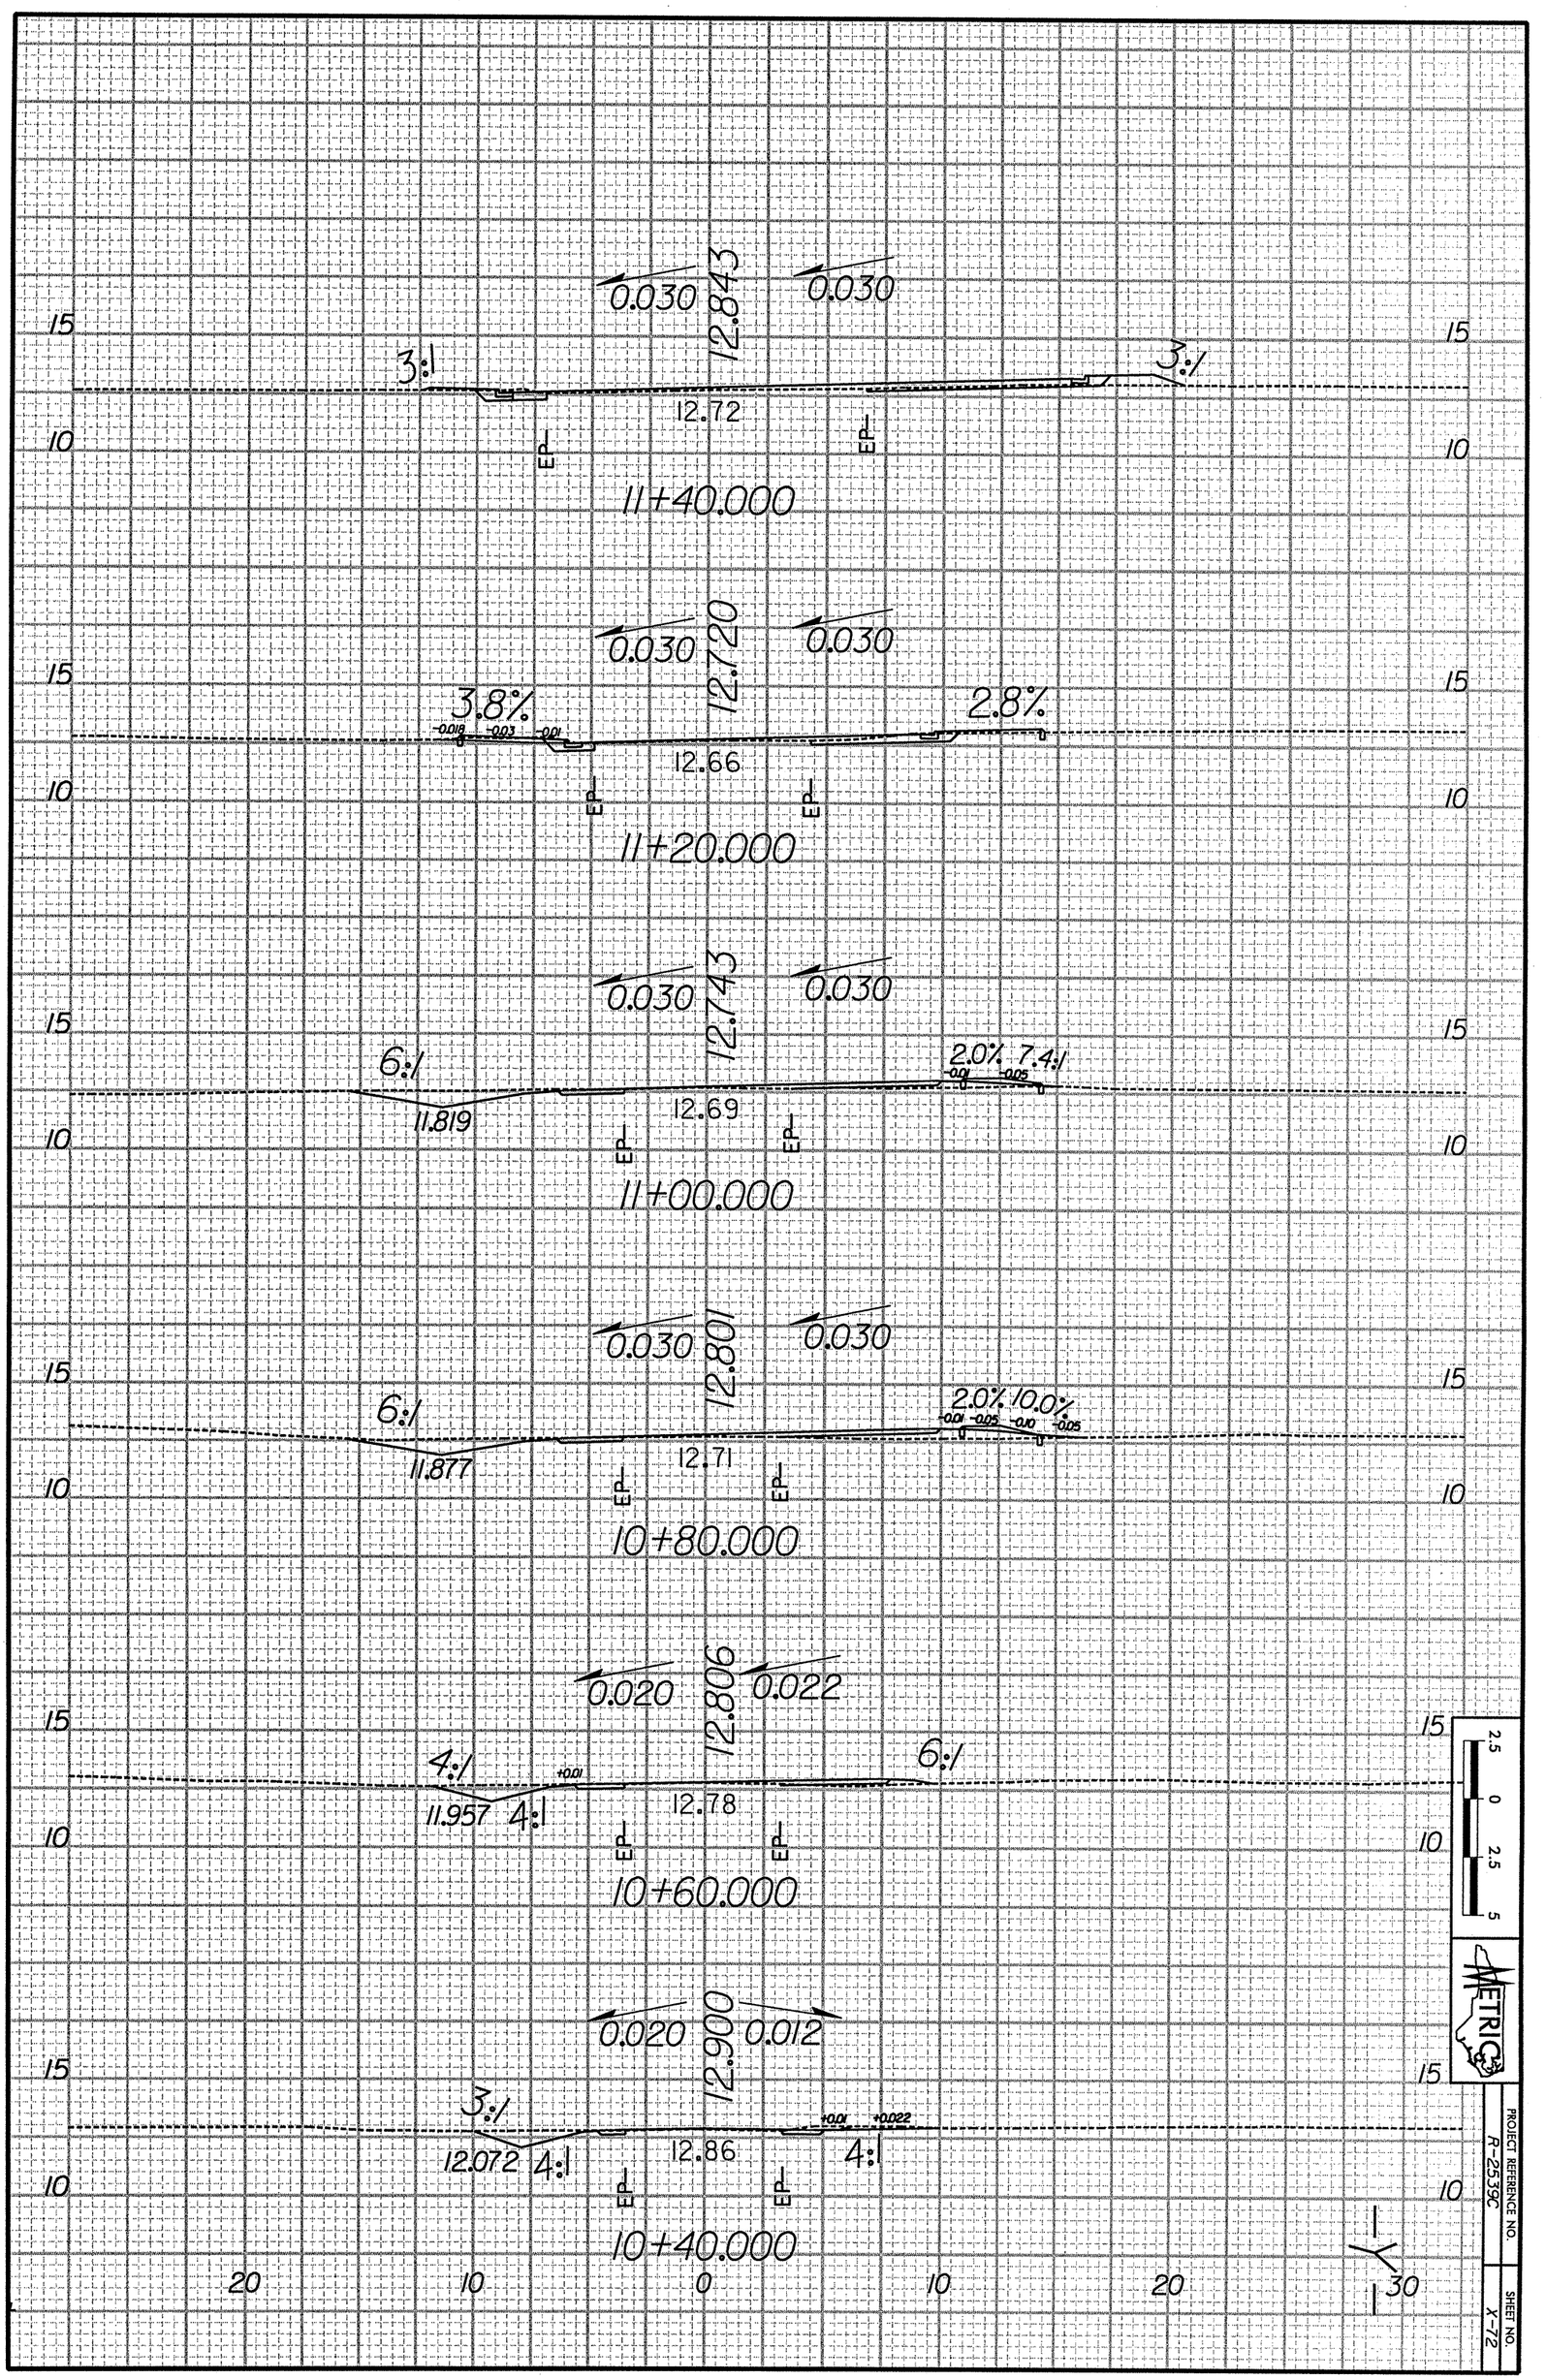
0.030
12.843
0.030
3:1
3:1
12.72
EP
EP
11+40.000
0.030
12.720
0.030
3.8%
-0.018
-0.03
-0.01
2.8%
12.66
EP
EP
11+20.000
0.030
12.743
0.030
6:1
2.0%
7.4:1
-0.01
-0.05
11.819
12.69
EP
EP
11+00.000
0.030
12.801
0.030
6:1
2.0%
10.0%
-0.01
-0.05
-0.10
-0.05
11.877
12.71
EP
EP
10+80.000
0.020
12.806
0.022
4:1
+0.01
6:1
11.957
4:1
12.78
EP
EP
10+60.000
0.020
12.900
0.012
3:1
+0.01
+0.022
12.072
4:1
12.86
4:1
EP
EP
10+40.000
15
10
20
10
0
10
20
30
2.5
0
2.5
5
METRIC
PROJECT REFERENCE NO.
R-2559C
SHEET NO.
X-72