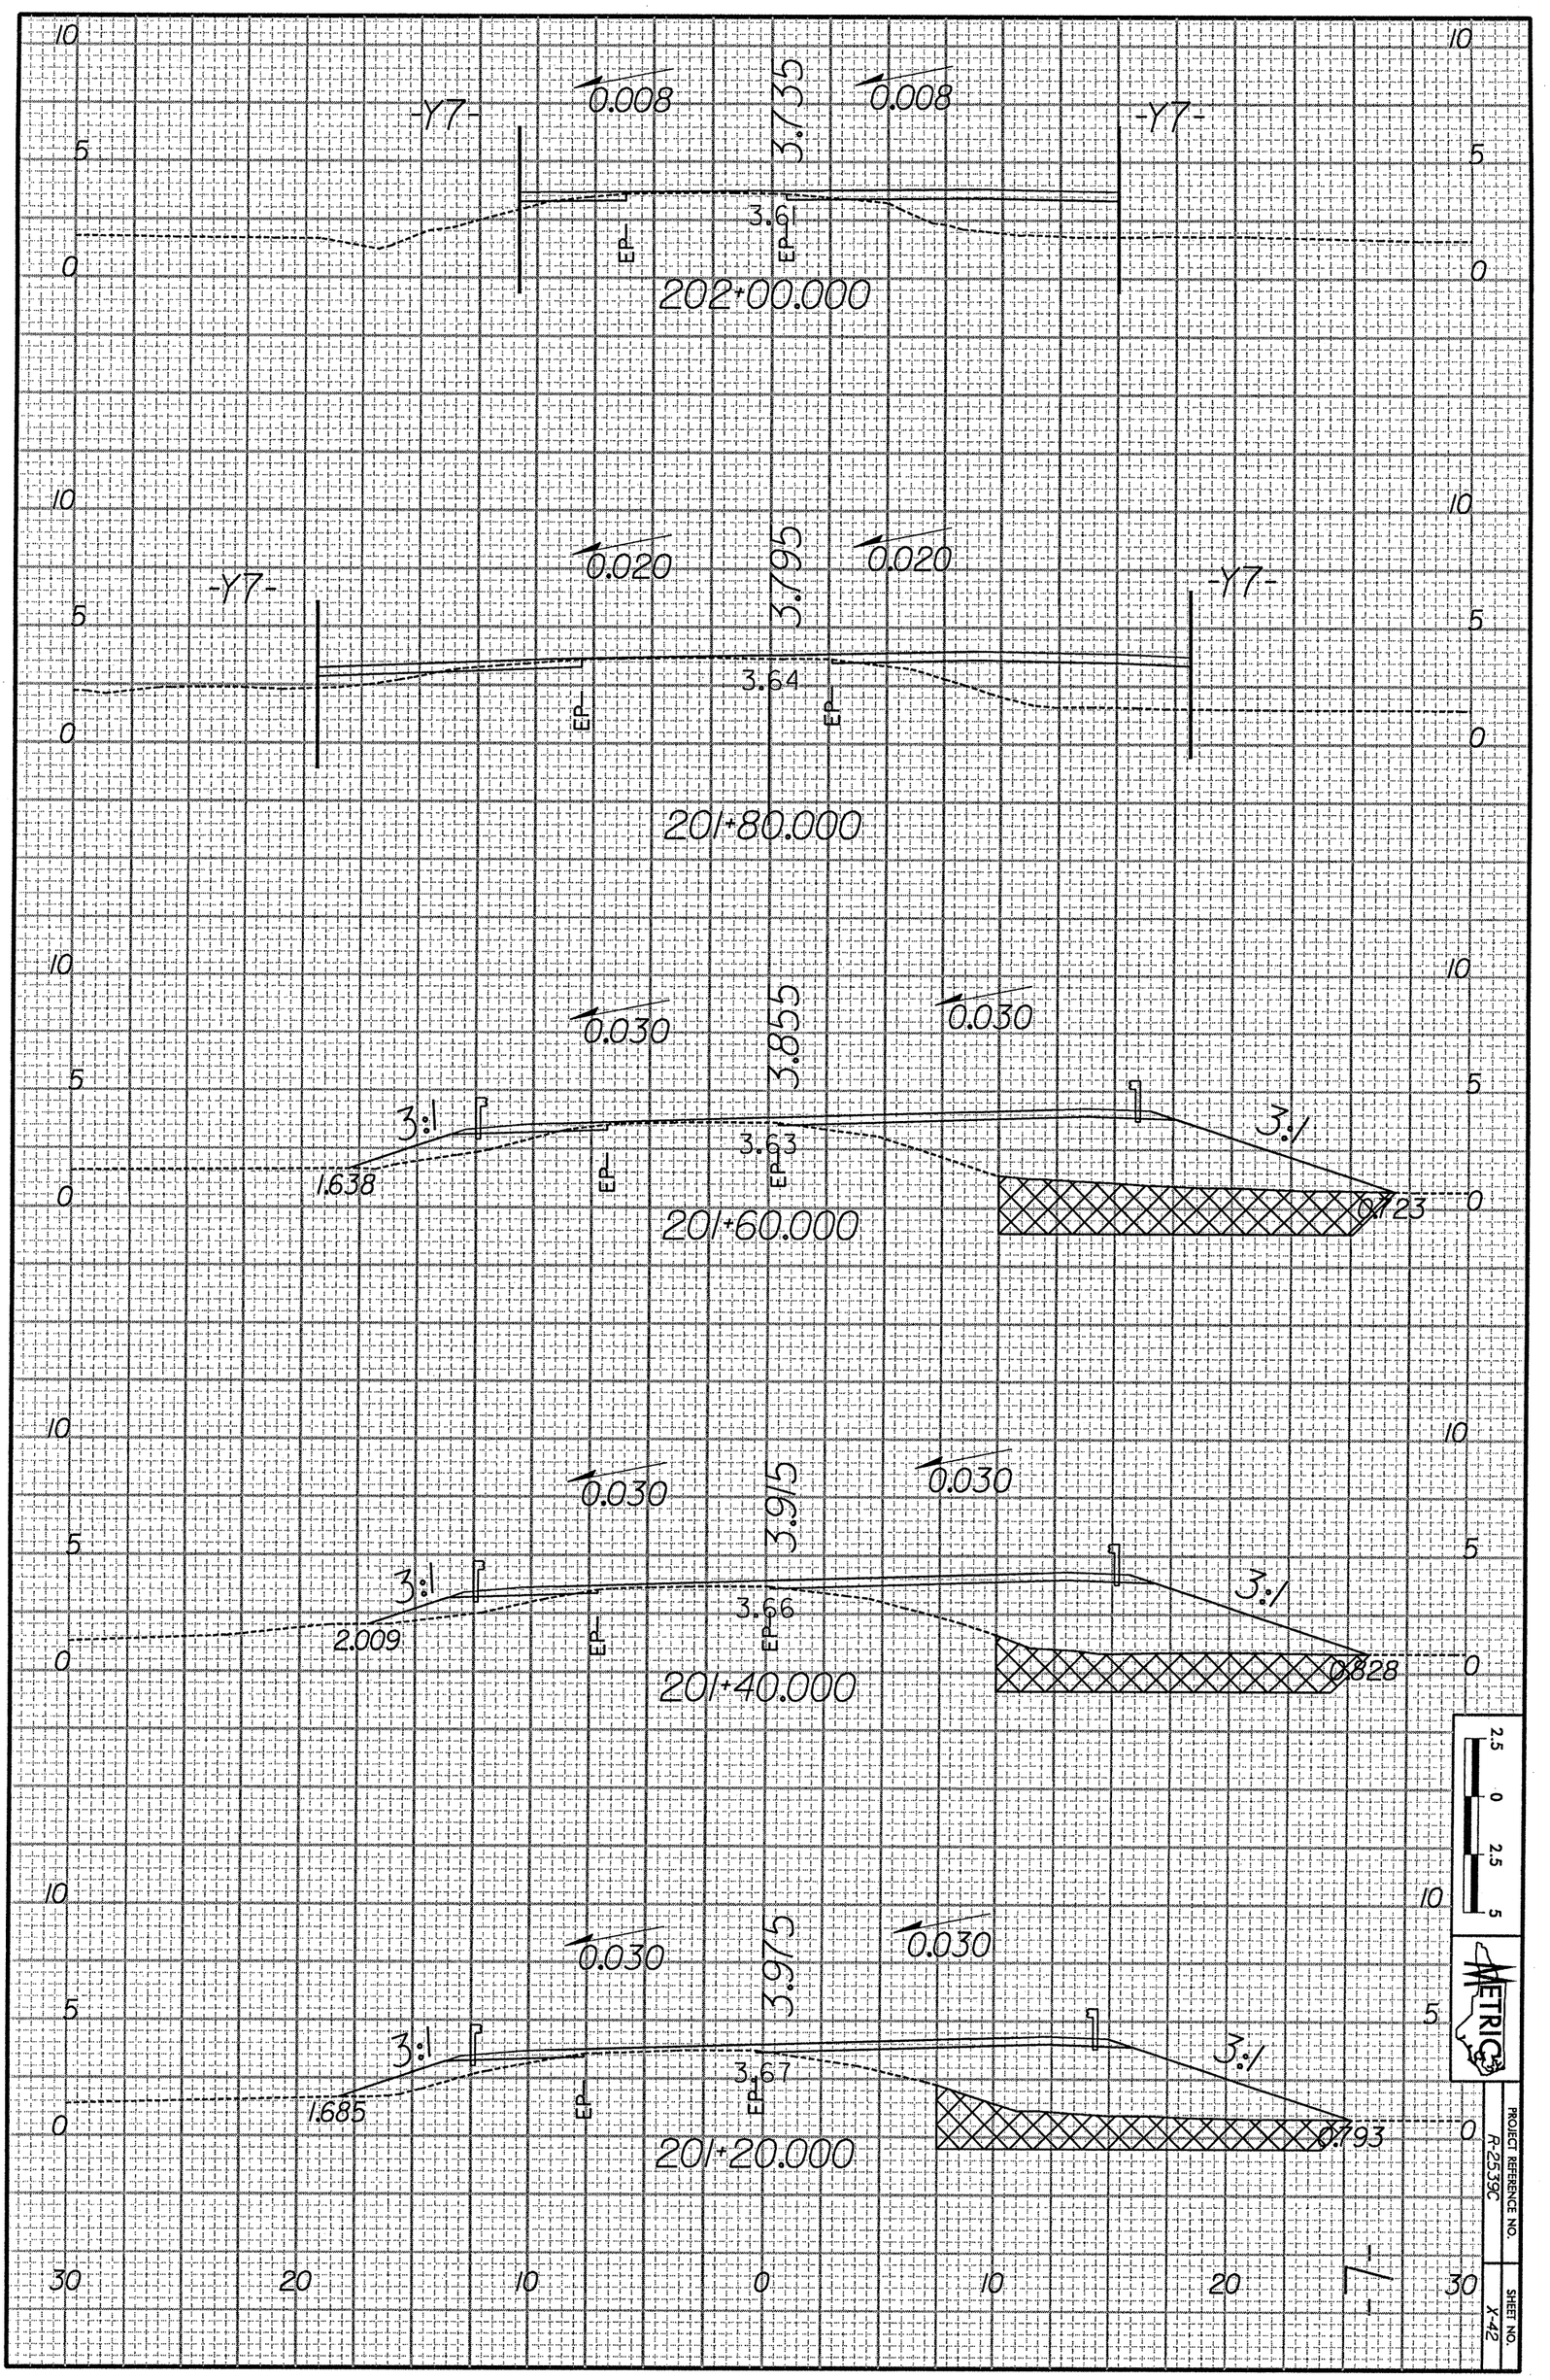
-Y7-
0.008
3.735
0.008
-Y7-
3.6
EP
EP
202+00.000
-Y7-
0.020
3.795
0.020
-Y7-
3.64
EP
EP
201+80.000
0.030
3.855
0.030
3:1
3:1
3.63
1.638
EP
EP
0.123
201+60.000
0.030
3.915
0.030
3:1
3:1
3.66
2.009
EP
EP
0.828
201+40.000
0.030
3.975
0.030
3:1
3:1
3.67
1.685
EP
EP
0.793
201+20.000
30
20
10
0
10
20
30
2.5
0
2.5
5
METRIC
PROJECT REFERENCE NO.
R-2539C
SHEET NO.
X-42