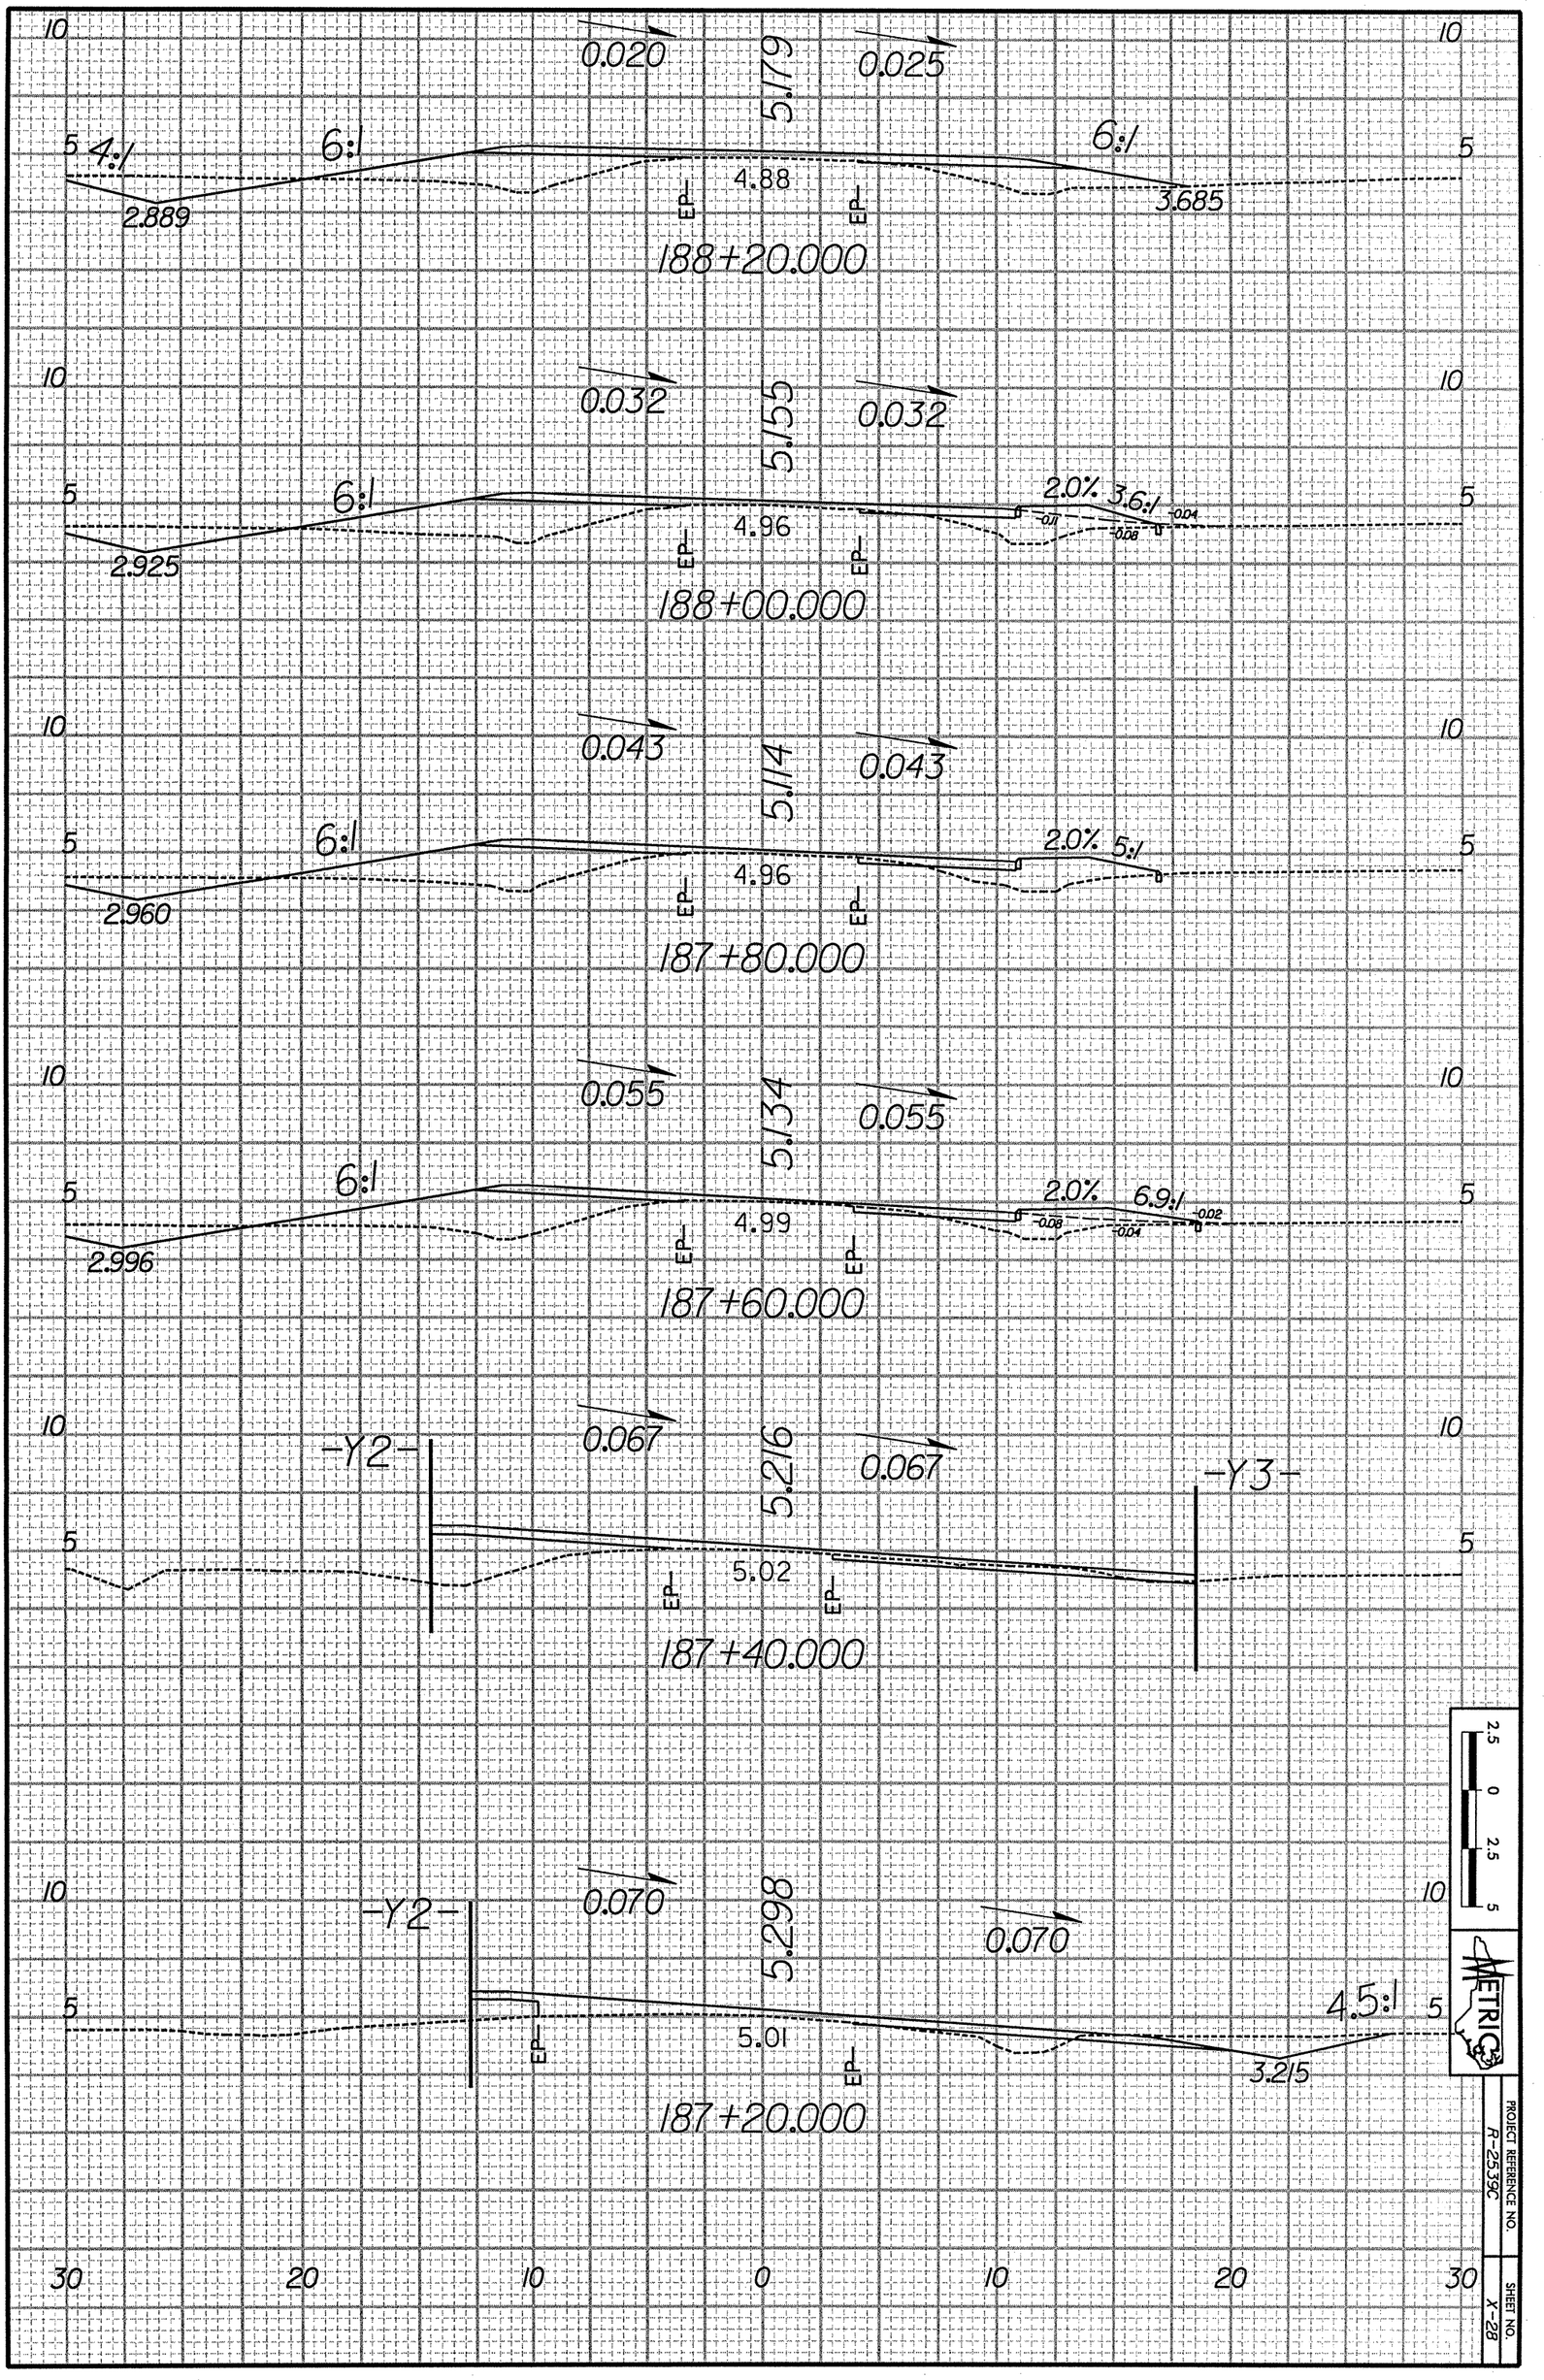
0.020
5.179
0.025
4:1
6:1
6:1
2.889
4.88
3.685
EP
EP
188+20.000
0.032
5.155
0.032
6:1
2.0%
3.6:1
2.925
4.96
EP
EP
188+00.000
0.043
5.114
0.043
6:1
2.0%
5:1
2.960
4.96
EP
EP
187+80.000
0.055
5.134
0.055
6:1
2.0%
6.9:1
2.996
4.99
EP
EP
187+60.000
-Y2-
0.067
5.216
0.067
-Y3-
5.02
EP
EP
187+40.000
-Y2-
0.070
5.298
0.070
4.5:1
5.01
3.215
EP
EP
187+20.000
METRIC
PROJECT REFERENCE NO.
R-2539C
SHEET NO.
X-28