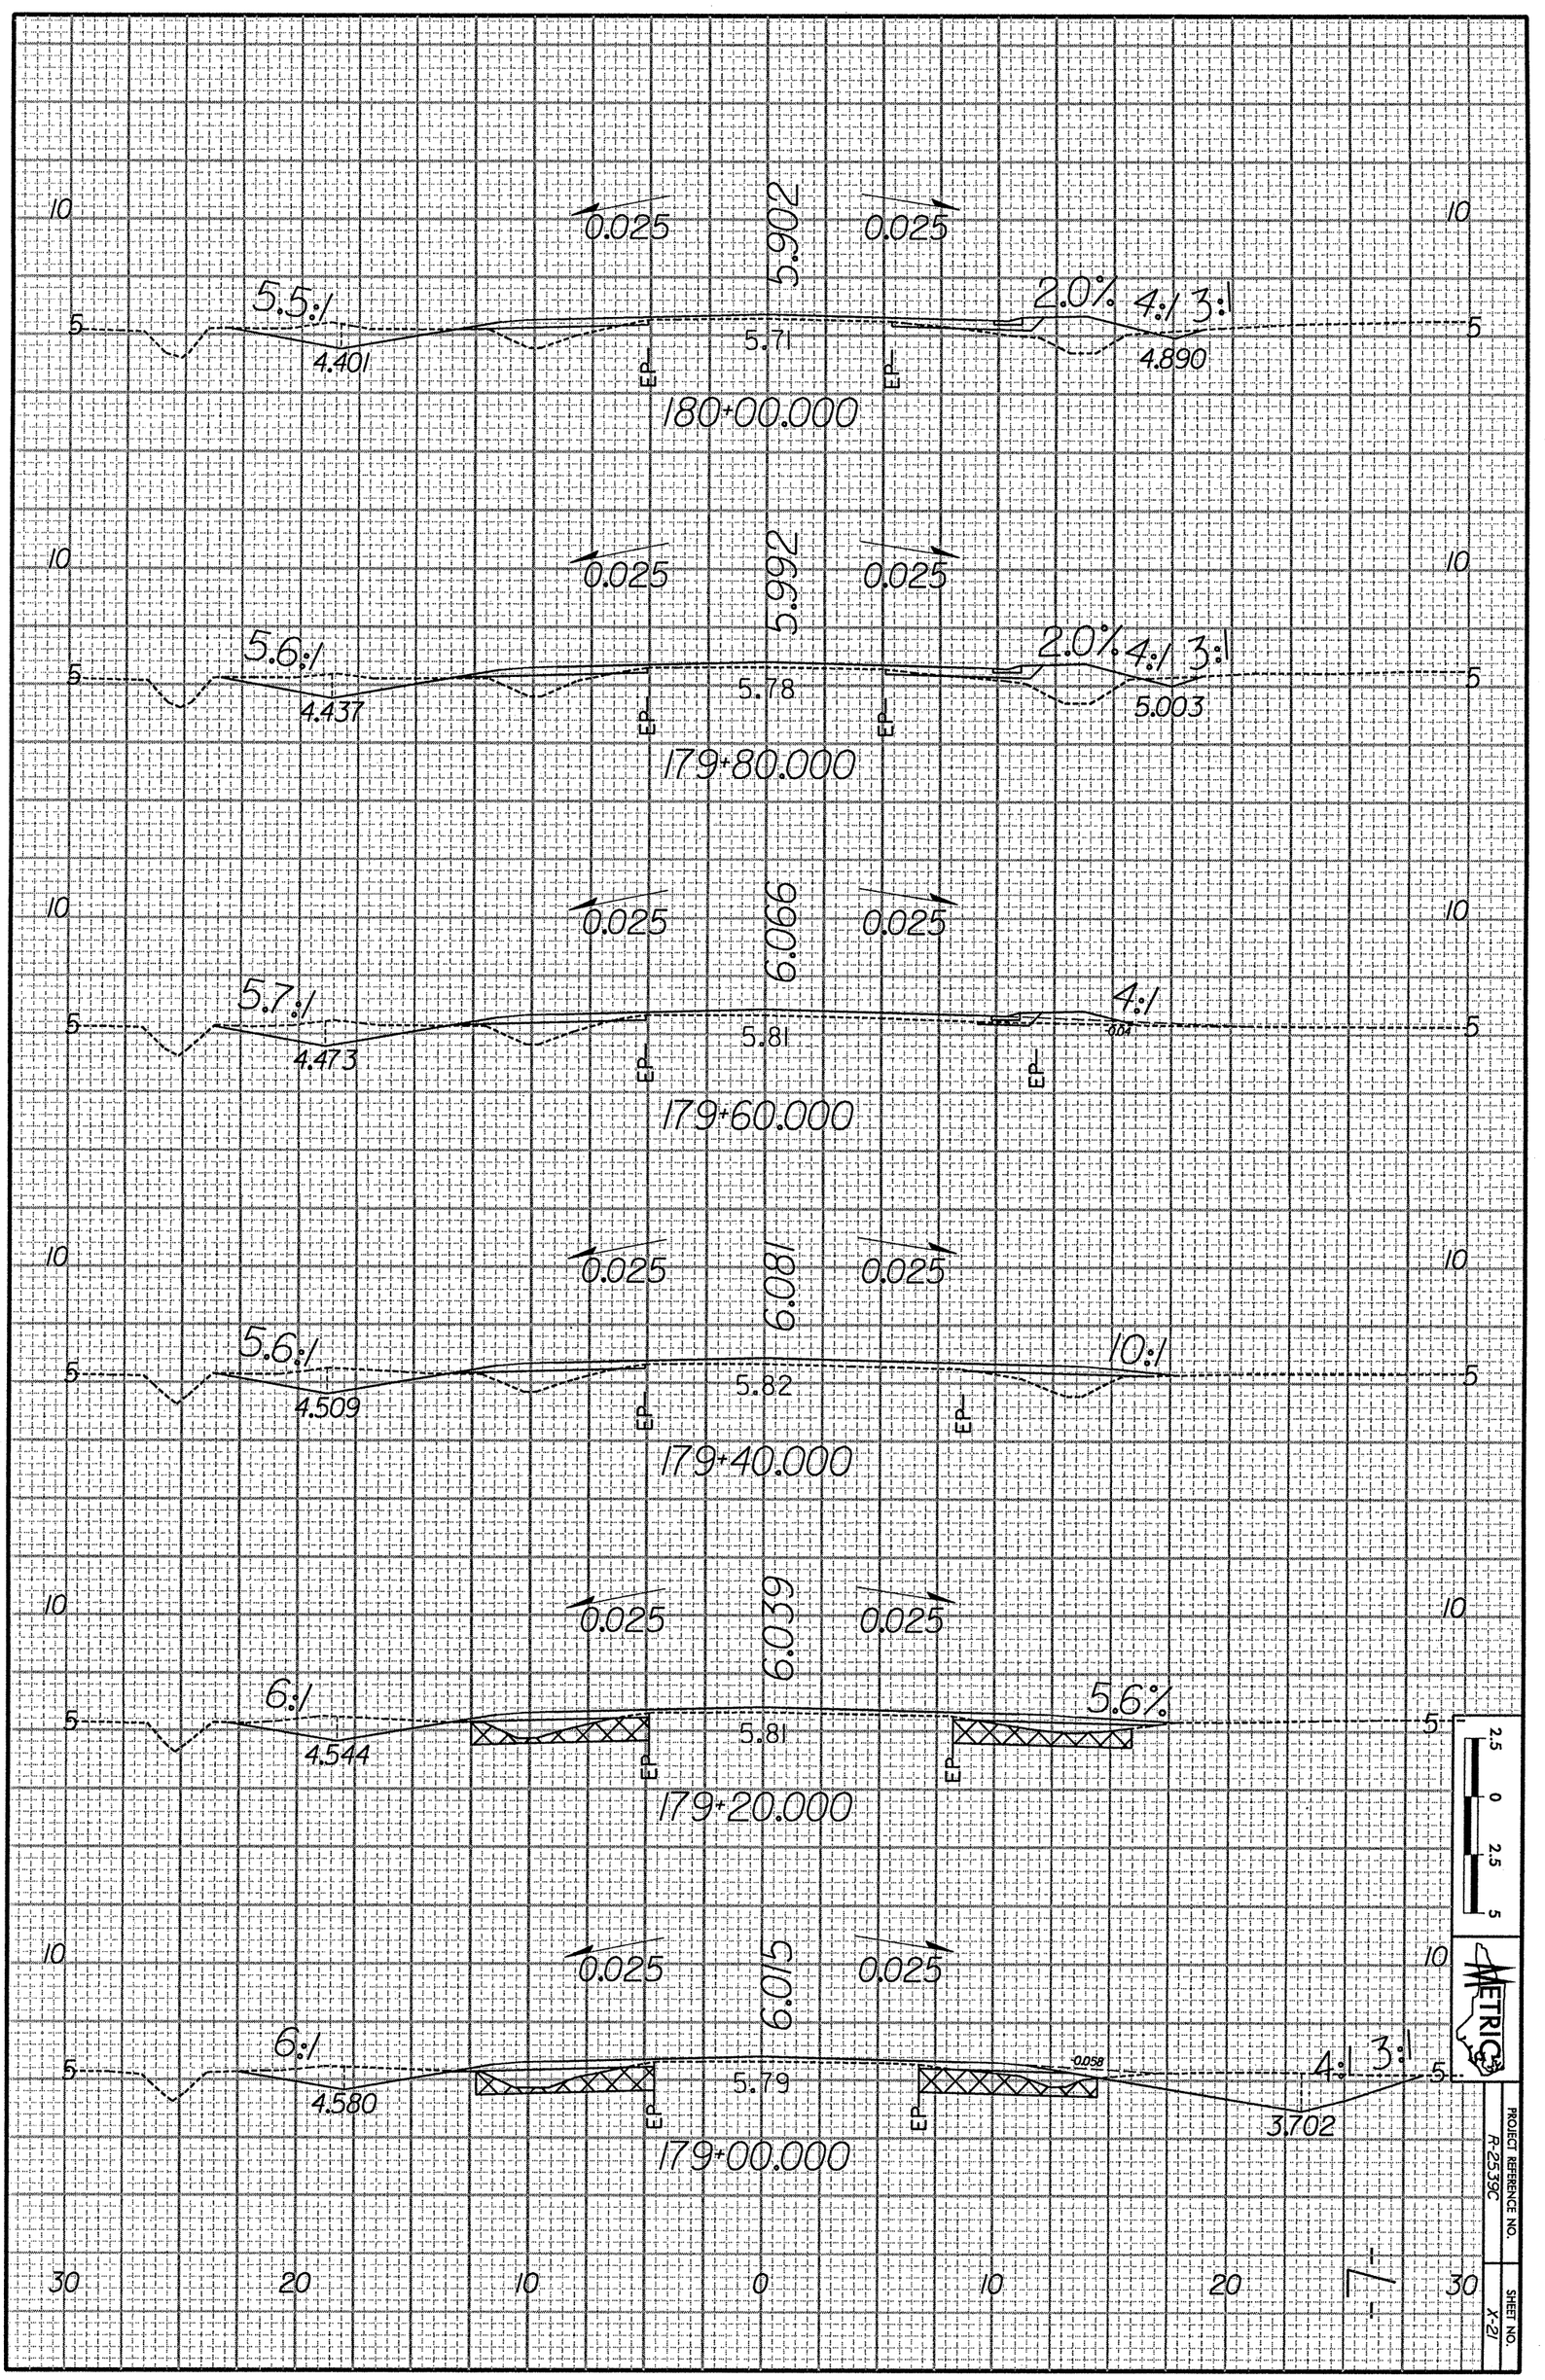
10
5
0.025
5.902
0.025
5.5:1
2.0%
4:1
3:1
4.401
5.71
4.890
EP
EP
180+00.000
0.025
5.992
0.025
5.6:1
2.0%
4:1
3:1
4.437
5.78
5.003
EP
EP
179+80.000
0.025
6.066
0.025
5.7:1
4:1
4.473
5.81
EP
EP
179+60.000
0.025
6.081
0.025
5.6:1
10:1
4.509
5.82
EP
EP
179+40.000
0.025
6.039
0.025
6:1
5.6%
4.544
5.81
EP
EP
179+20.000
0.025
6.015
0.025
6:1
4:1
3:1
4.580
5.79
3.702
EP
EP
179+00.000
30
20
10
0
10
20
30
2.5
0
2.5
5
METRIC
PROJECT REFERENCE NO.
R-2539C
SHEET NO.
X-27