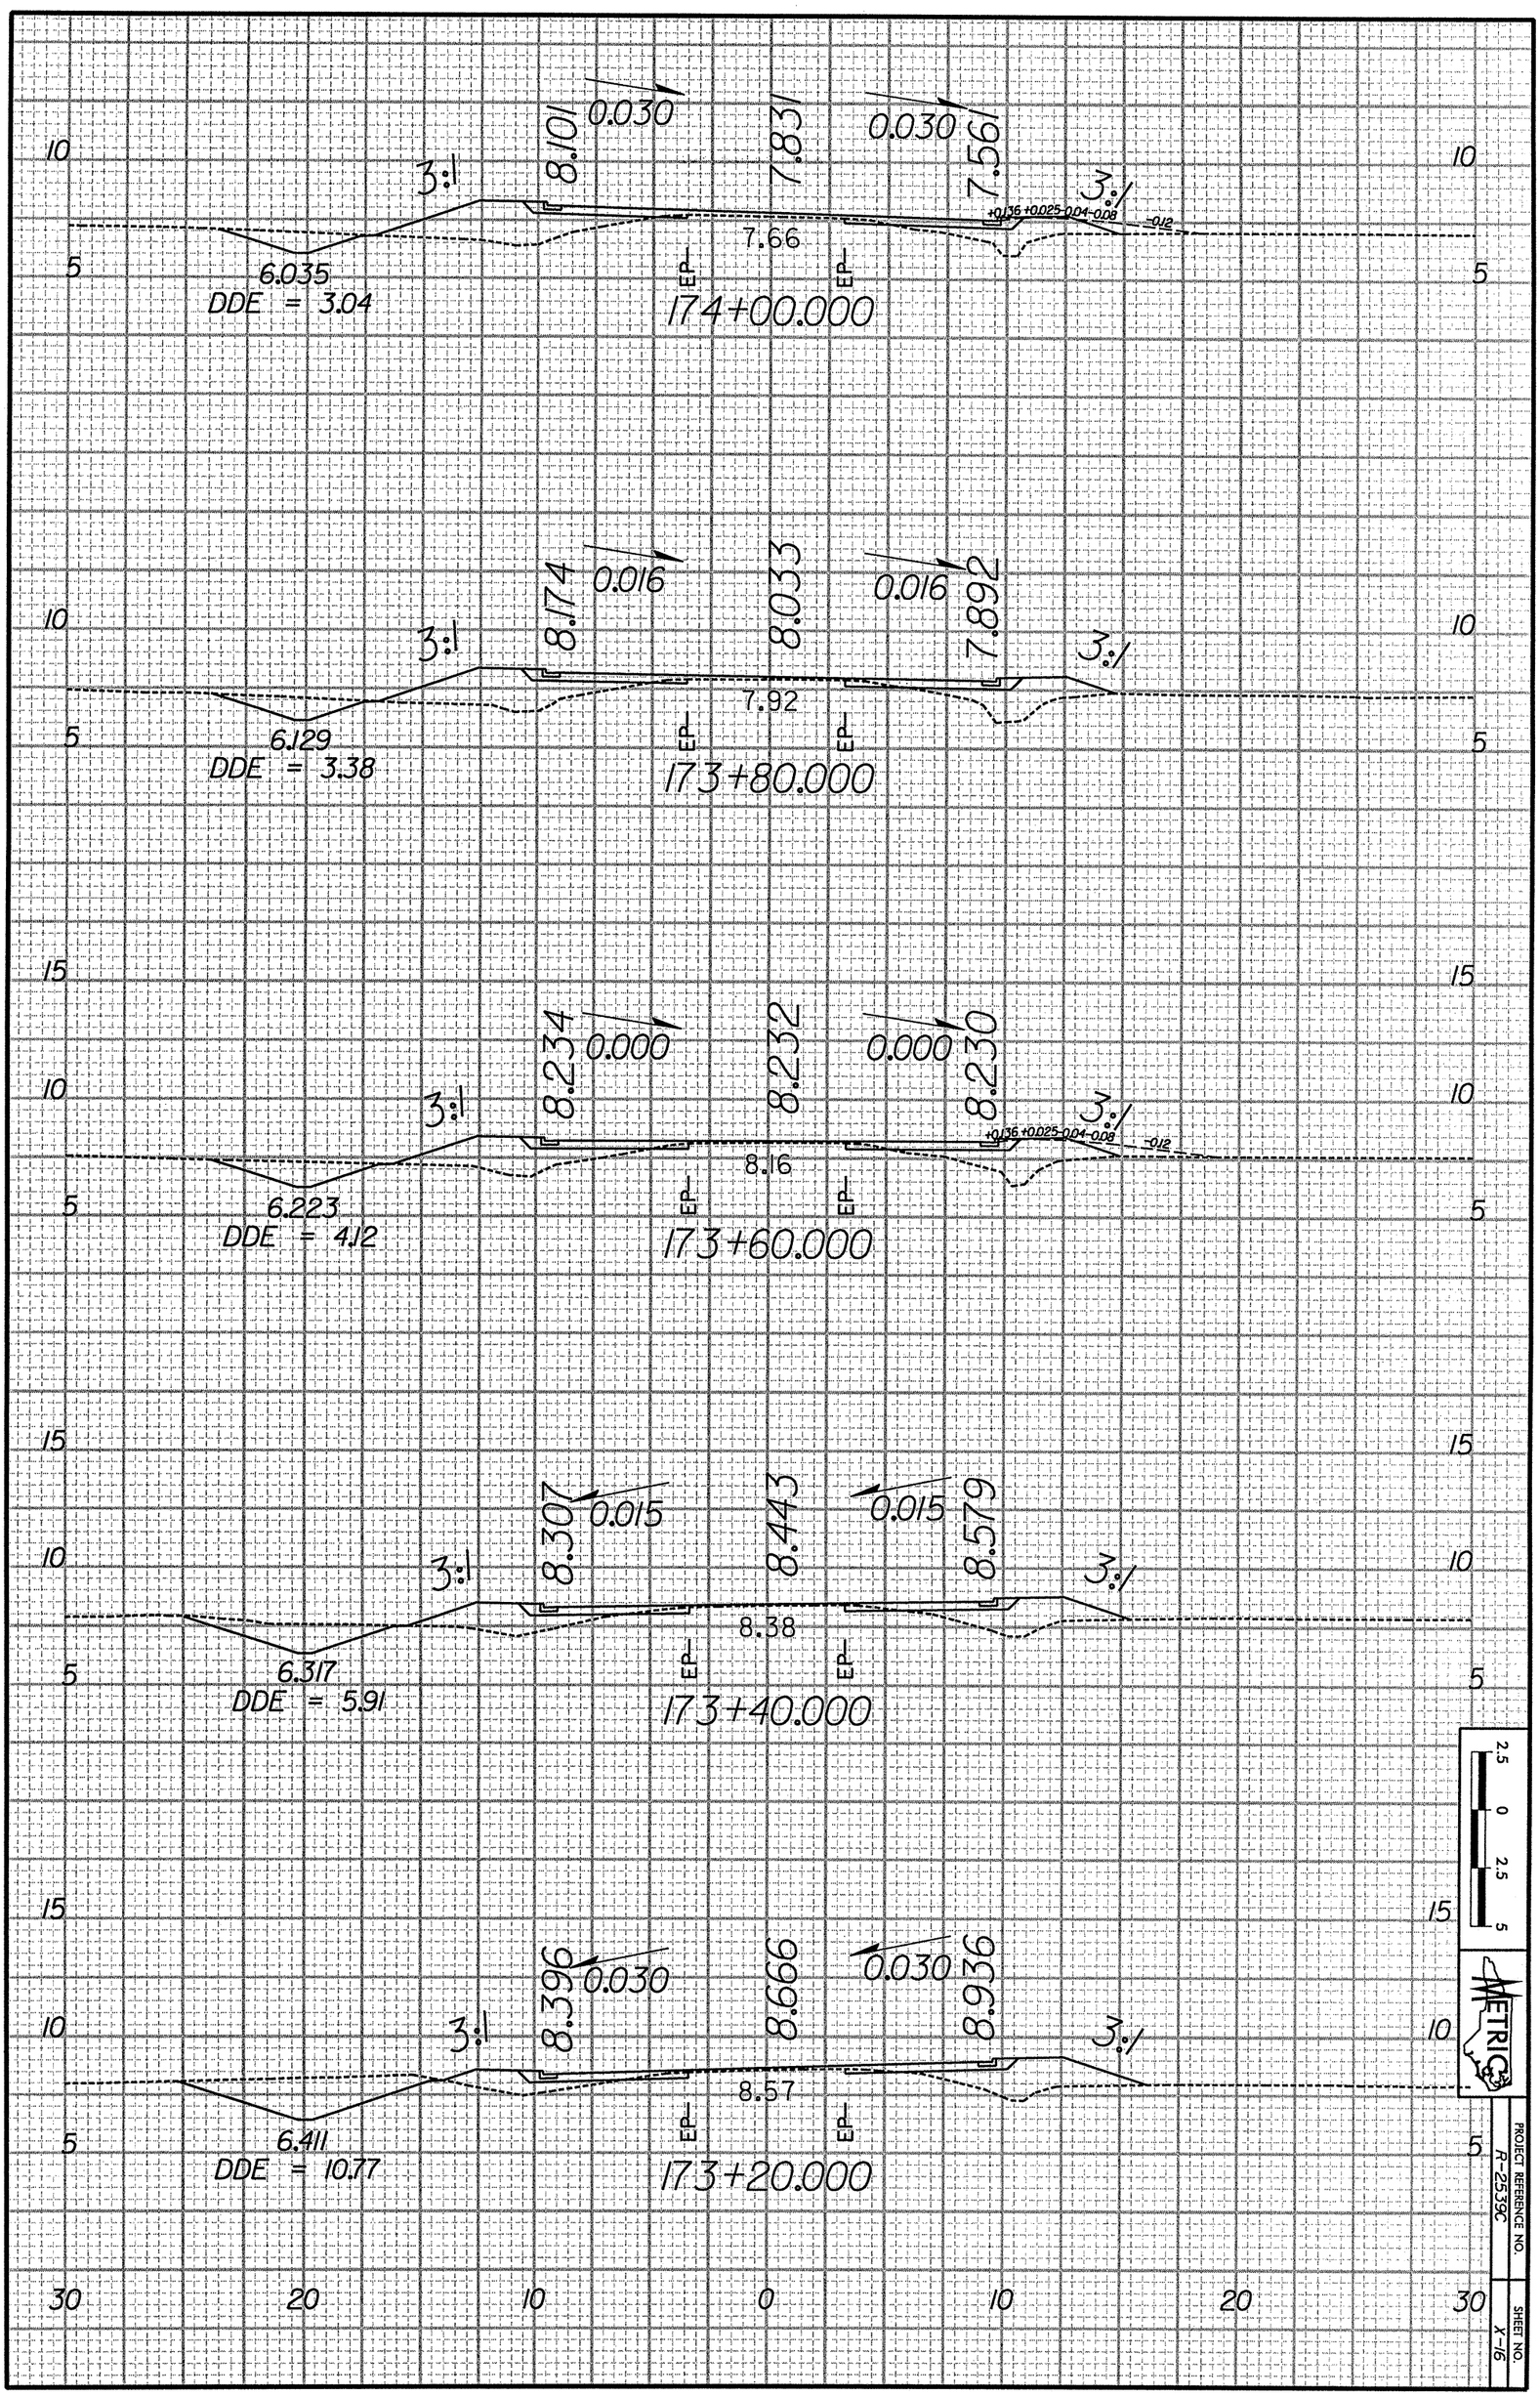
174+00.000
3:1
8.101
0.030
7.831
0.030
7.561
3:1
+0.136 +0.025 -0.04 -0.08
-0.12
7.66
EP
EP
6.035
DDE = 3.04
173+80.000
3:1
8.174
0.016
8.033
0.016
7.892
3:1
7.92
EP
EP
6.129
DDE = 3.38
173+60.000
3:1
8.234
0.000
8.232
0.000
8.230
3:1
+0.136 +0.025 -0.04 -0.08
-0.12
8.16
EP
EP
6.223
DDE = 4.12
173+40.000
3:1
8.307
0.015
8.443
0.015
8.579
3:1
8.38
EP
EP
6.317
DDE = 5.91
173+20.000
3:1
8.396
0.030
8.666
0.030
8.936
3:1
8.57
EP
EP
6.411
DDE = 10.77
30 20 10 0 10 20 30
5 10 15
2.5 0 2.5 5
METRIC
PROJECT REFERENCE NO.
R-2539C
SHEET NO.
X-16