10/26/98

5 0 5 10	METRIC	PROJECT REFERENCE NO.	SHEET NO.
		R-2552AA	X-99

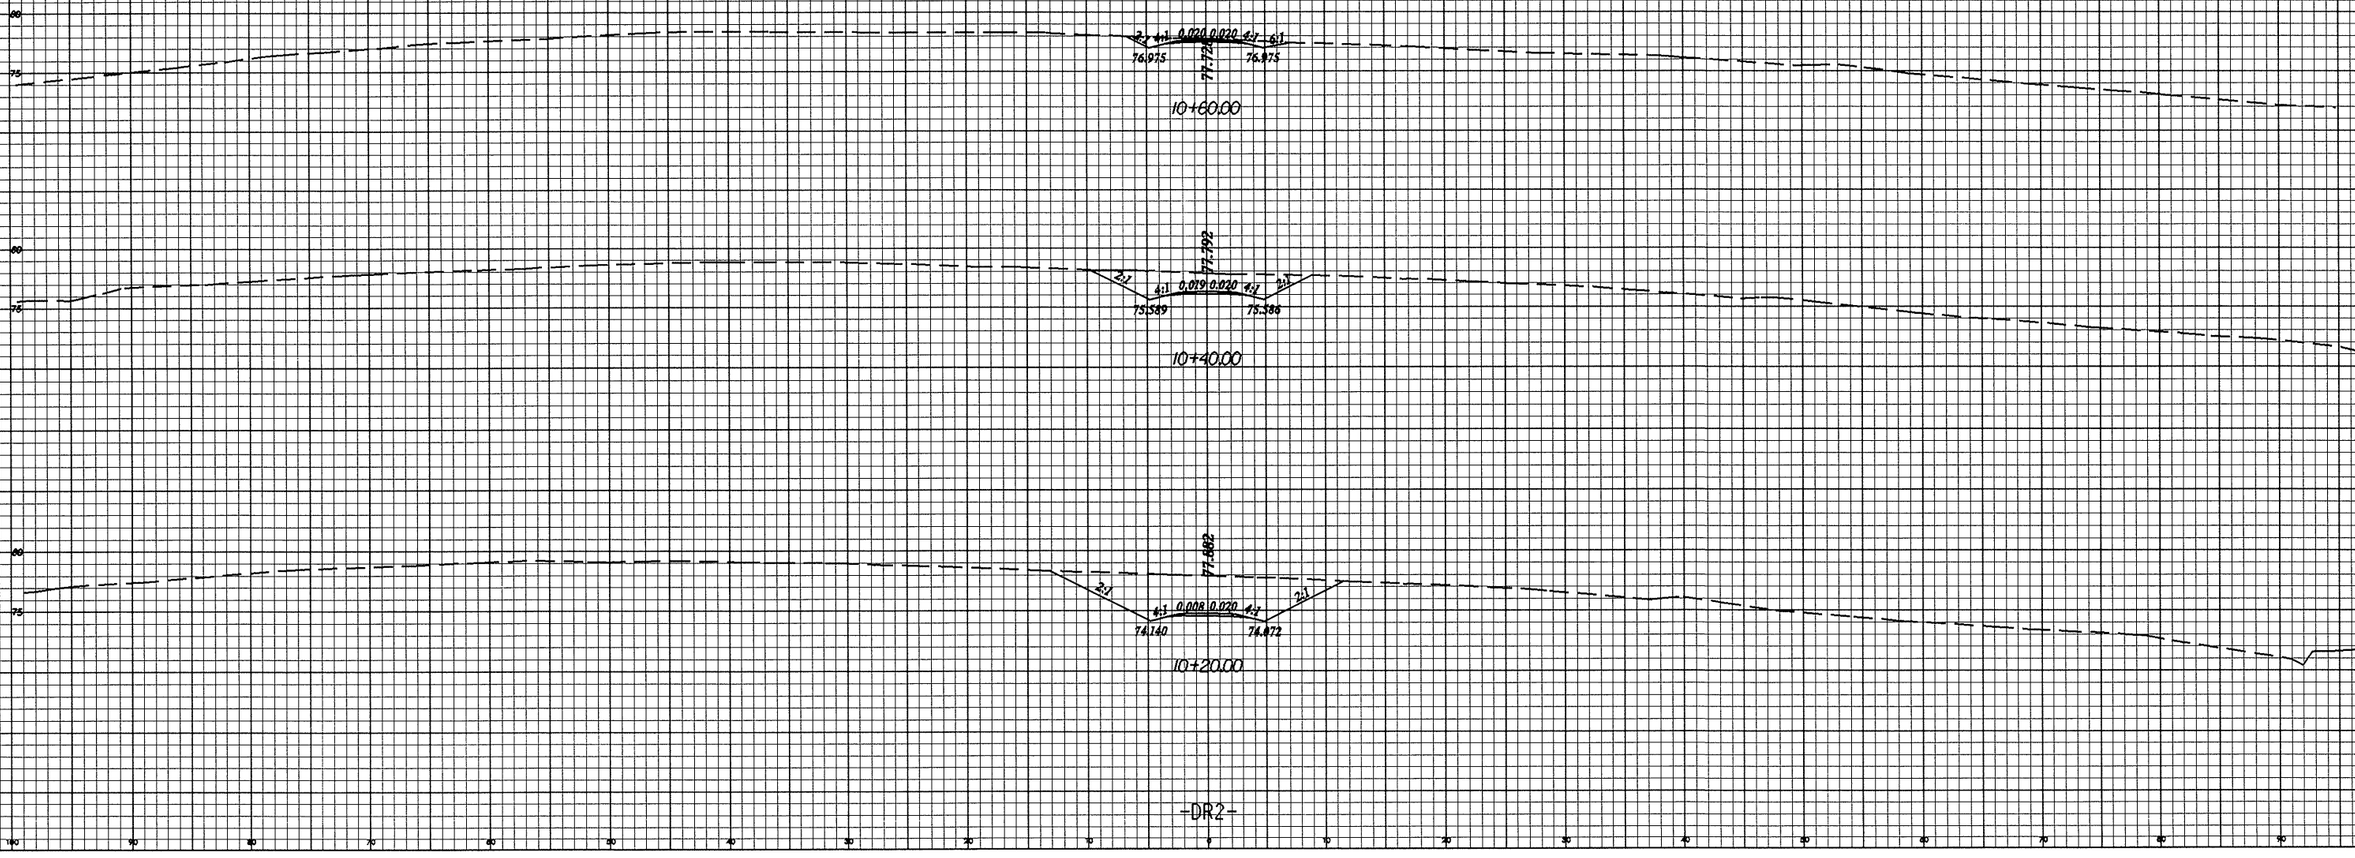

25-10W-2005 14:13
R:\Projects\2552aa\Design\Roadway\2552aa_x-sects.dgn
FMHaynes