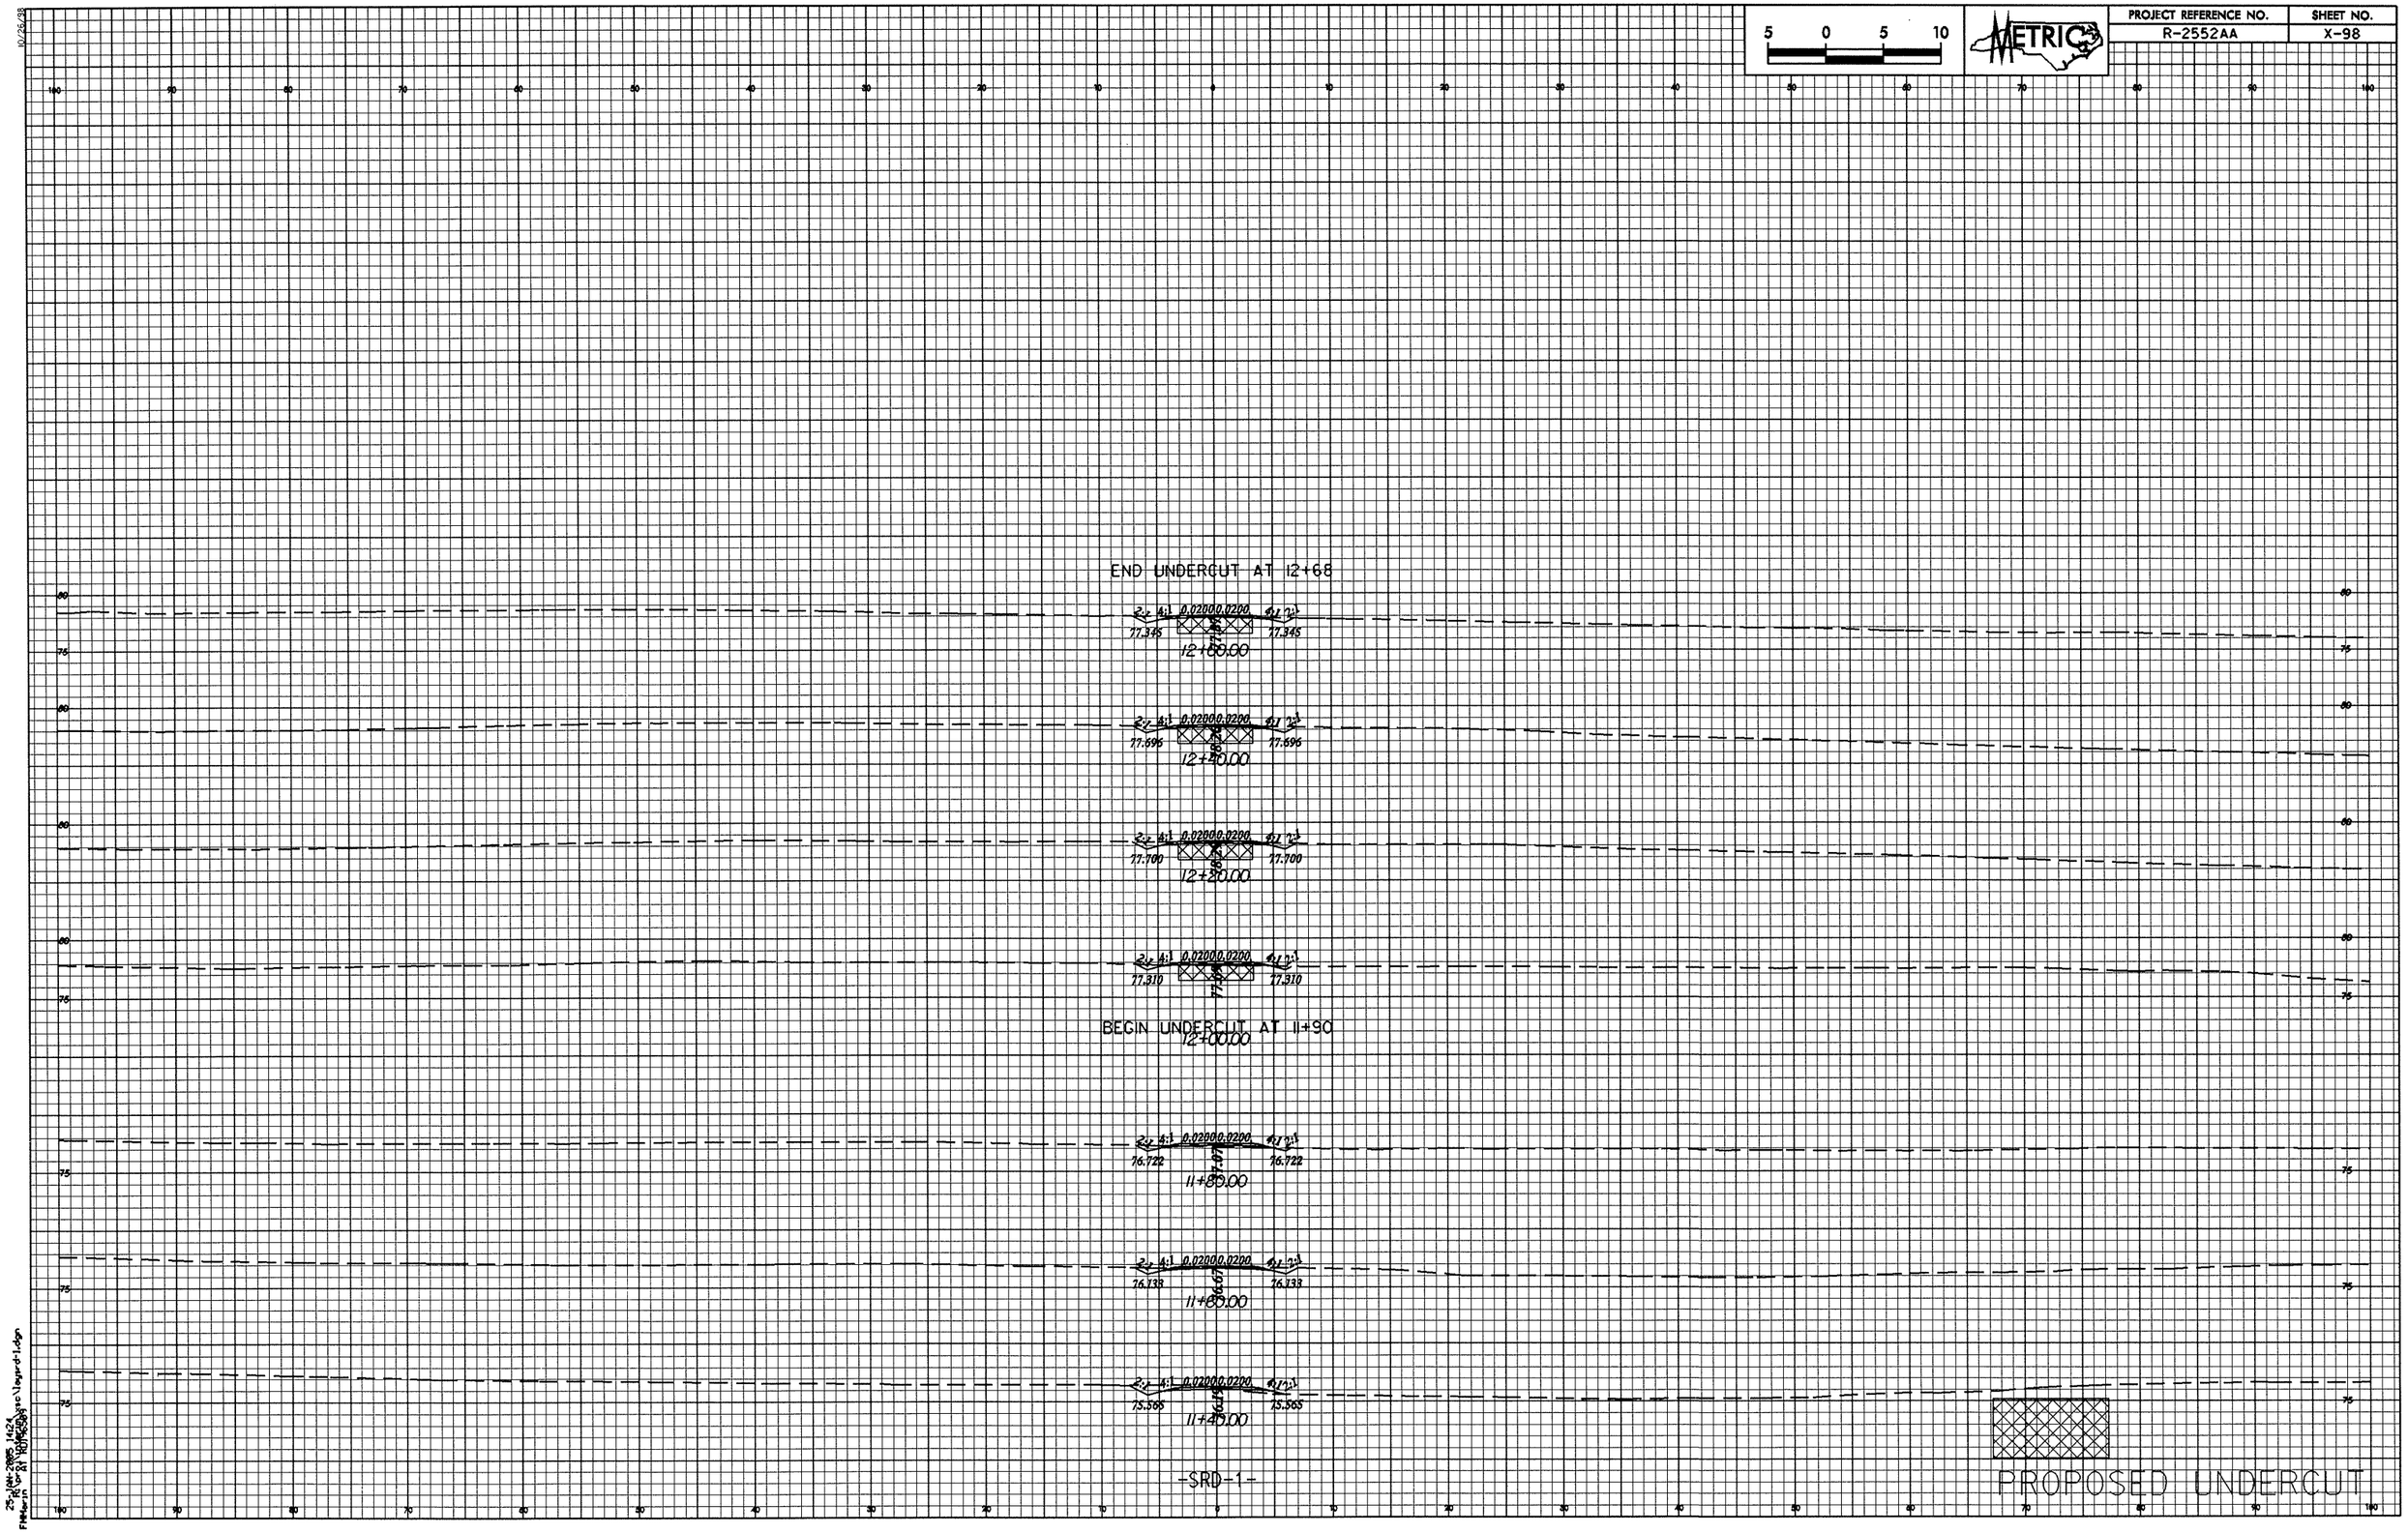

5 0 5 10
METRIC
PROJECT REFERENCE NO.
R-2552AA
SHEET NO.
X-98
END UNDERCUT AT 12+68
77.345
12+60.00
77.696
12+40.00
77.700
12+20.00
77.310
BEGIN UNDERCUT AT 11+90
12+00.00
76.722
11+80.00
76.733
11+60.00
75.565
11+40.00
-SRD-1-
PROPOSED UNDERCUT