10/26/98

PROJECT REFERENCE NO.	SHEET NO.
R-2552AA	X-91

5 0 5 10

METRIC

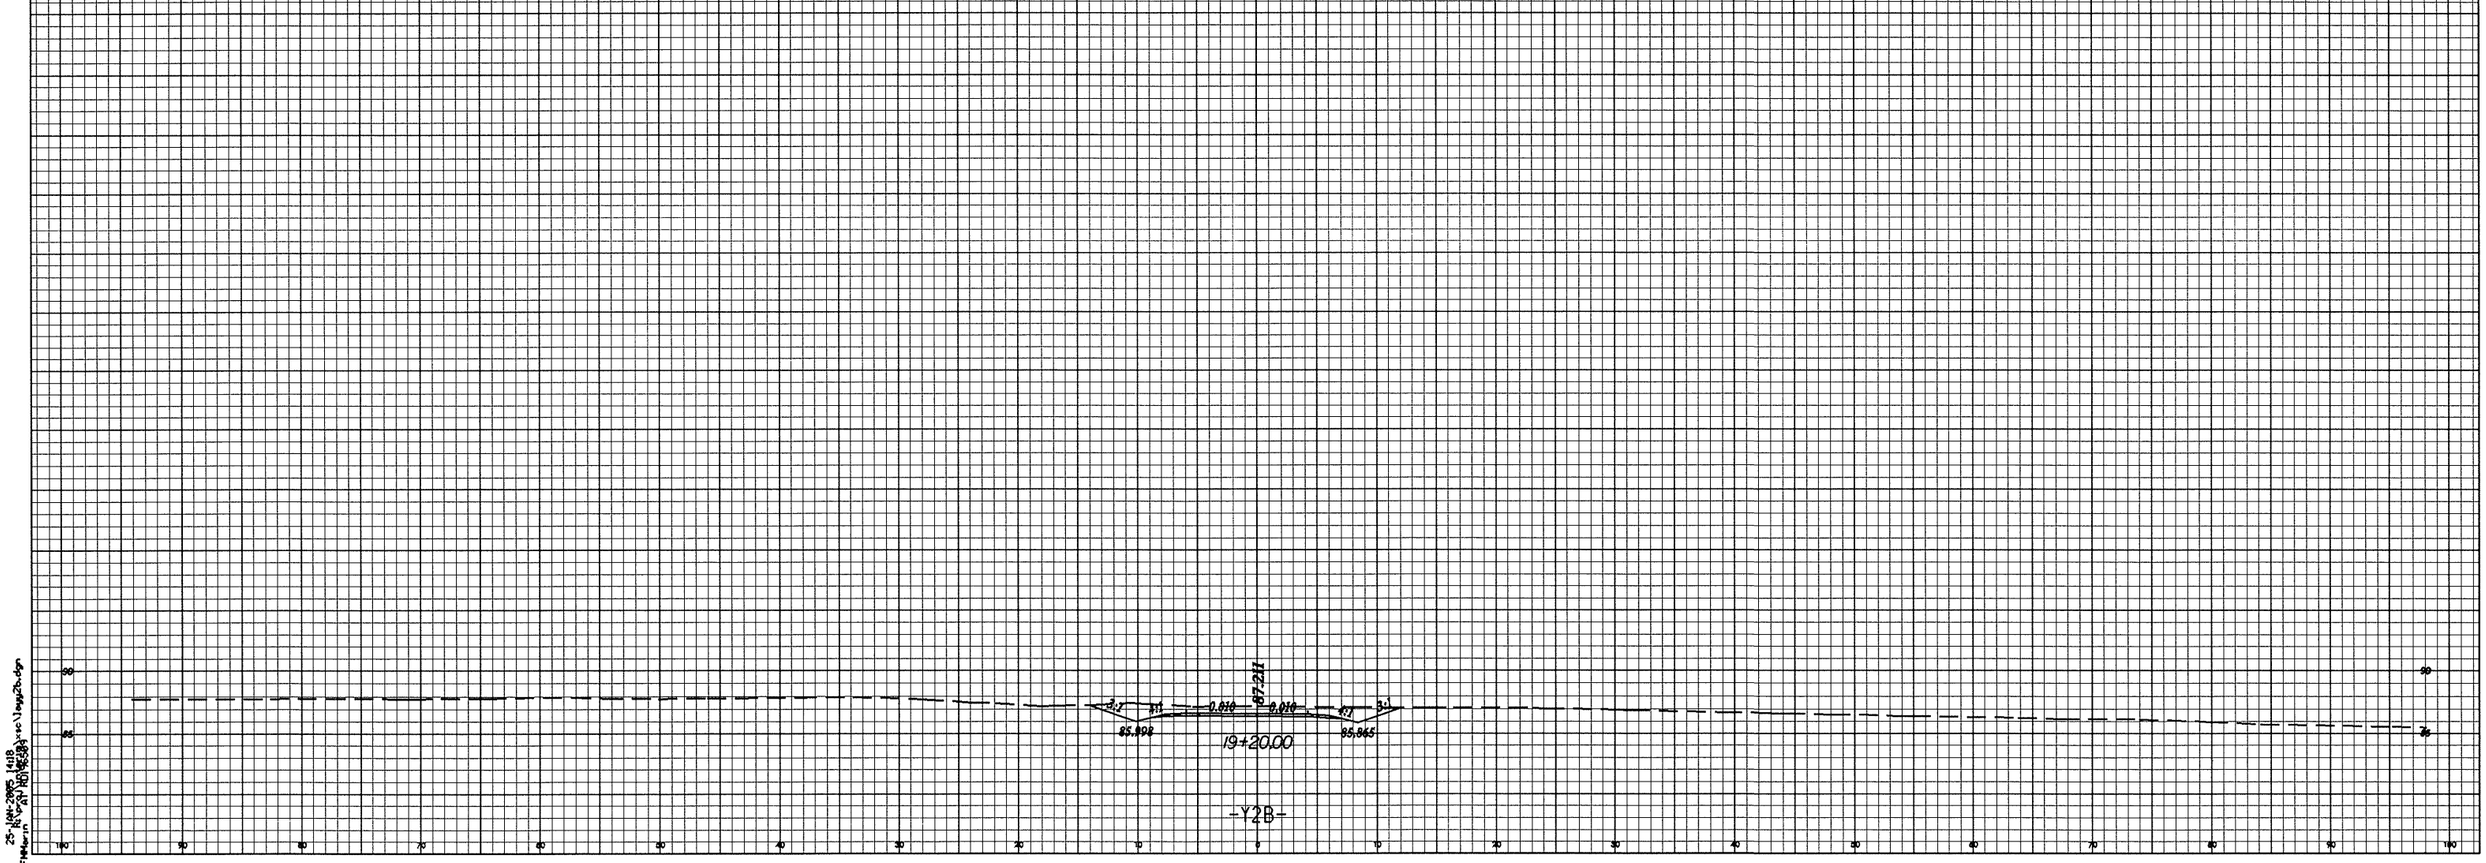

25-JAN-2005 14:18
File:\n:\rdw\proj\2552aa\sht\2552aa26.dgn
$ROTATION:0