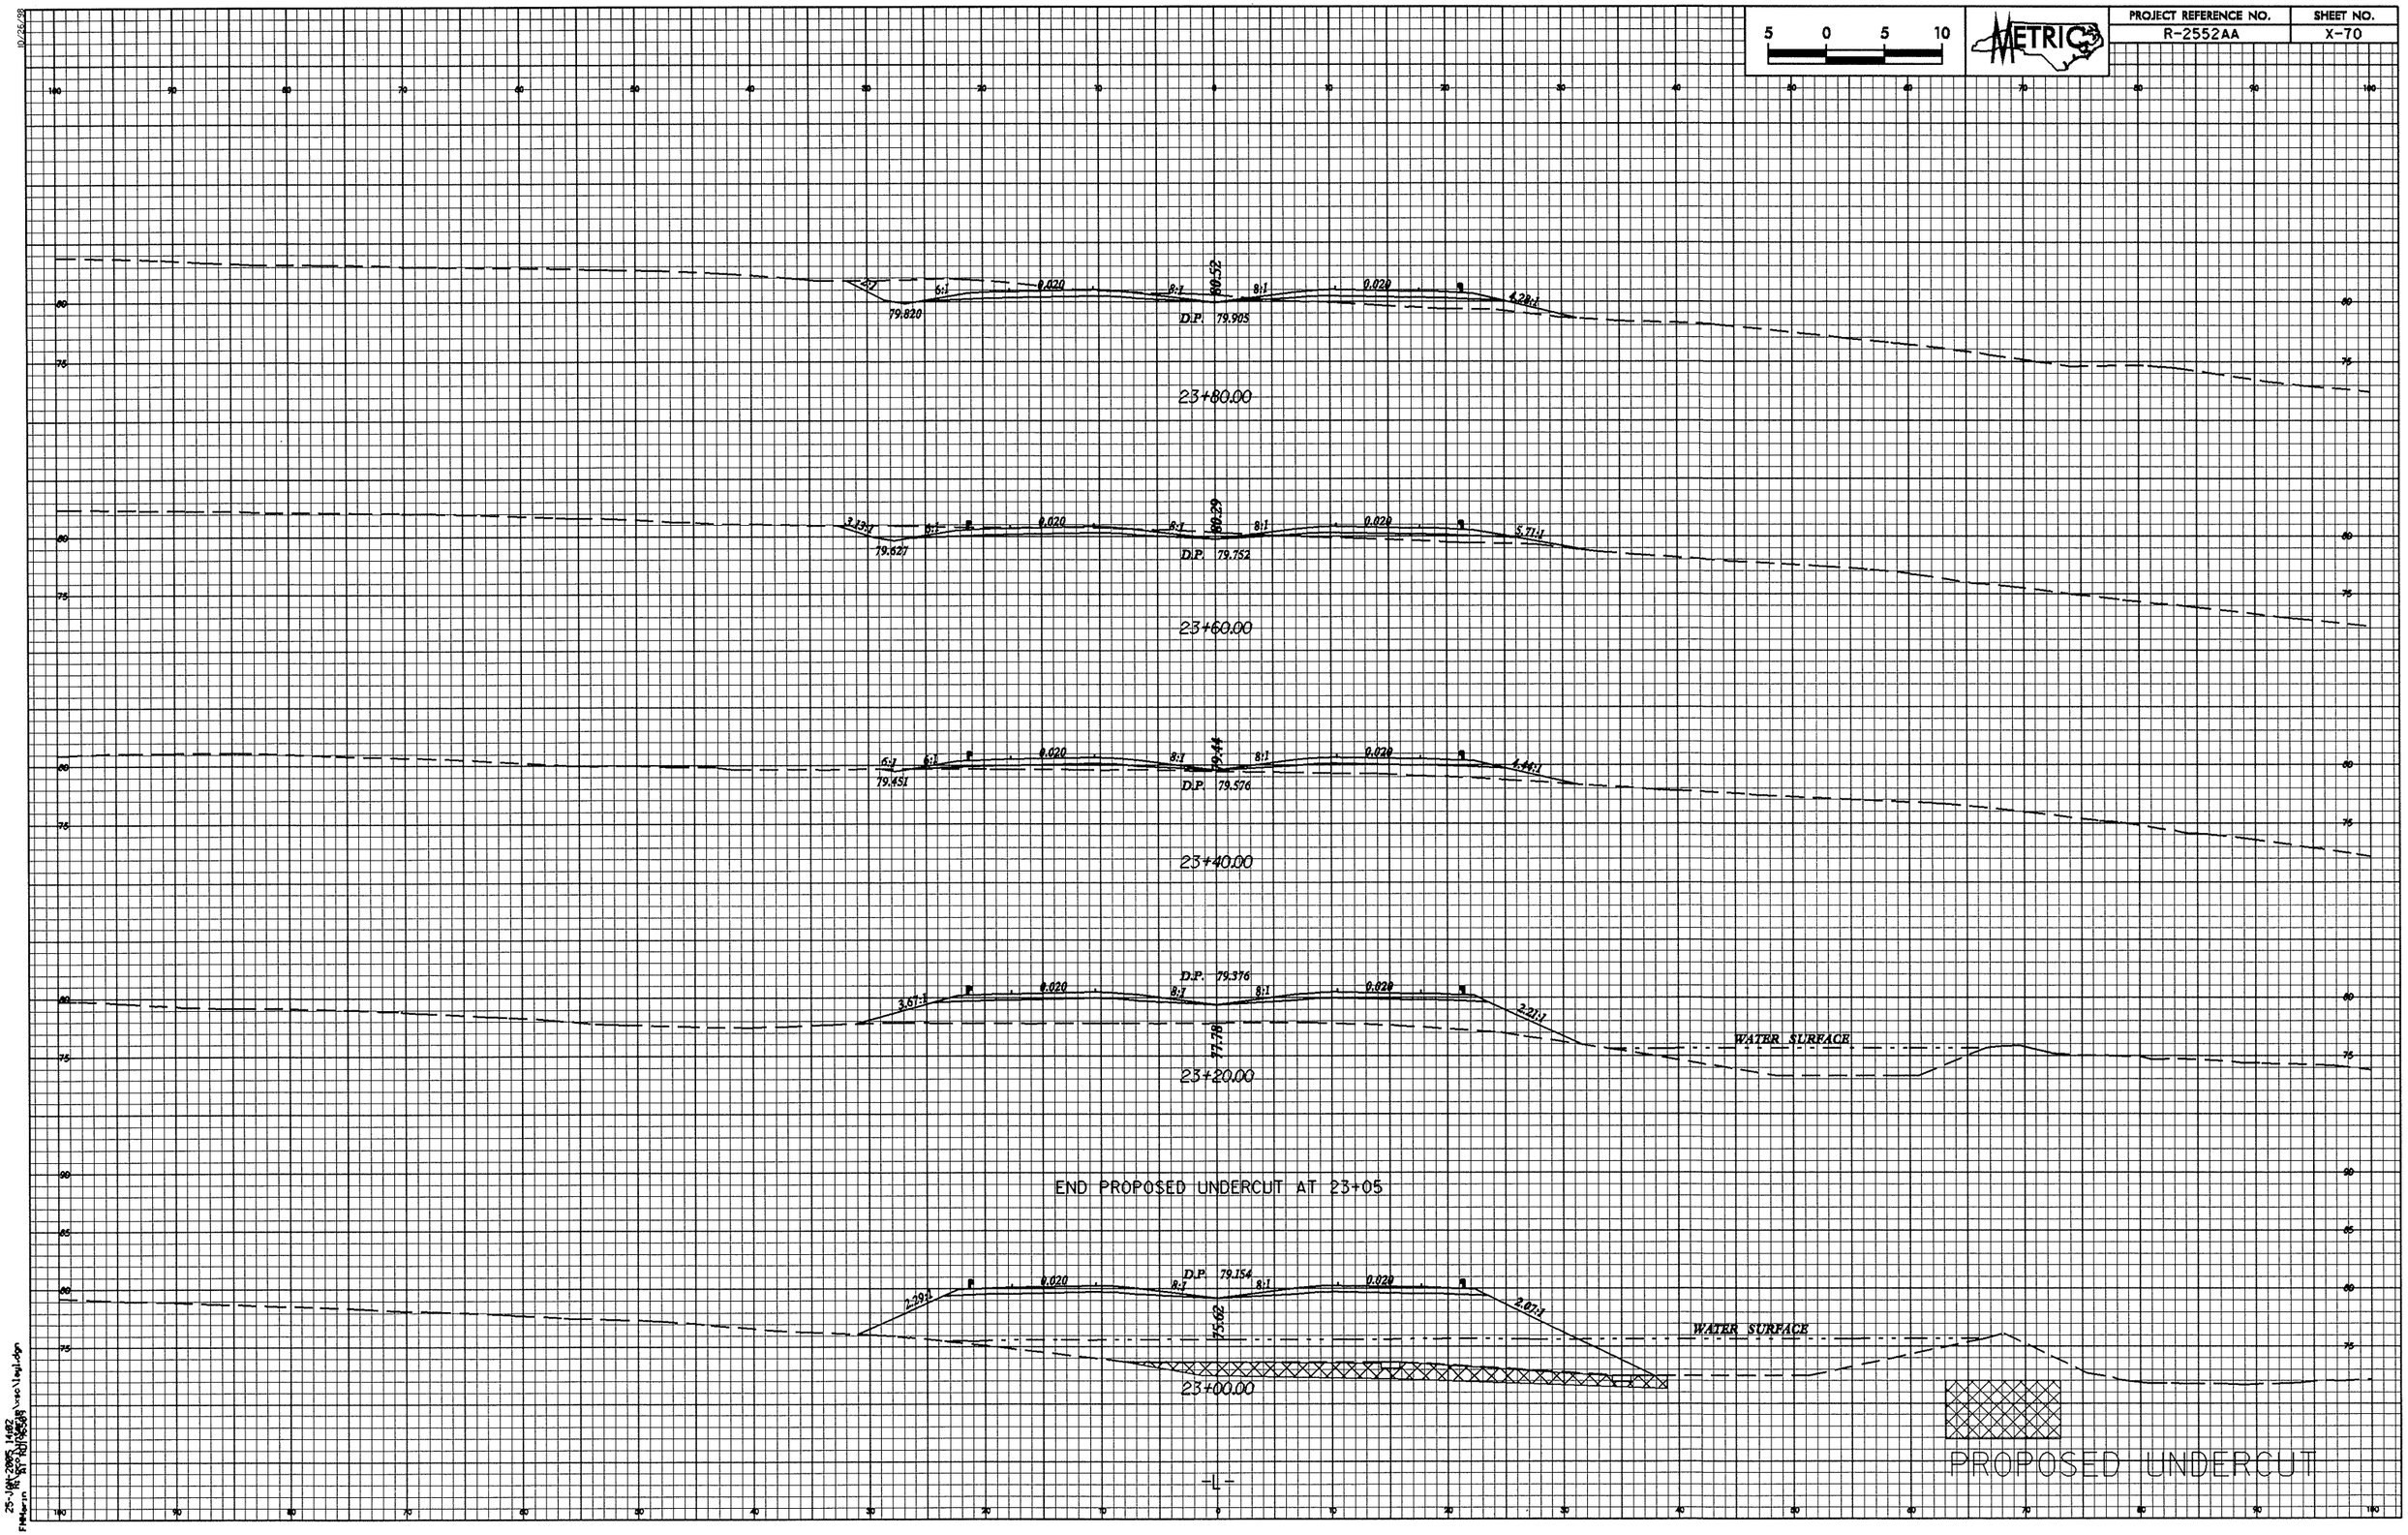

5 0 5 10
METRIC
PROJECT REFERENCE NO.
R-2552AA
SHEET NO.
X-70
6:1
0.020
8:1
80.52
79.820
D.P. 79.905
4.28:1
23+80.00
3.13:1
80.29
79.627
D.P. 79.752
5.71:1
23+60.00
79.44
79.451
D.P. 79.576
4.44:1
23+40.00
D.P. 79.376
3.67:1
77.78
2.21:1
WATER SURFACE
23+20.00
END PROPOSED UNDERCUT AT 23+05
D.P. 79.154
2.29:1
75.62
2.07:1
WATER SURFACE
23+00.00
PROPOSED UNDERCUT
-L-