PROJECT REFERENCE NO.	SHEET NO.
R-2552AA	X-40

5 0 5 10

METRIC

LPB
15+56.014

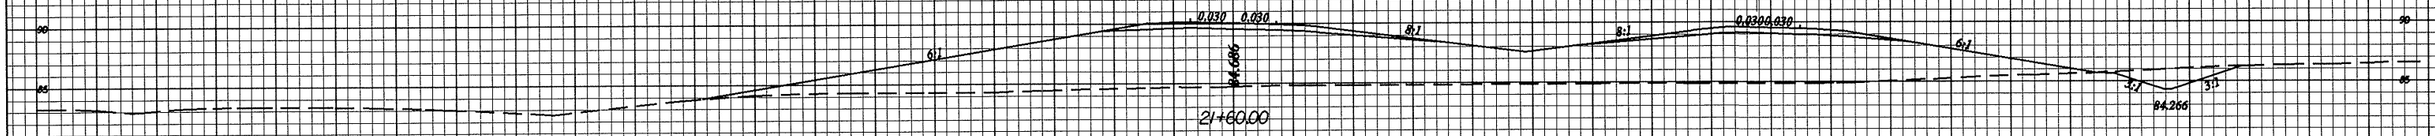

LPB
15+36.466

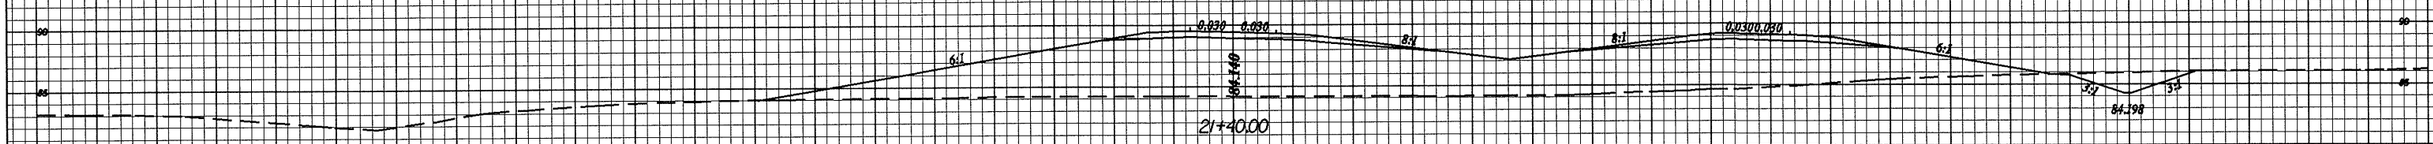

LPB
15+16.909

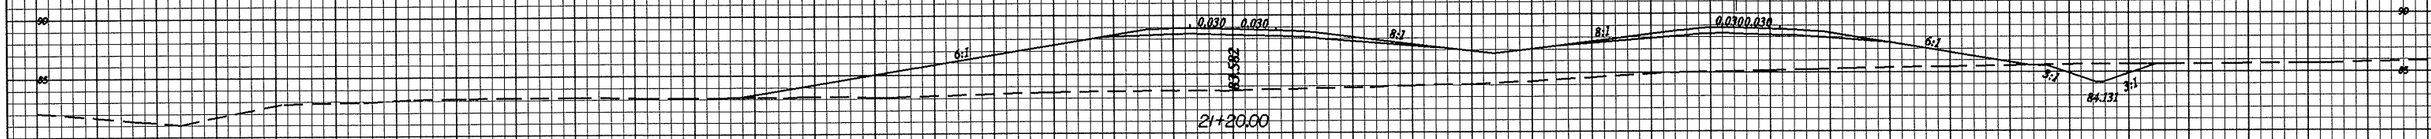

LPB
14+97.344

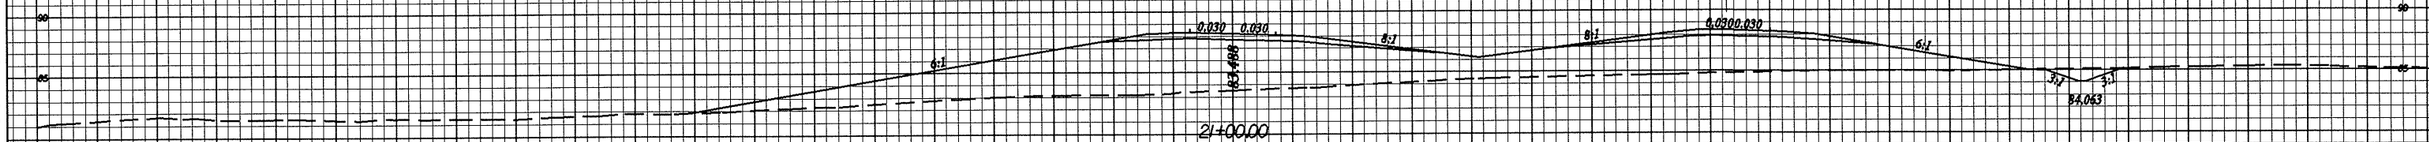

-FLYLEREV-

10/26/98
25-JAN-2005 11:22
FHWA\projects\NC\0052552AA\roadway\flylerev.dgn