10/26/38

5 0 5 10 METRIC	PROJECT REFERENCE NO.	SHEET NO.
	R-2552AA	X-22

RPD
17+37.081

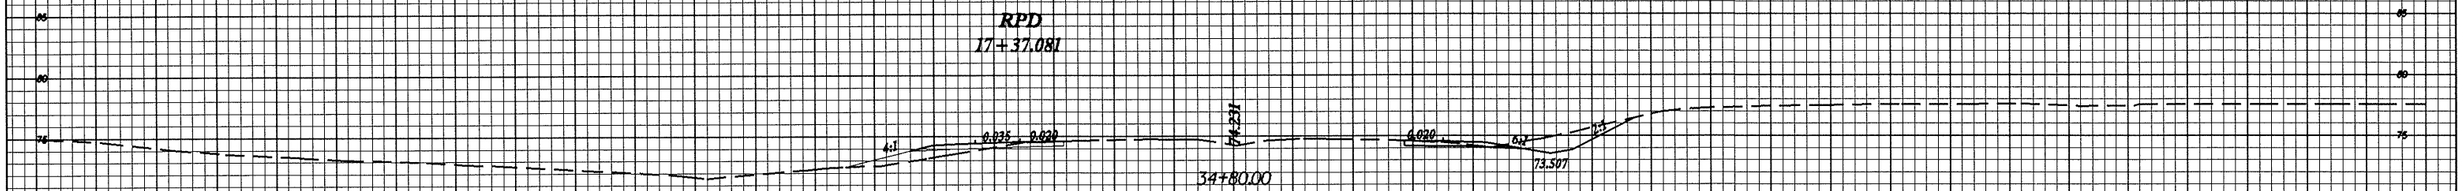

RPD
17+17.075

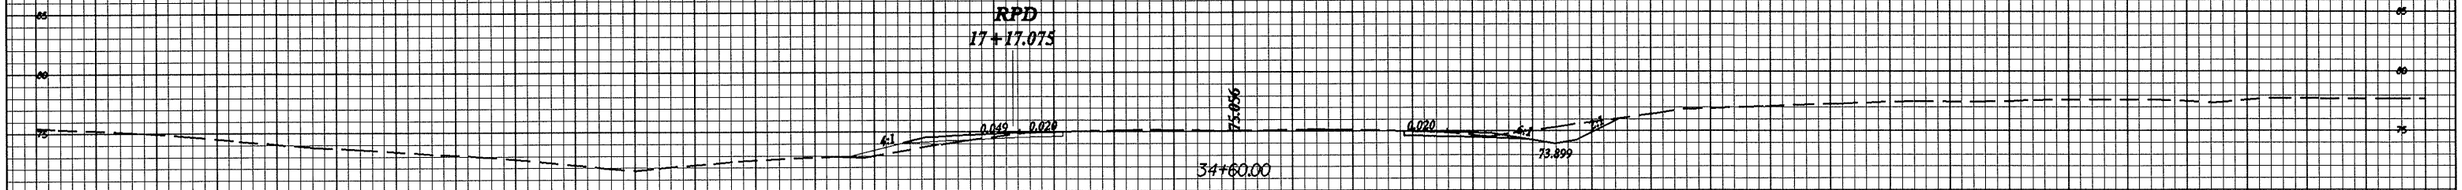

RPD
16+97.041

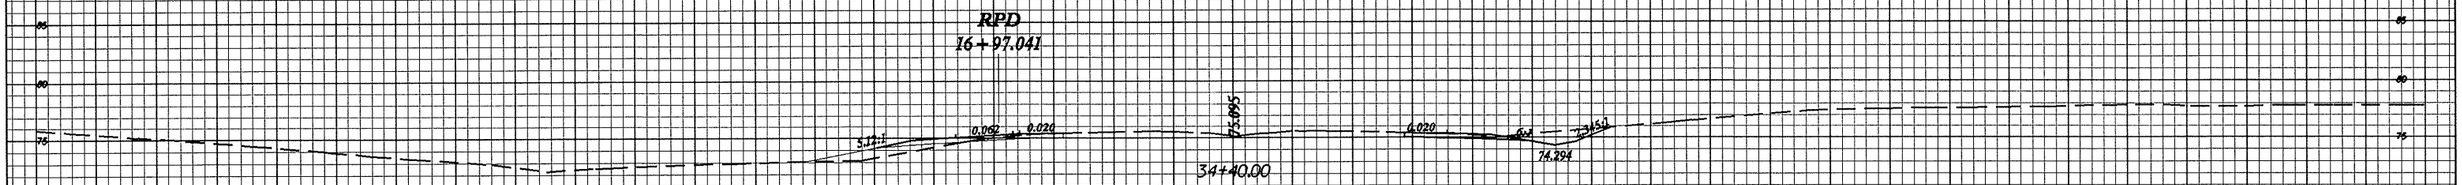

RPD
16+76.920

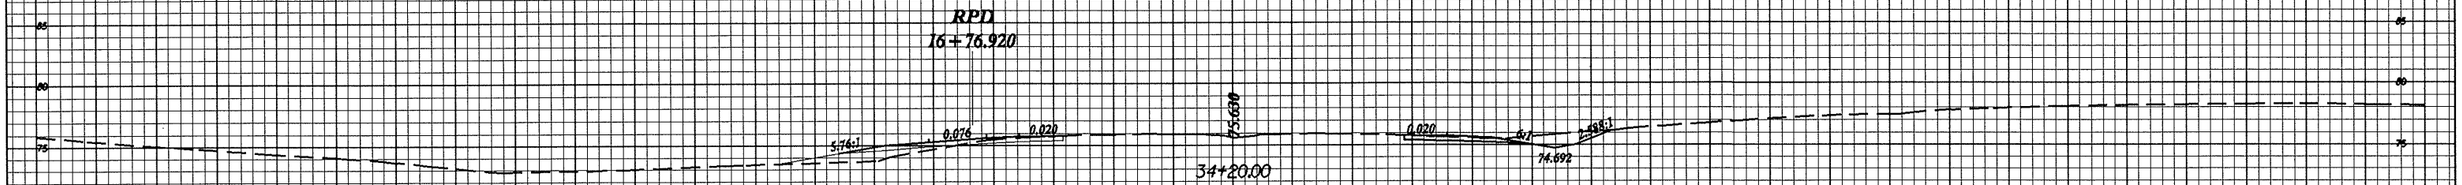

RPD
16+56.606

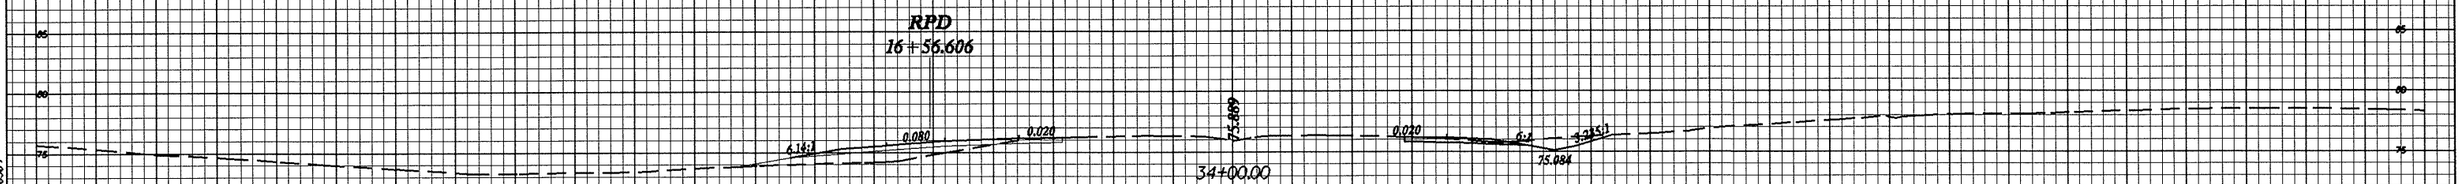

-111Y1-

26 JAN 2005 08:51
FMWagner cu_rdwy_plt R2552AA_sht_x-sec_layout.dgn