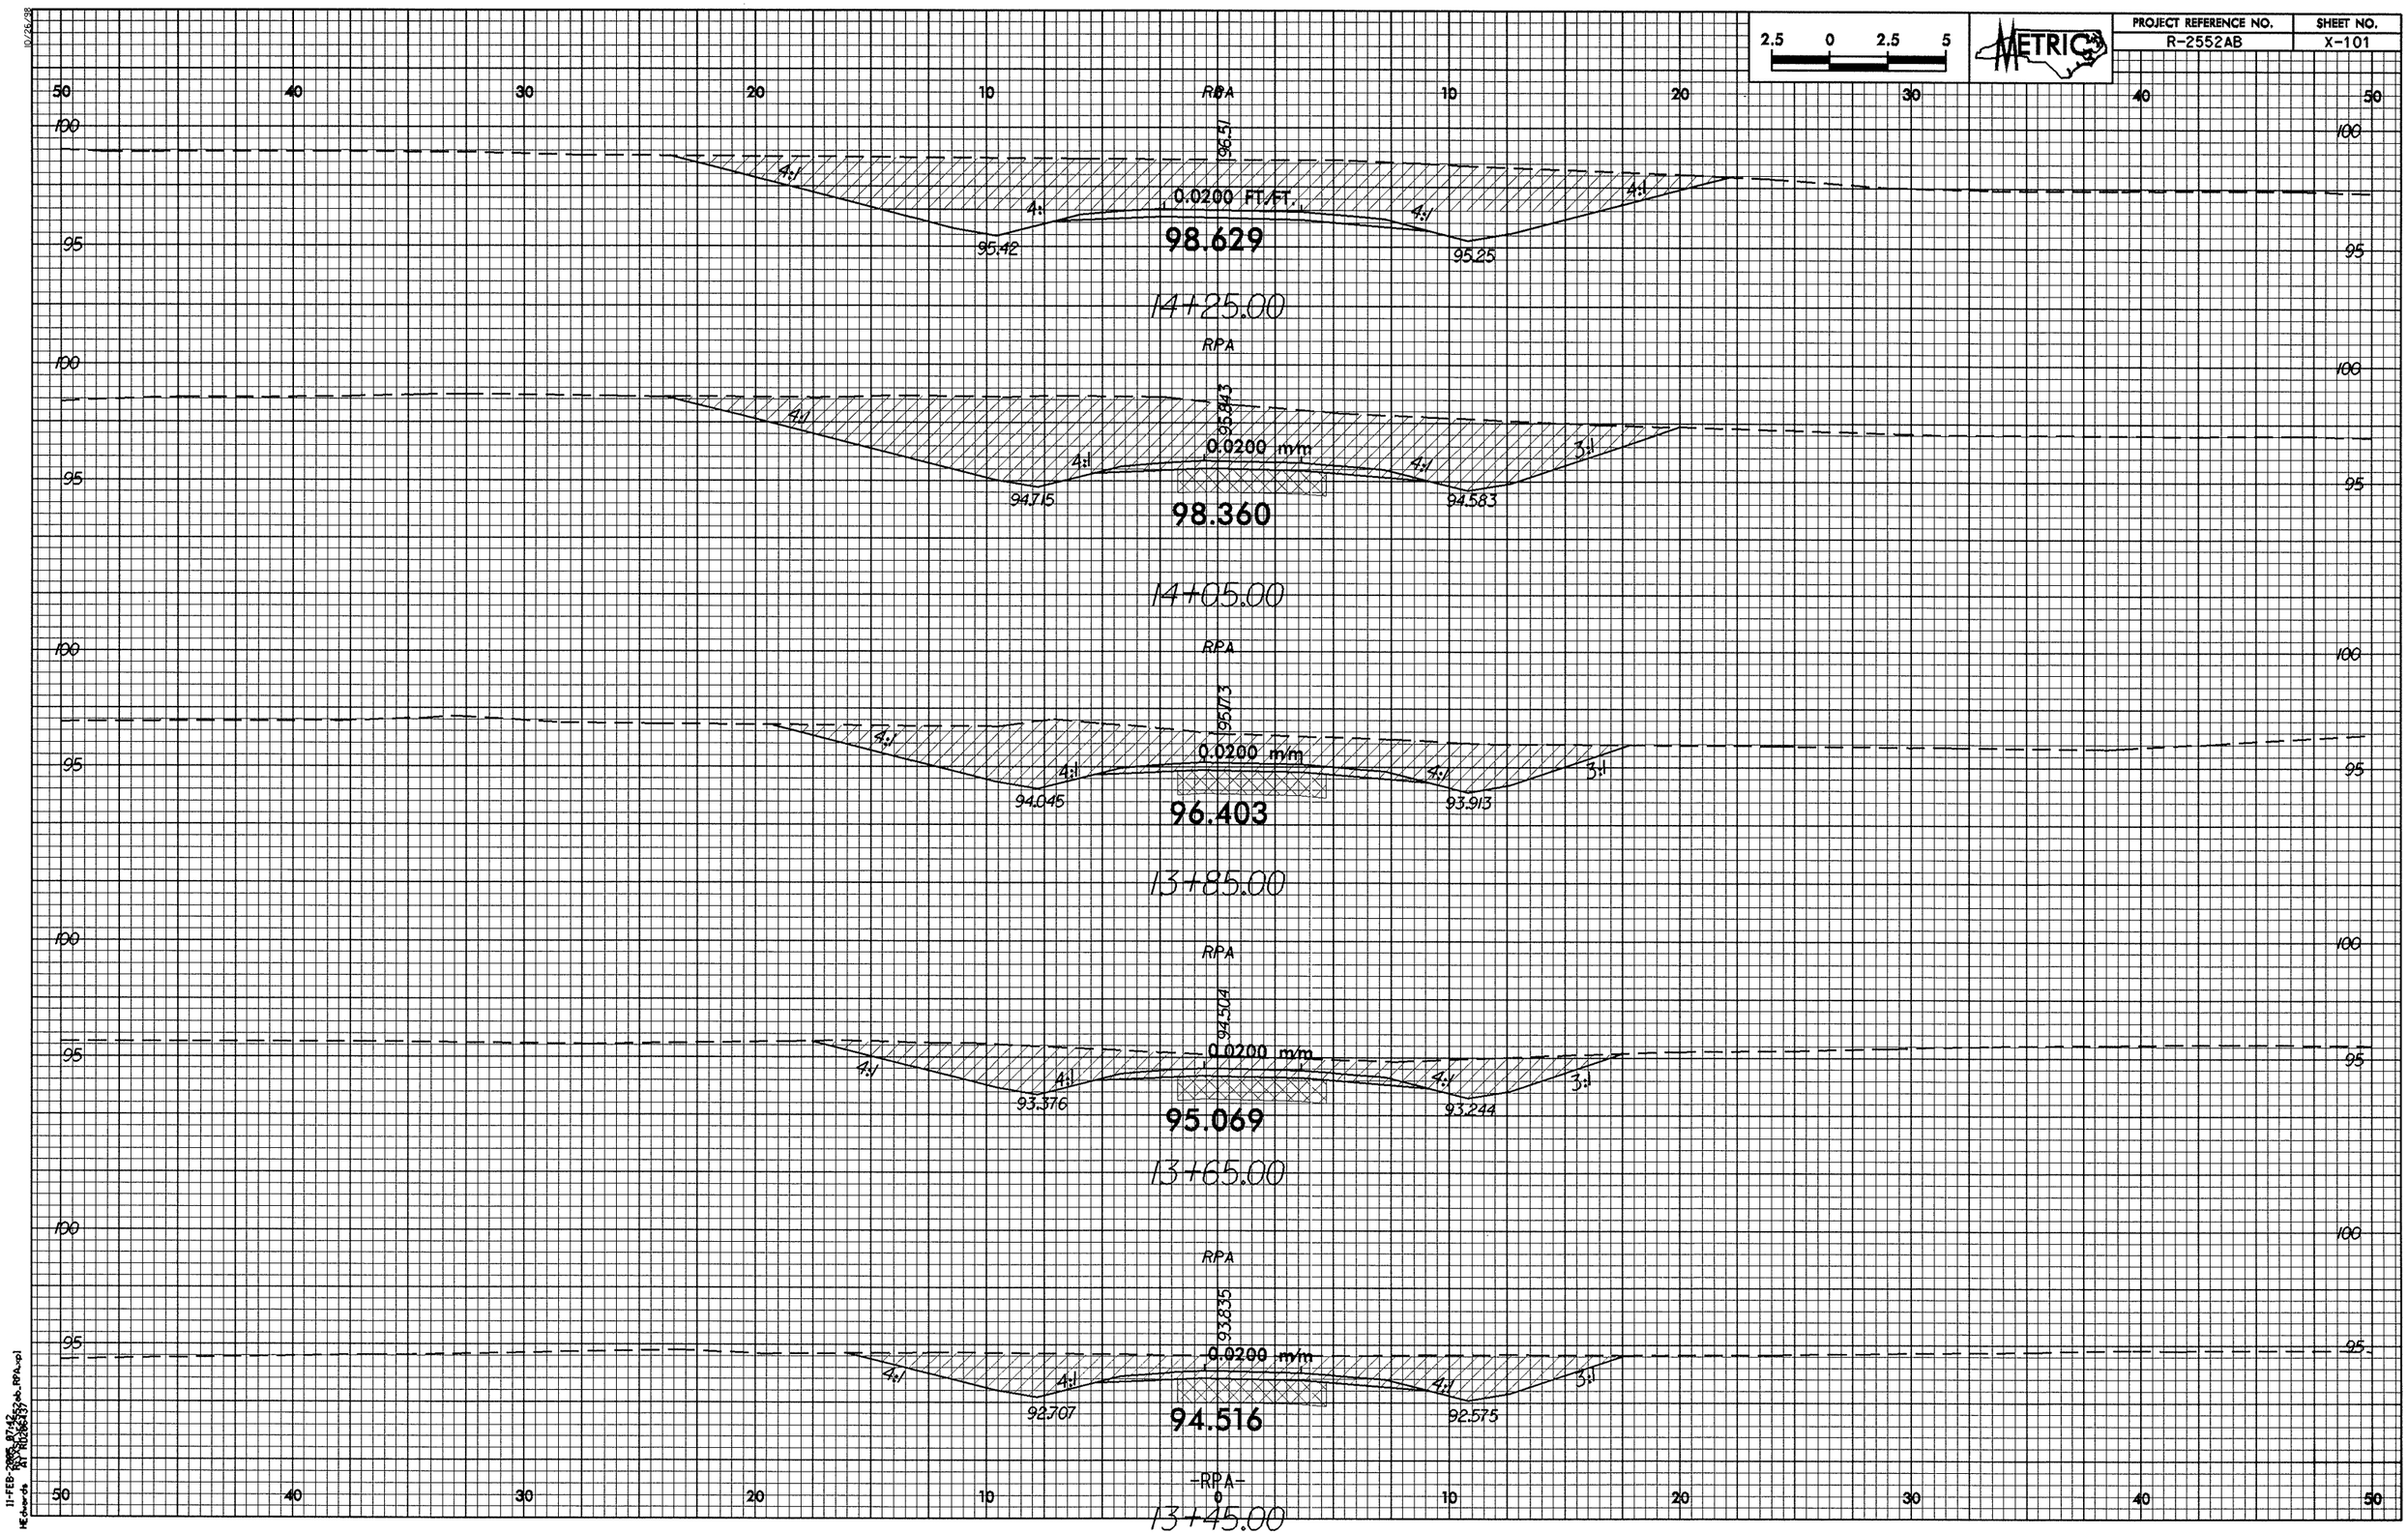

2.5 0 2.5 5
METRIC
PROJECT REFERENCE NO.
R-2552AB
SHEET NO.
X-101
RPA
96.51
0.0200 FT./FT.
4:1
95.42
95.25
98.629
14+25.00
95.843
0.0200 m/m
3:1
94.715
94.583
98.360
14+05.00
95.173
94.045
93.913
96.403
13+85.00
94.504
93.376
93.244
95.069
13+65.00
93.835
92.707
92.575
94.516
-RPA-
13+45.00