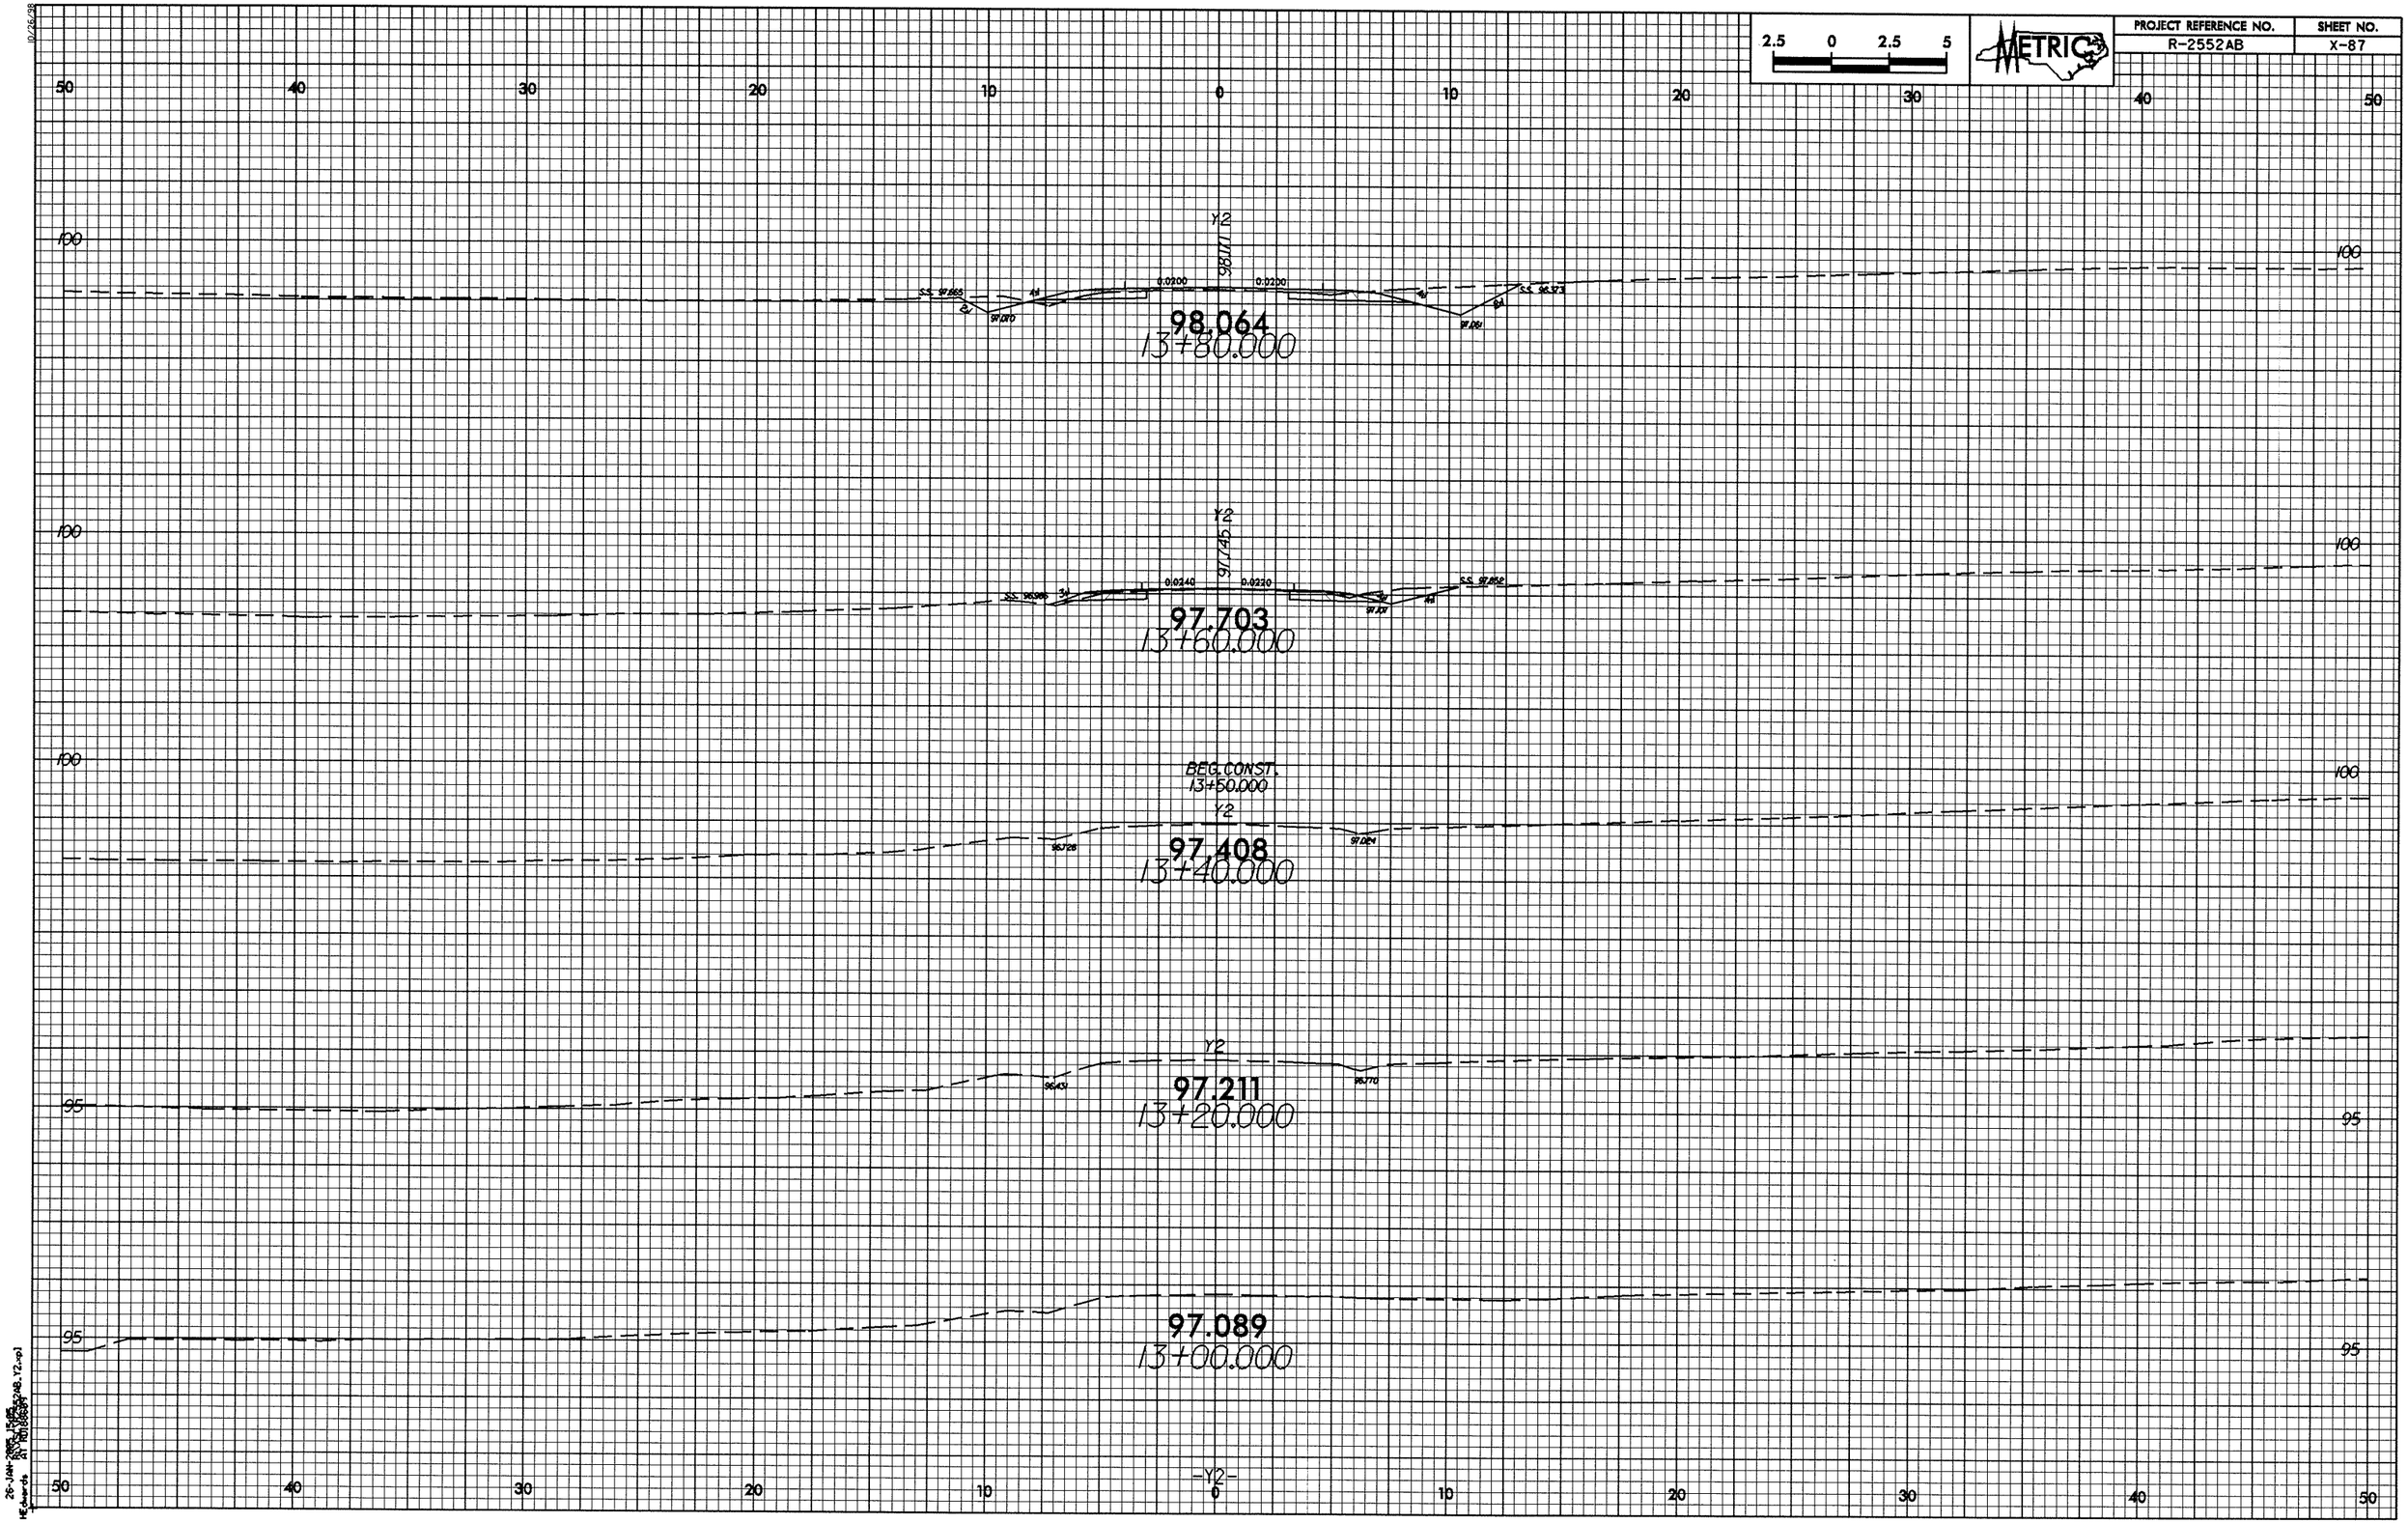

2.5 0 2.5 5
METRIC
PROJECT REFERENCE NO.
R-2552AB
SHEET NO.
X-87
Y2
98.064
13+80.000
Y2
97.703
13+60.000
BEG.CONST.
13+50.000
Y2
97.408
13+40.000
Y2
97.211
13+20.000
97.089
13+00.000
-Y2-