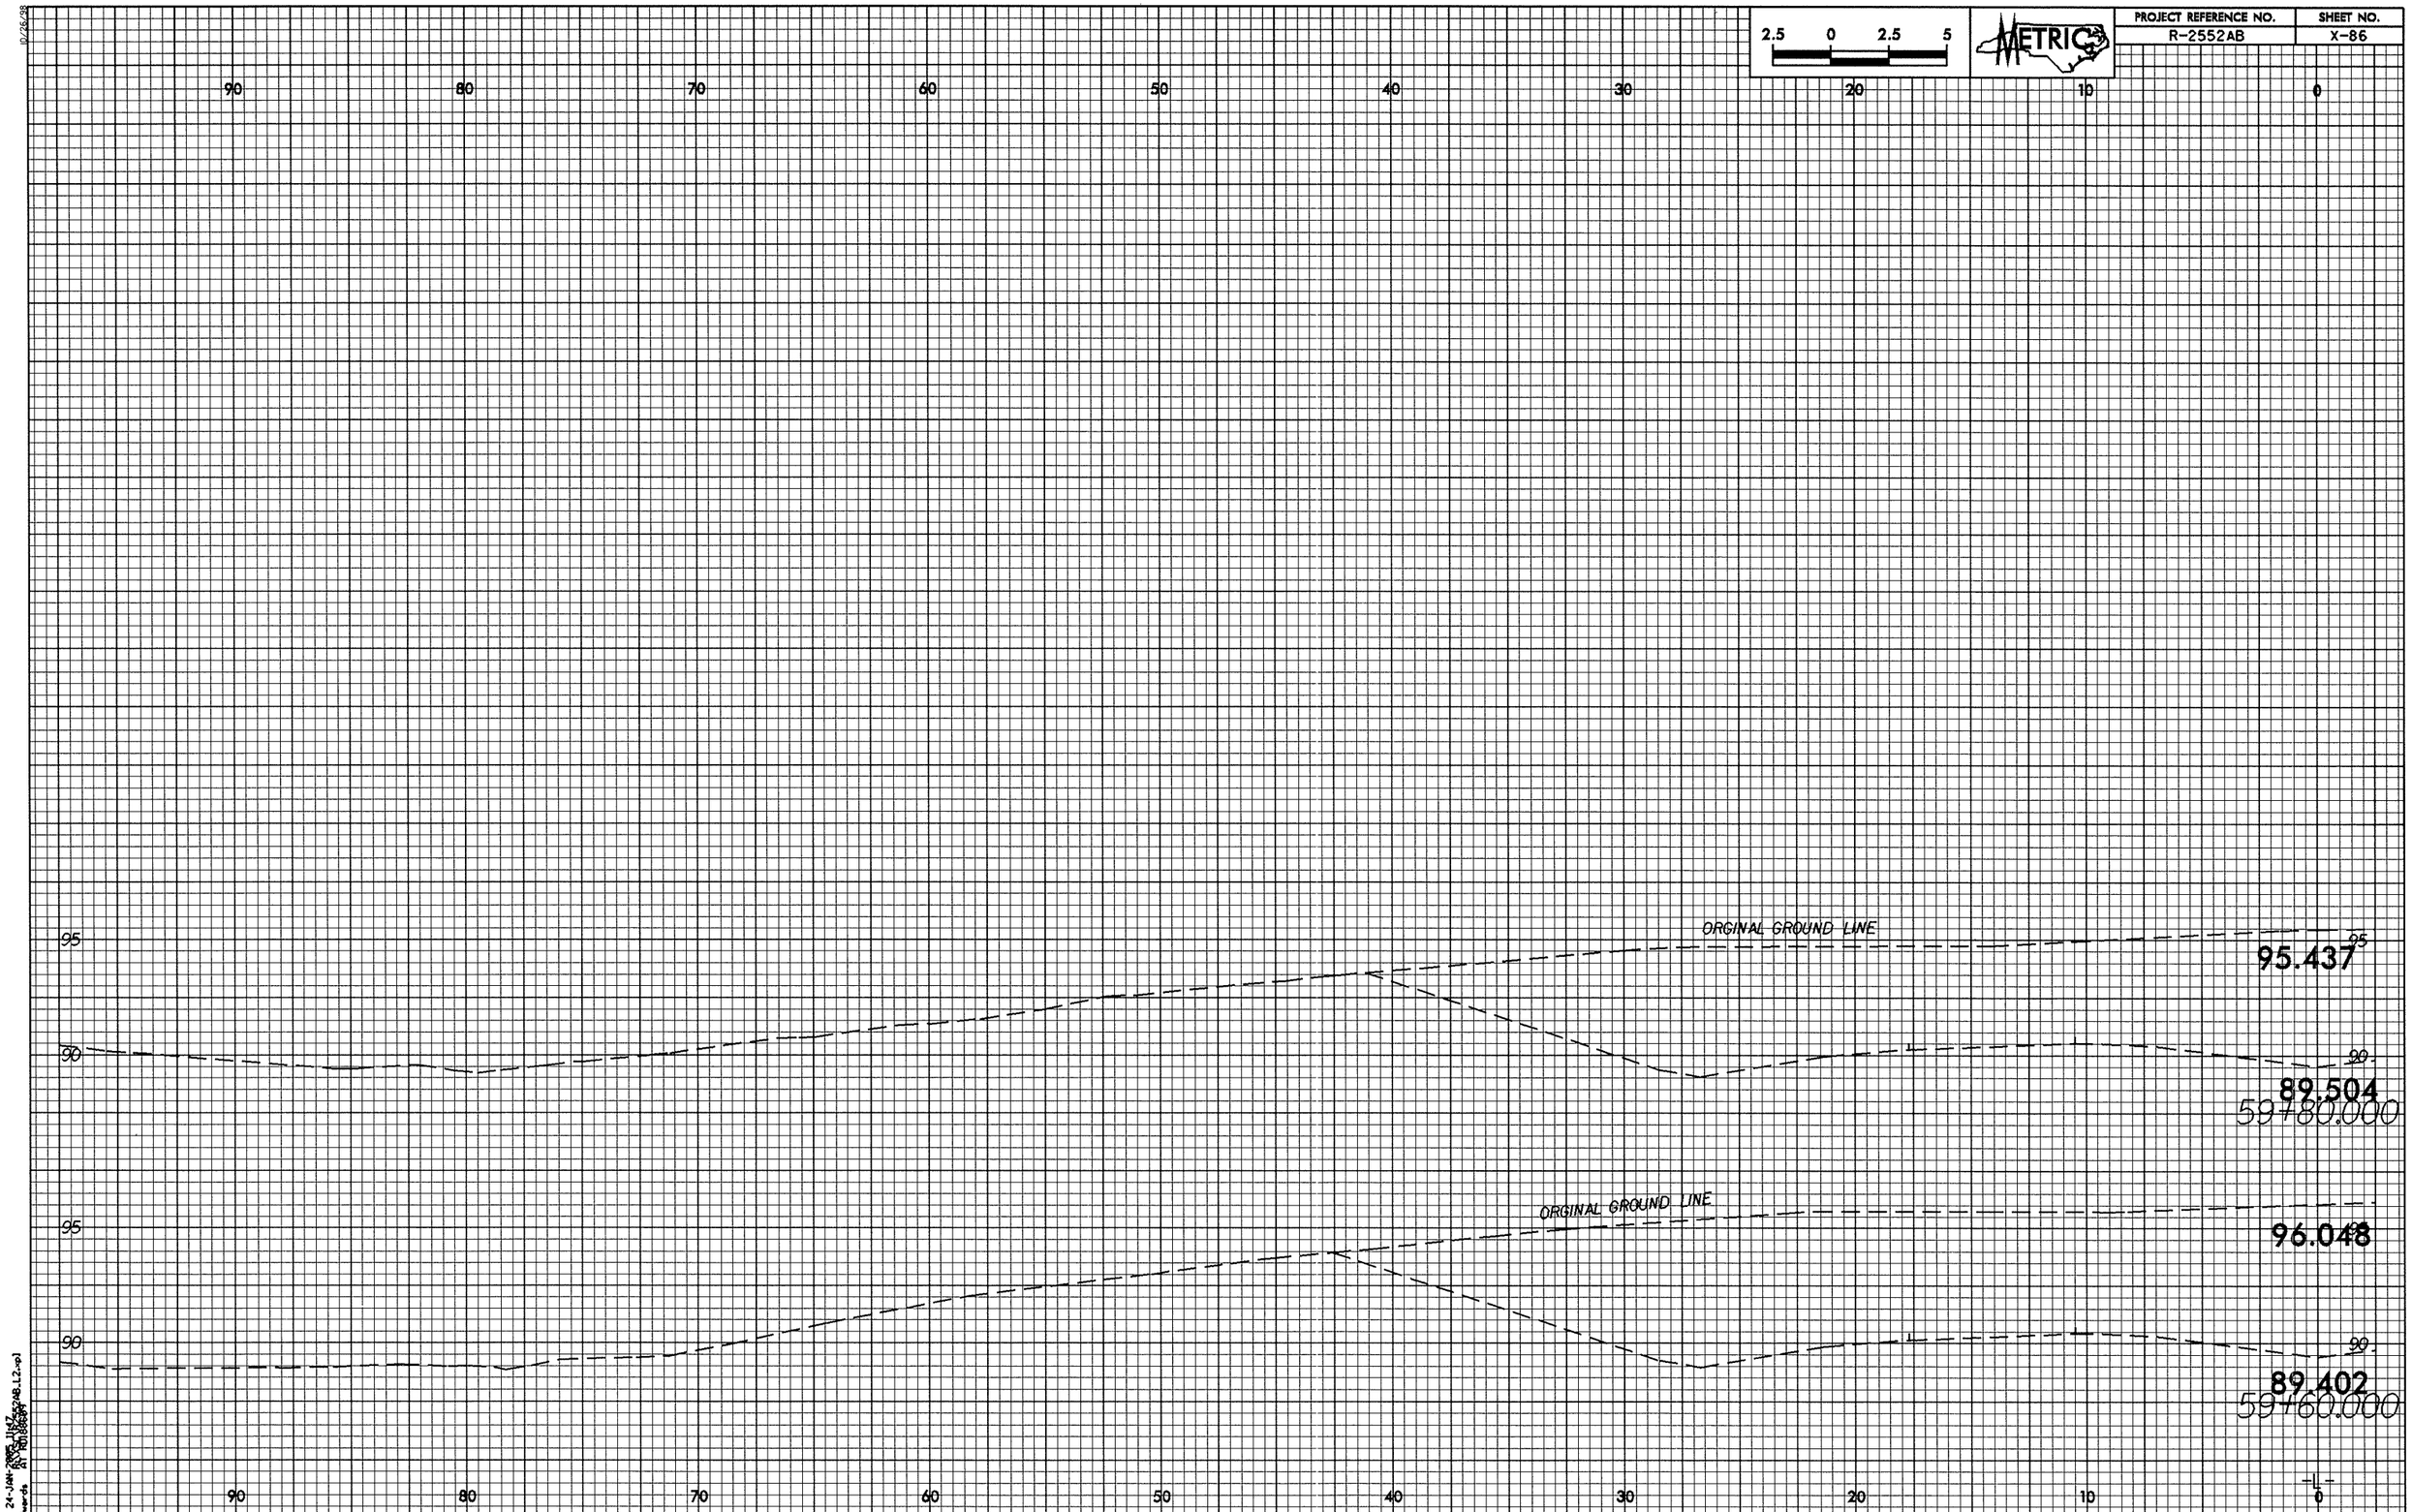

2.5 0 2.5 5
METRIC
PROJECT REFERENCE NO.
R-2552AB
SHEET NO.
X-86
90 80 70 60 50 40 30 20 10 0
ORGINAL GROUND LINE
95
90
95.437
89.504
59+80.000
ORGINAL GROUND LINE
95
90
96.048
89.402
59+60.000
90 80 70 60 50 40 30 20 10 0
-L-