PROJECT REFERENCE NO.	SHEET NO.
R-2552AB	X-27

2.5 0 2.5 5

METRIC

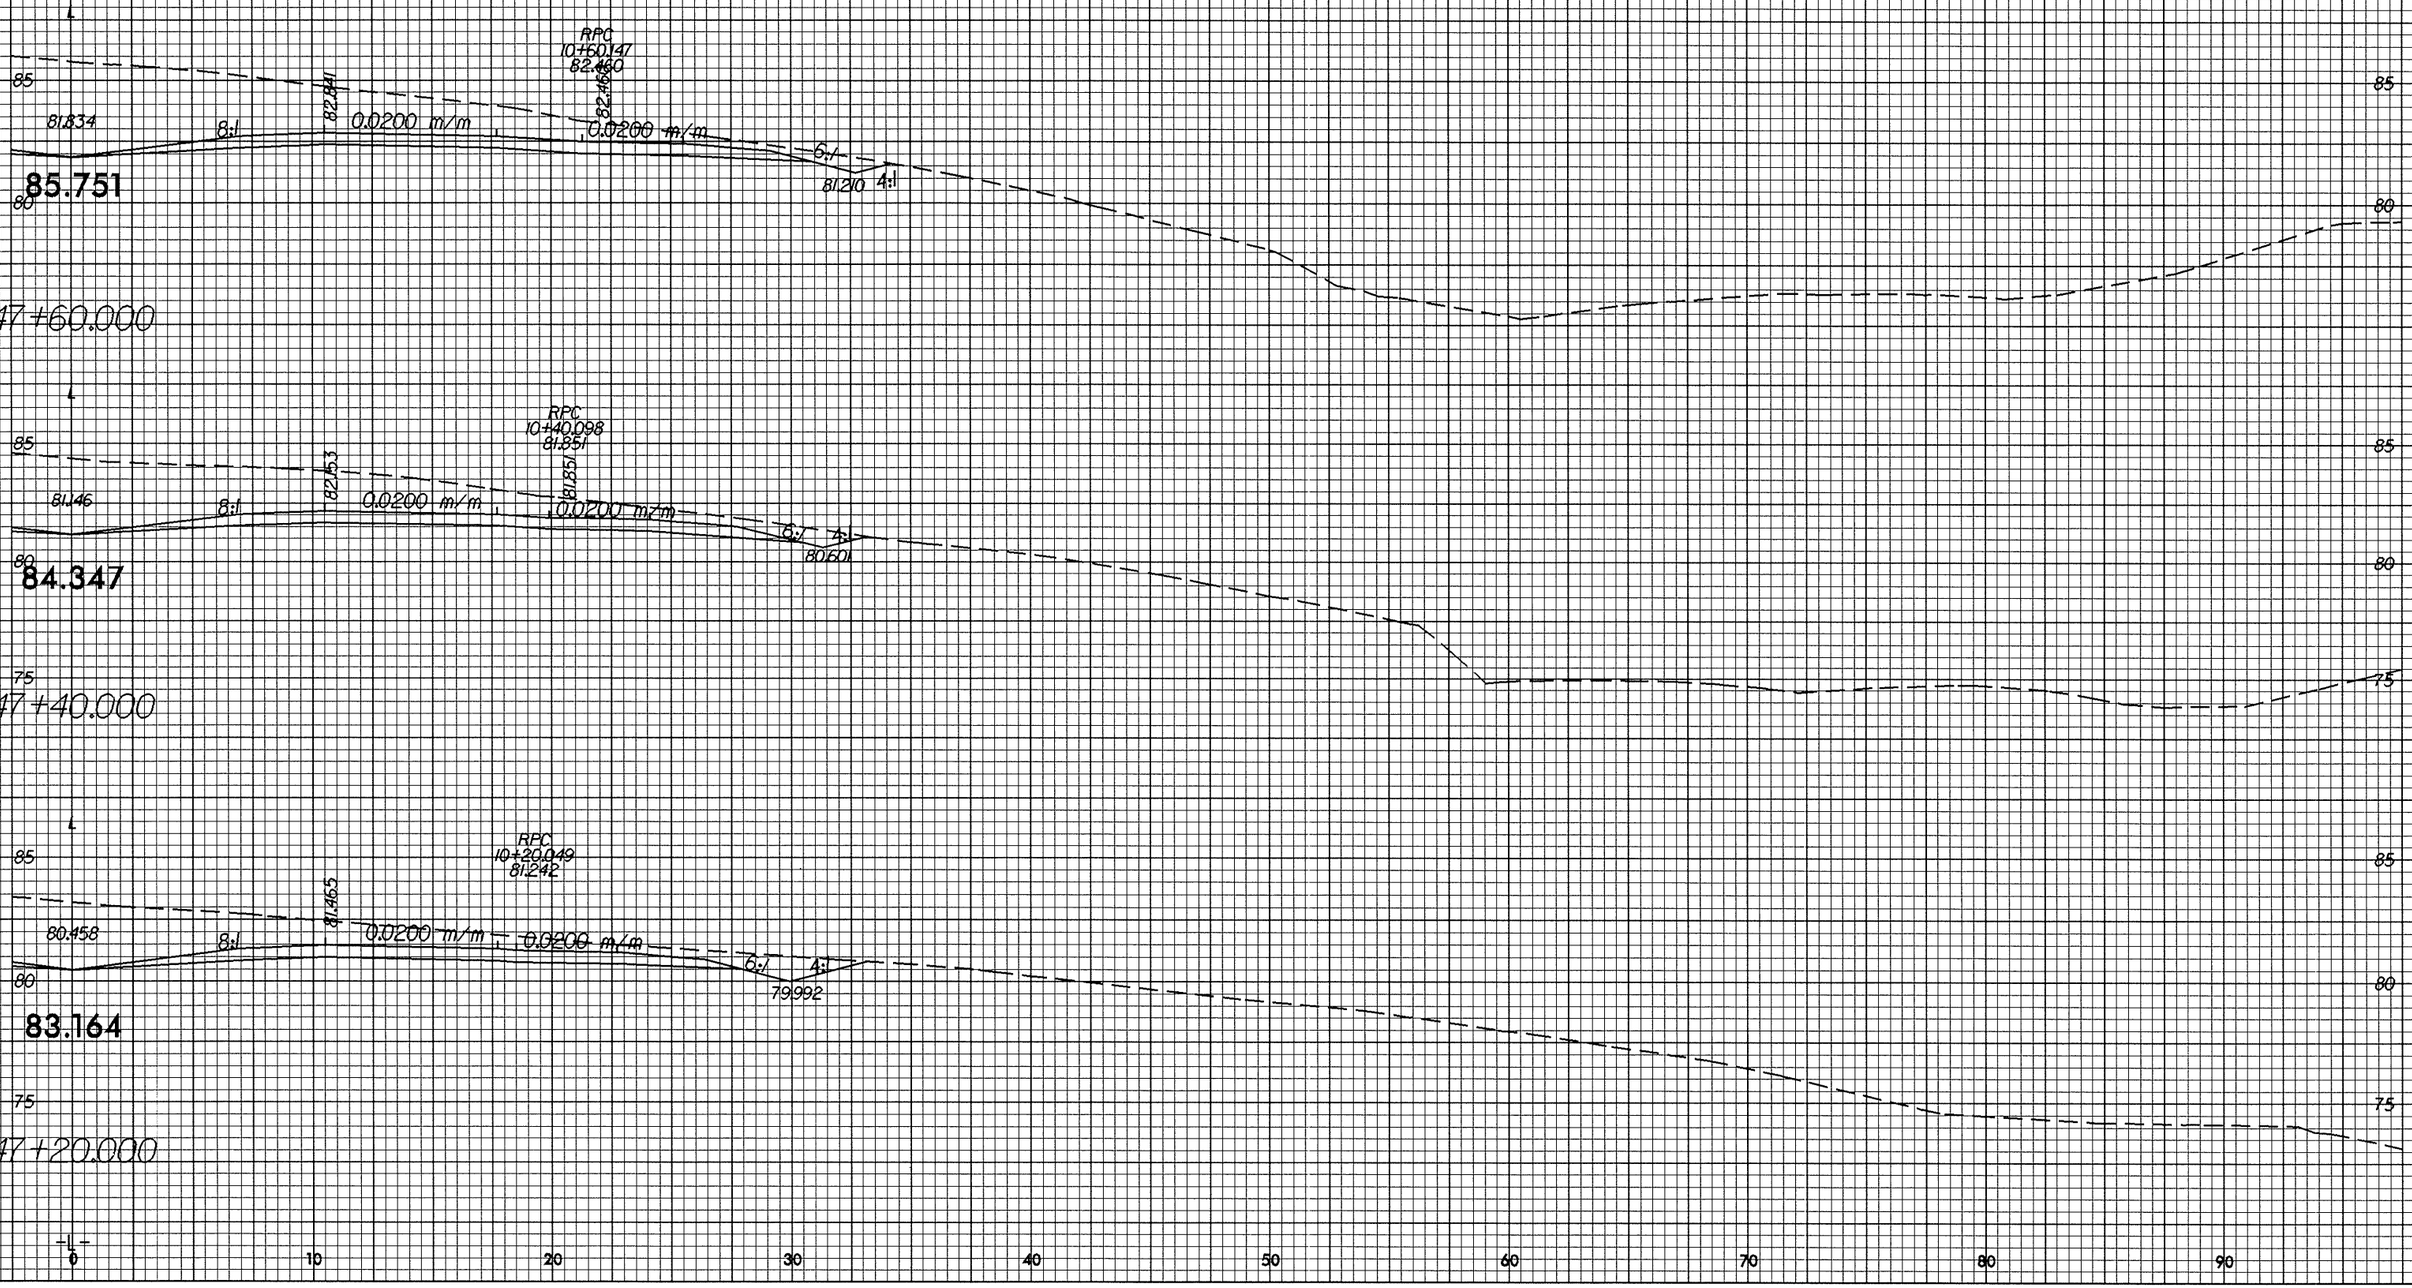

10/26/98
24-JAN-2005 11:19
$DGN: [RDOT_USER.PROJECTS.R2552AB.LL]xs01
User: rdbaker
21: RDT08B89