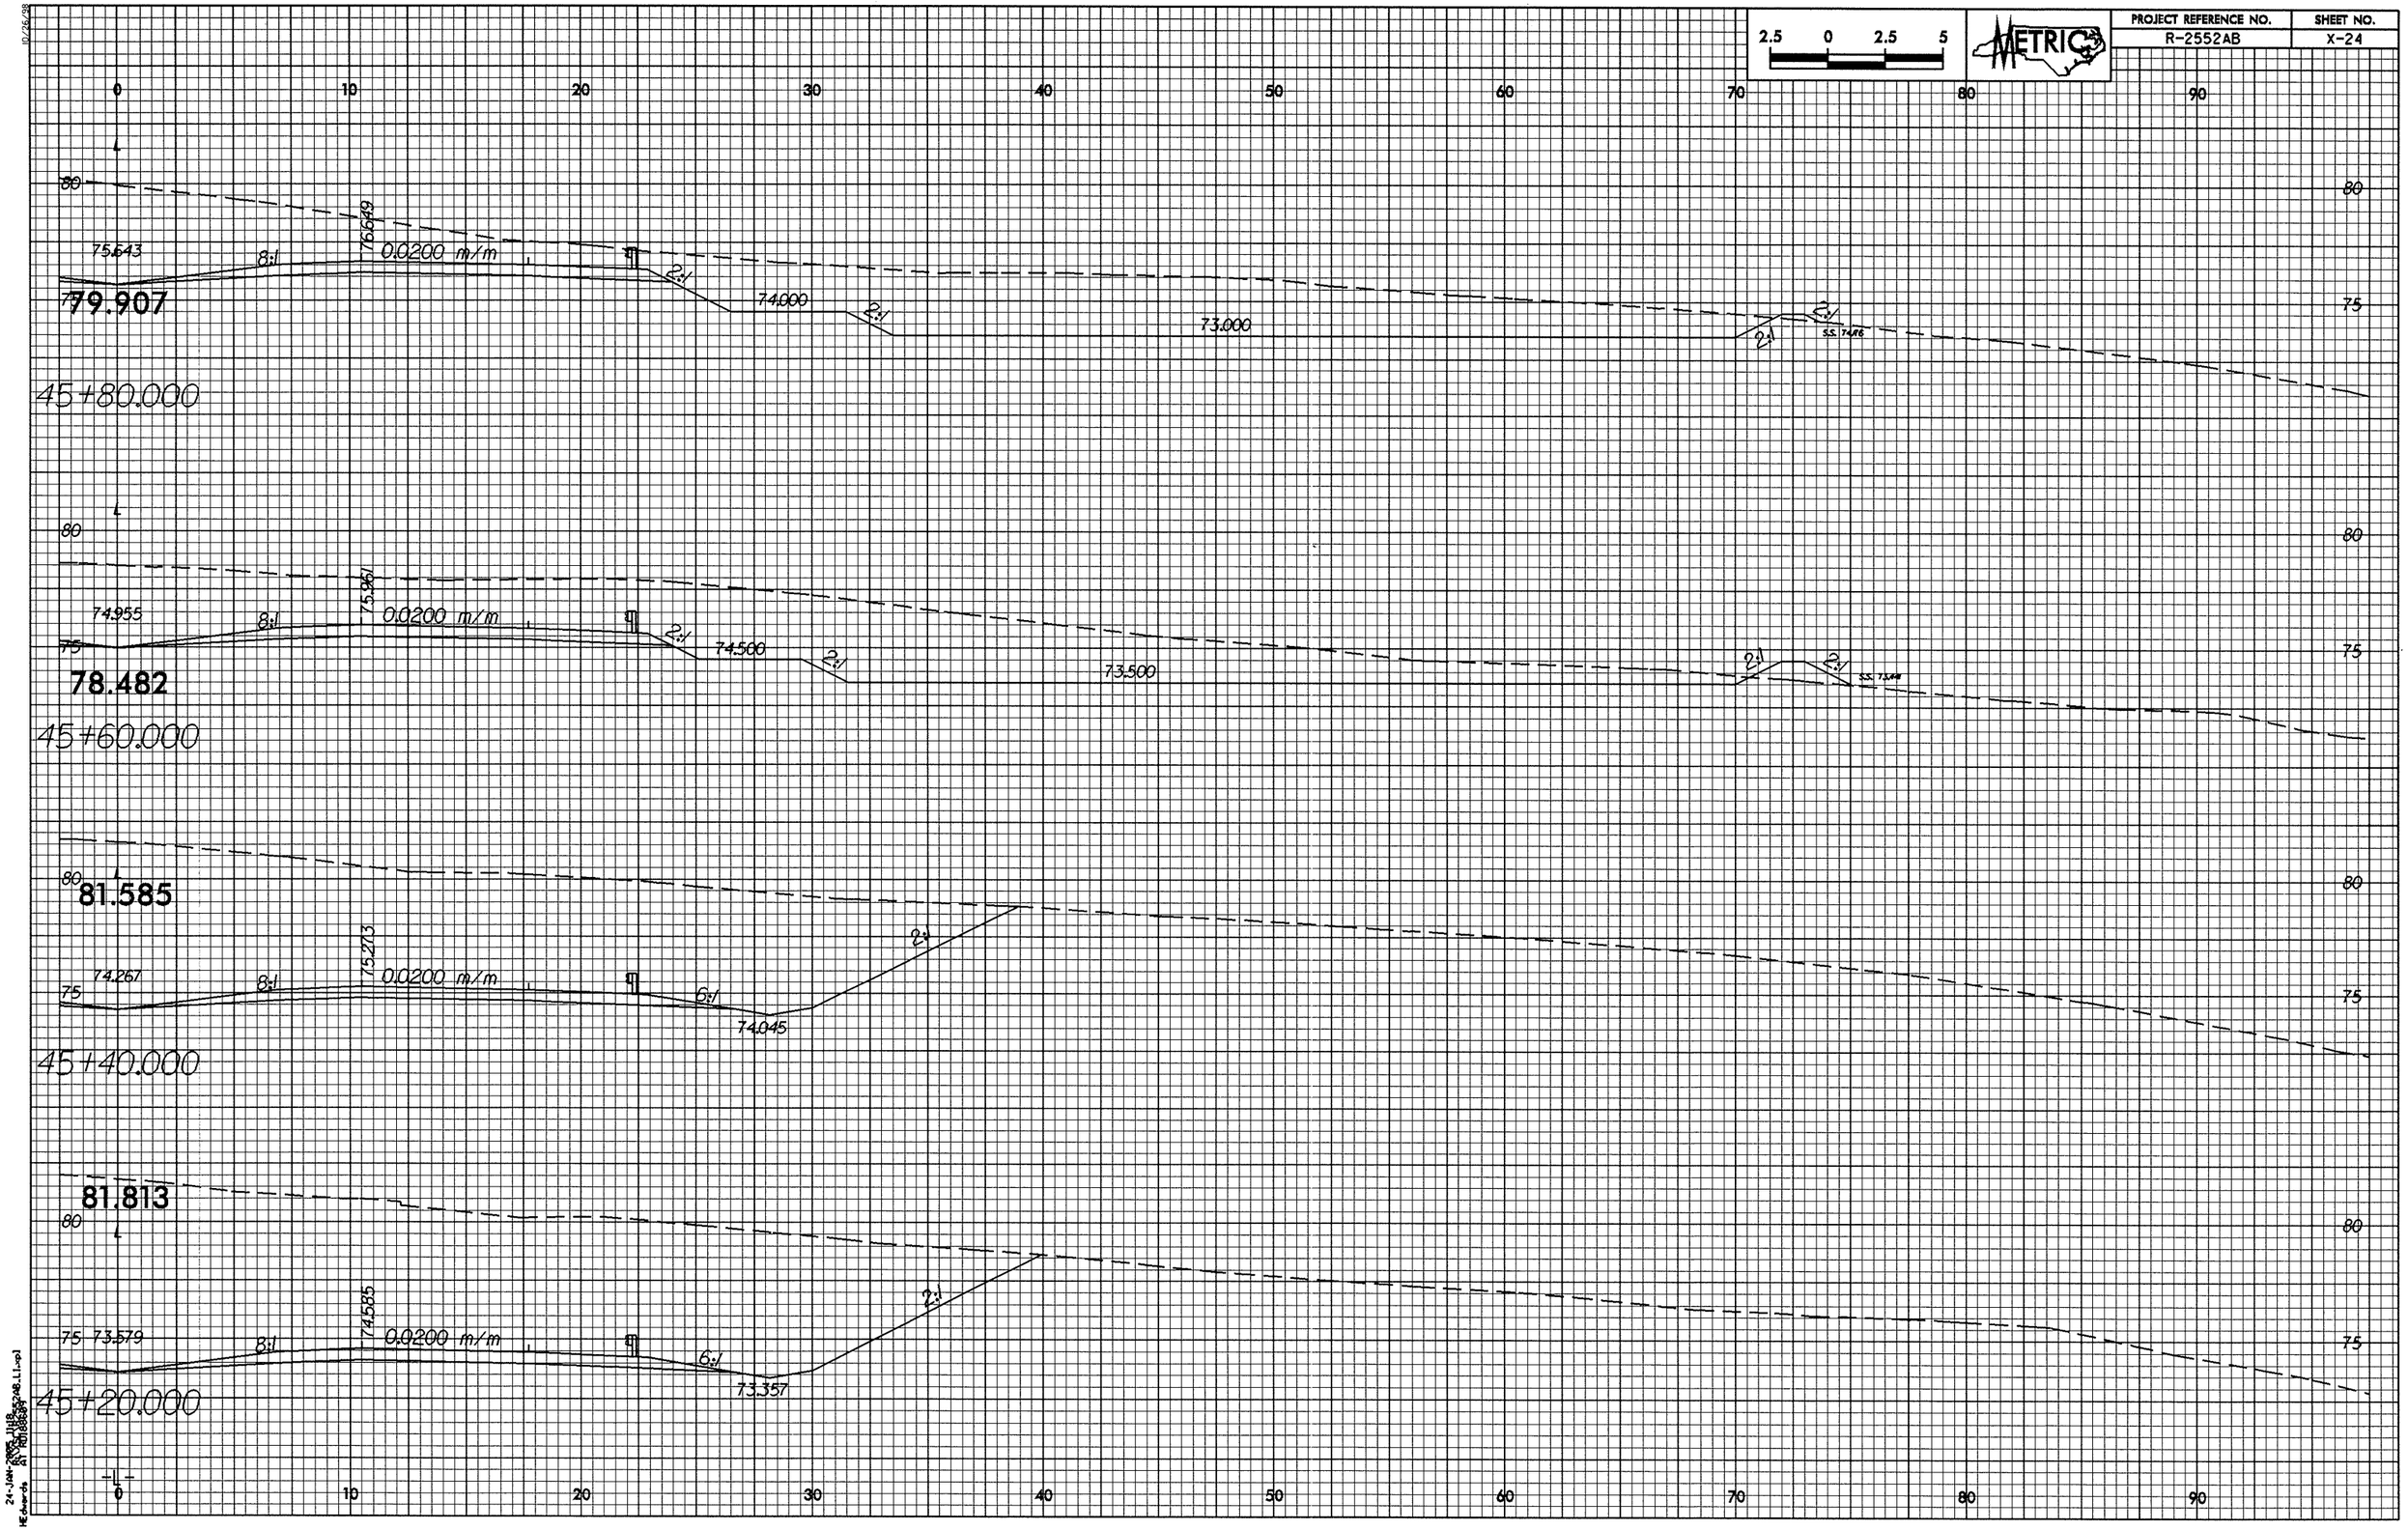

PROJECT REFERENCE NO.
R-2552AB
SHEET NO.
X-24
METRIC
2.5 0 2.5 5
0 10 20 30 40 50 60 70 80 90
80
75
75.643
76.649
8:1
0.0200 m/m
2:1
74.000
73.000
79.907
45+80.000
74.955
75.961
74.500
73.500
78.482
45+60.000
81.585
74.267
75.273
6:1
74.045
45+40.000
81.813
73.579
74.585
73.357
45+20.000