PROJ. REFERENCE NO.	SHEET NO.
B-3839	X-6

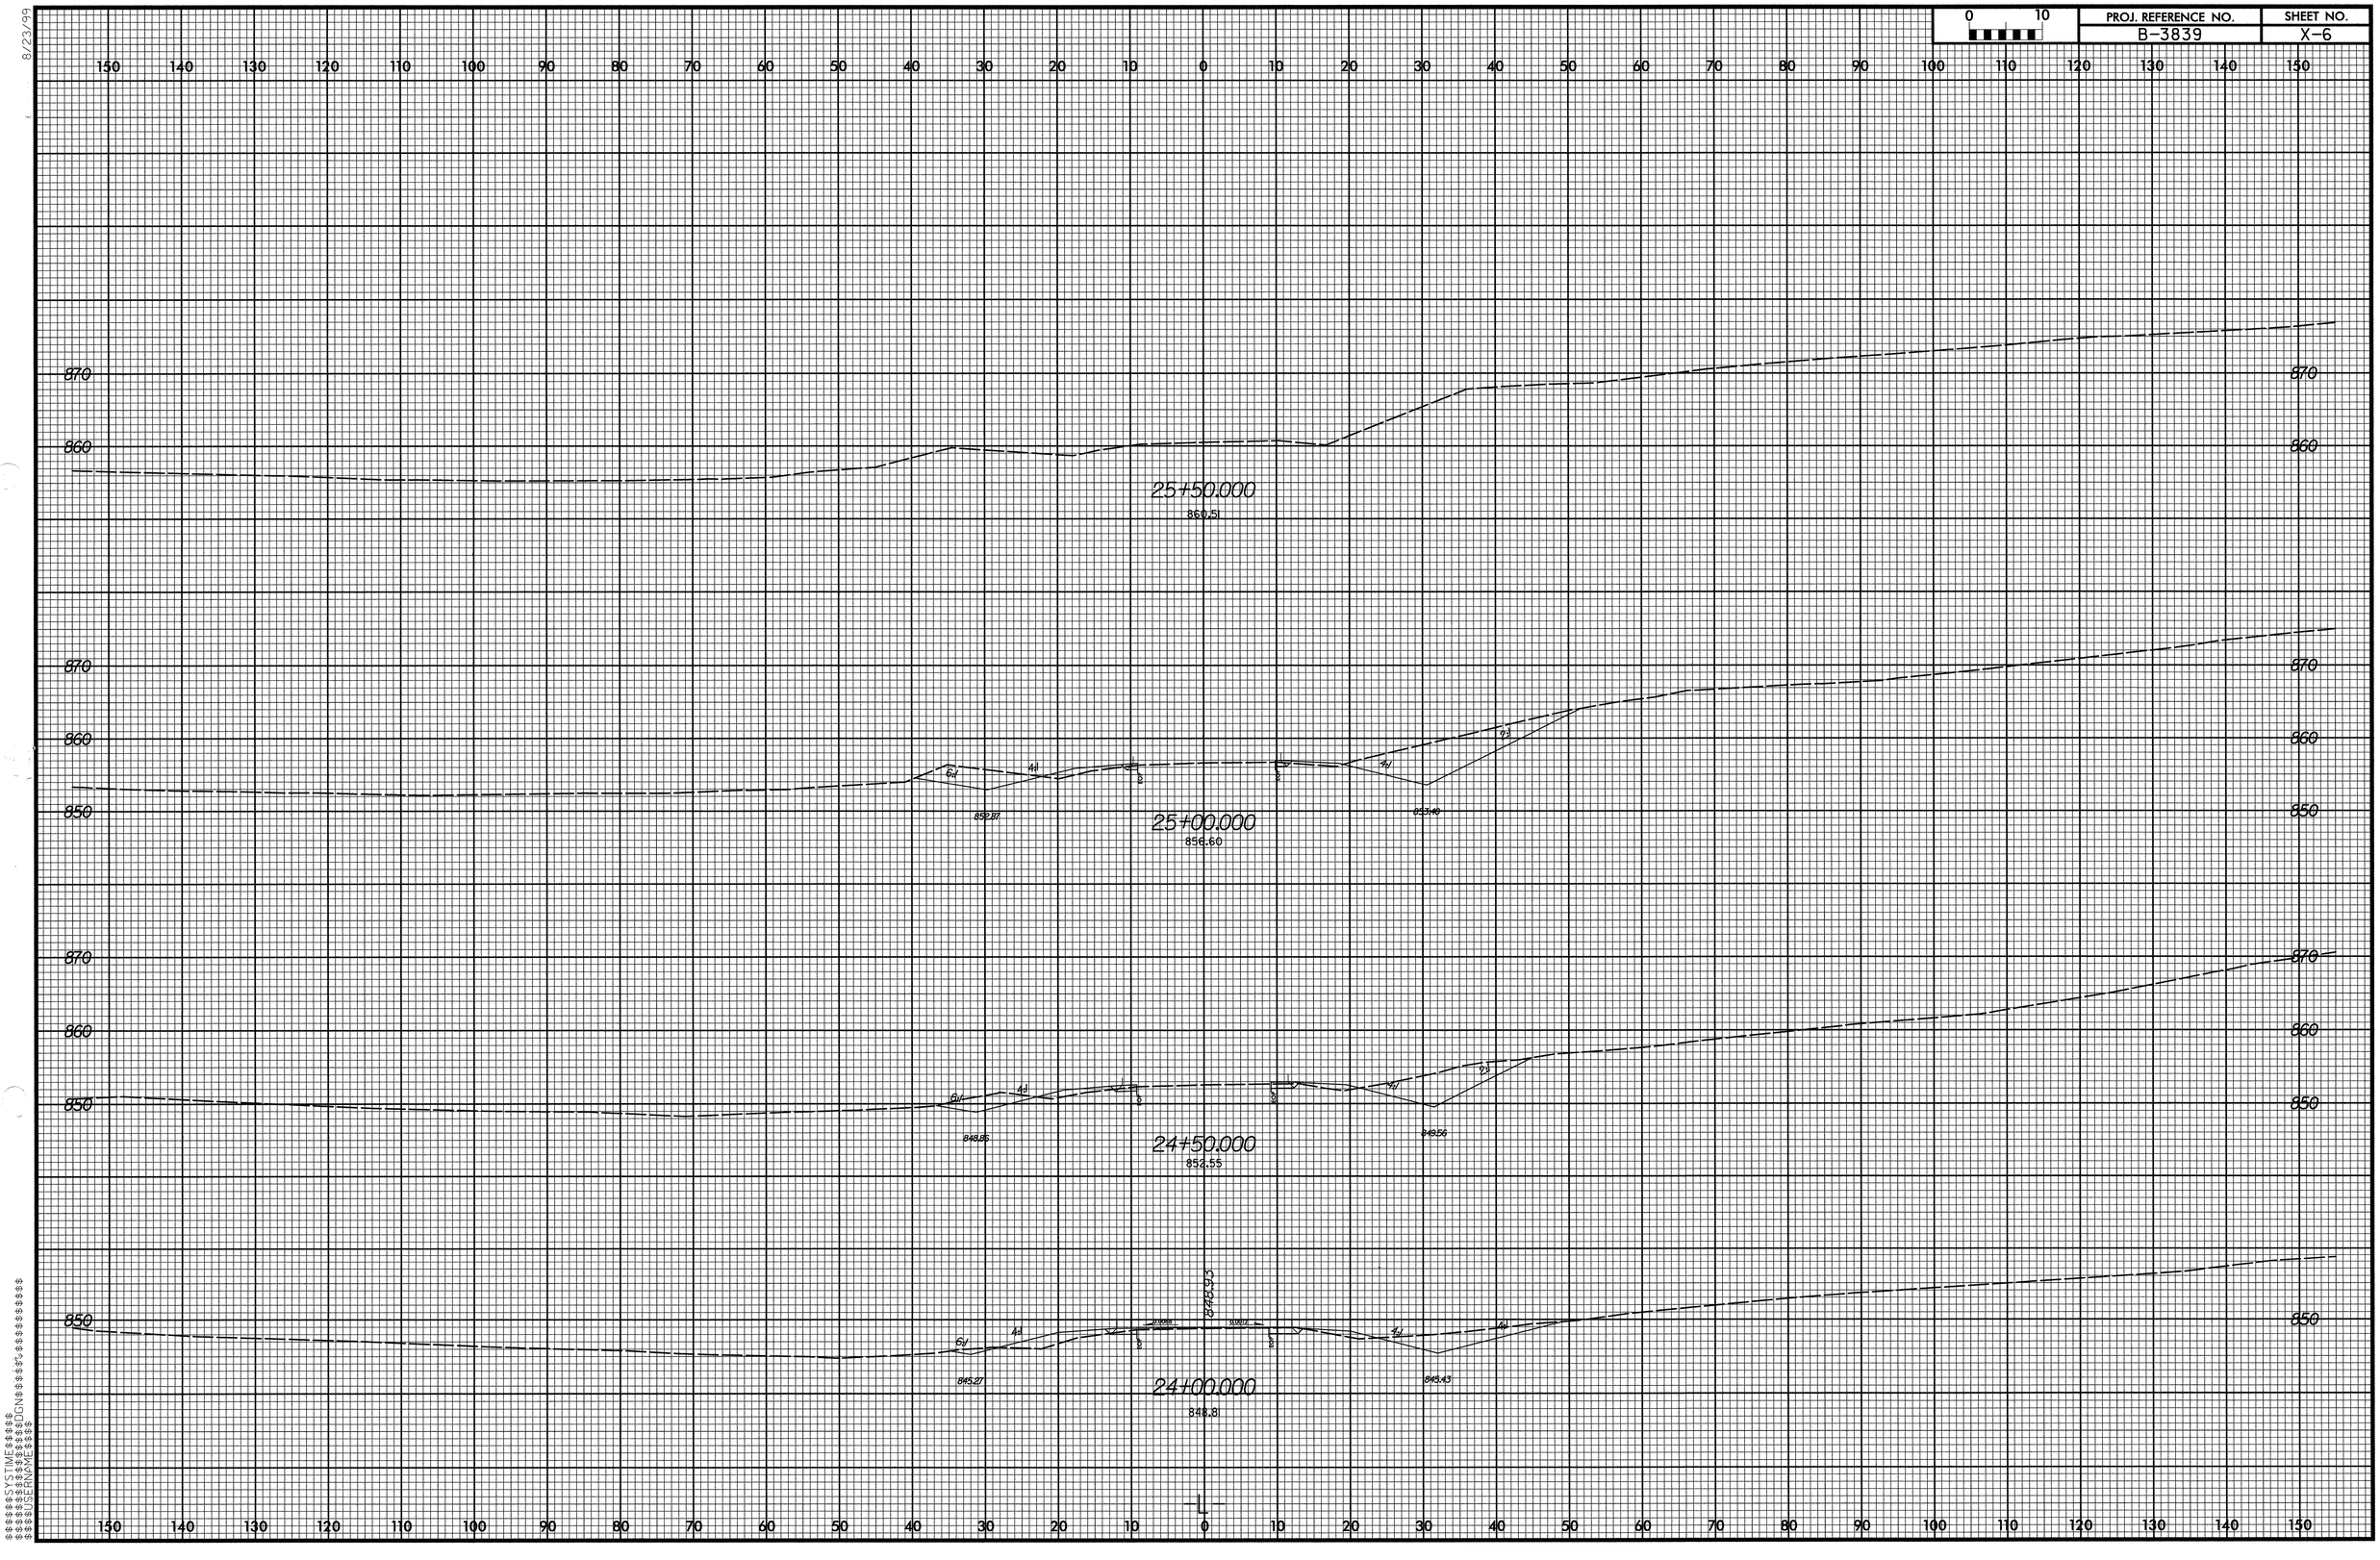
0 10
150 140 130 120 110 100 90 80 70 60 50 40 30 20 10 0 10 20 30 40 50 60 70 80 90 100 110 120 130 140 150
870
860
850
25+50.000
860.51
25+00.000
856.60
852.37
852.40
24+50.000
852.55
848.85
849.56
24+00.000
848.81
845.27
845.43
6:1
4:1
2:1
0.0000
0.0000
0.0000