8/23/99

PROJ. REFERENCE NO.	SHEET NO.
U-3837	23 X-14

0 10

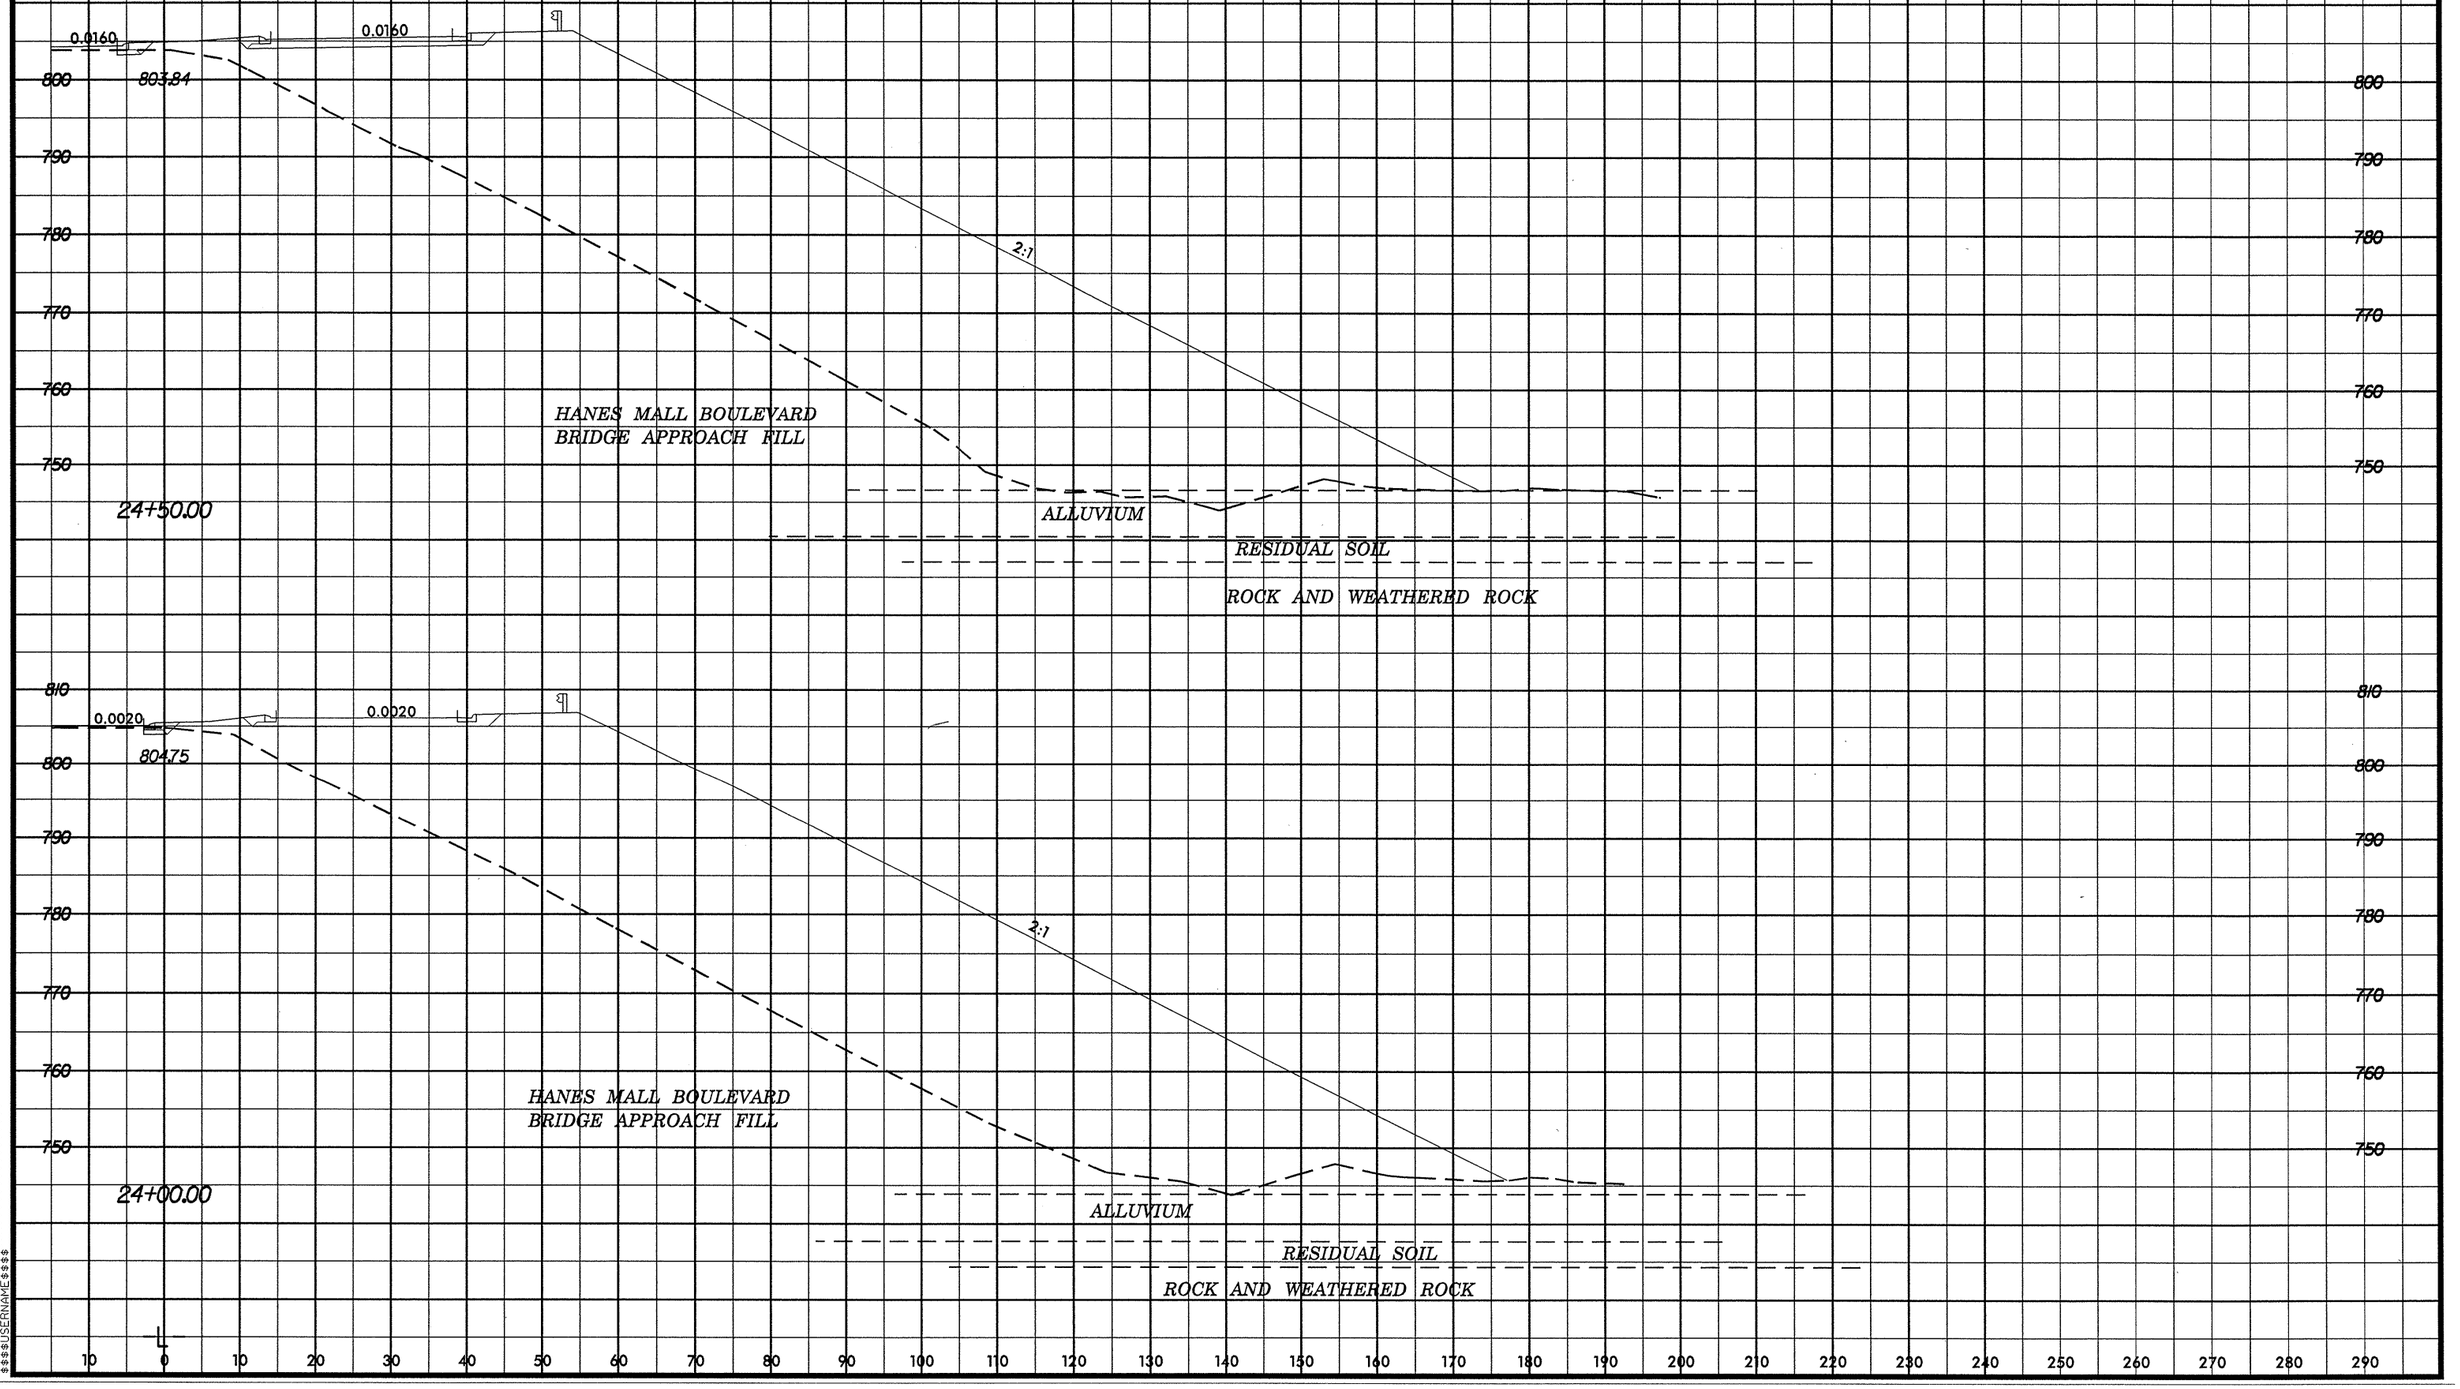

$$$$$$SYSTIME$$$$$$
$$$$$$DGN$$$$$$
$$$$$$DGNNAME$$$$$$