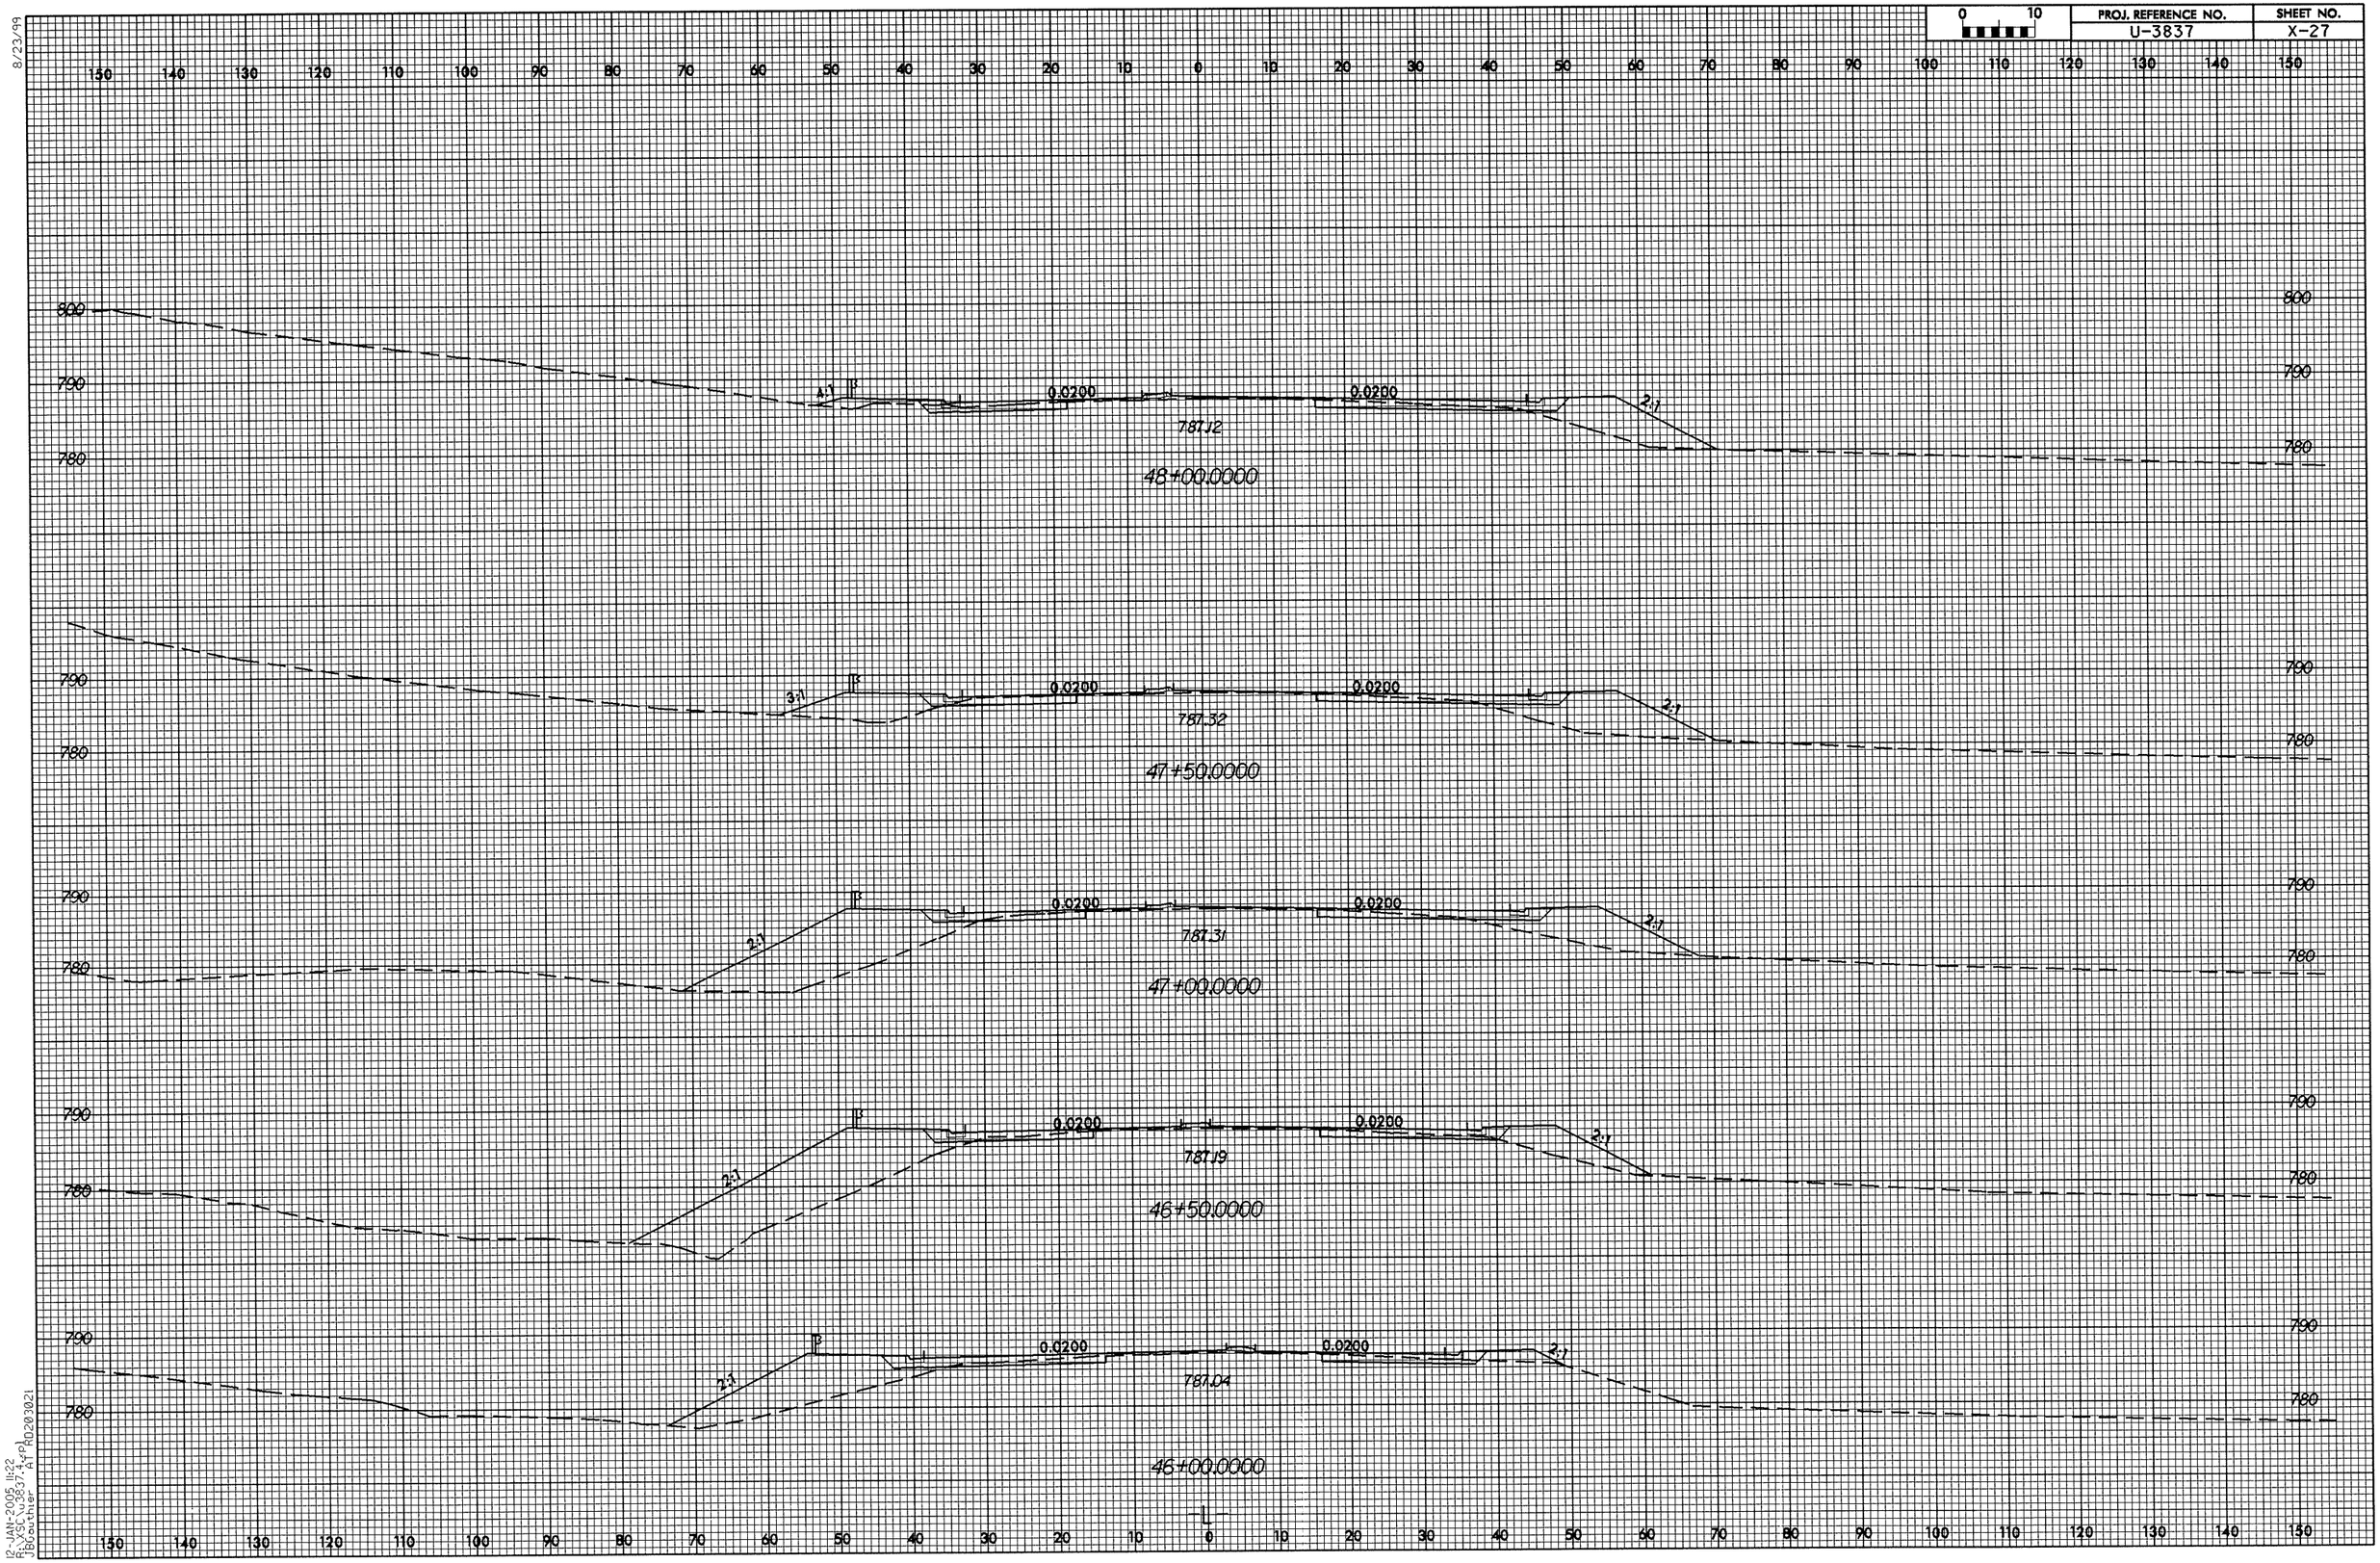

0 10
PROJ. REFERENCE NO.
U-3837
SHEET NO.
X-27
8/23/99
12-JAN-2005 11:22
R:\XSC\u3837_4.xpl
JBGouthier AT RD203021
800
790
780
4:1
0.0200
0.0200
2:1
787.12
48+00.0000
3:1
787.32
47+50.0000
787.31
47+00.0000
787.19
46+50.0000
787.04
46+00.0000