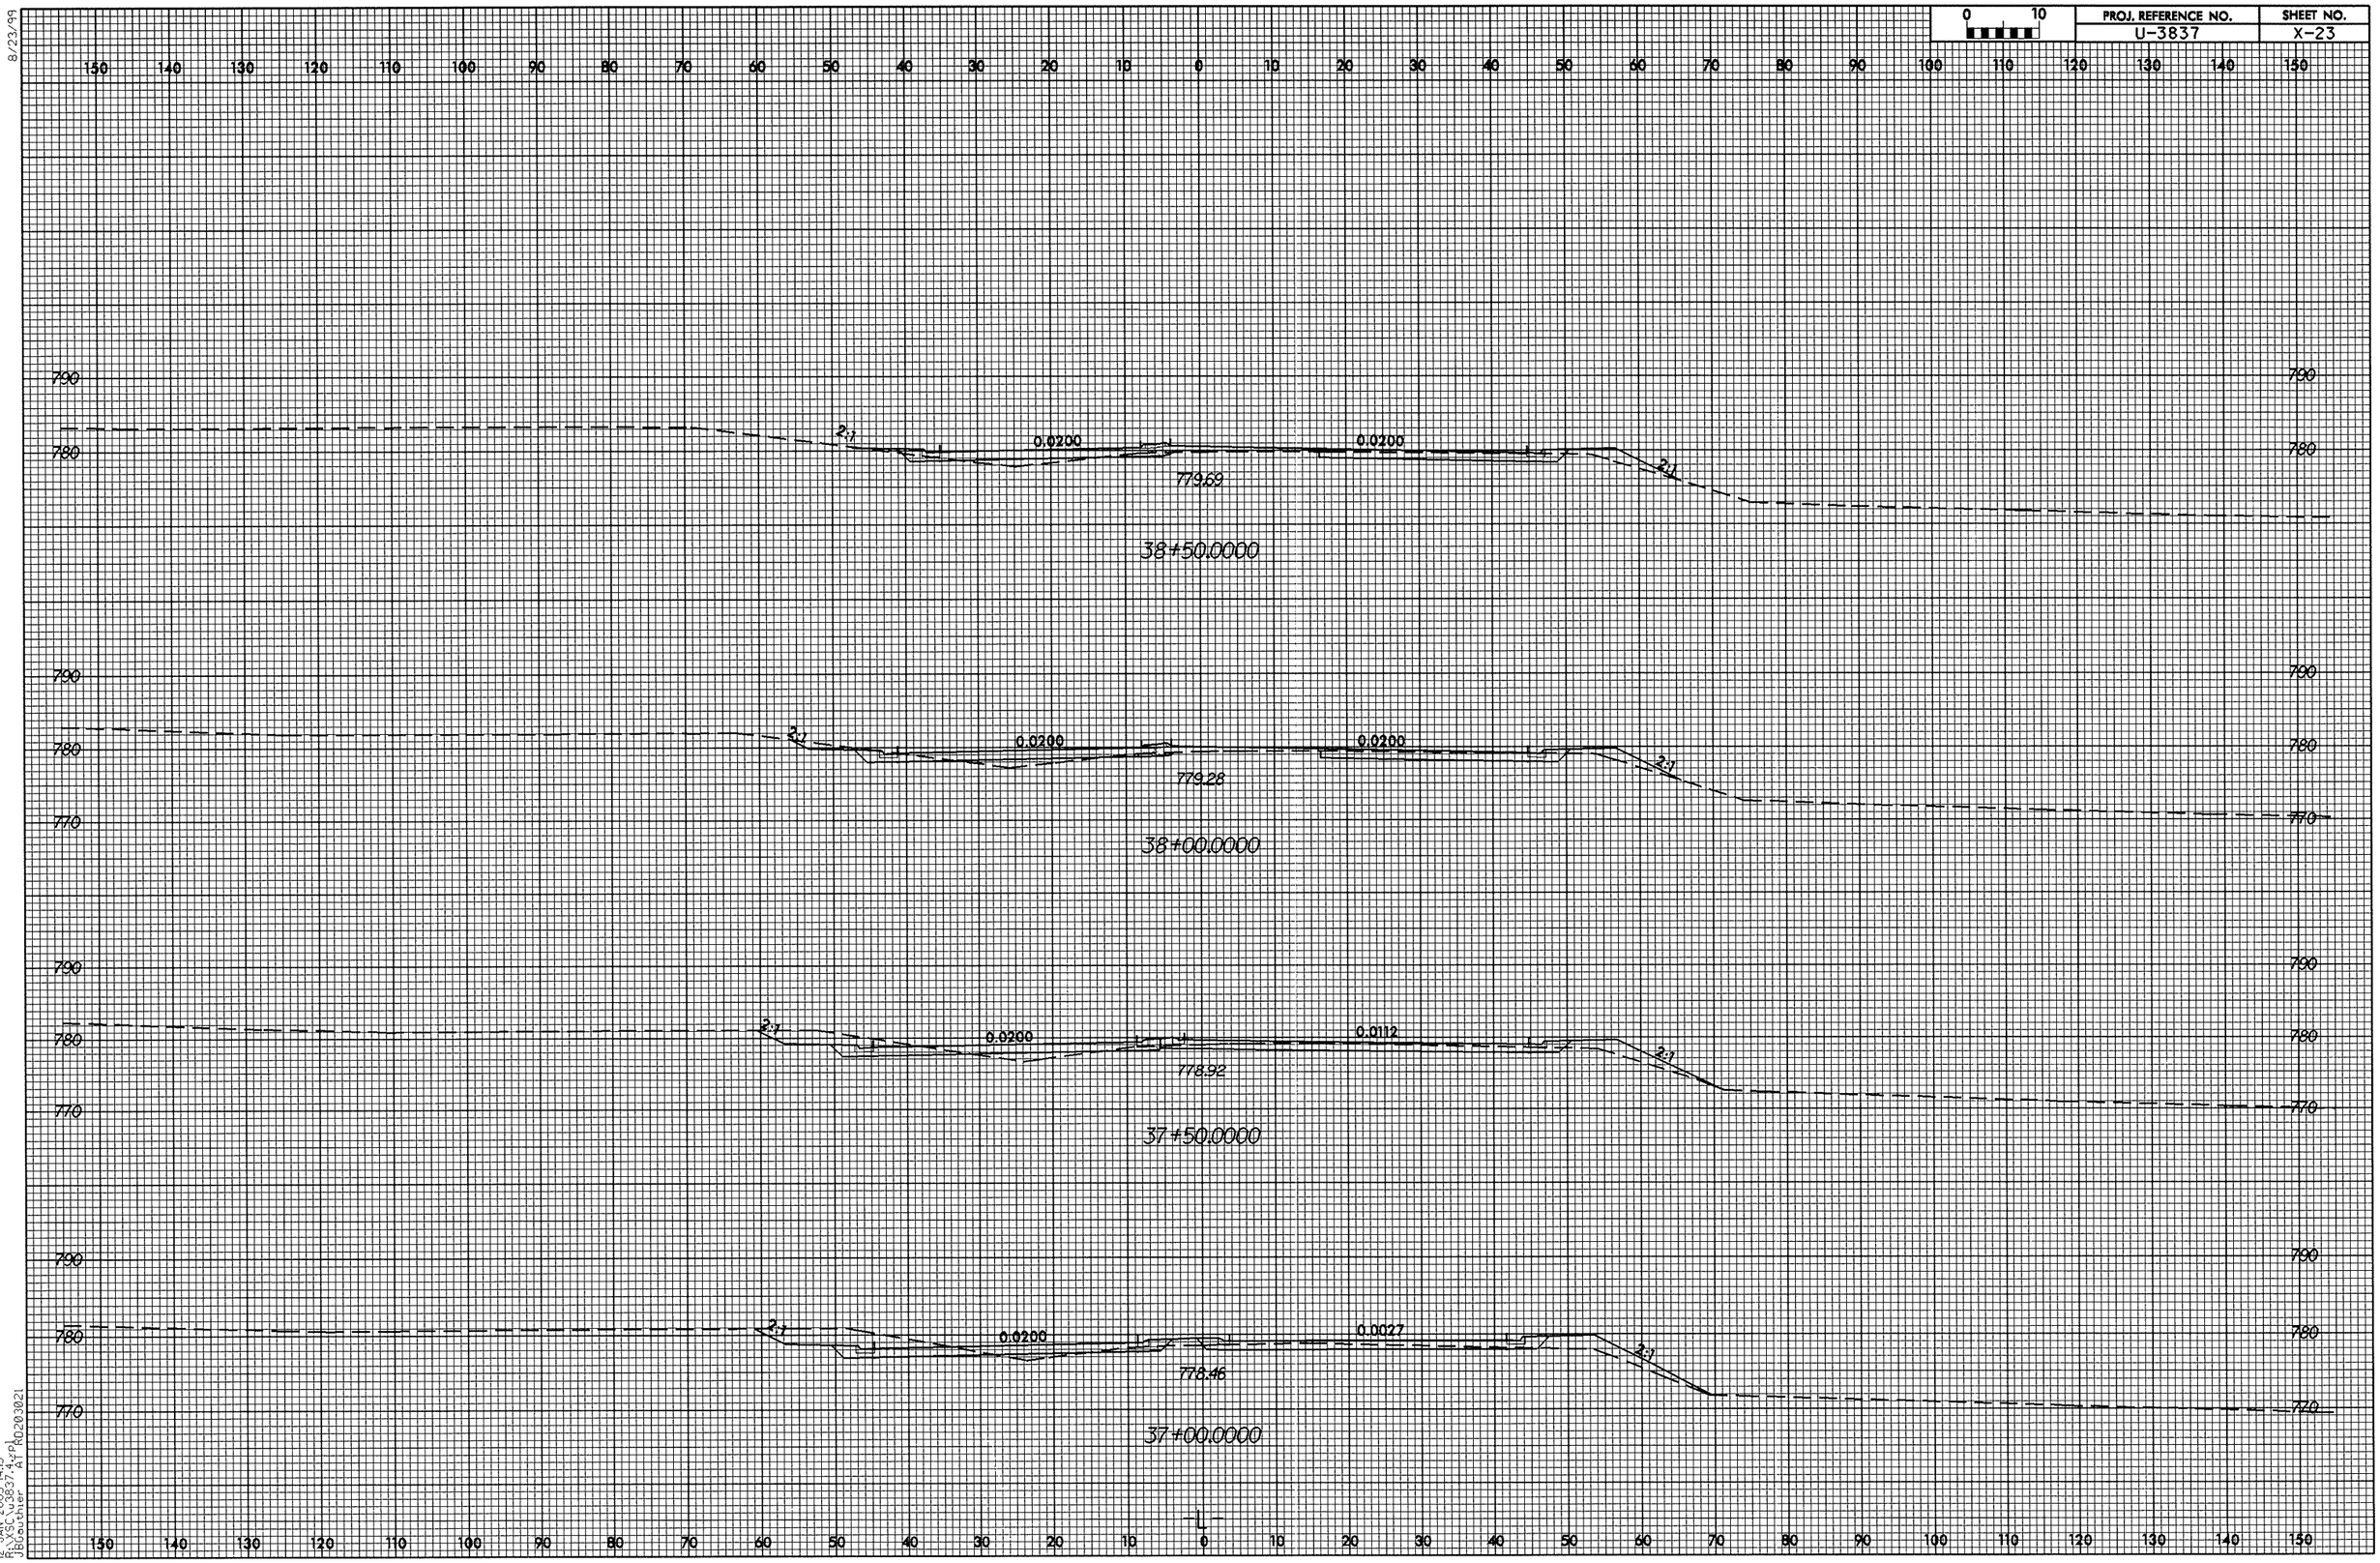

0 10
PROJ. REFERENCE NO.
U-3837
SHEET NO.
X-23
8/23/99
2:1
0.0200
0.0200
779.69
38+50.0000
0.0200
0.0200
779.28
38+00.0000
0.0200
0.0112
778.92
37+50.0000
0.0200
0.0027
778.46
37+00.0000
-L-