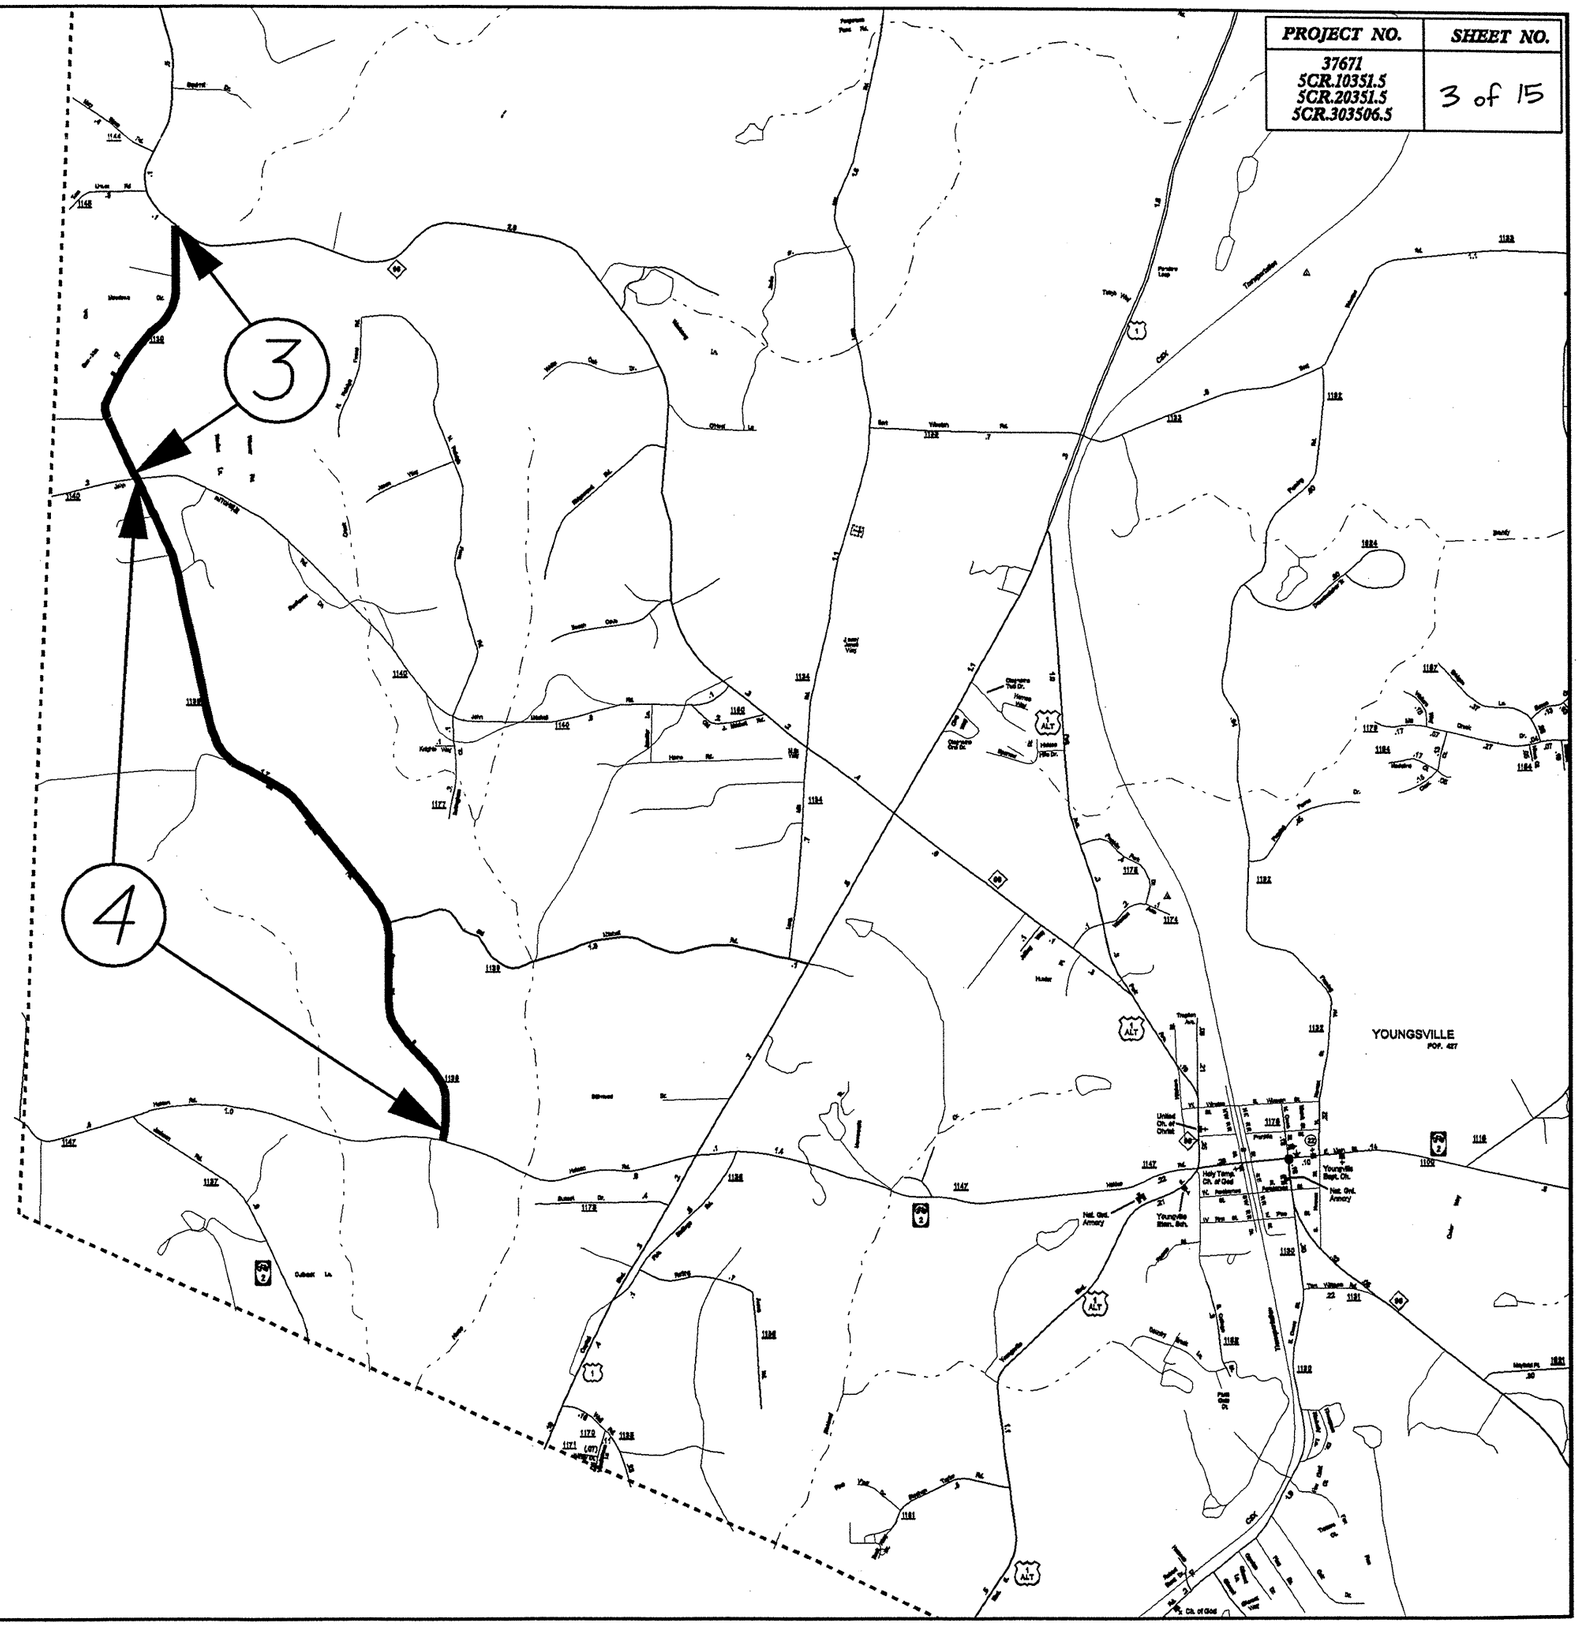PROJECT NO.	SHEET NO.
37671 5CR.10351.5 5CR.20351.5 5CR.303506.5	3 of 15