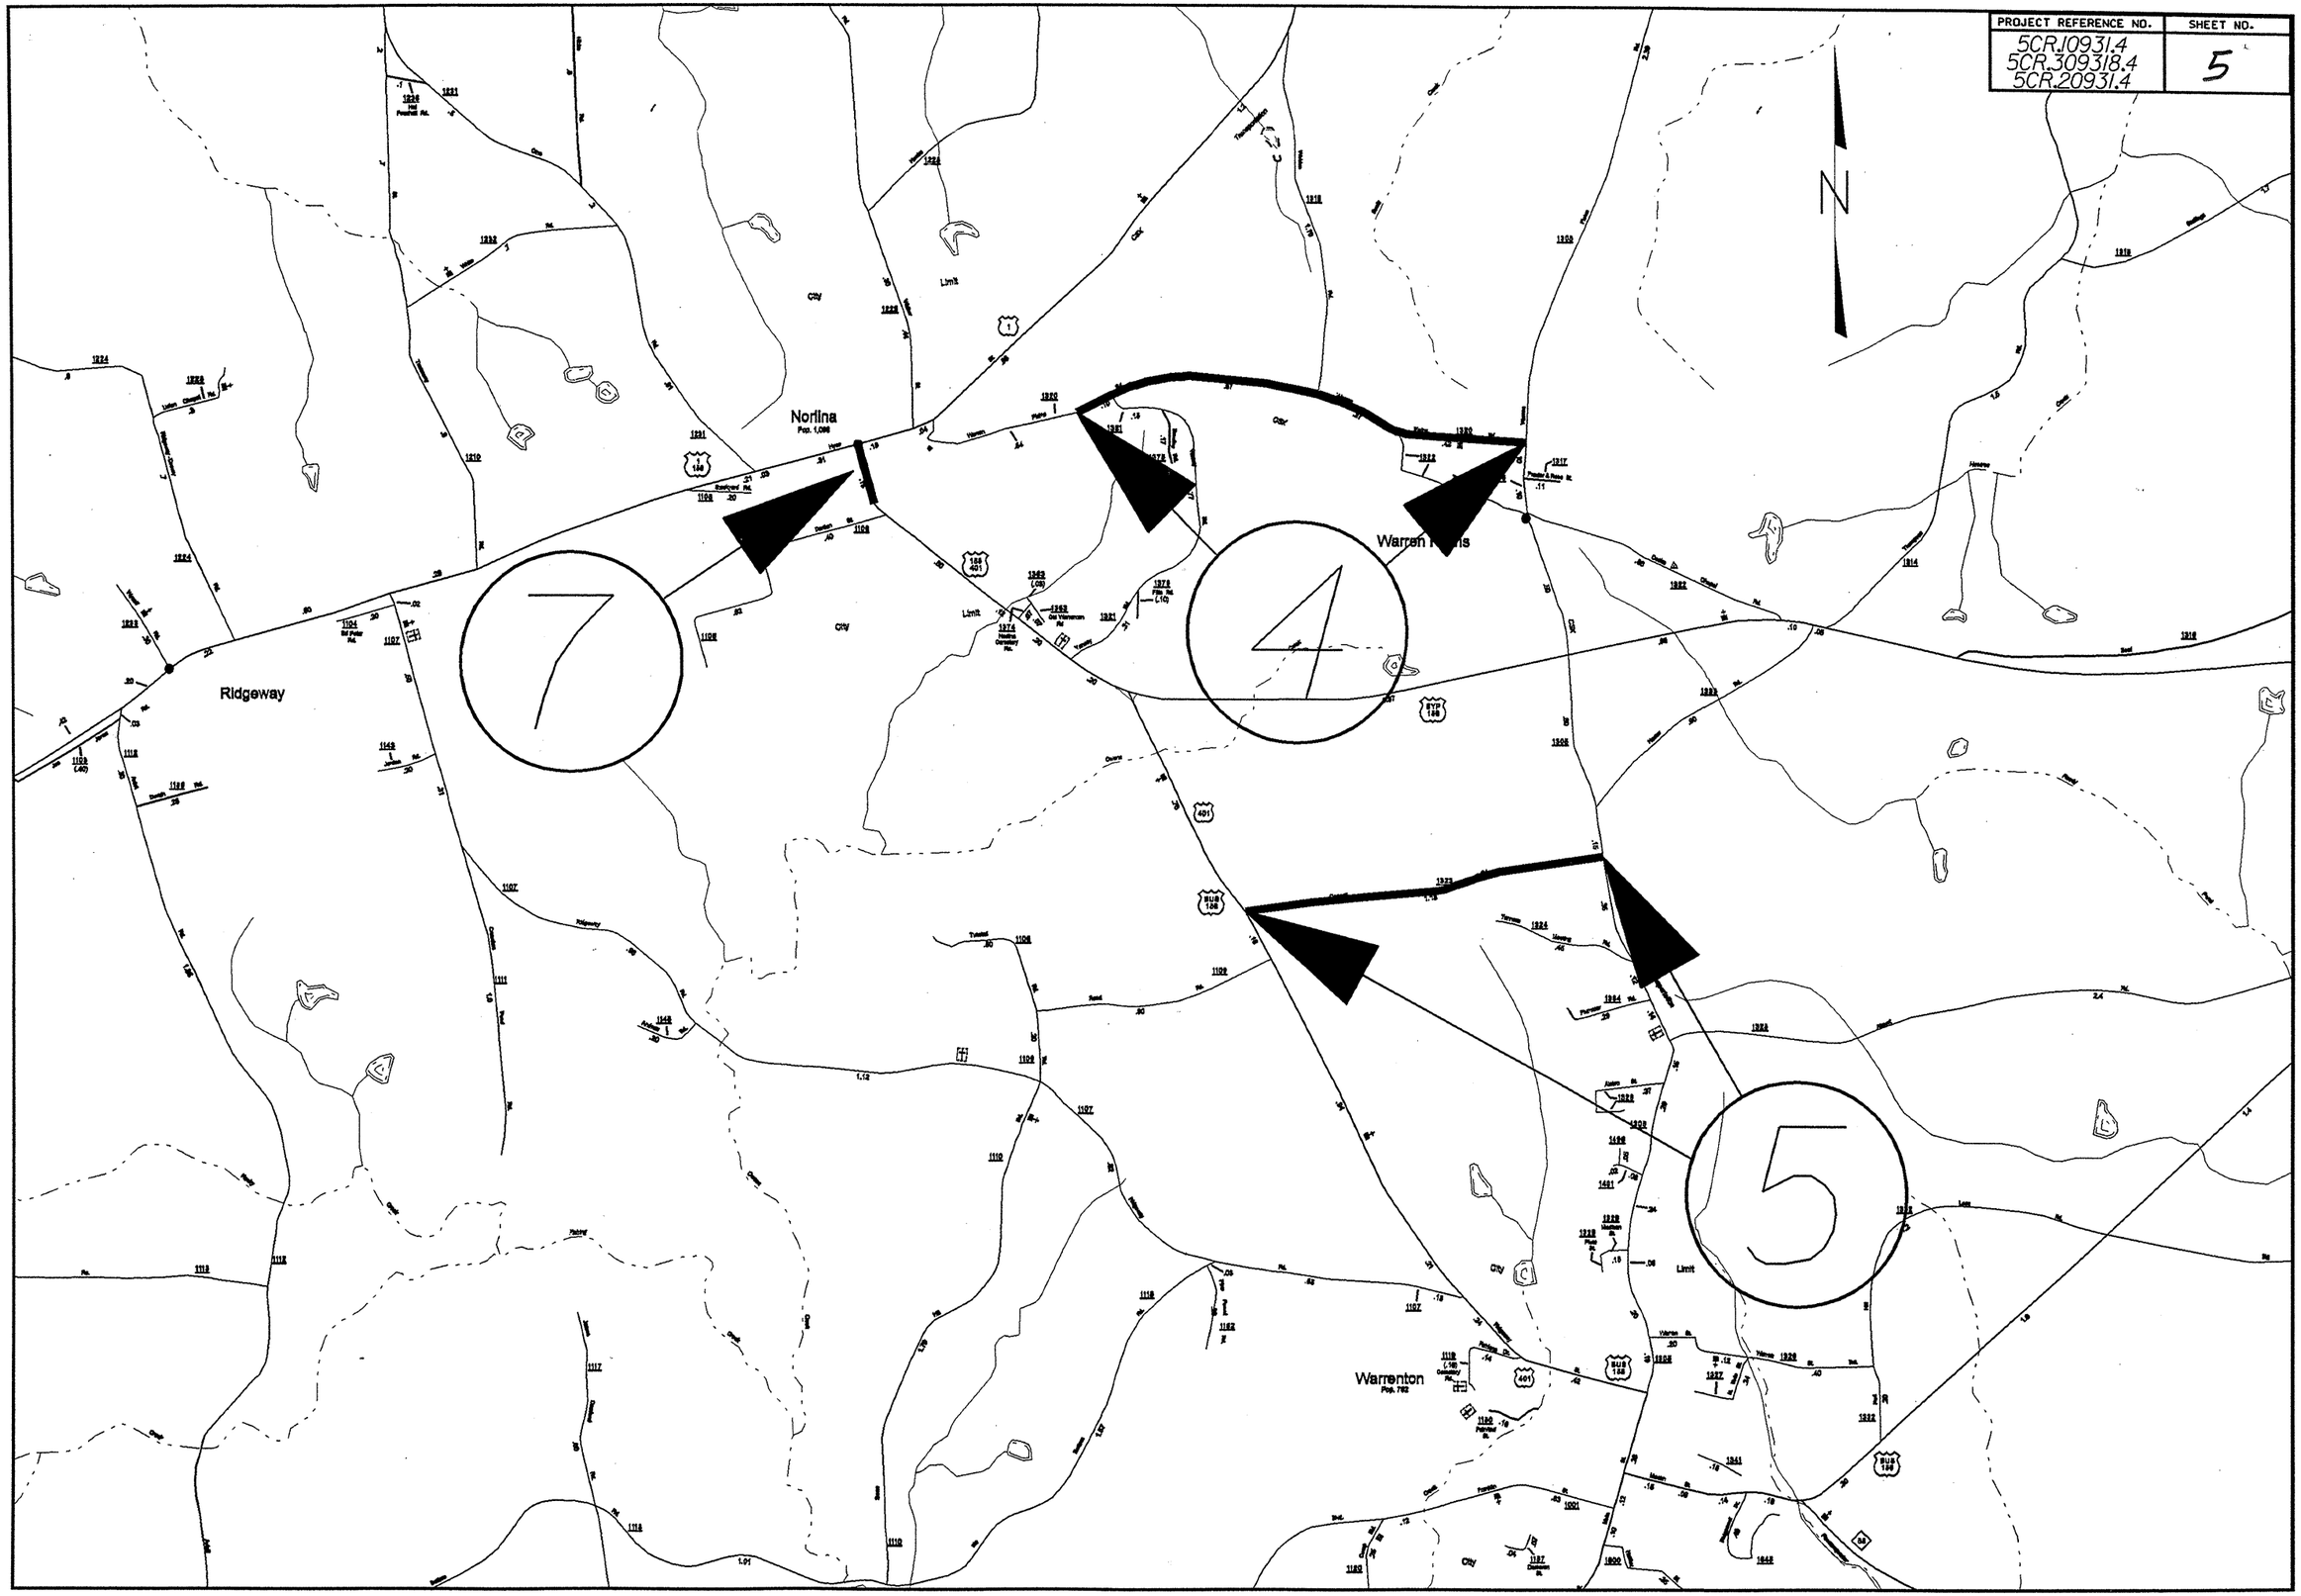PROJECT REFERENCE NO.	SHEET NO.
5CRJ0931.4 5CR.309318.4 5CR.20931.4	5