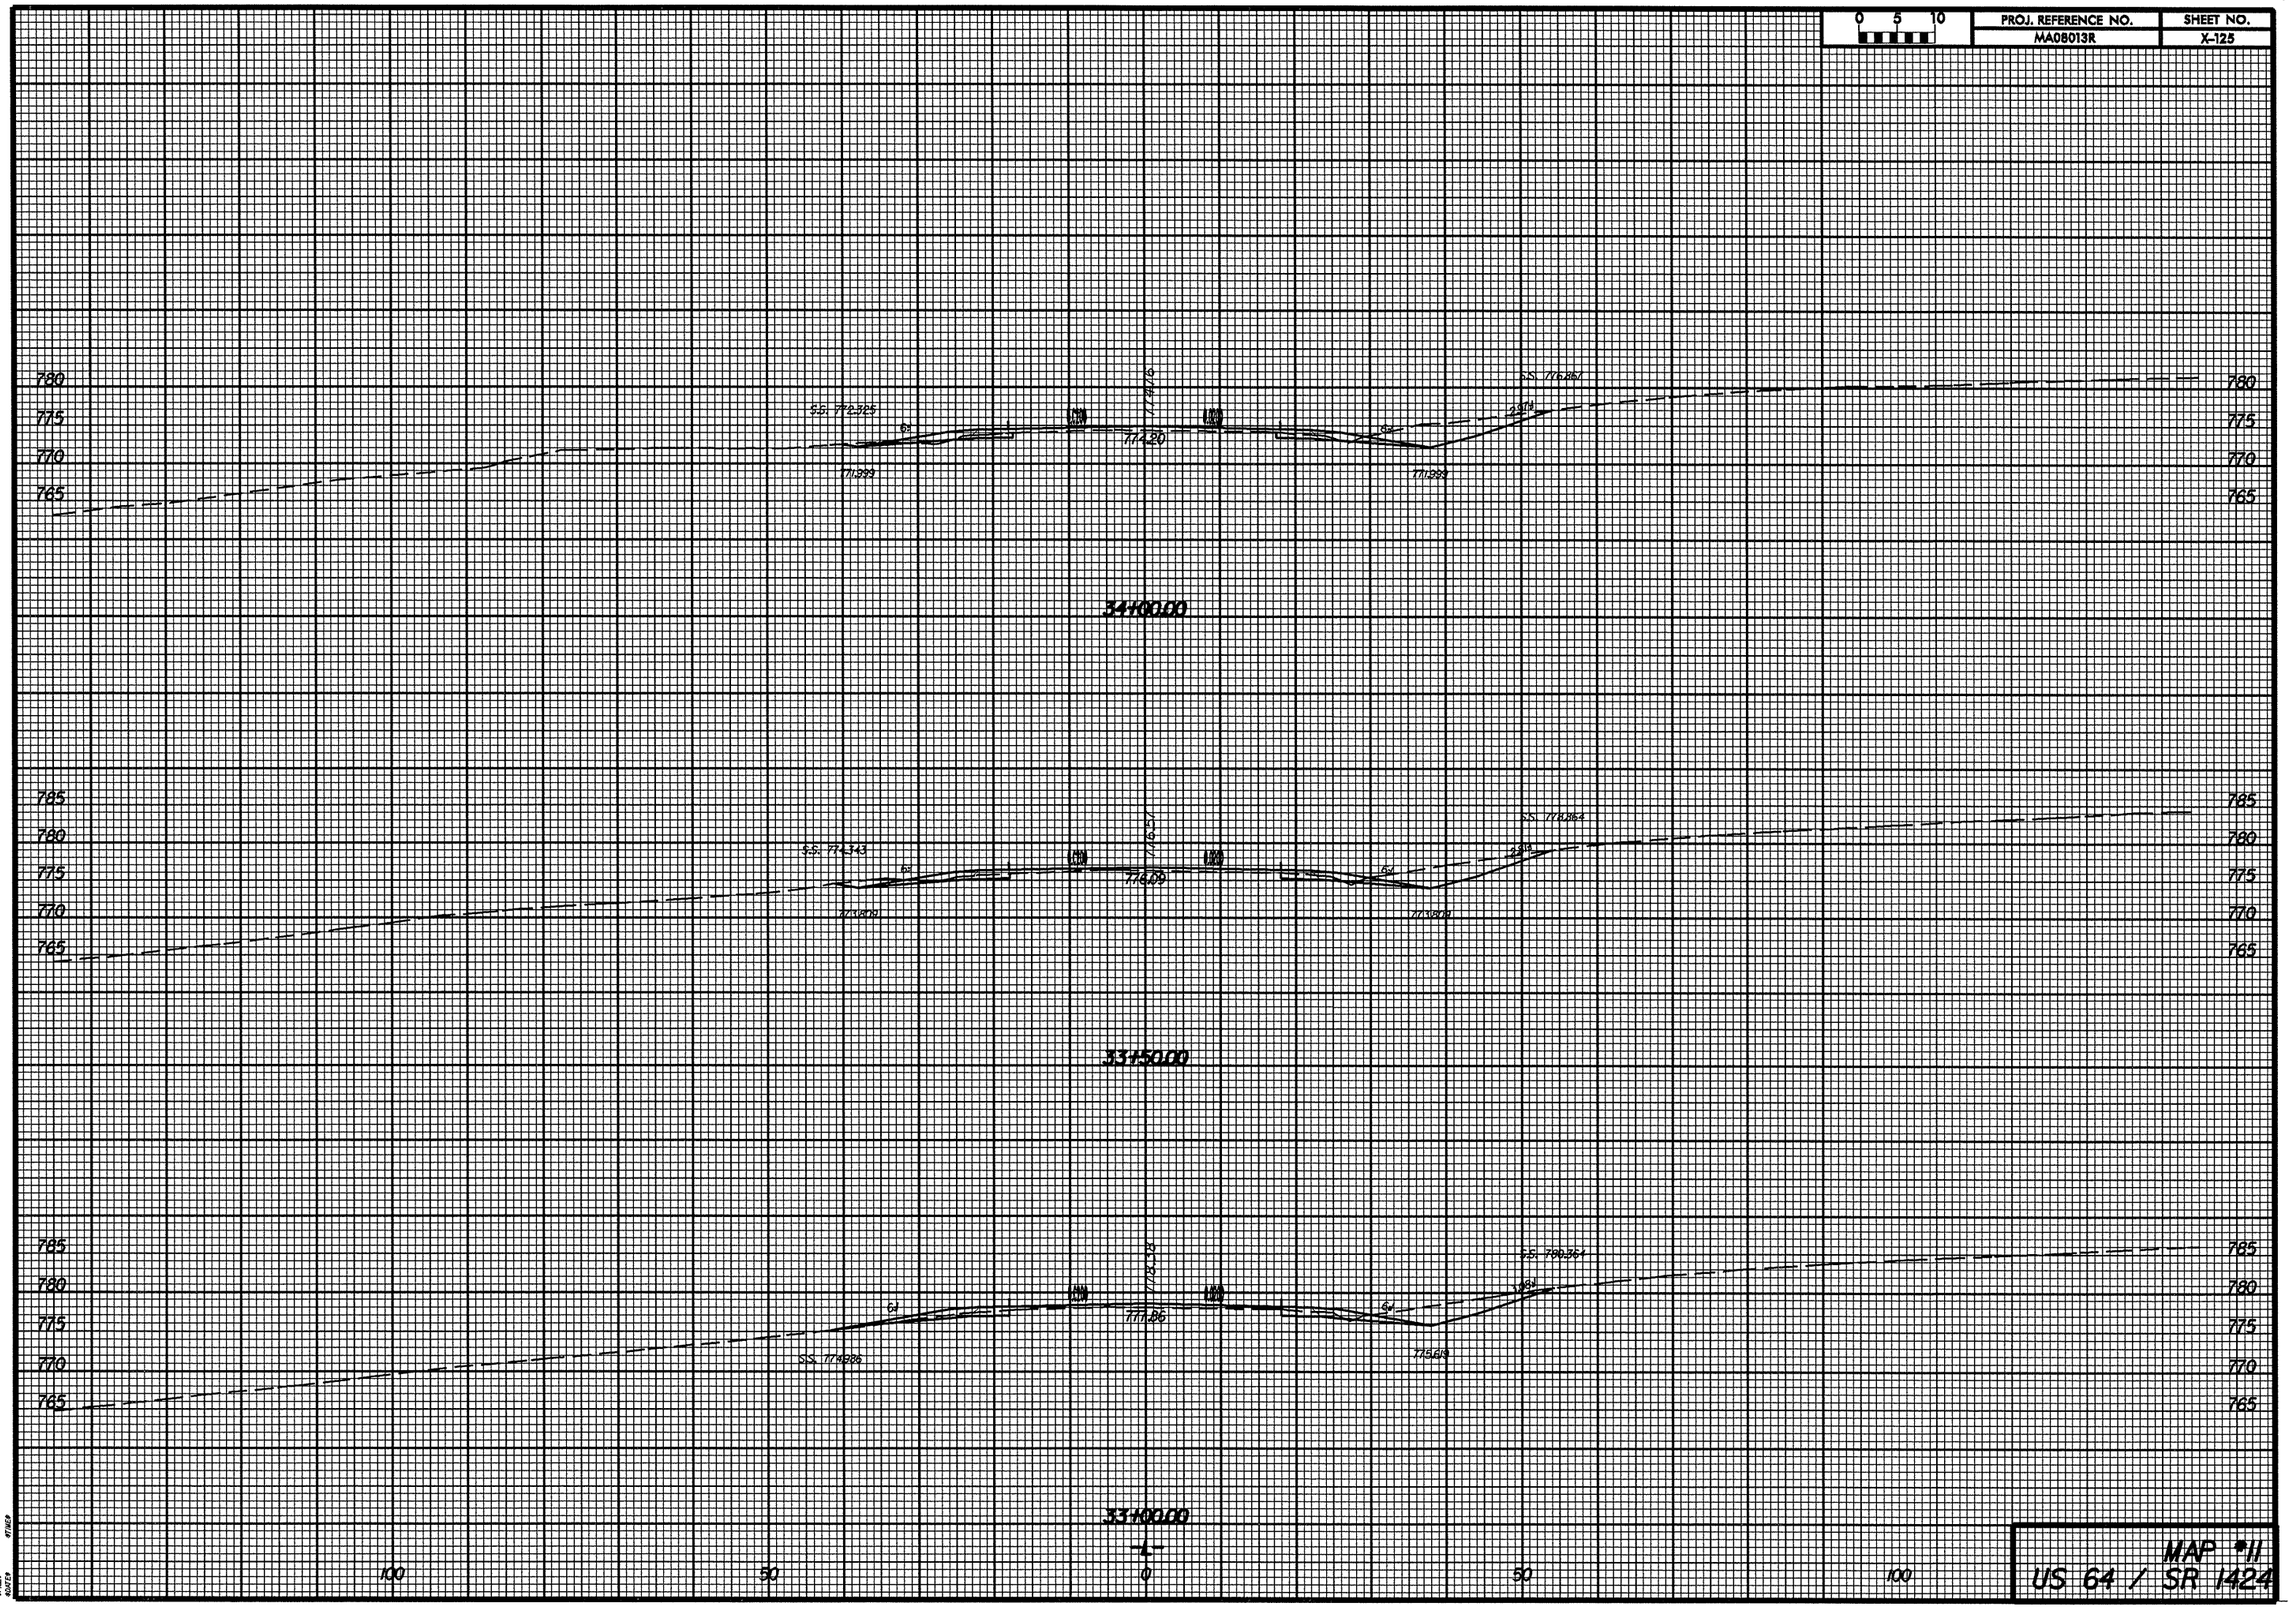
0 5 10
PROJ. REFERENCE NO.
MA08013R
SHEET NO.
X-125
780
775
770
765
S.S. 772.325
774.20
771.999
S.S. 776.861
34+00.00
785
S.S. 774.343
776.09
773.809
S.S. 778.864
33+50.00
S.S. 774.986
777.86
775.619
S.S. 780.364
33+00.00
100
50
0
50
100
MAP #11
US 64 / SR 1424