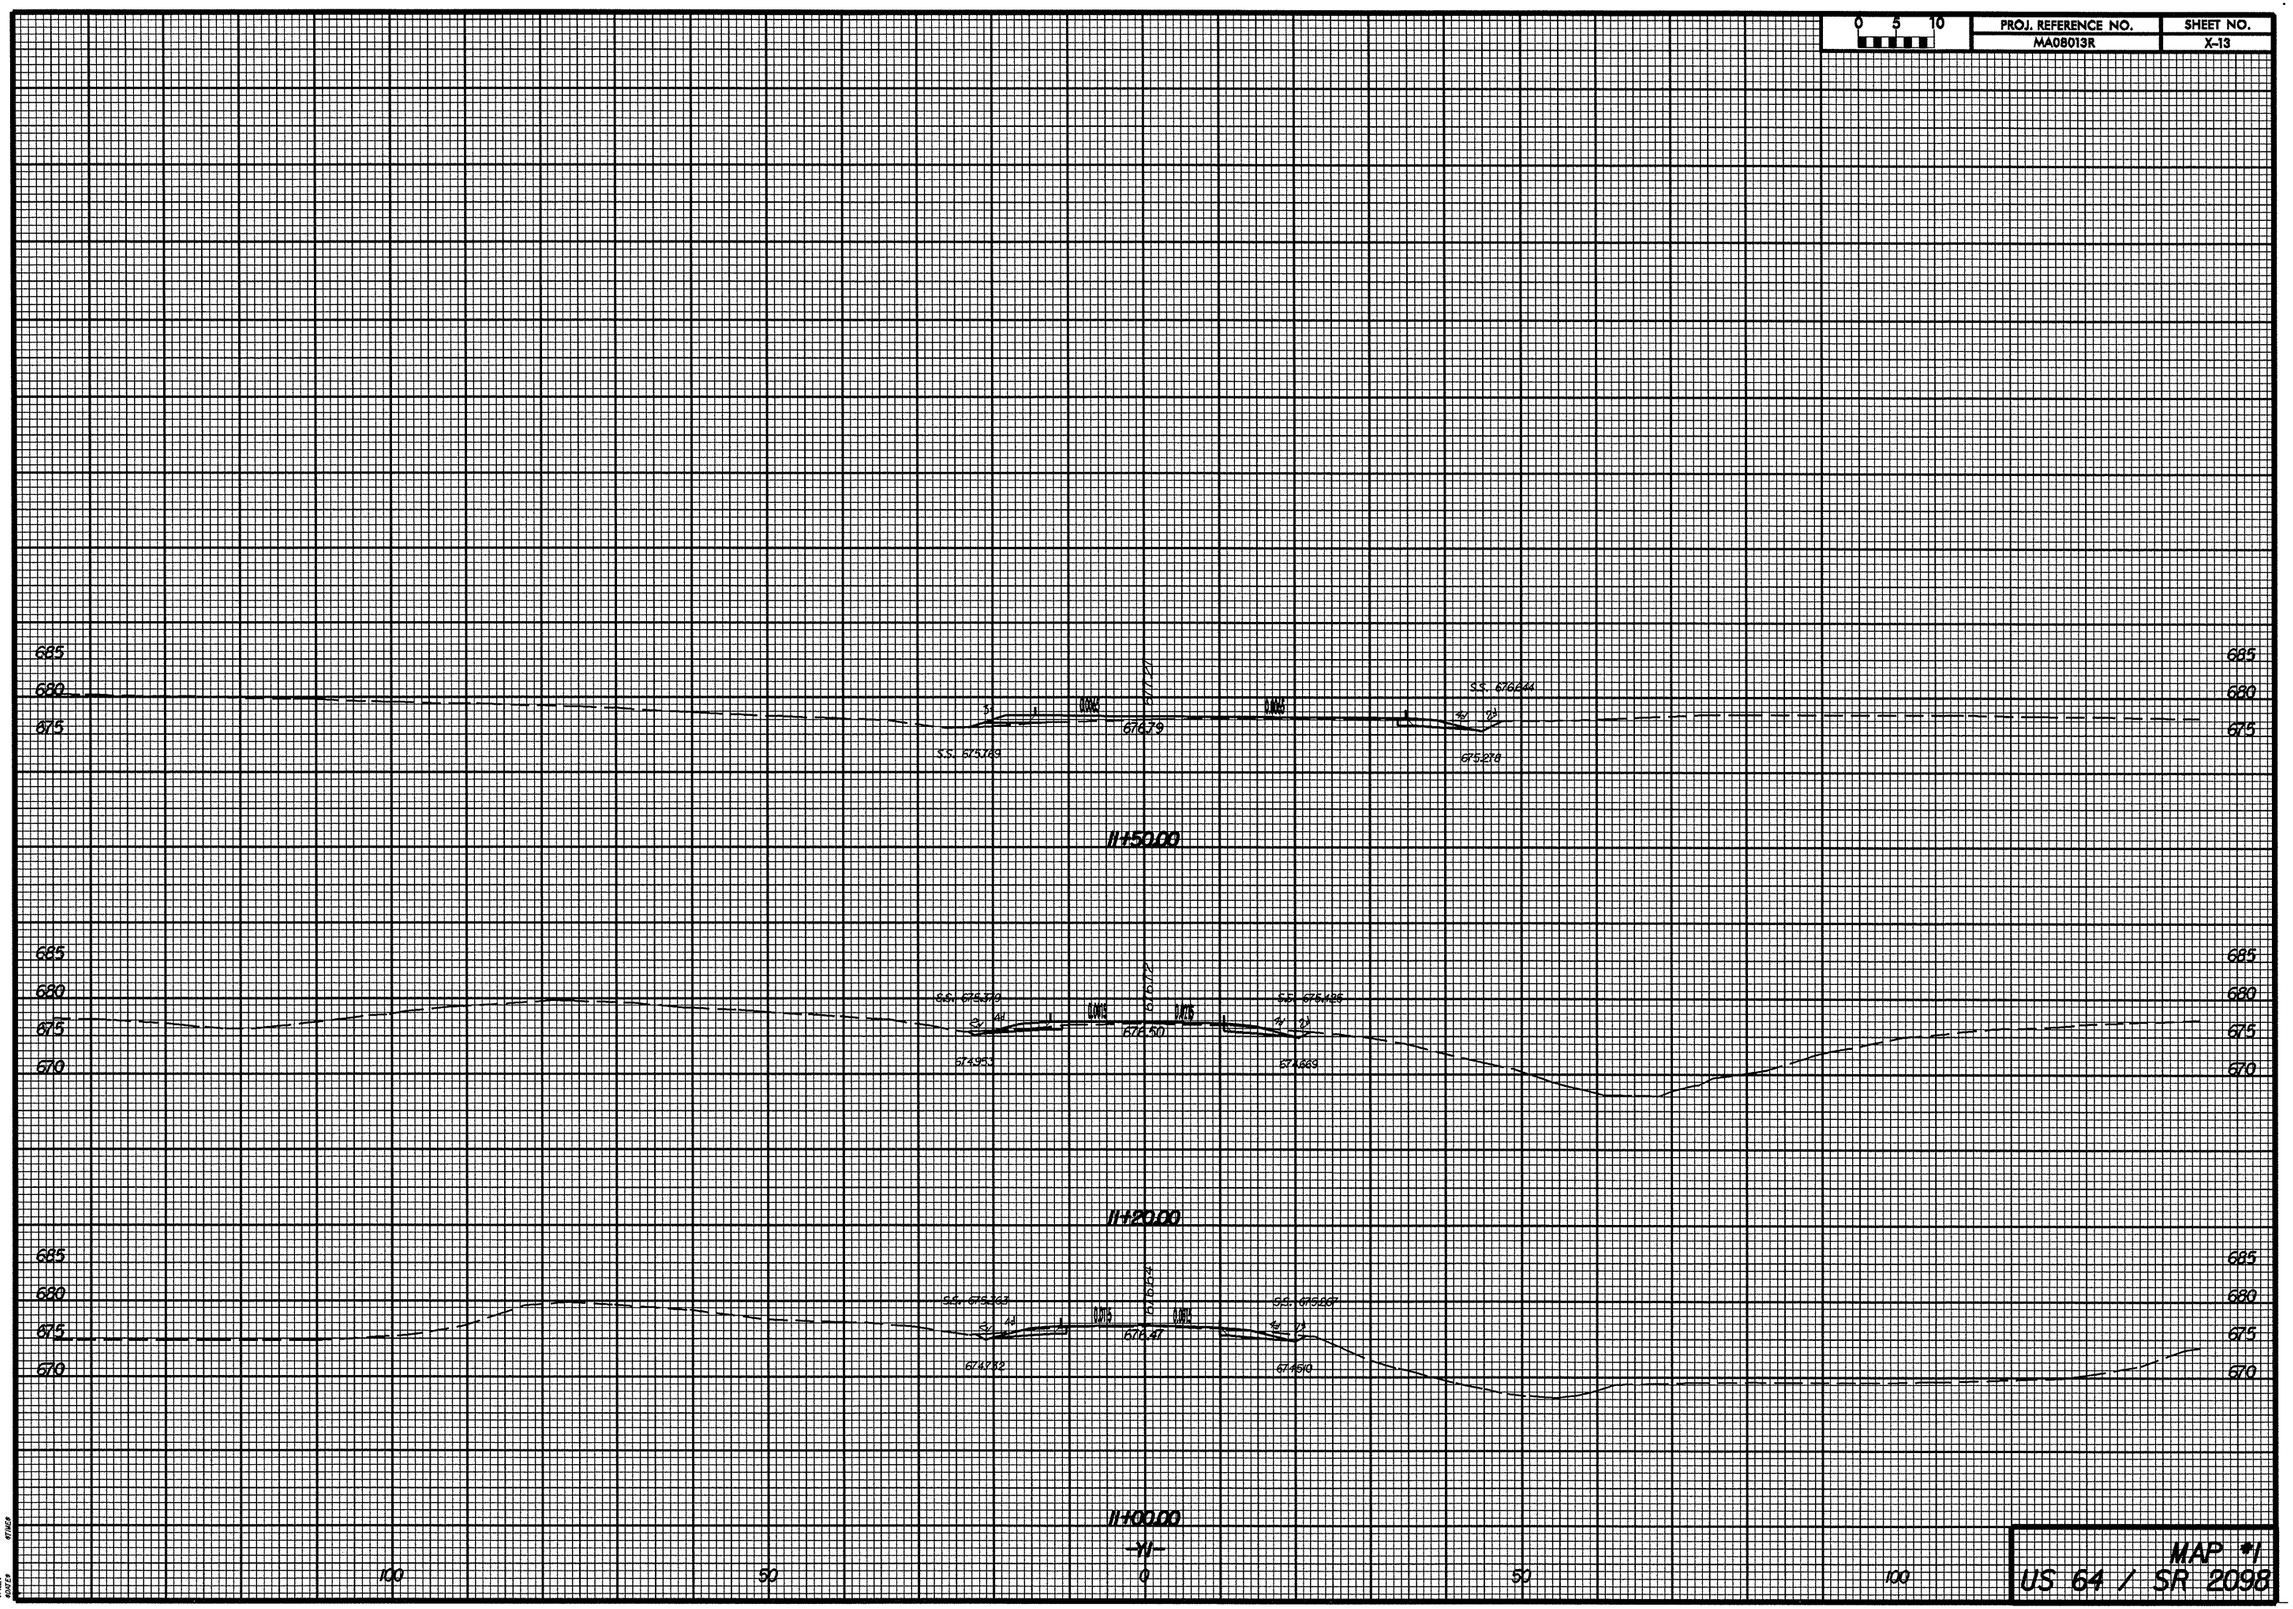0 5 10	PROJ. REFERENCE NO.	SHEET NO.
	MA08013R	X-13