PROJ. REFERENCE NO.	SHEET NO.
MA08013R	X-8

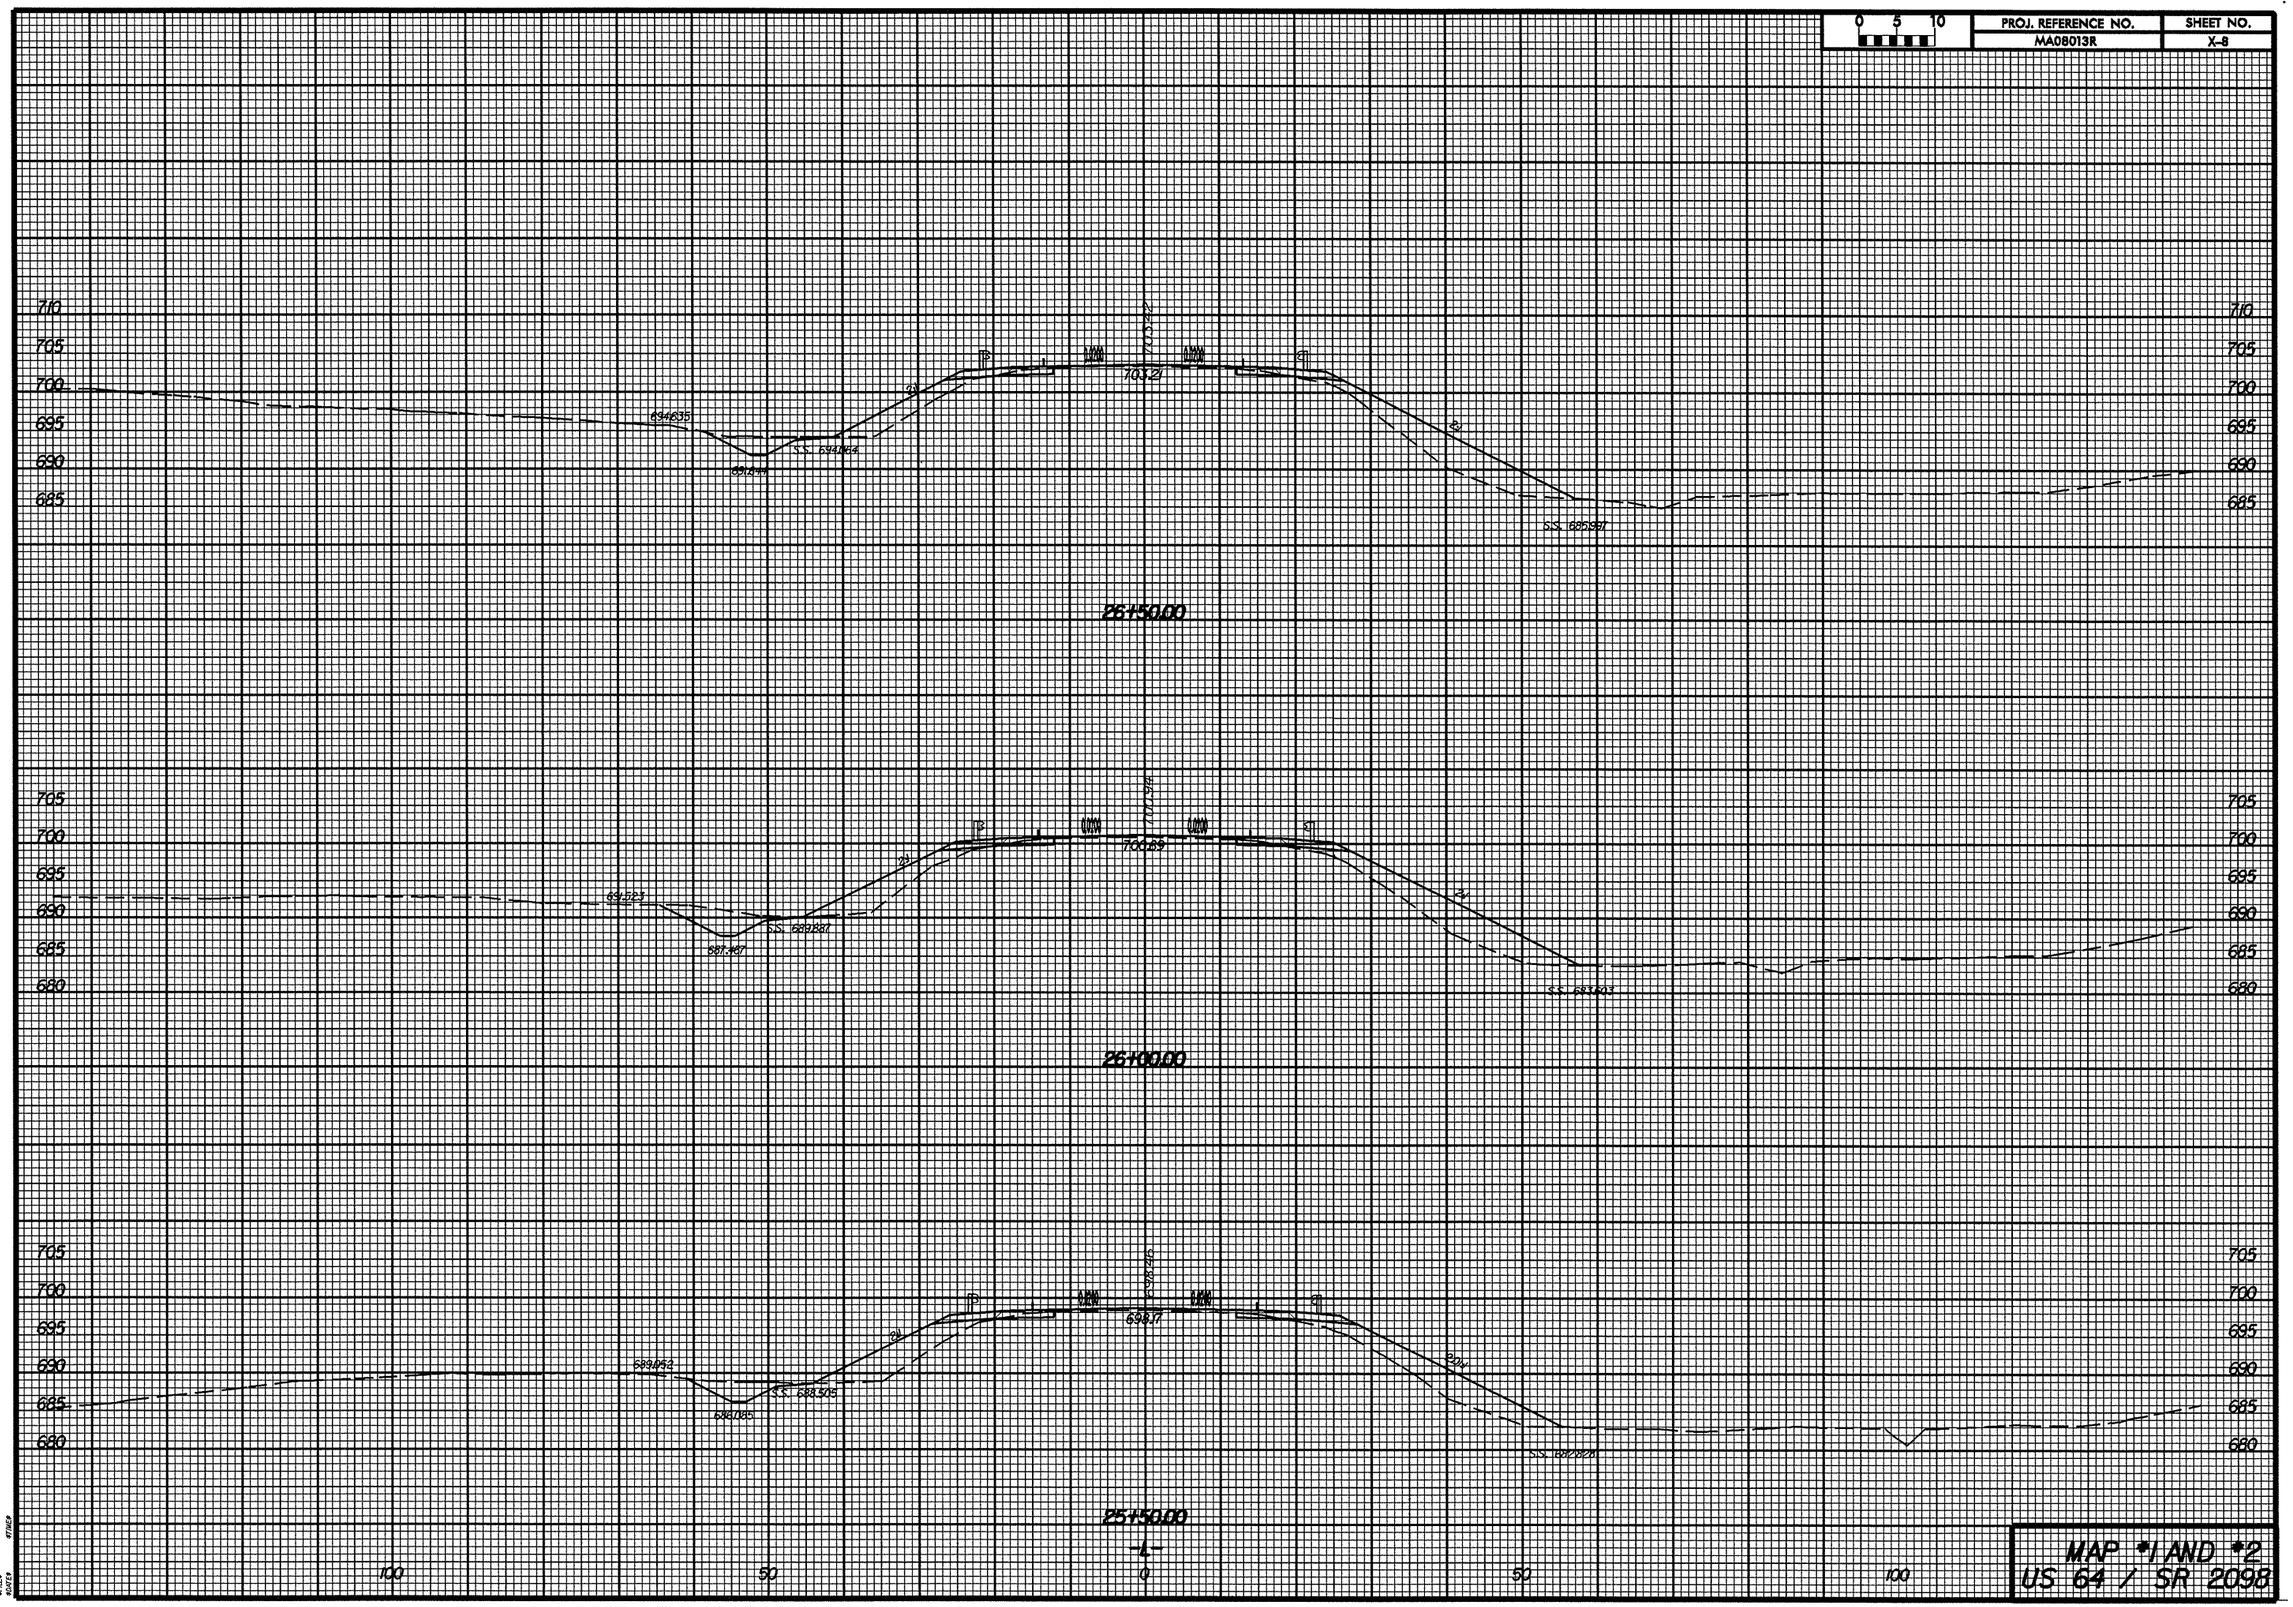

MAP #1 AND #2
US 64 / SR 2098