0 5 10	PROJ. REFERENCE NO.	SHEET NO.
	B-4319	X-1

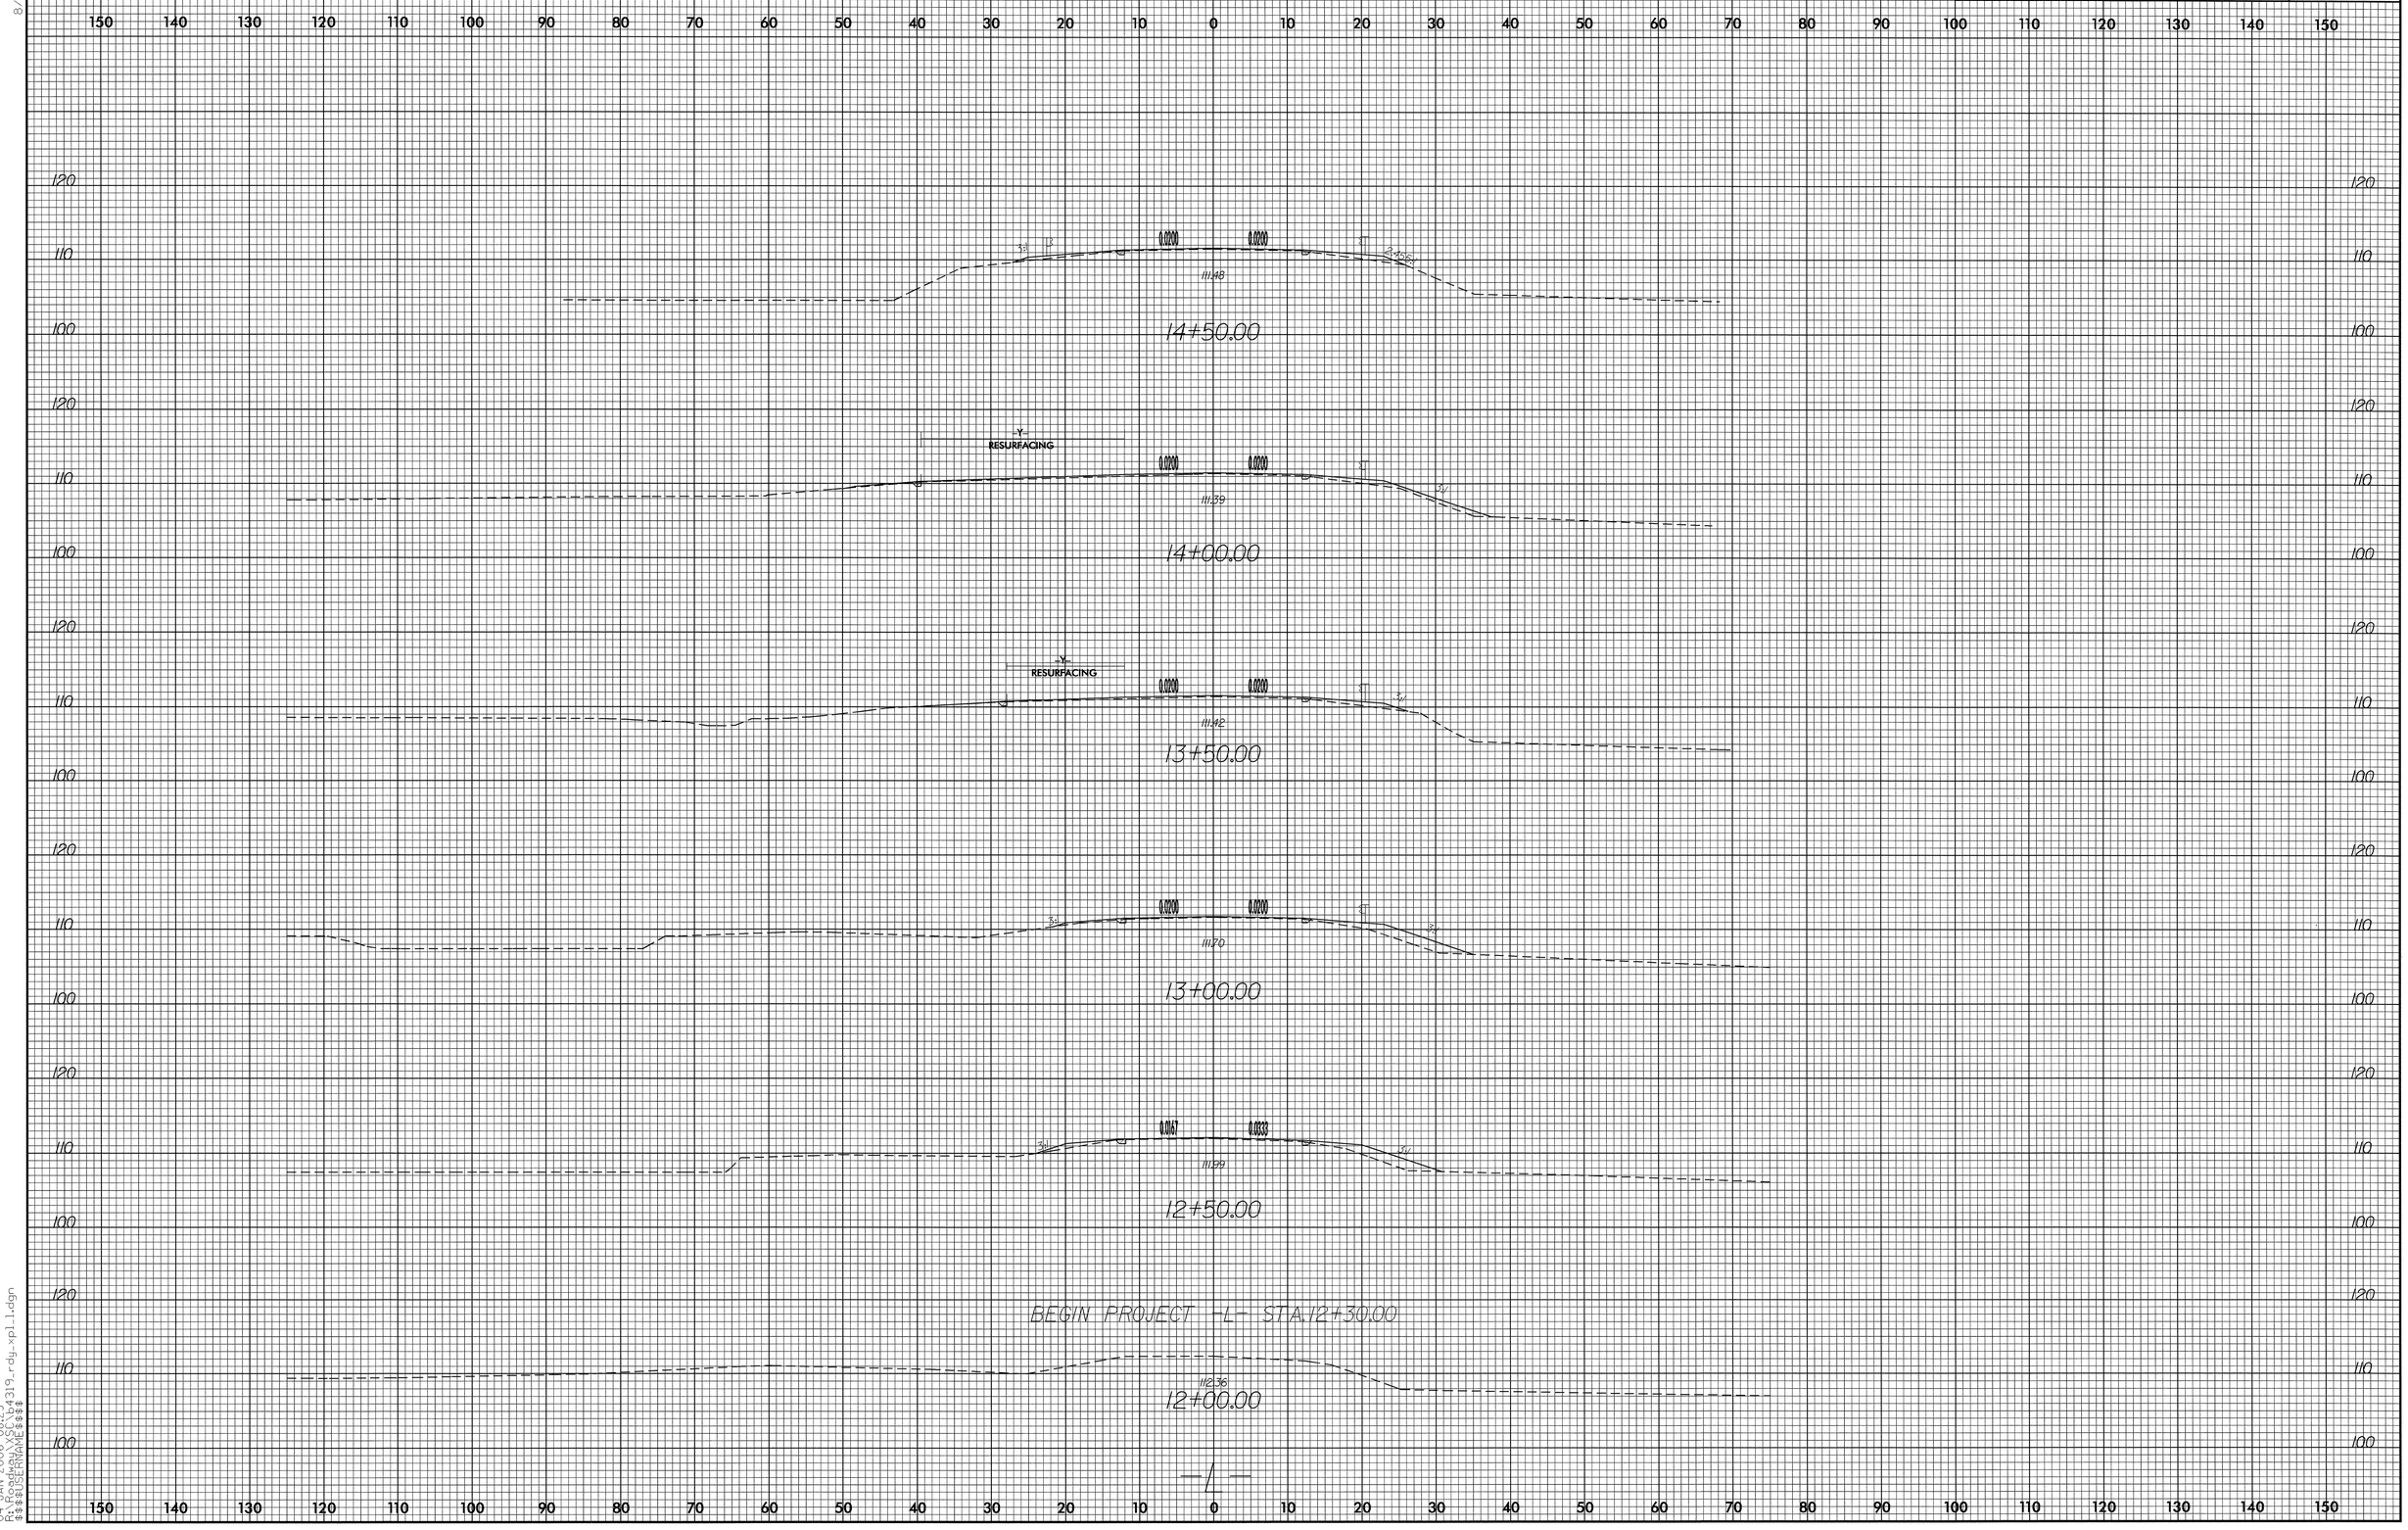

8/23/99

04-JAN-2006 08:29
R:\Roadway\X5C\b4319_rdy_xpl1.dgn
$$$$USERNAME$$$$