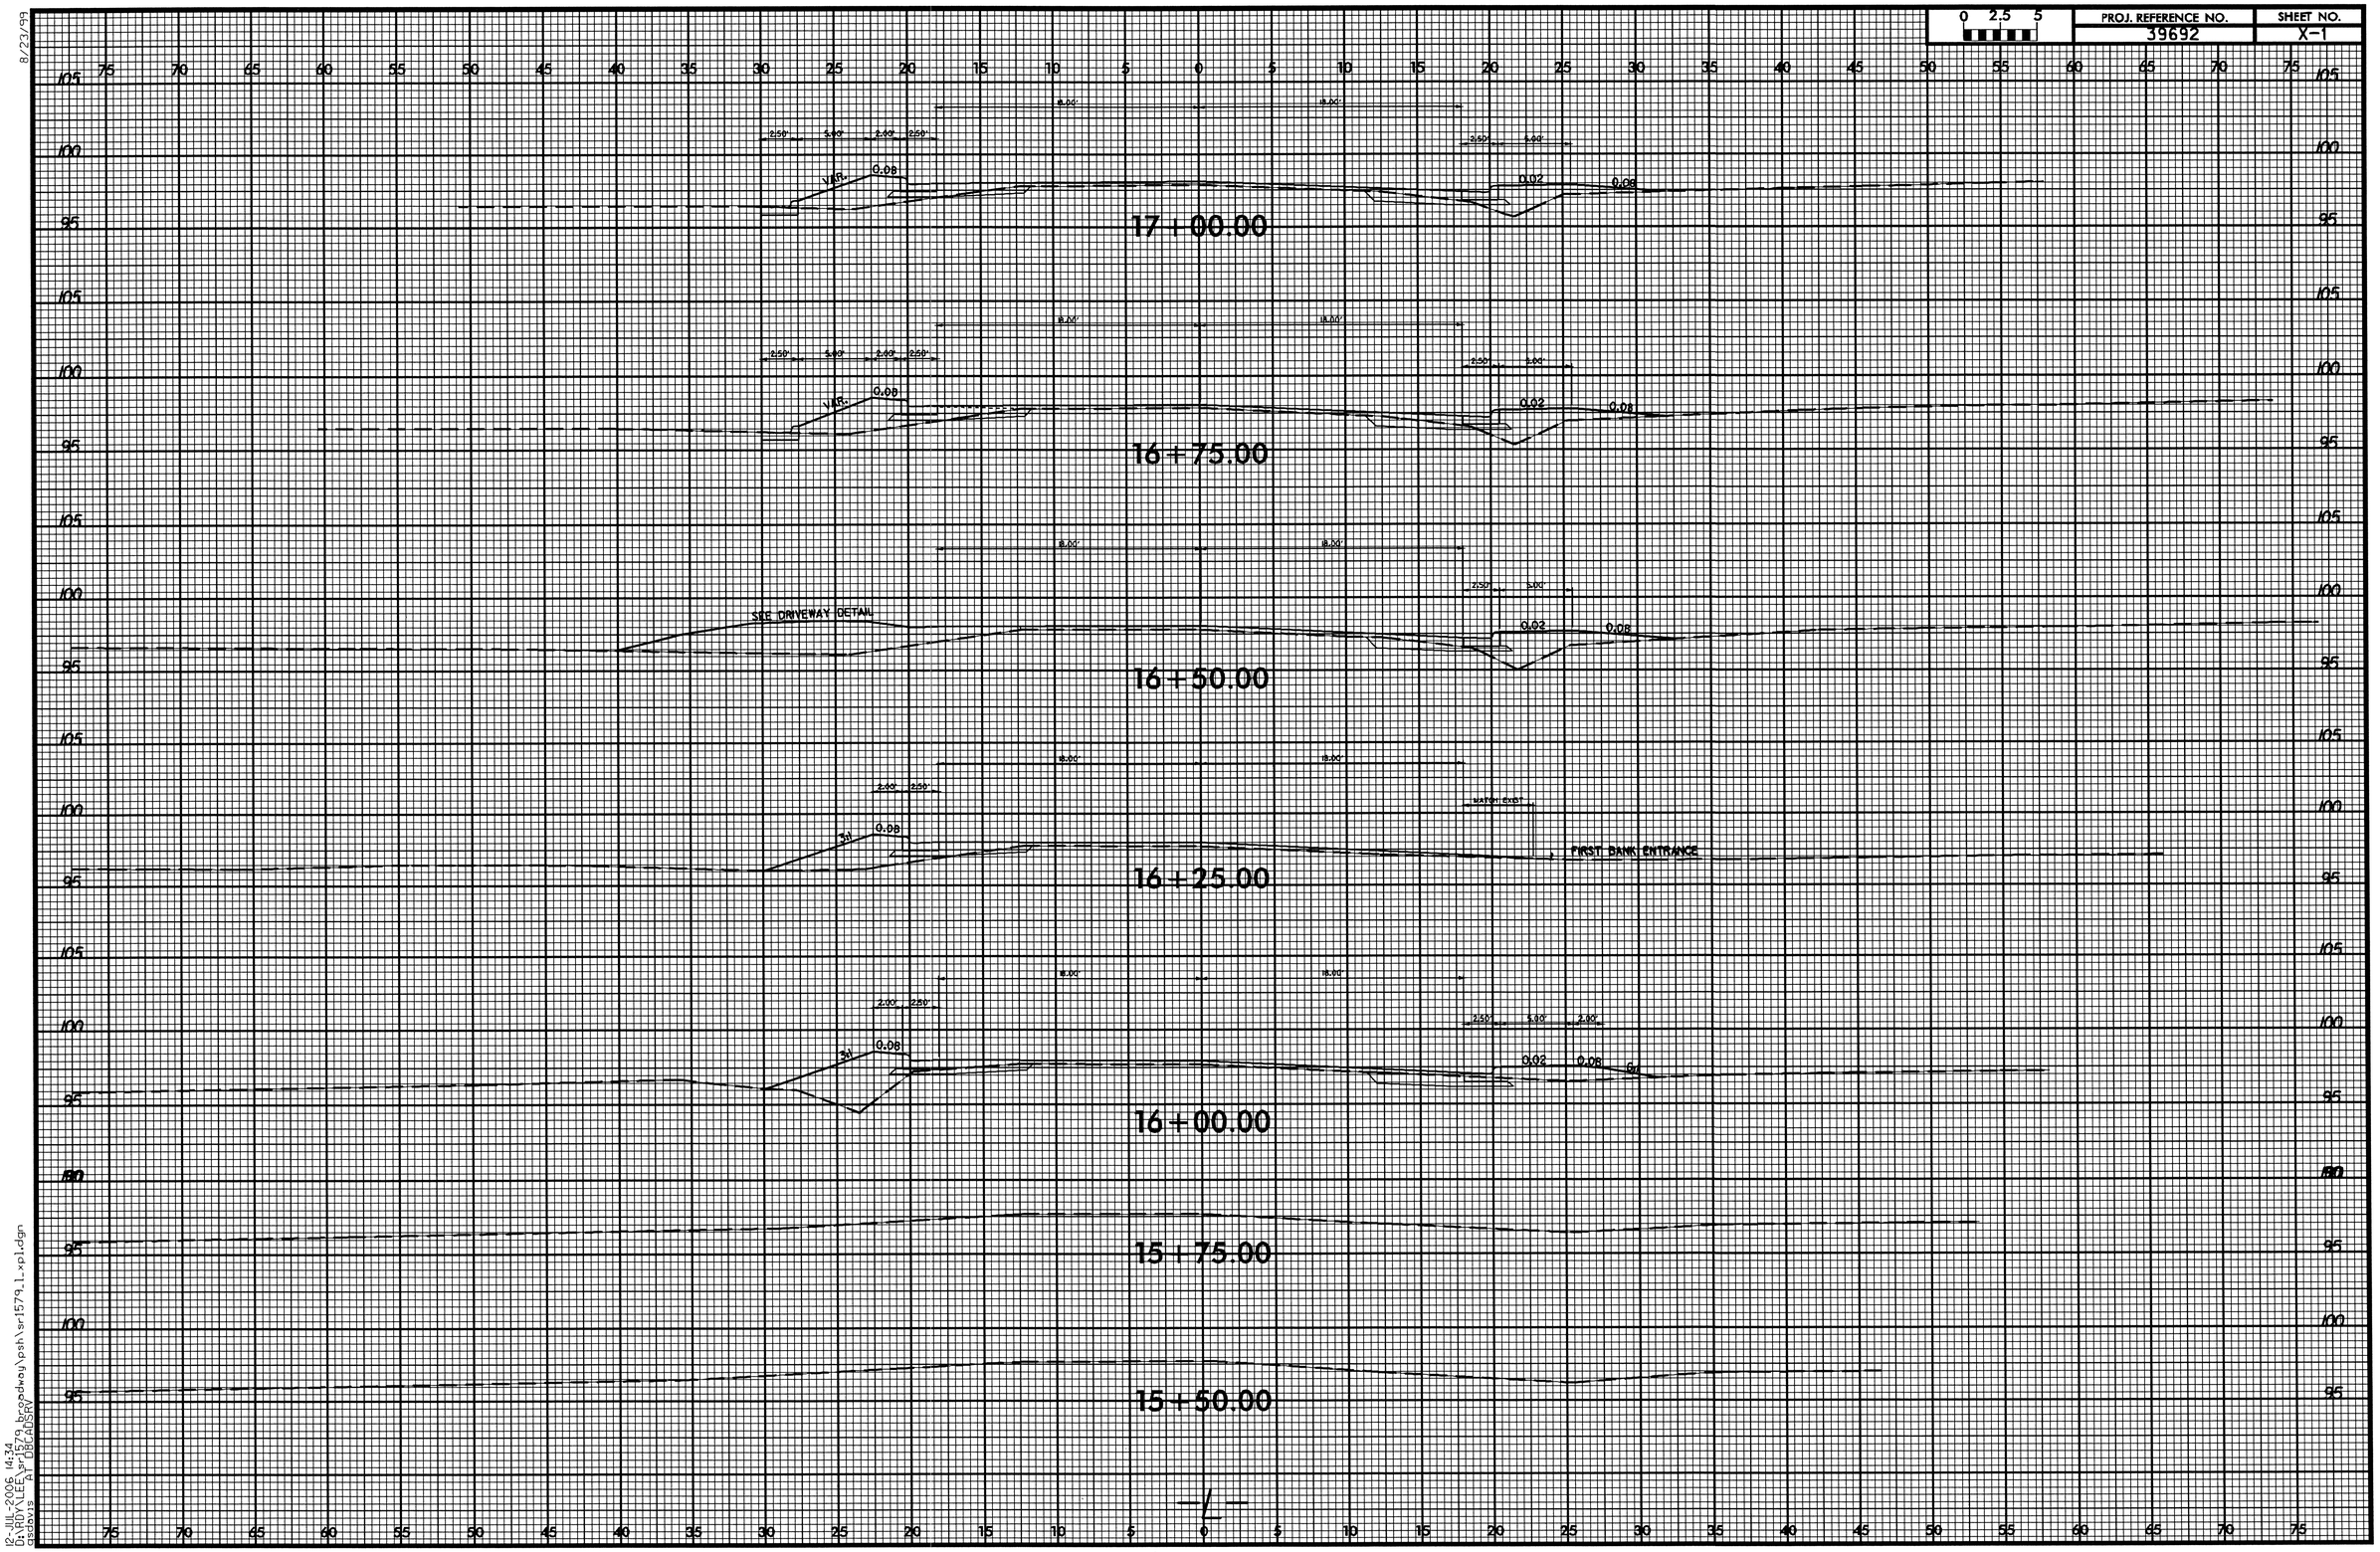

8/23/99

12-JUL-2006 14:34
D:\RDY\LEE\sr1579_broadway\psh\sr1579_1_xpl.dgn
gsdavis AT DBCADSRV

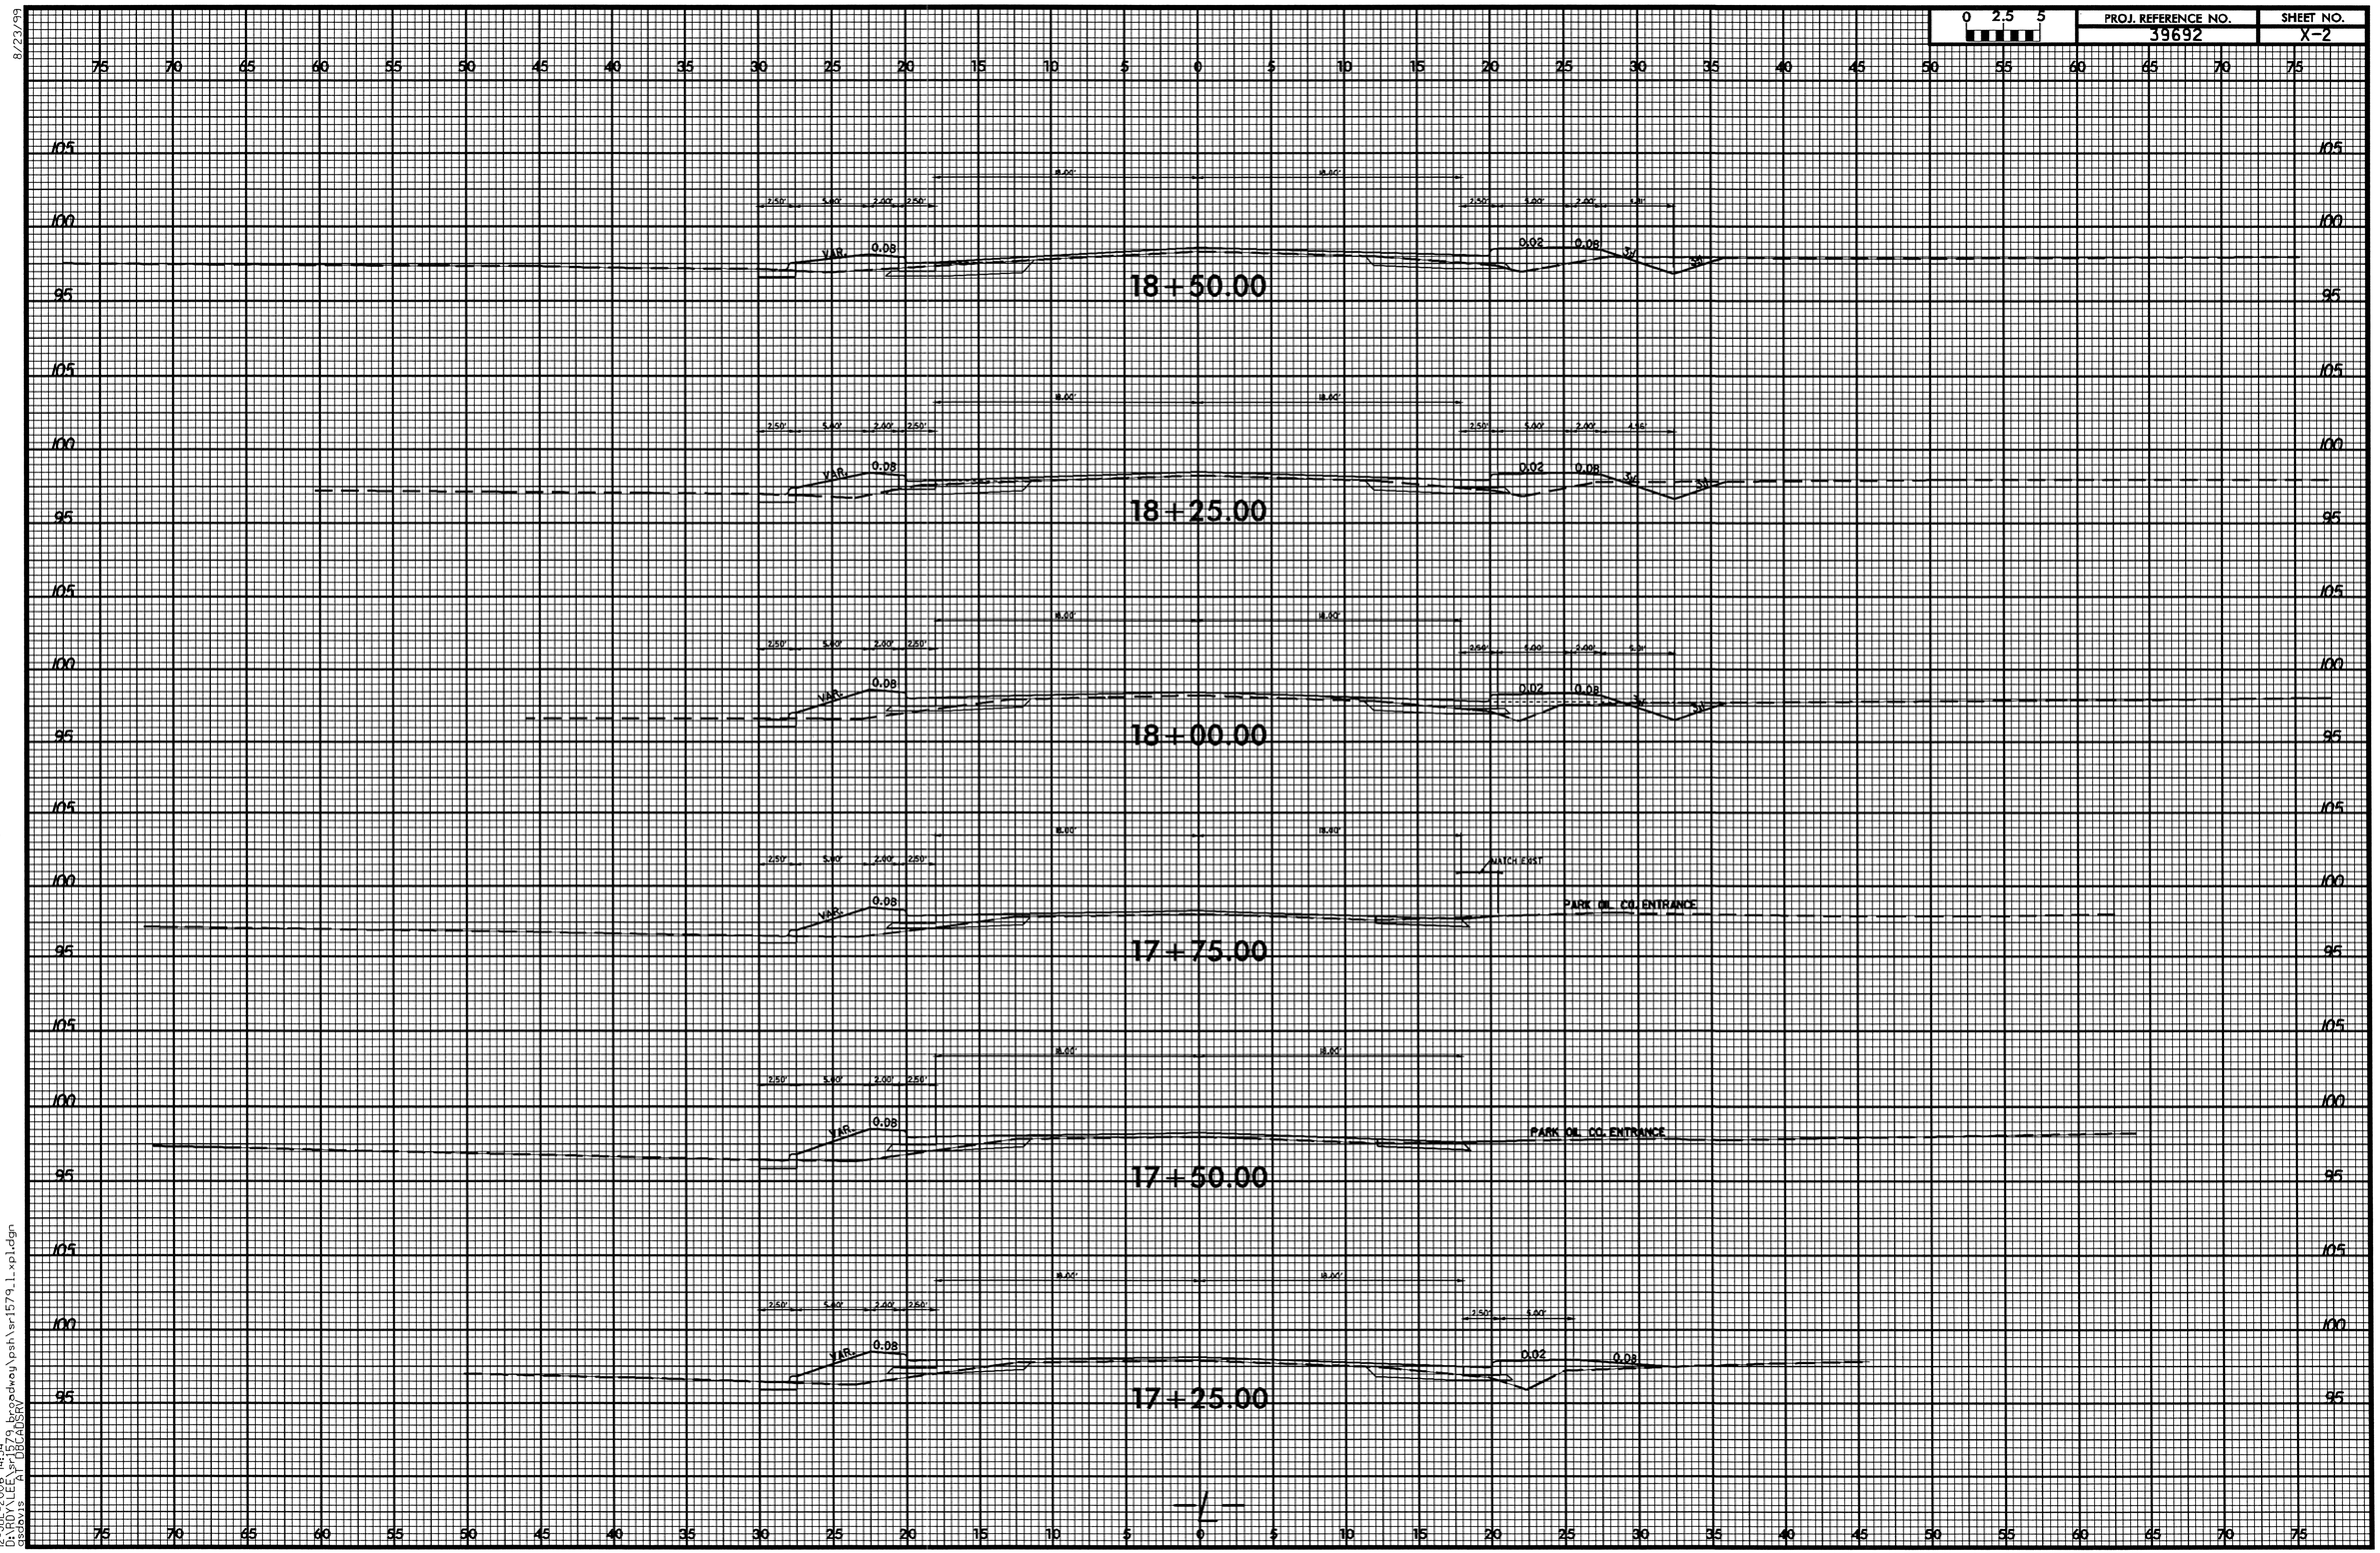

8/23/99

12-JUL-2006 14:34
D:\RDY\LEE\sr1579_broadway\psh\sr1579_1_xpl.dgn
asdavis AT DBCADSRV

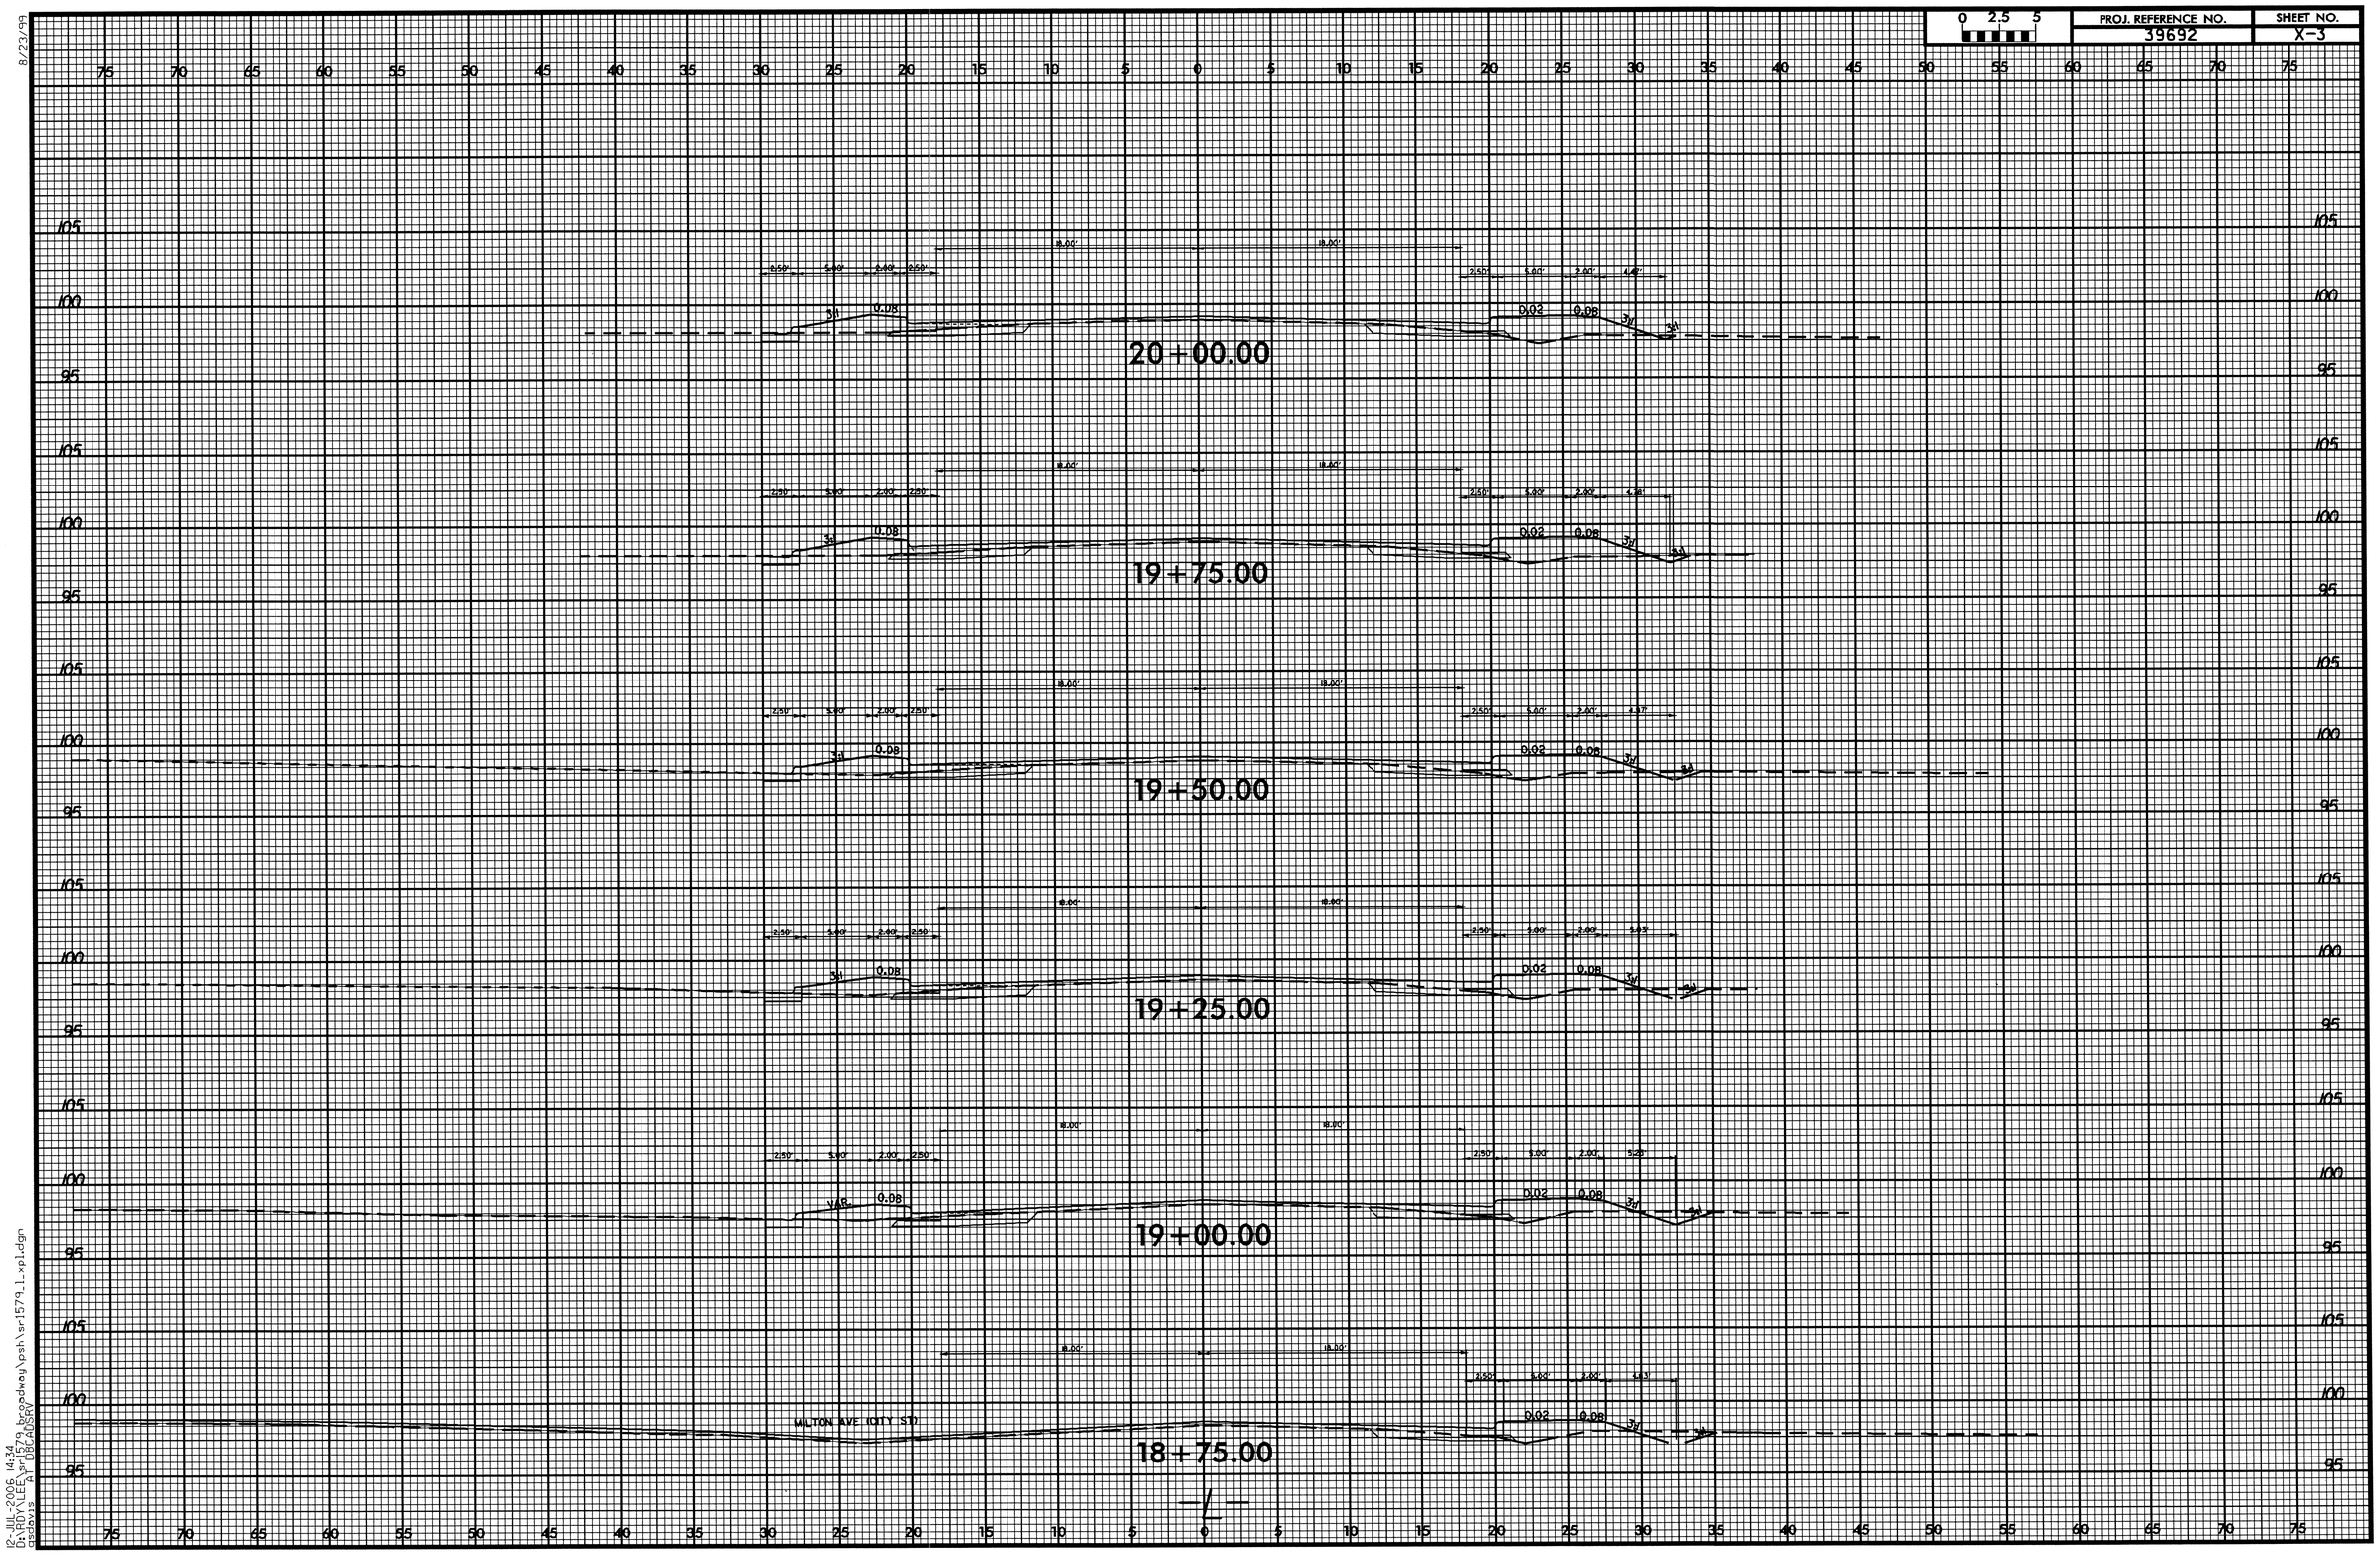

8/23/99

12-JUL-2006 14:34
D:\RDY\LEE\sr1579_broadway\psh\sr1579_1_xpl.dgn
gsdavis AT DBCADSRV

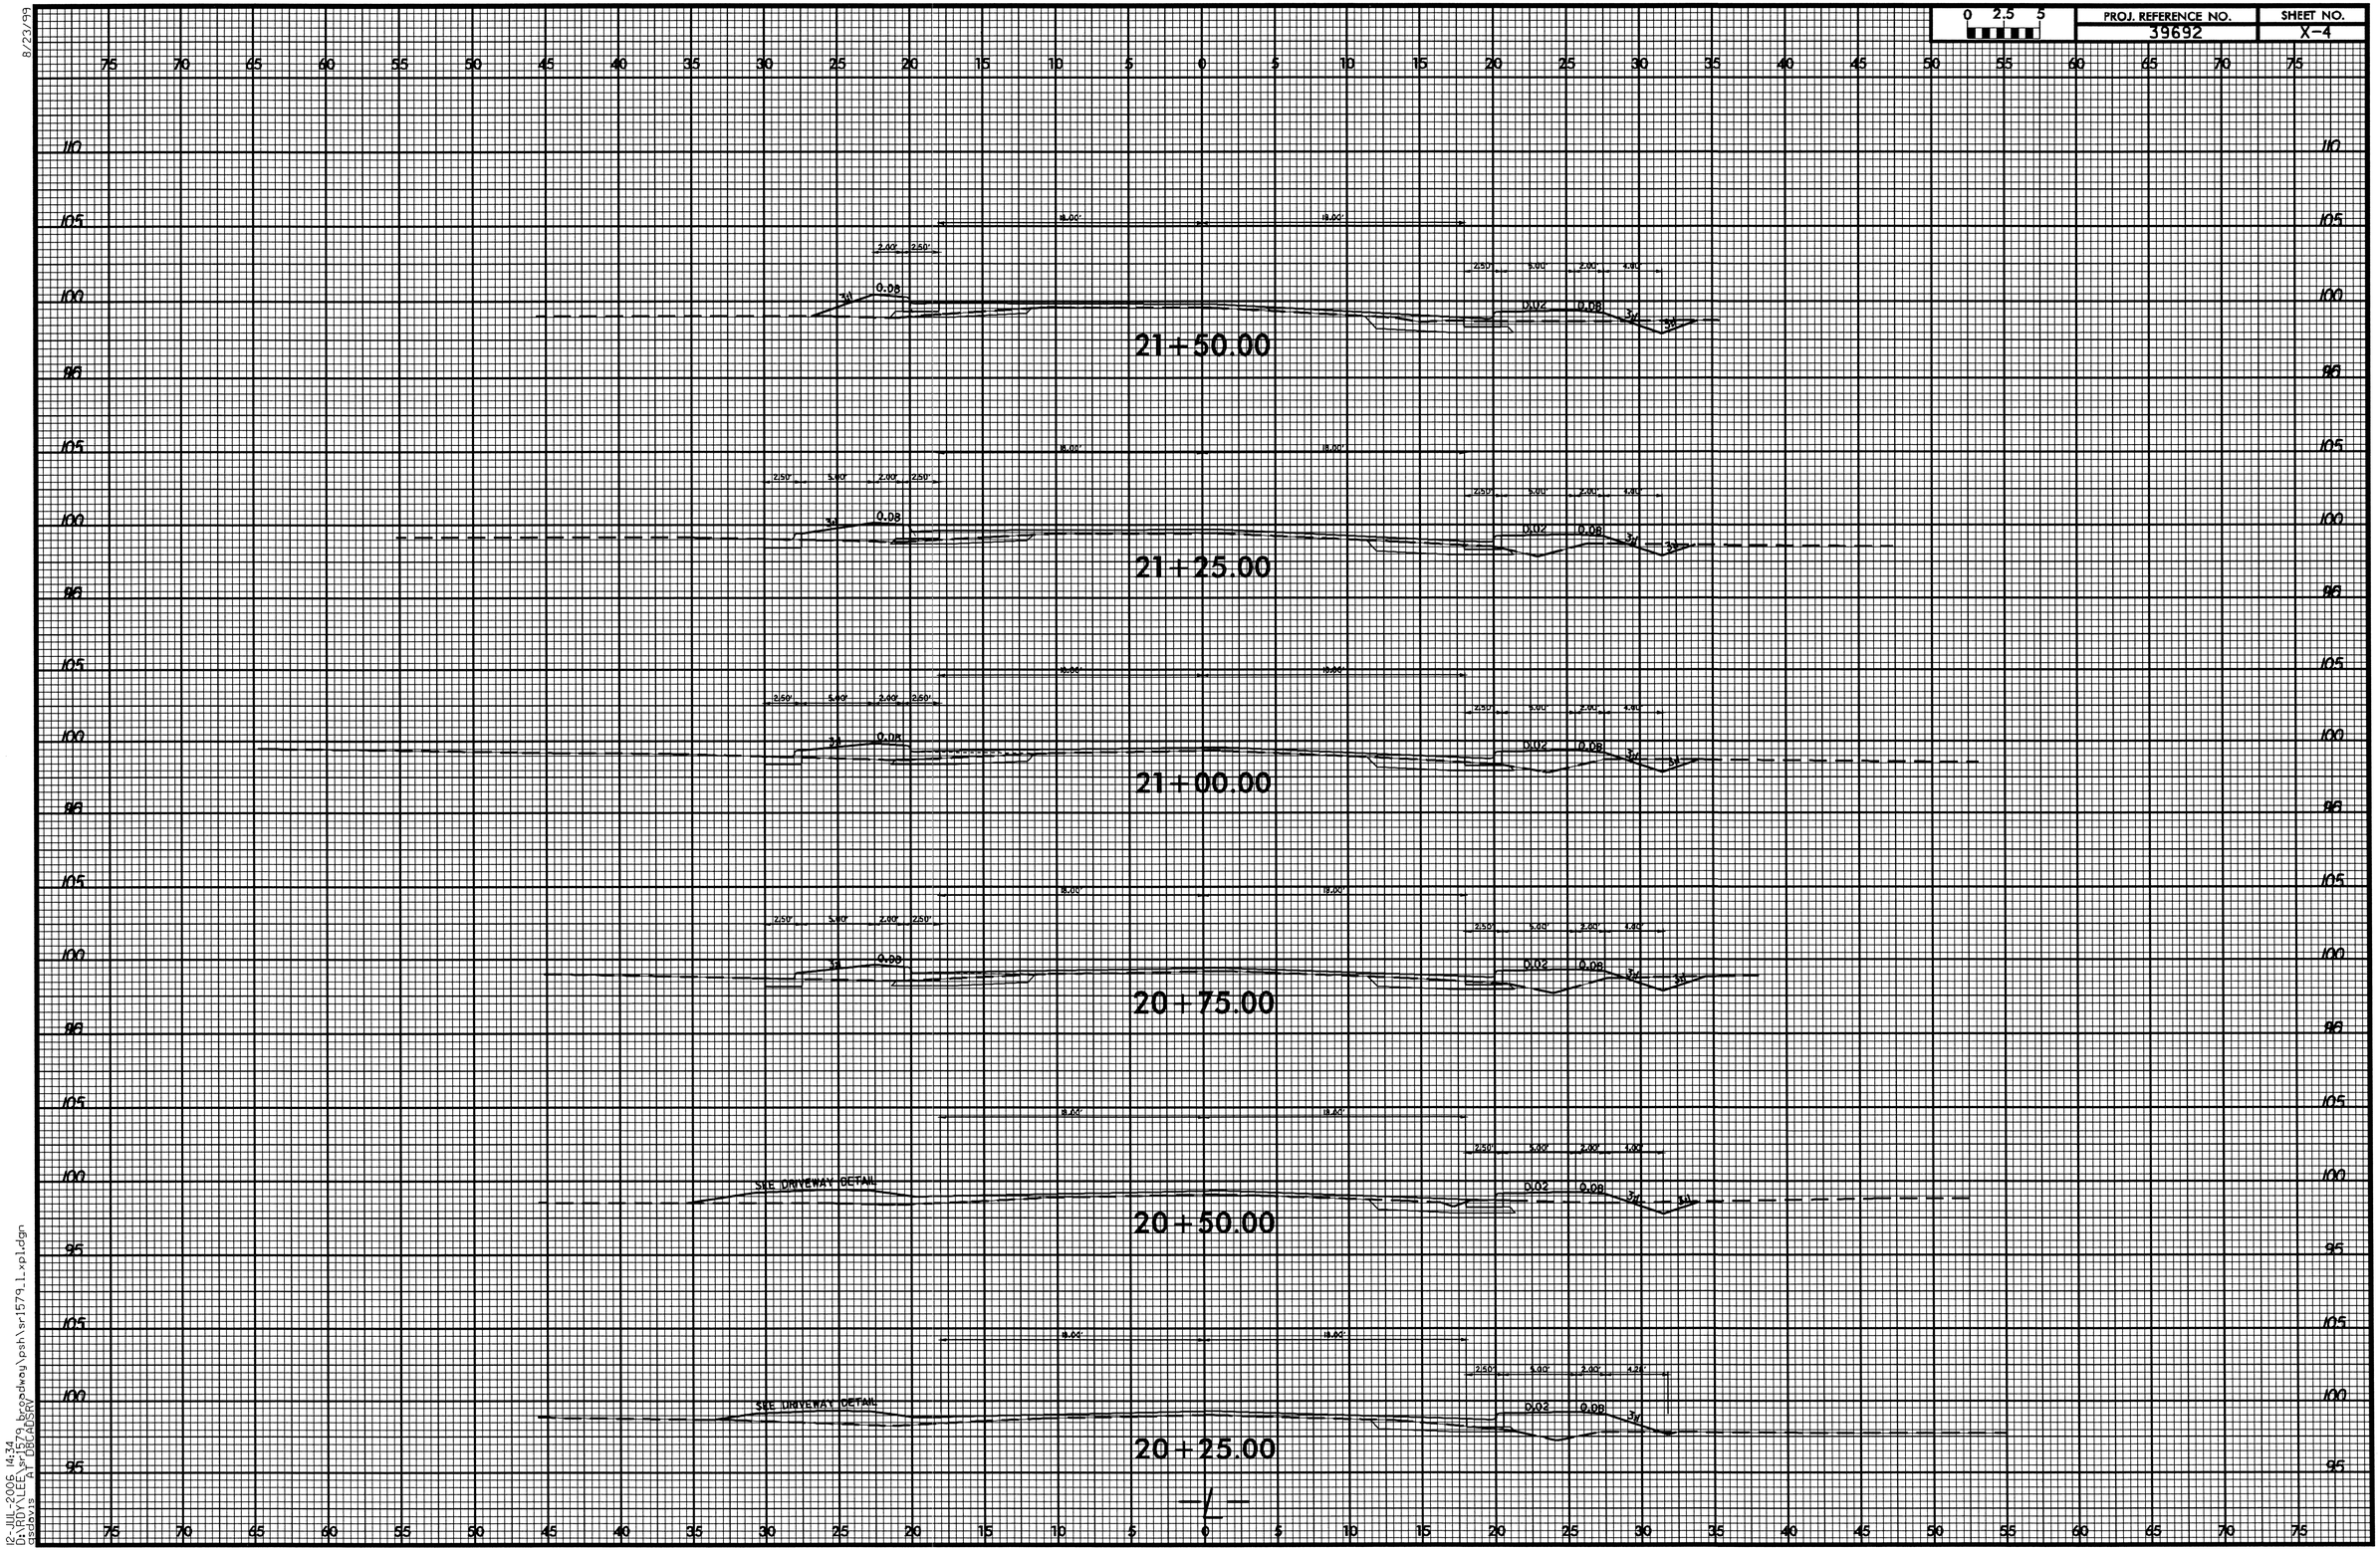

8/23/99

12-JUL-2006 14:34
D:\RDY\LEE\sr1579_broadway\psh\sr1579_1_xpl.dgn
gsdavis AT DBCADSRV

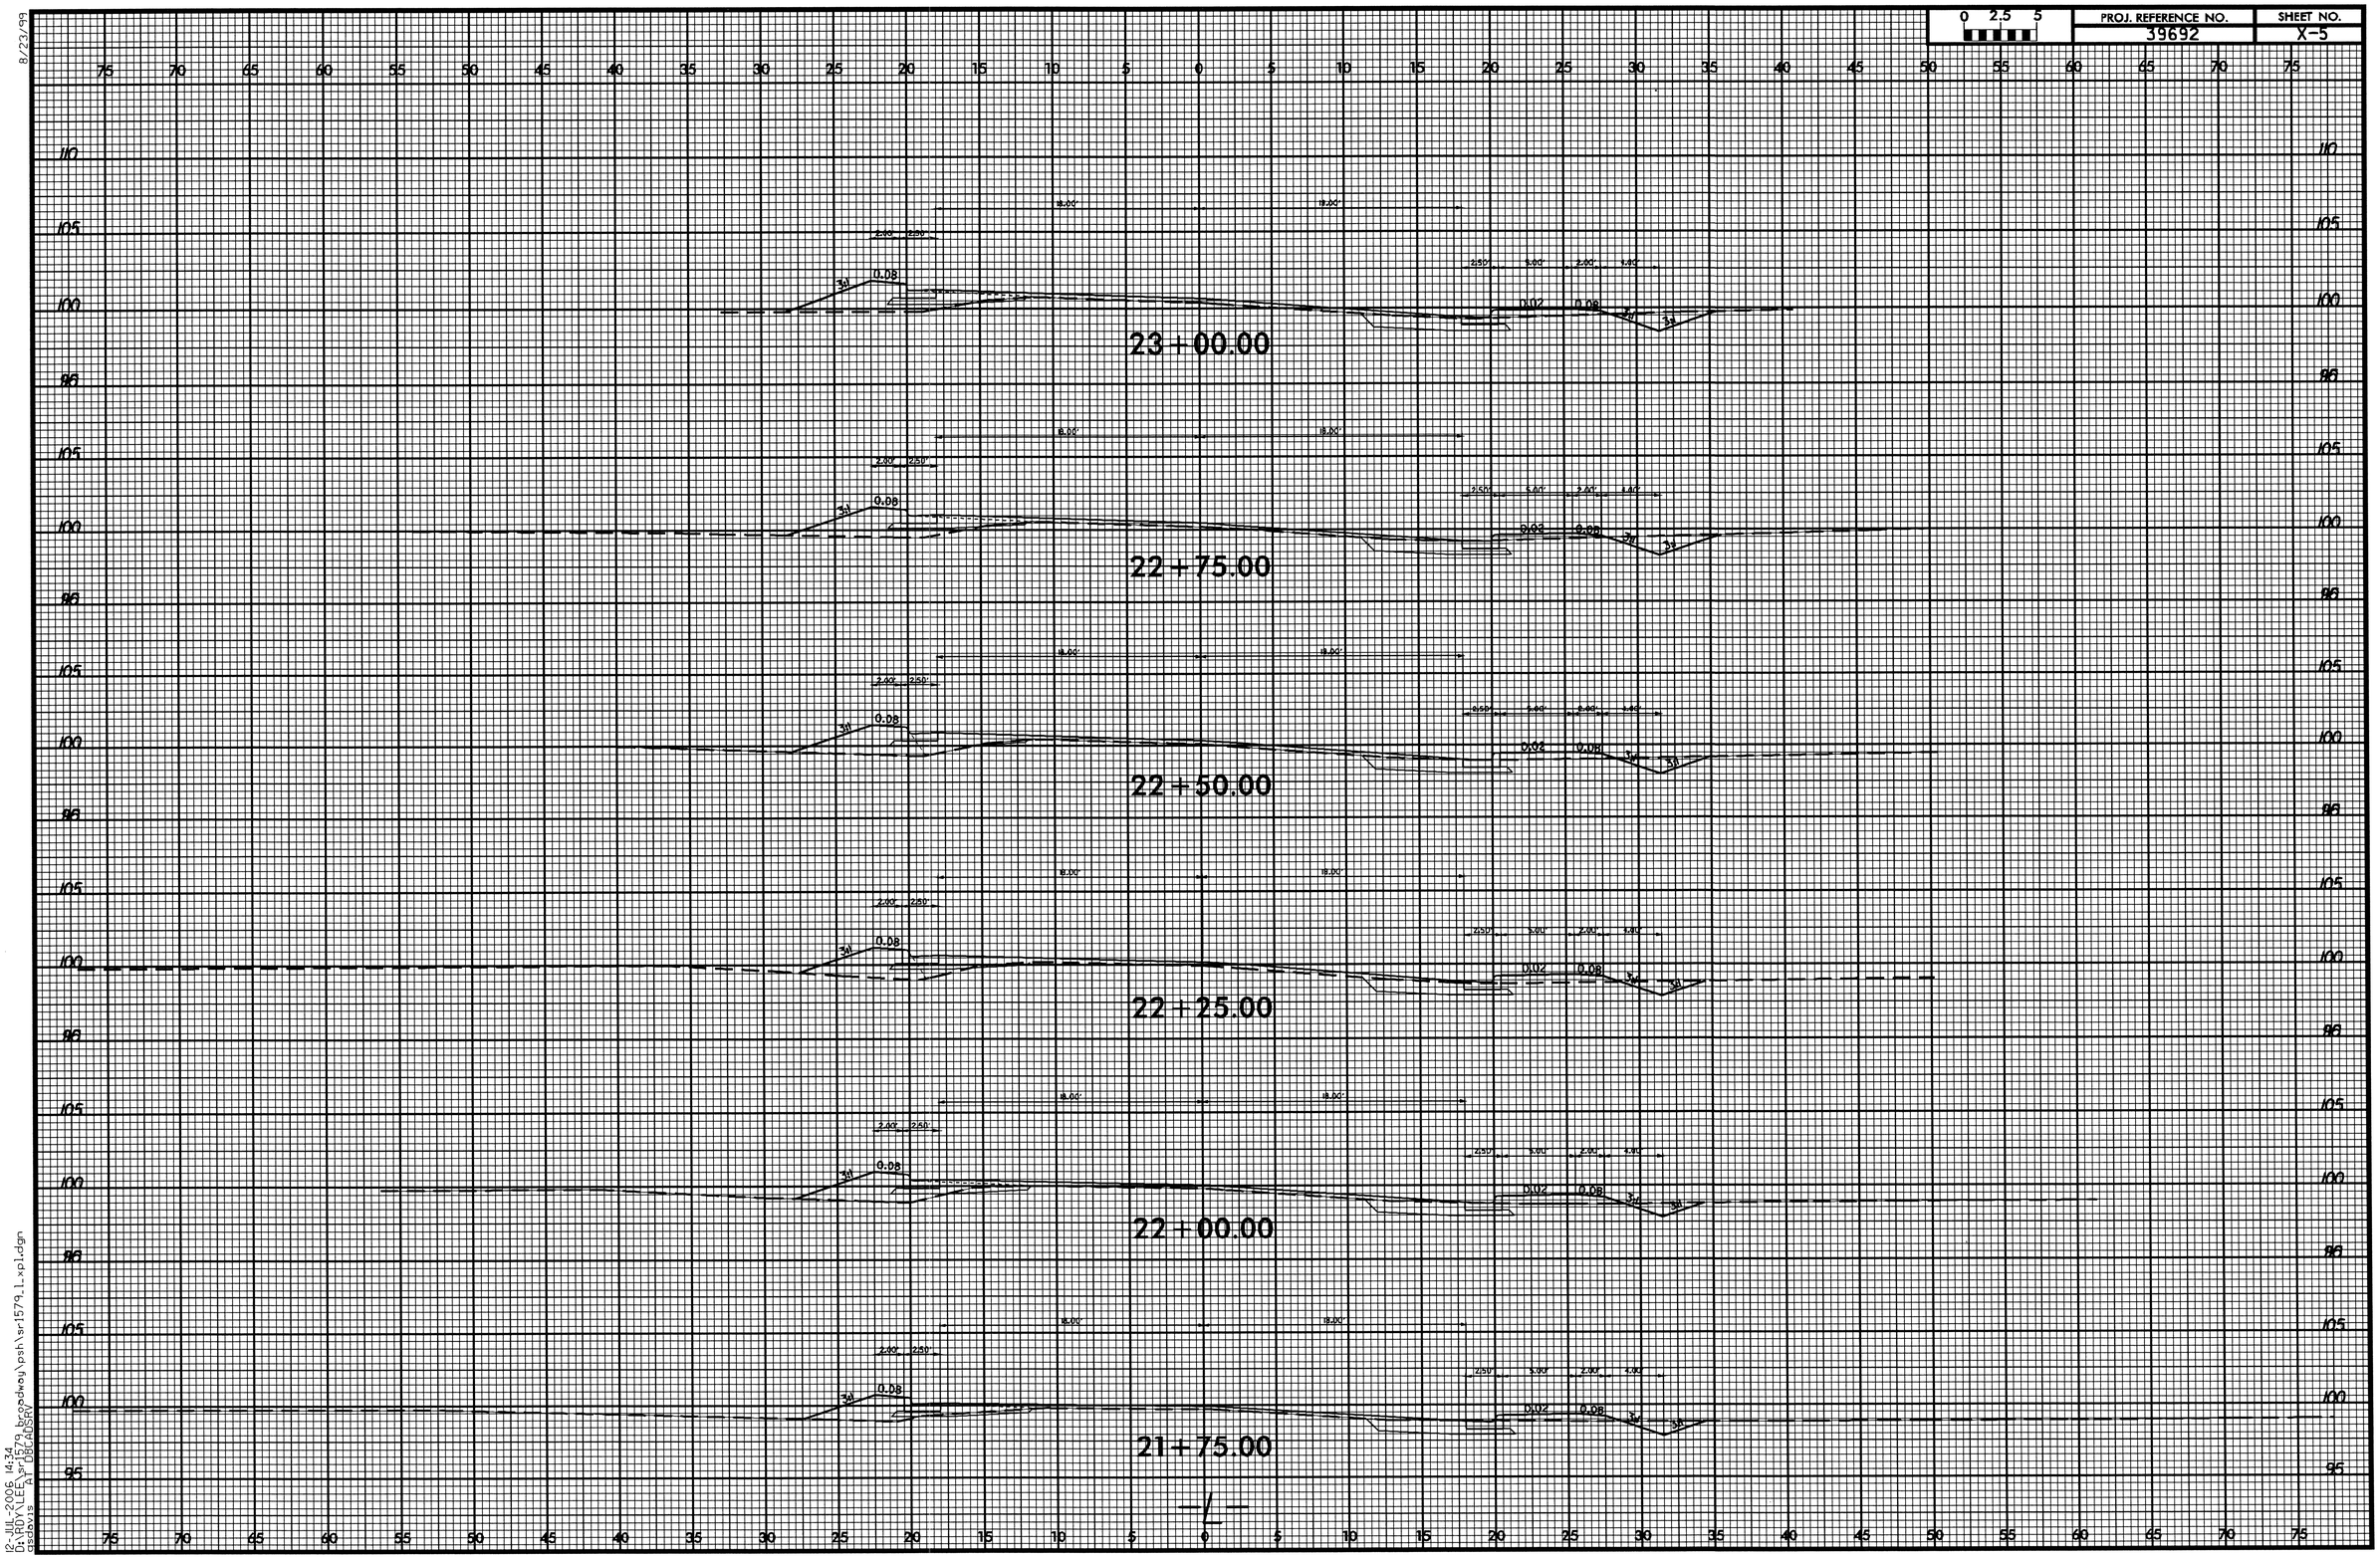

8/23/99

12-JUL-2006 14:34
D:\RDY\LEE\sr1579_broadway\psh\sr1579_1_xpl.dgn
gsdavis AT OBCADSRV

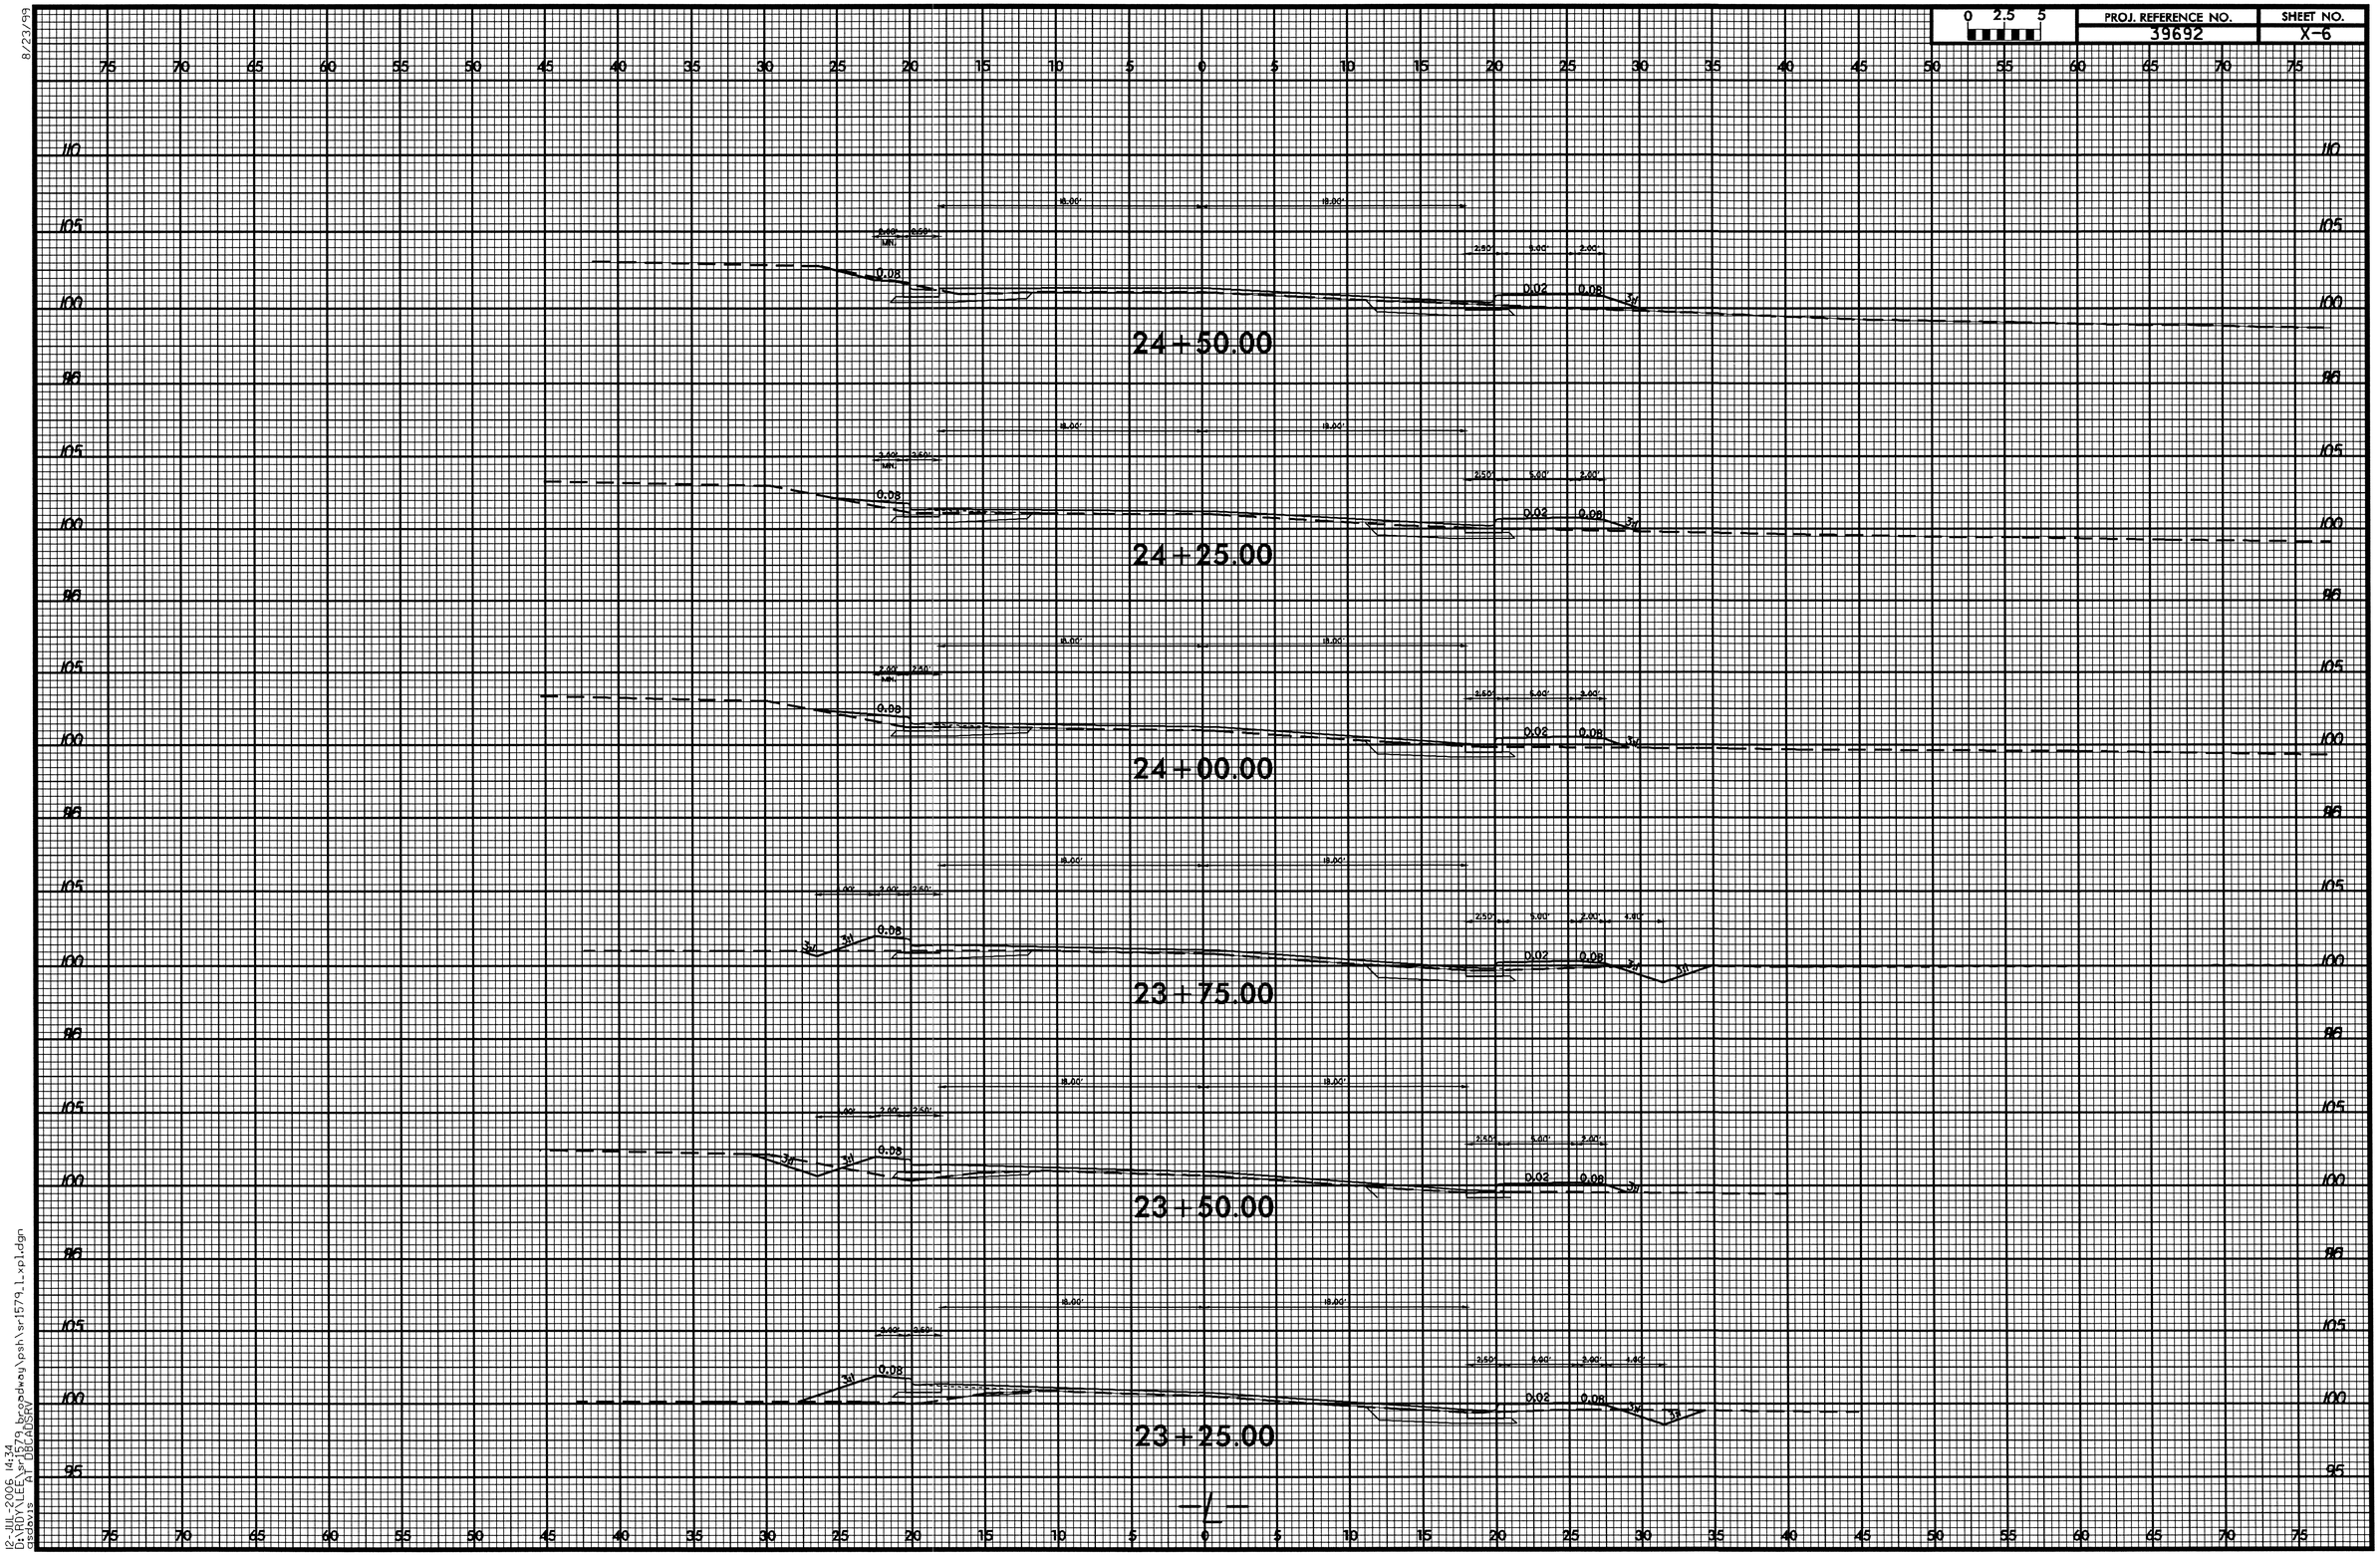

8/23/99

12-JUL-2006 14:34
D:\RDY\LEE\sr1579_broadway\psh\sr1579_1_xpl.dgn
asdavis AT DBCADSRV

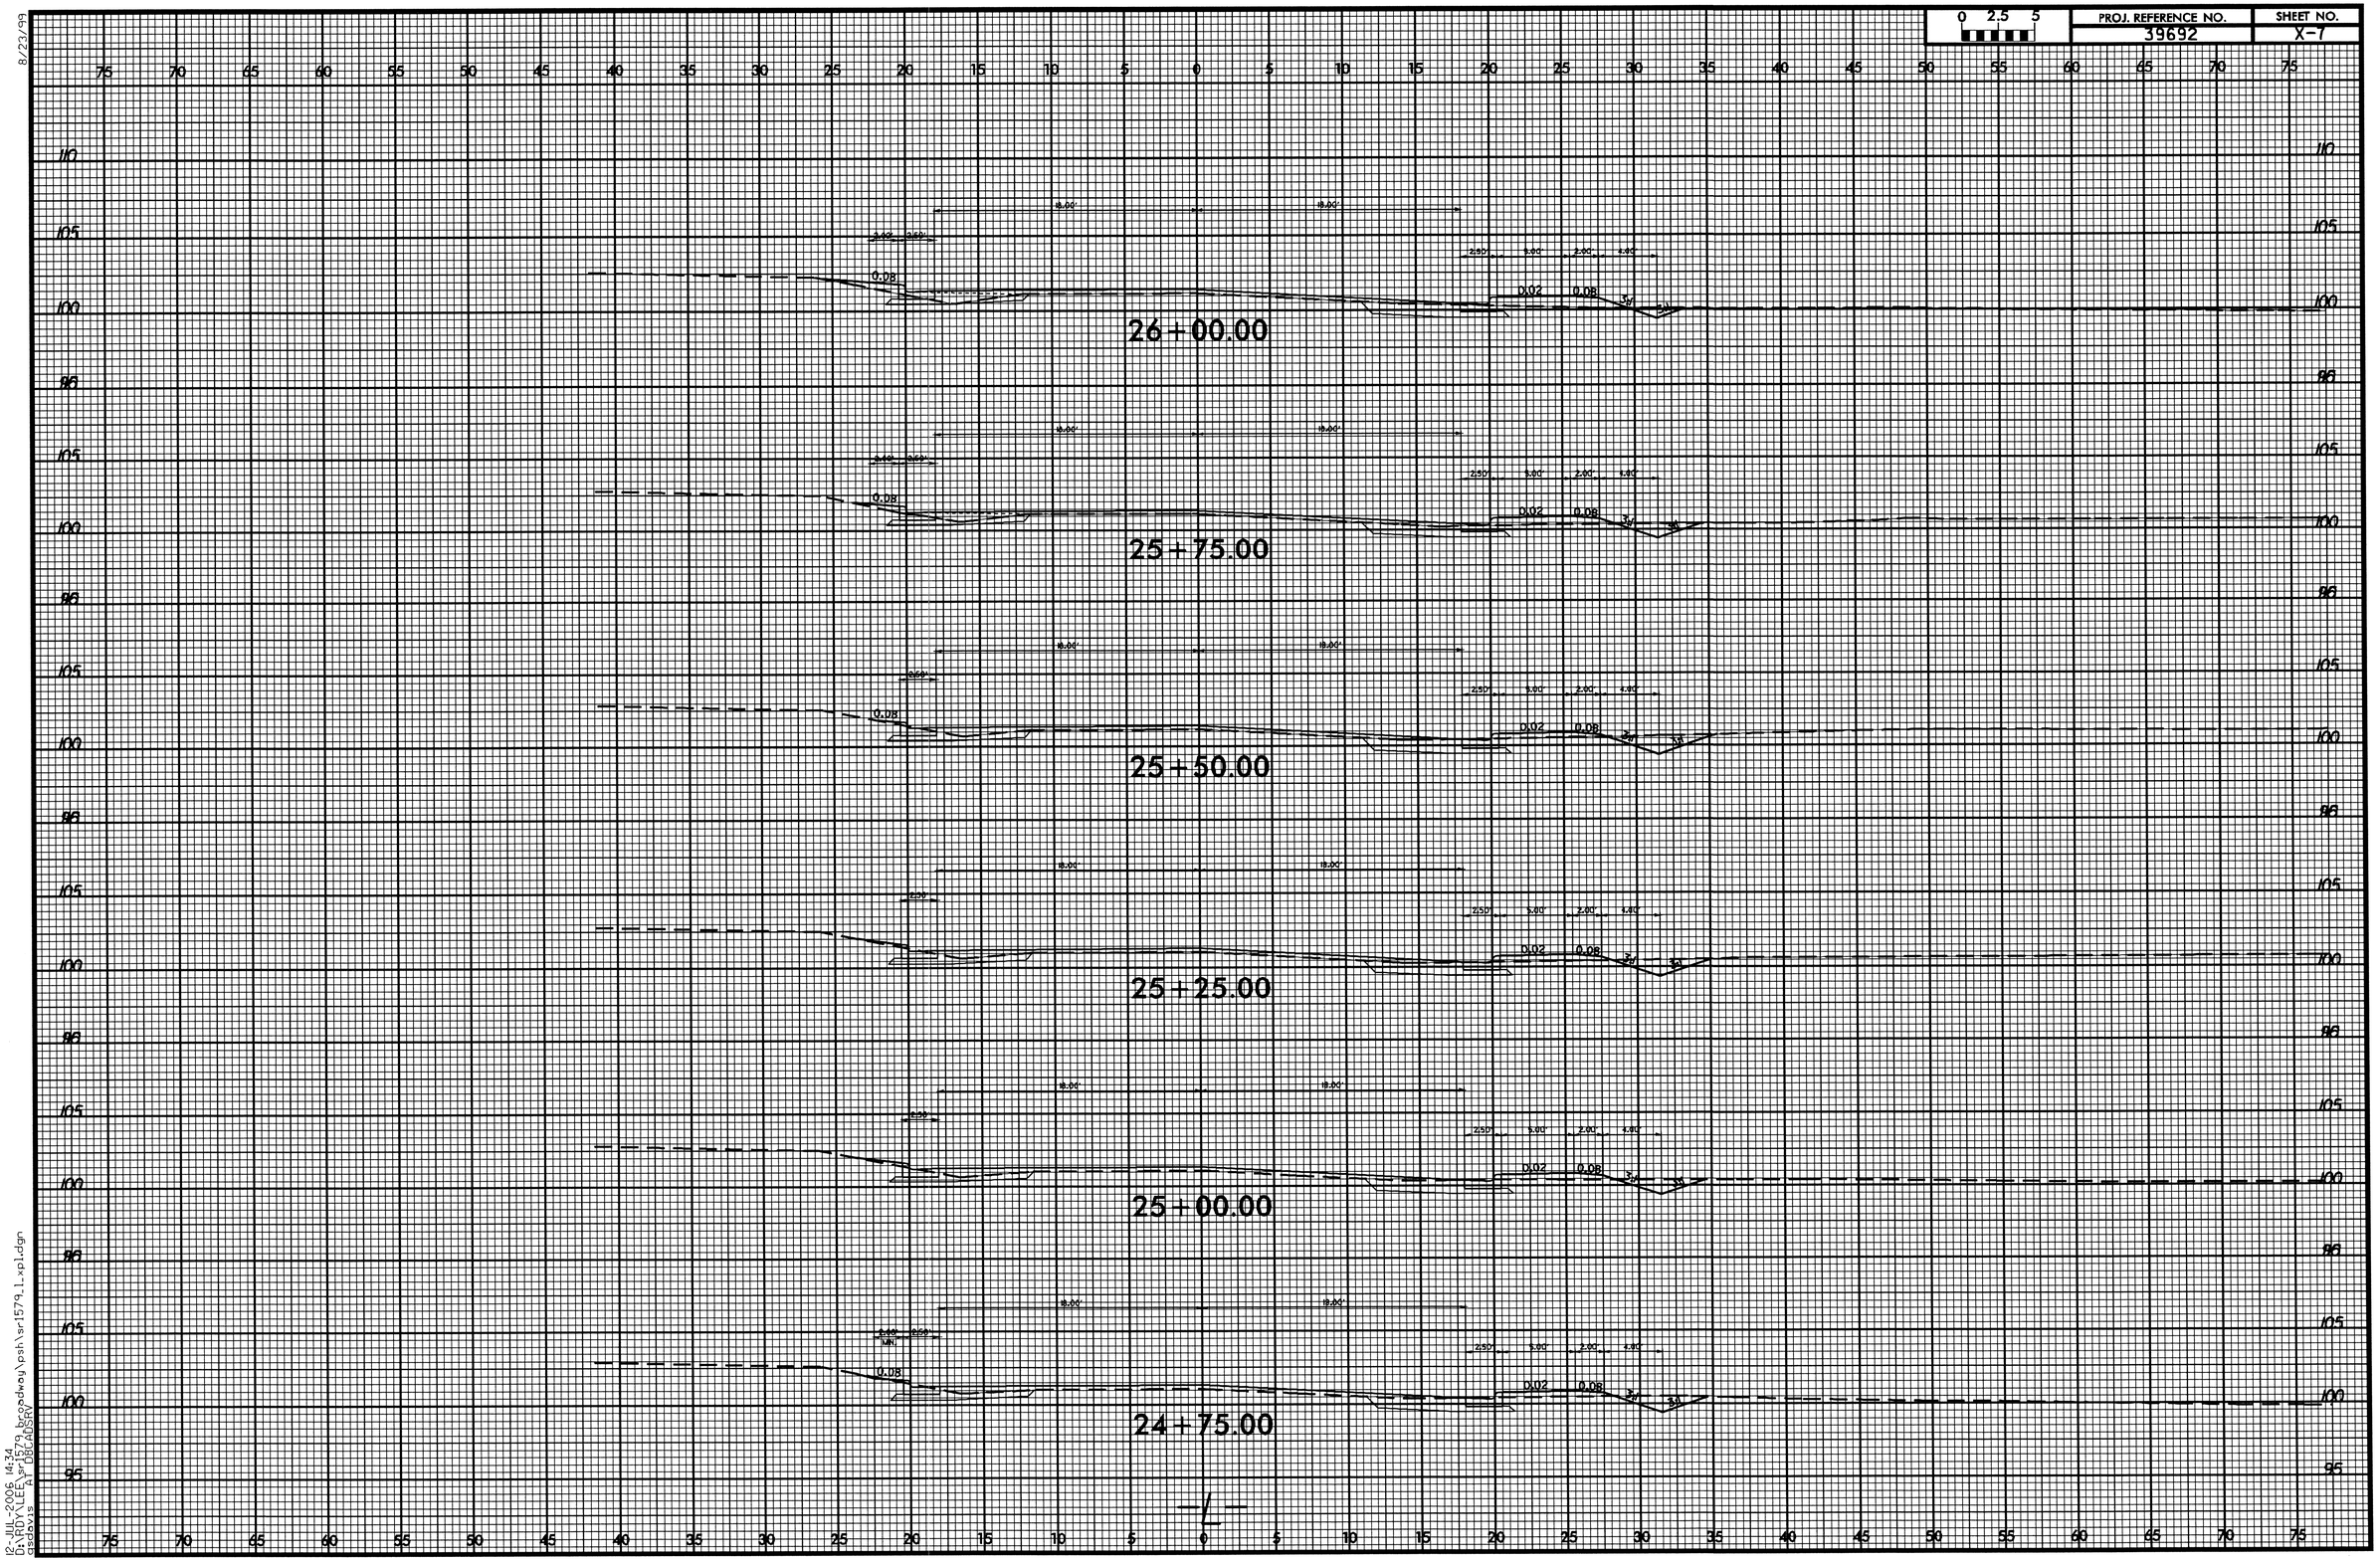

8/23/99

12-JUL-2006 14:34
D:\RDY\LEE\sr1579_broadway\psh\sr1579_1_xpl.dgn
gsdavis AT DBCADSRV

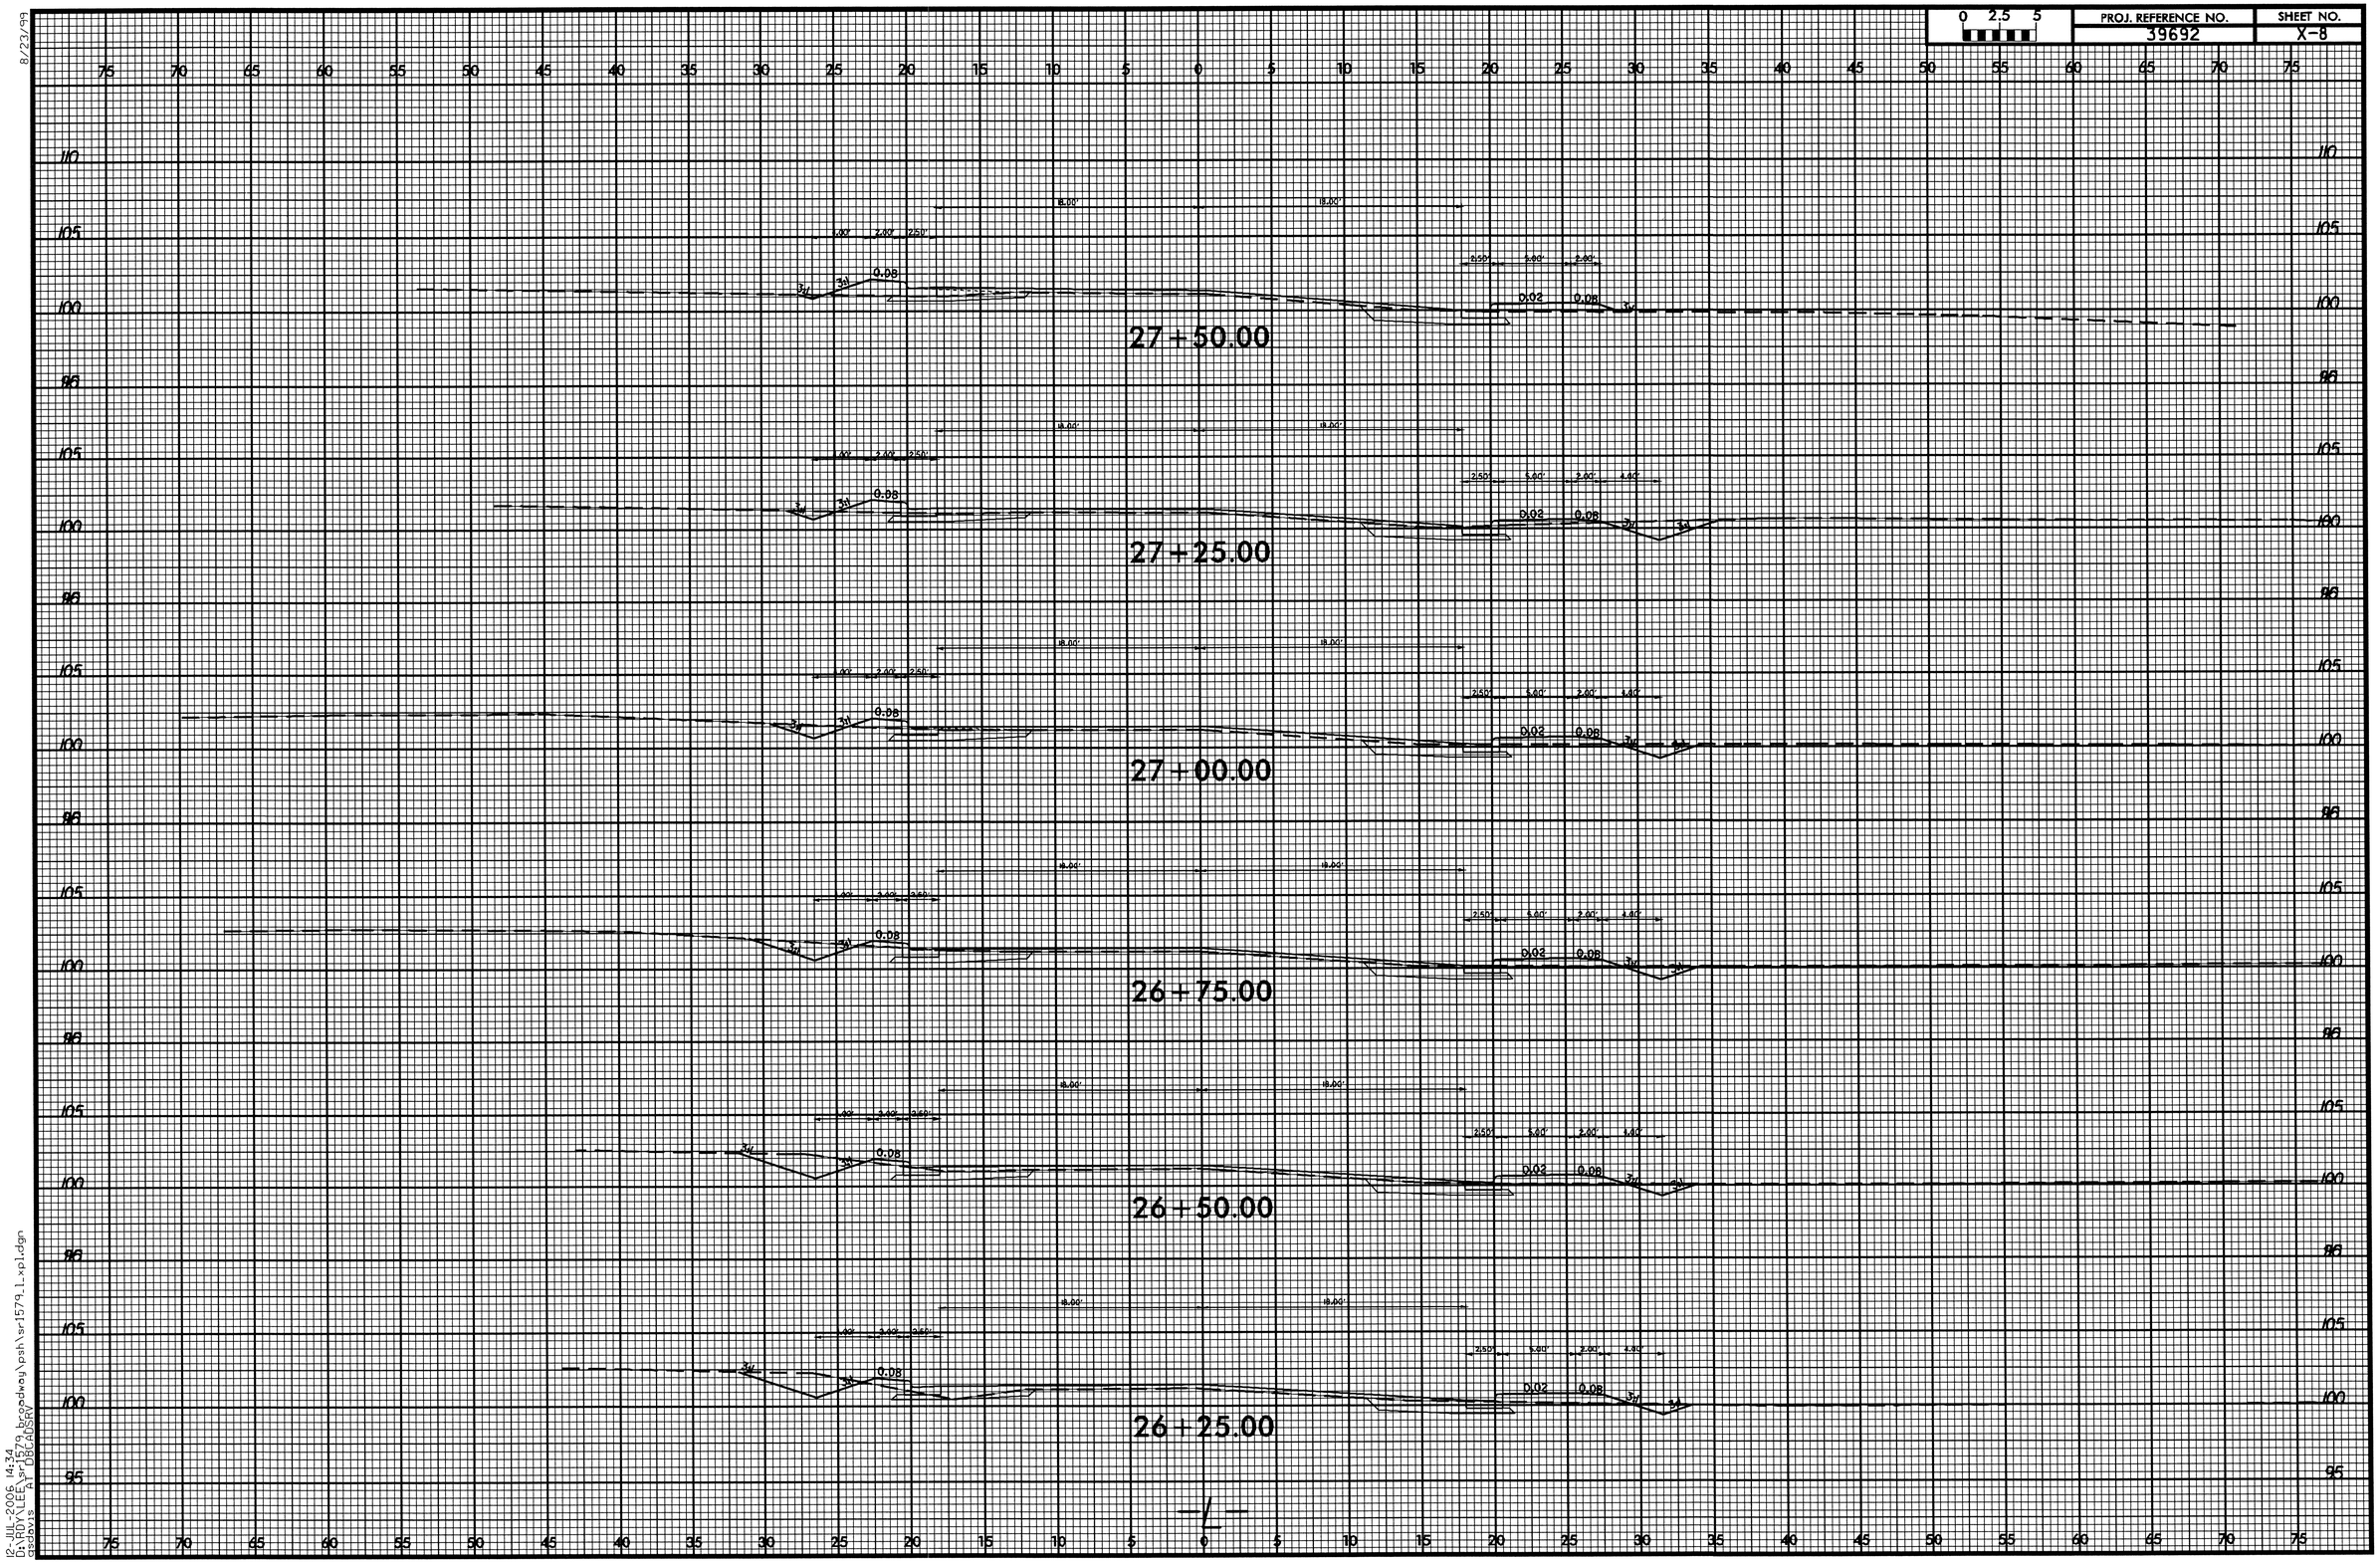

8/23/99

12-JUL-2006 14:34
D:\ROY\LEE\sr1579_broadway\psh\sr1579_l_xpl.dgn
gsdavis AT DBCADSRV

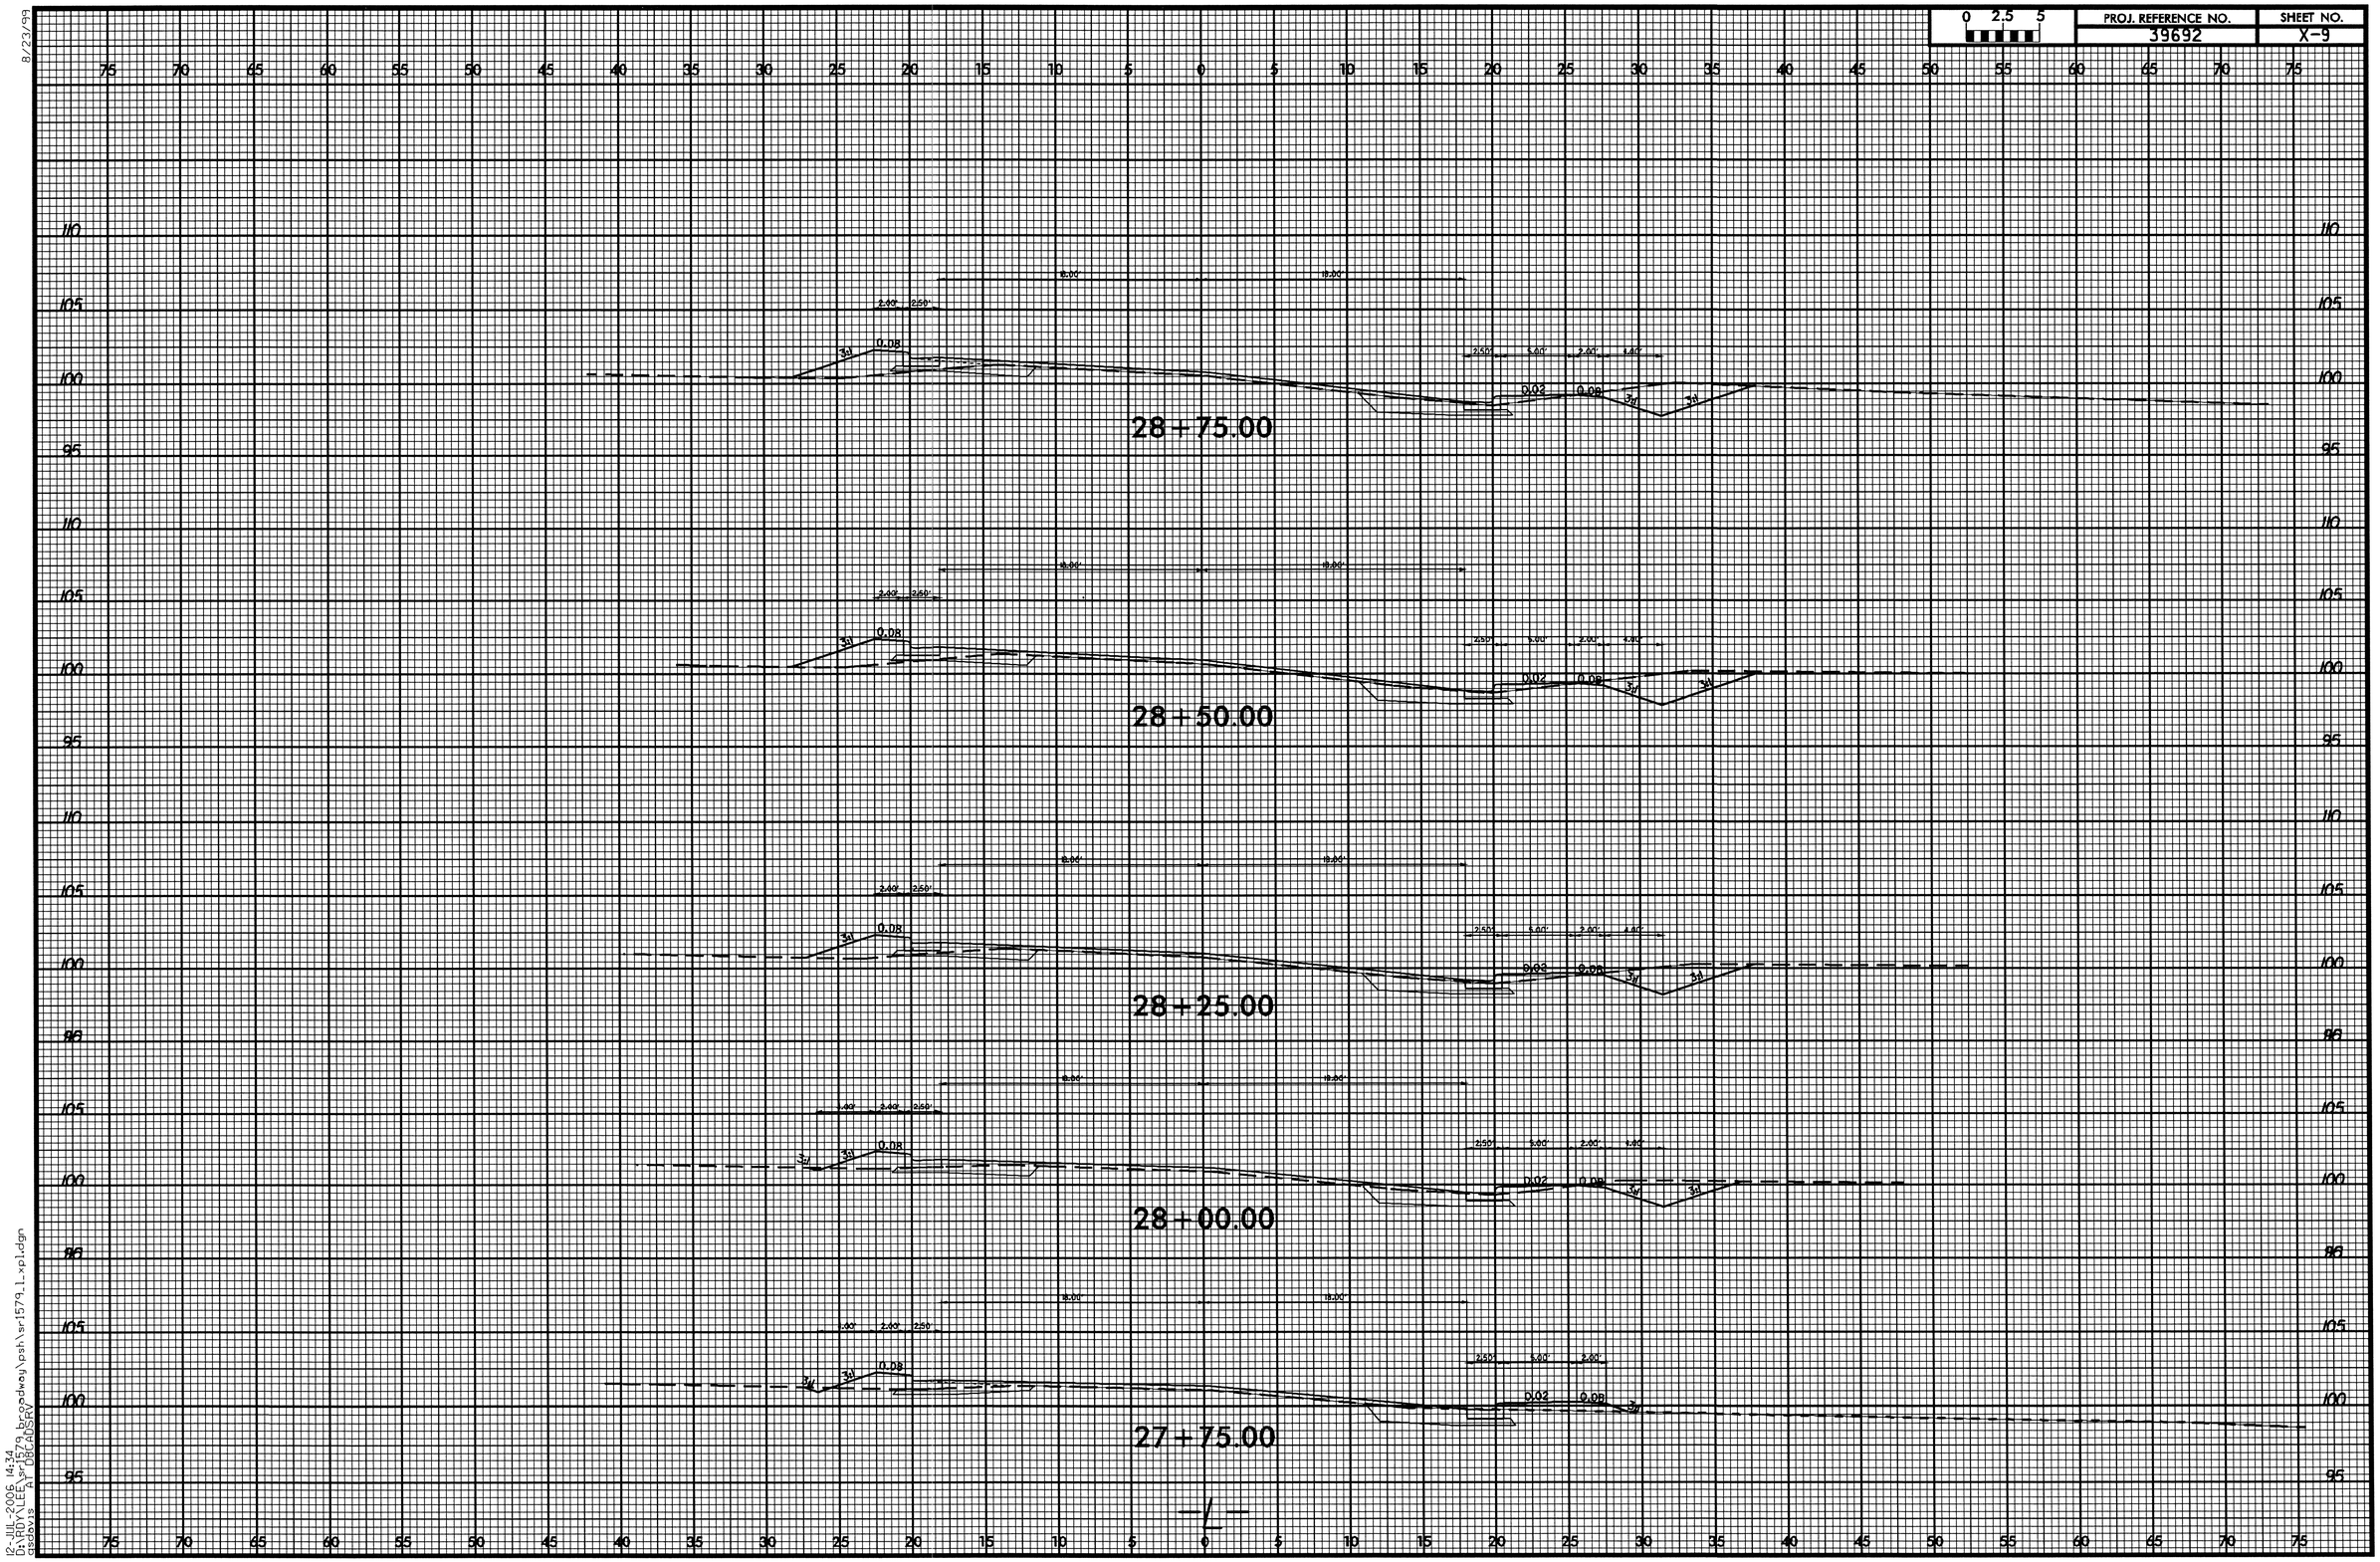

8/23/99

12-JUL-2006 14:34
D:\RDY\LEE\sr1579_broadway\psh\sr1579_1_xpl.dgn
gasdavis AT DBCADSRV

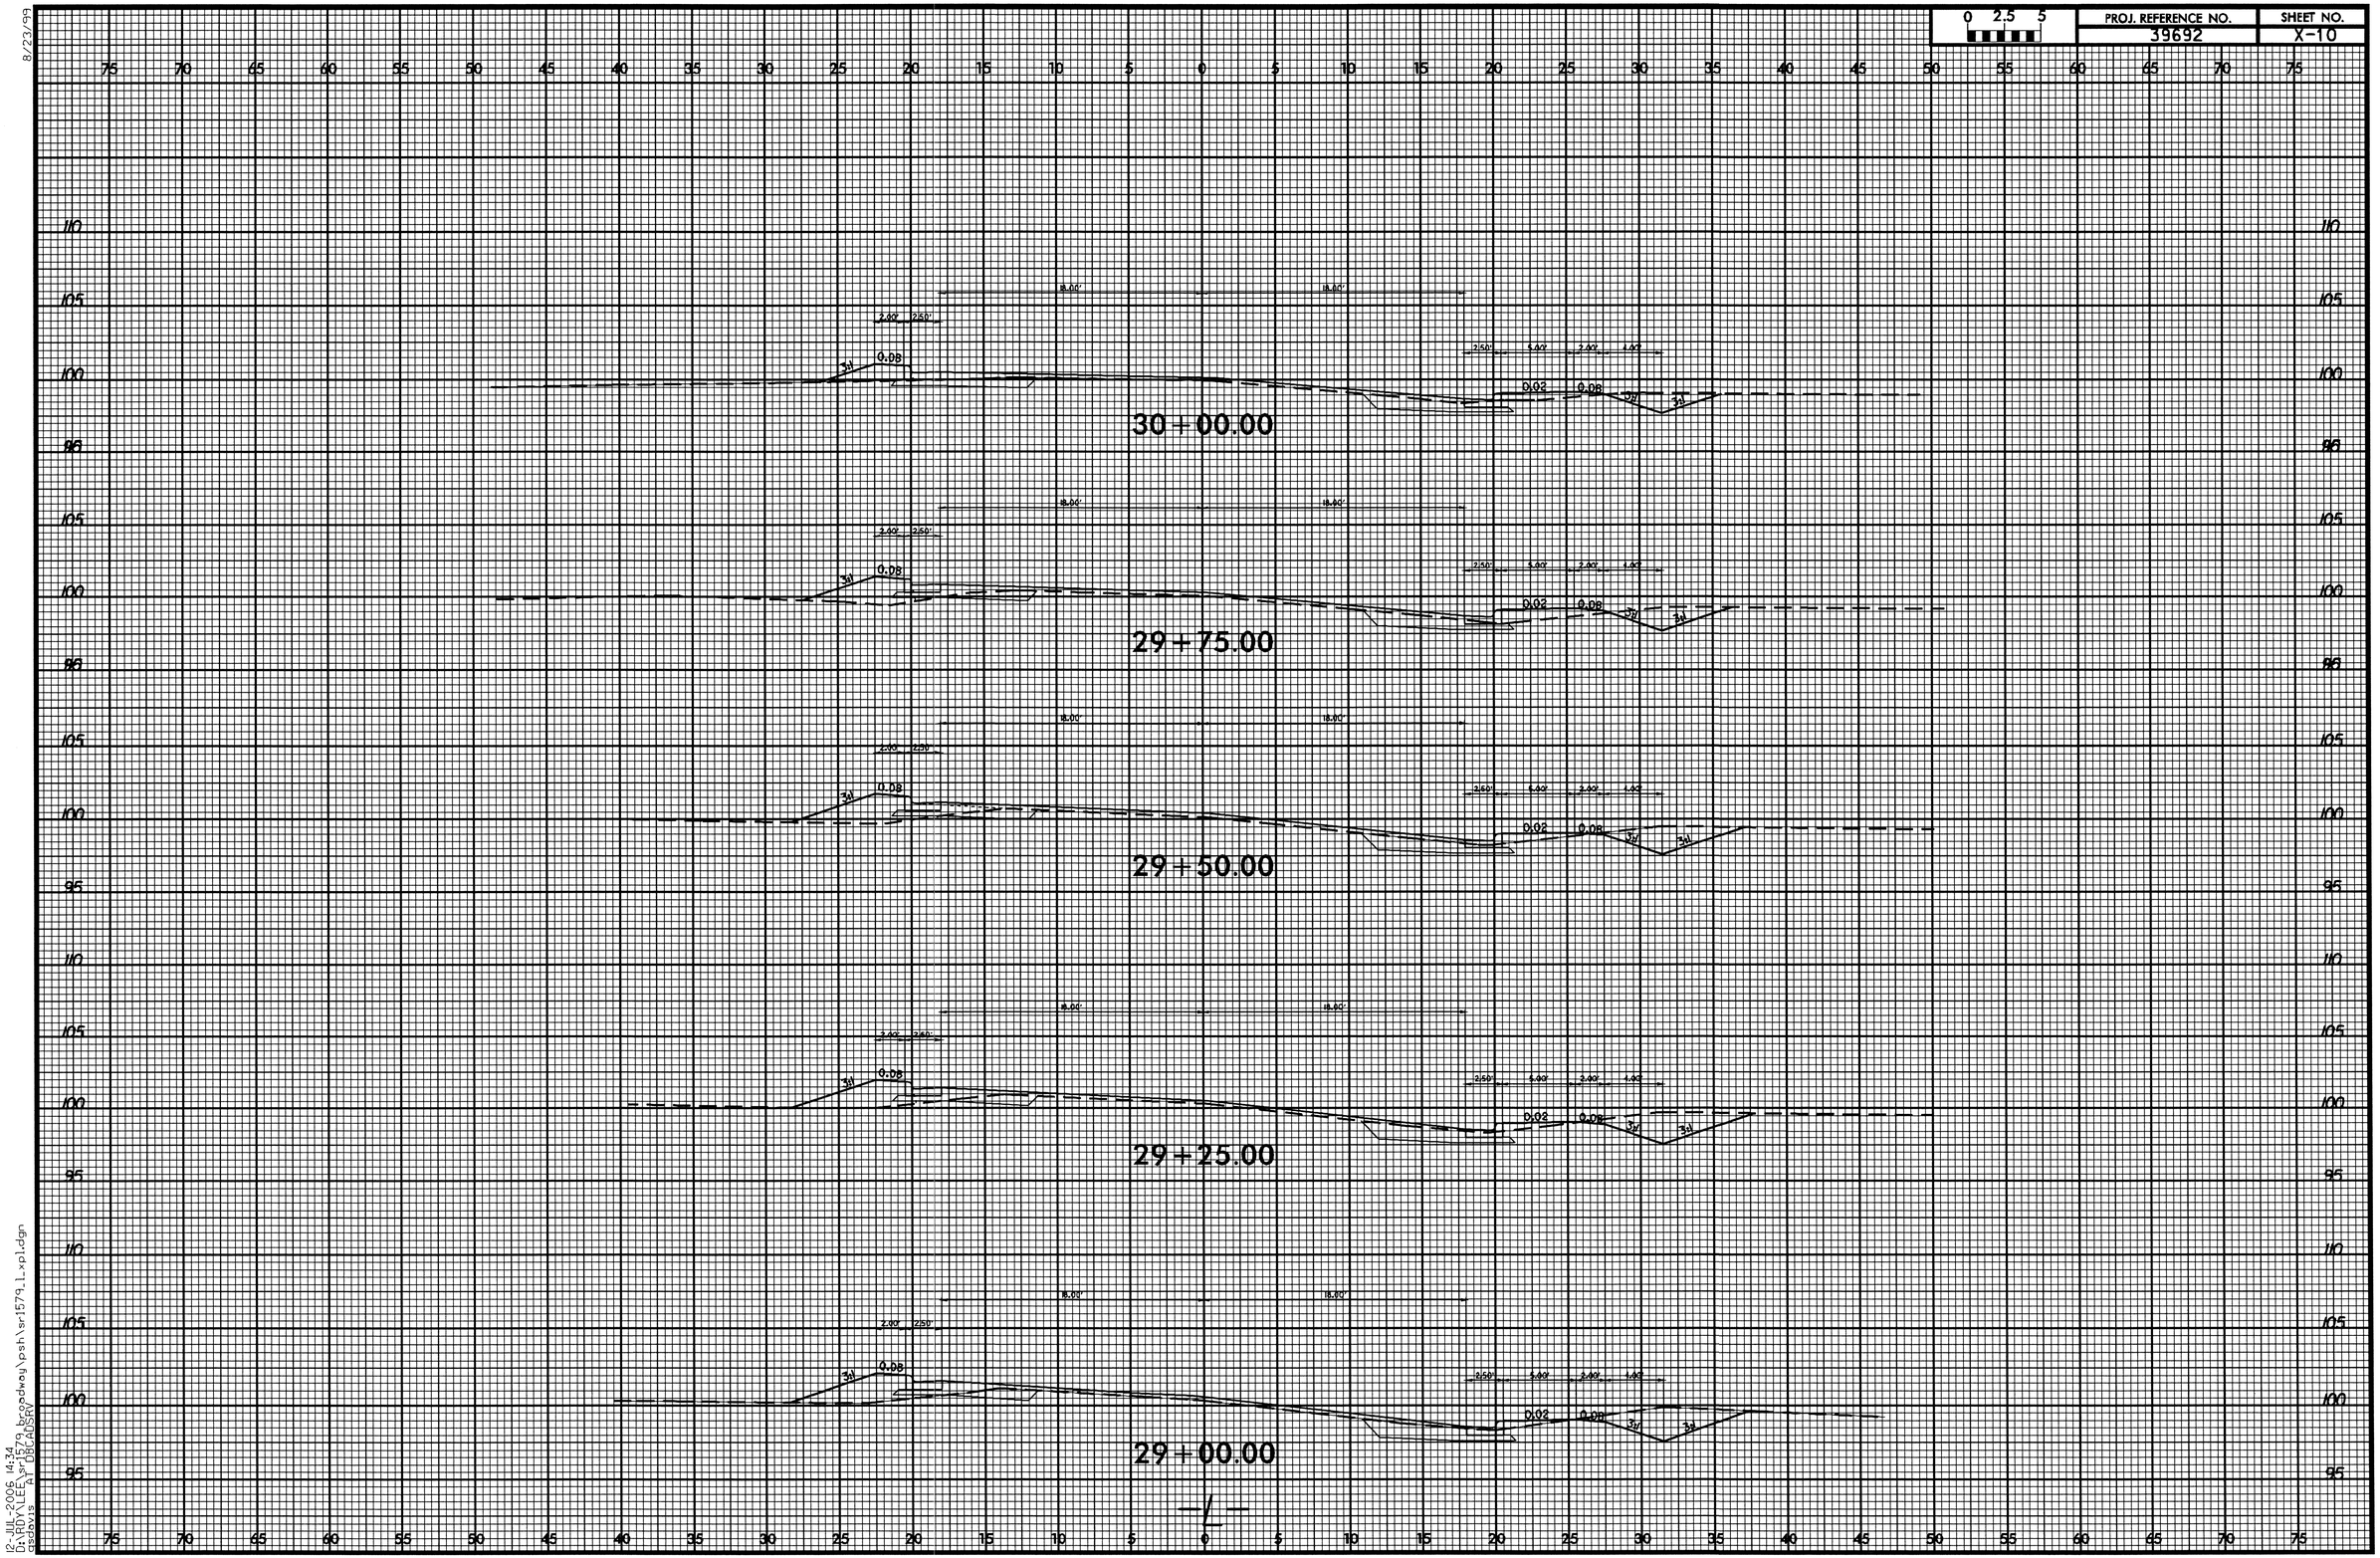

8/23/99

12-JUL-2006 14:34
D:\RDY\LEE\sr1579_broadway\psh\sr1579_1_xpl.dgn
asdavis AT DBCADSRV

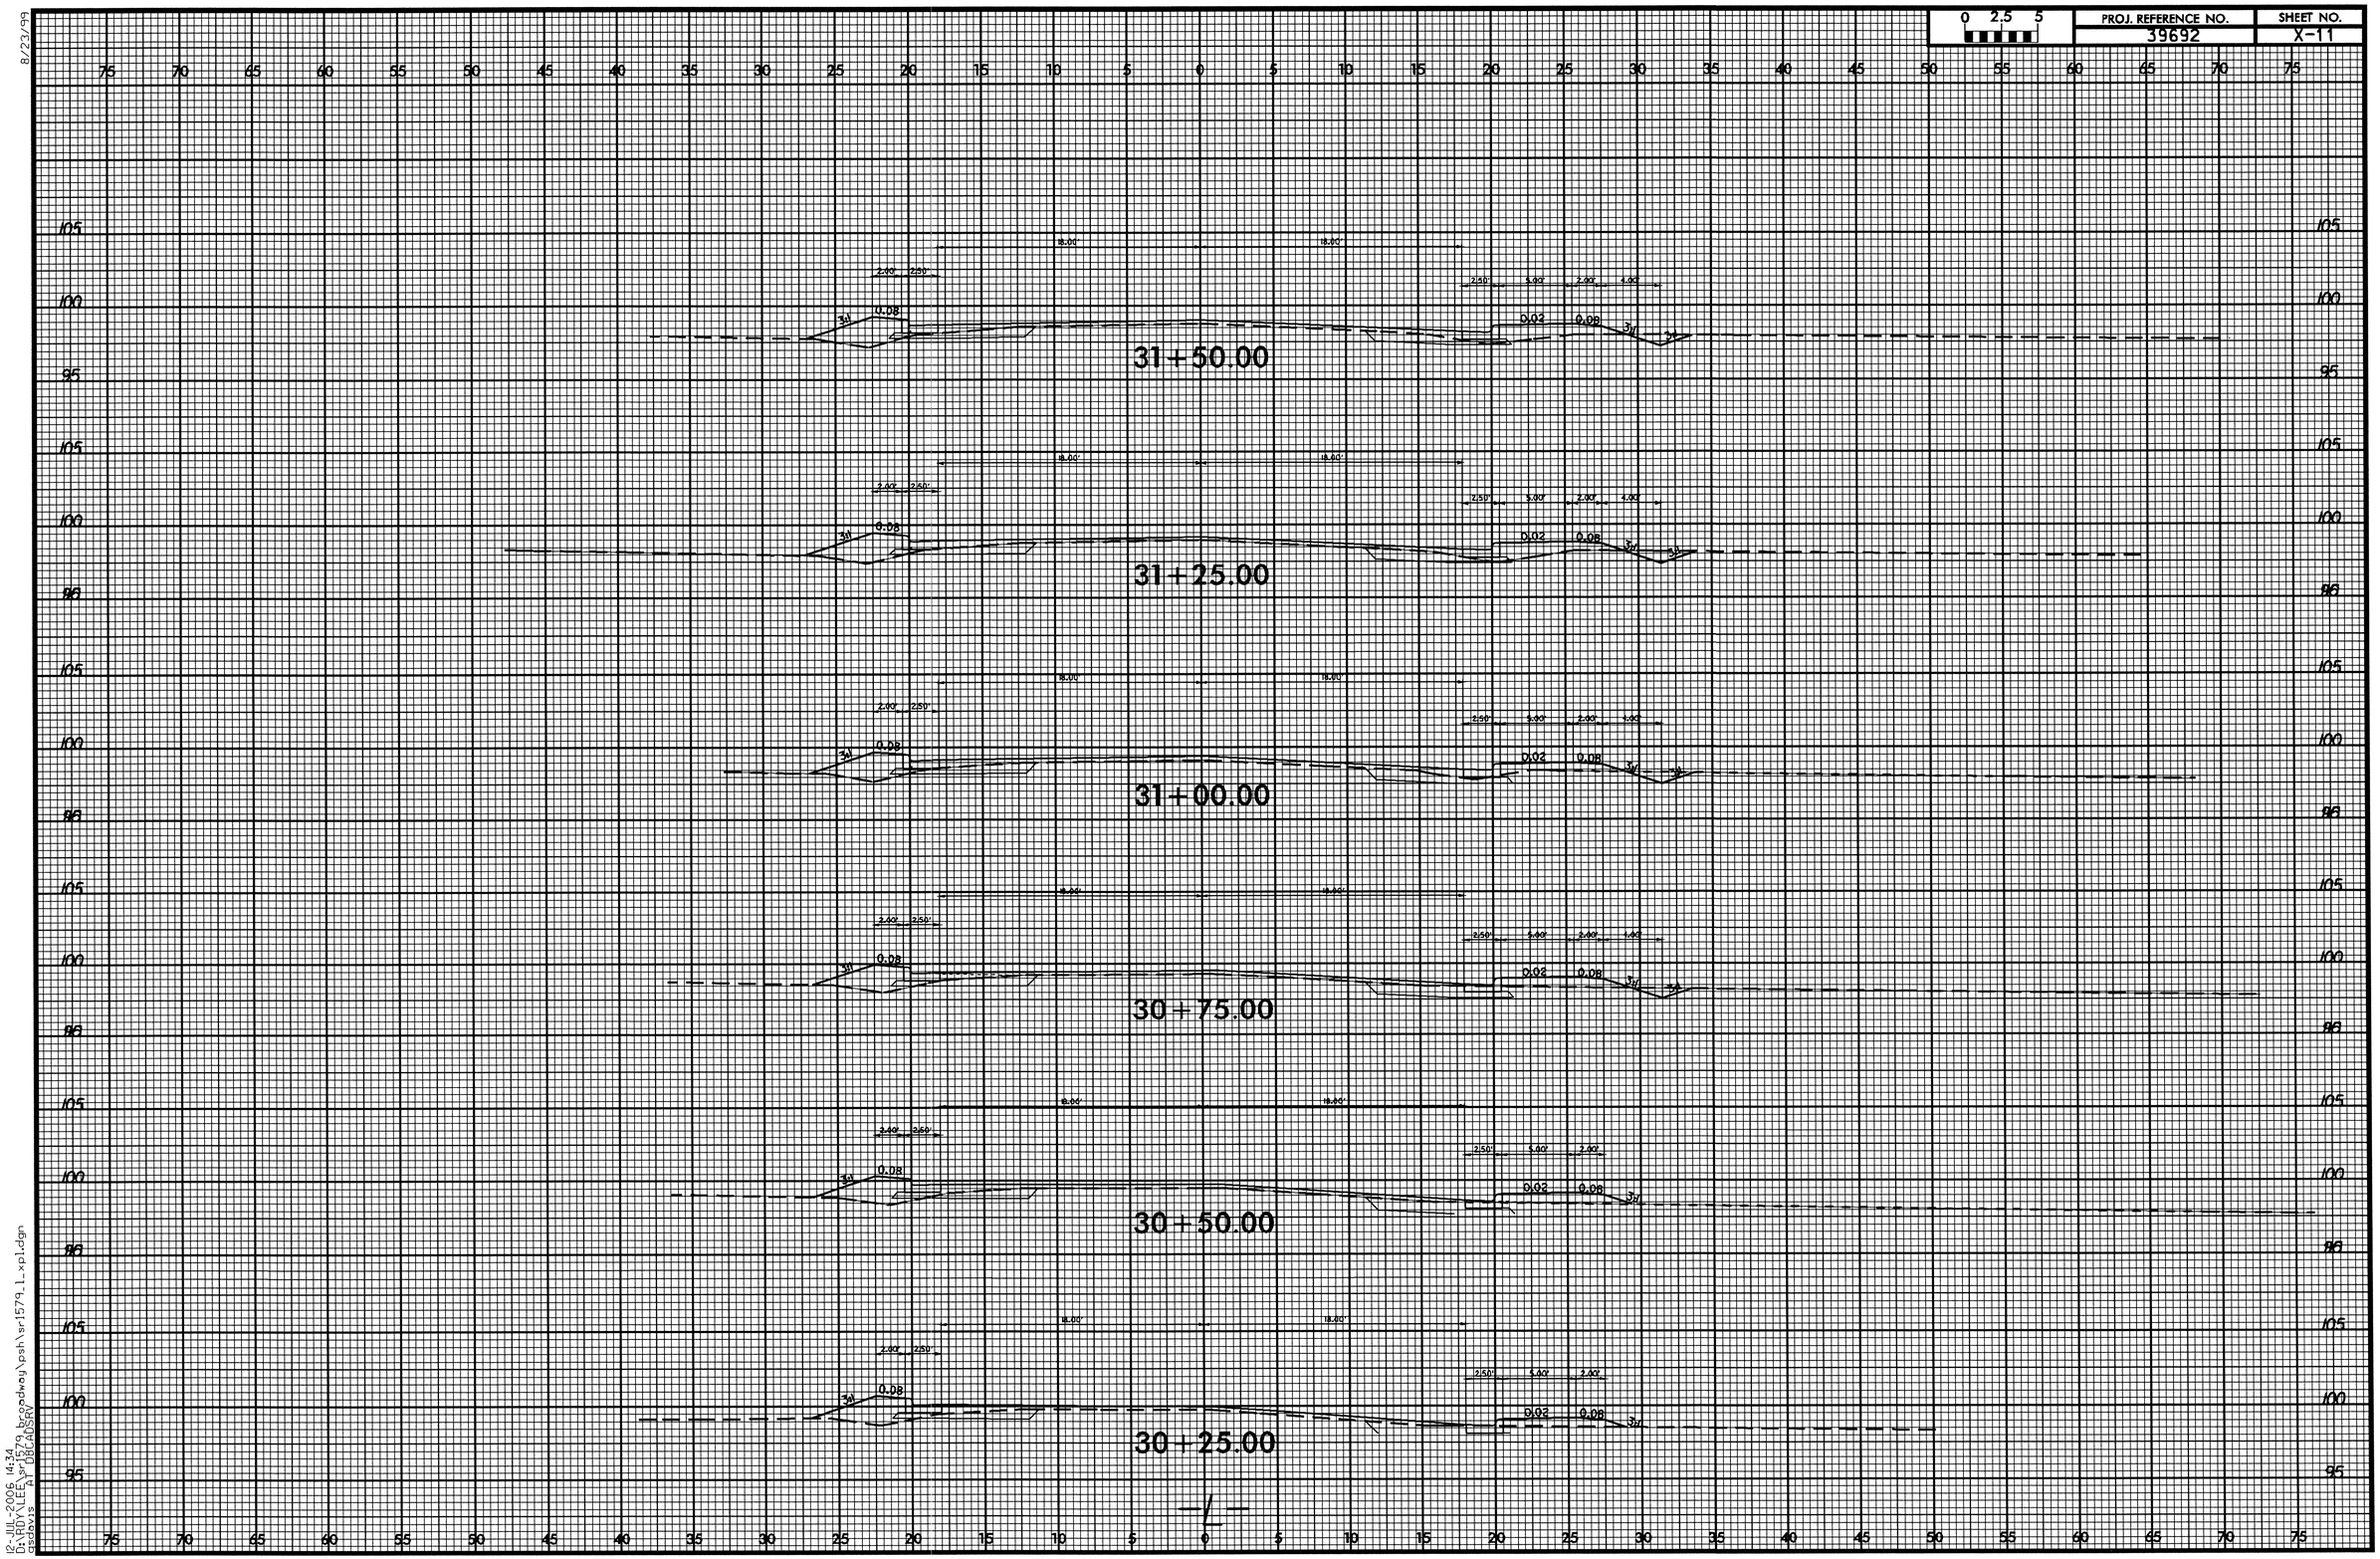

8/23/99

12-JUL-2006 14:34
D:\RDY\LEE\sr1579_broadway\psh\sr1579_1_xpl.dgn
gsdavis AT DBCADSRV

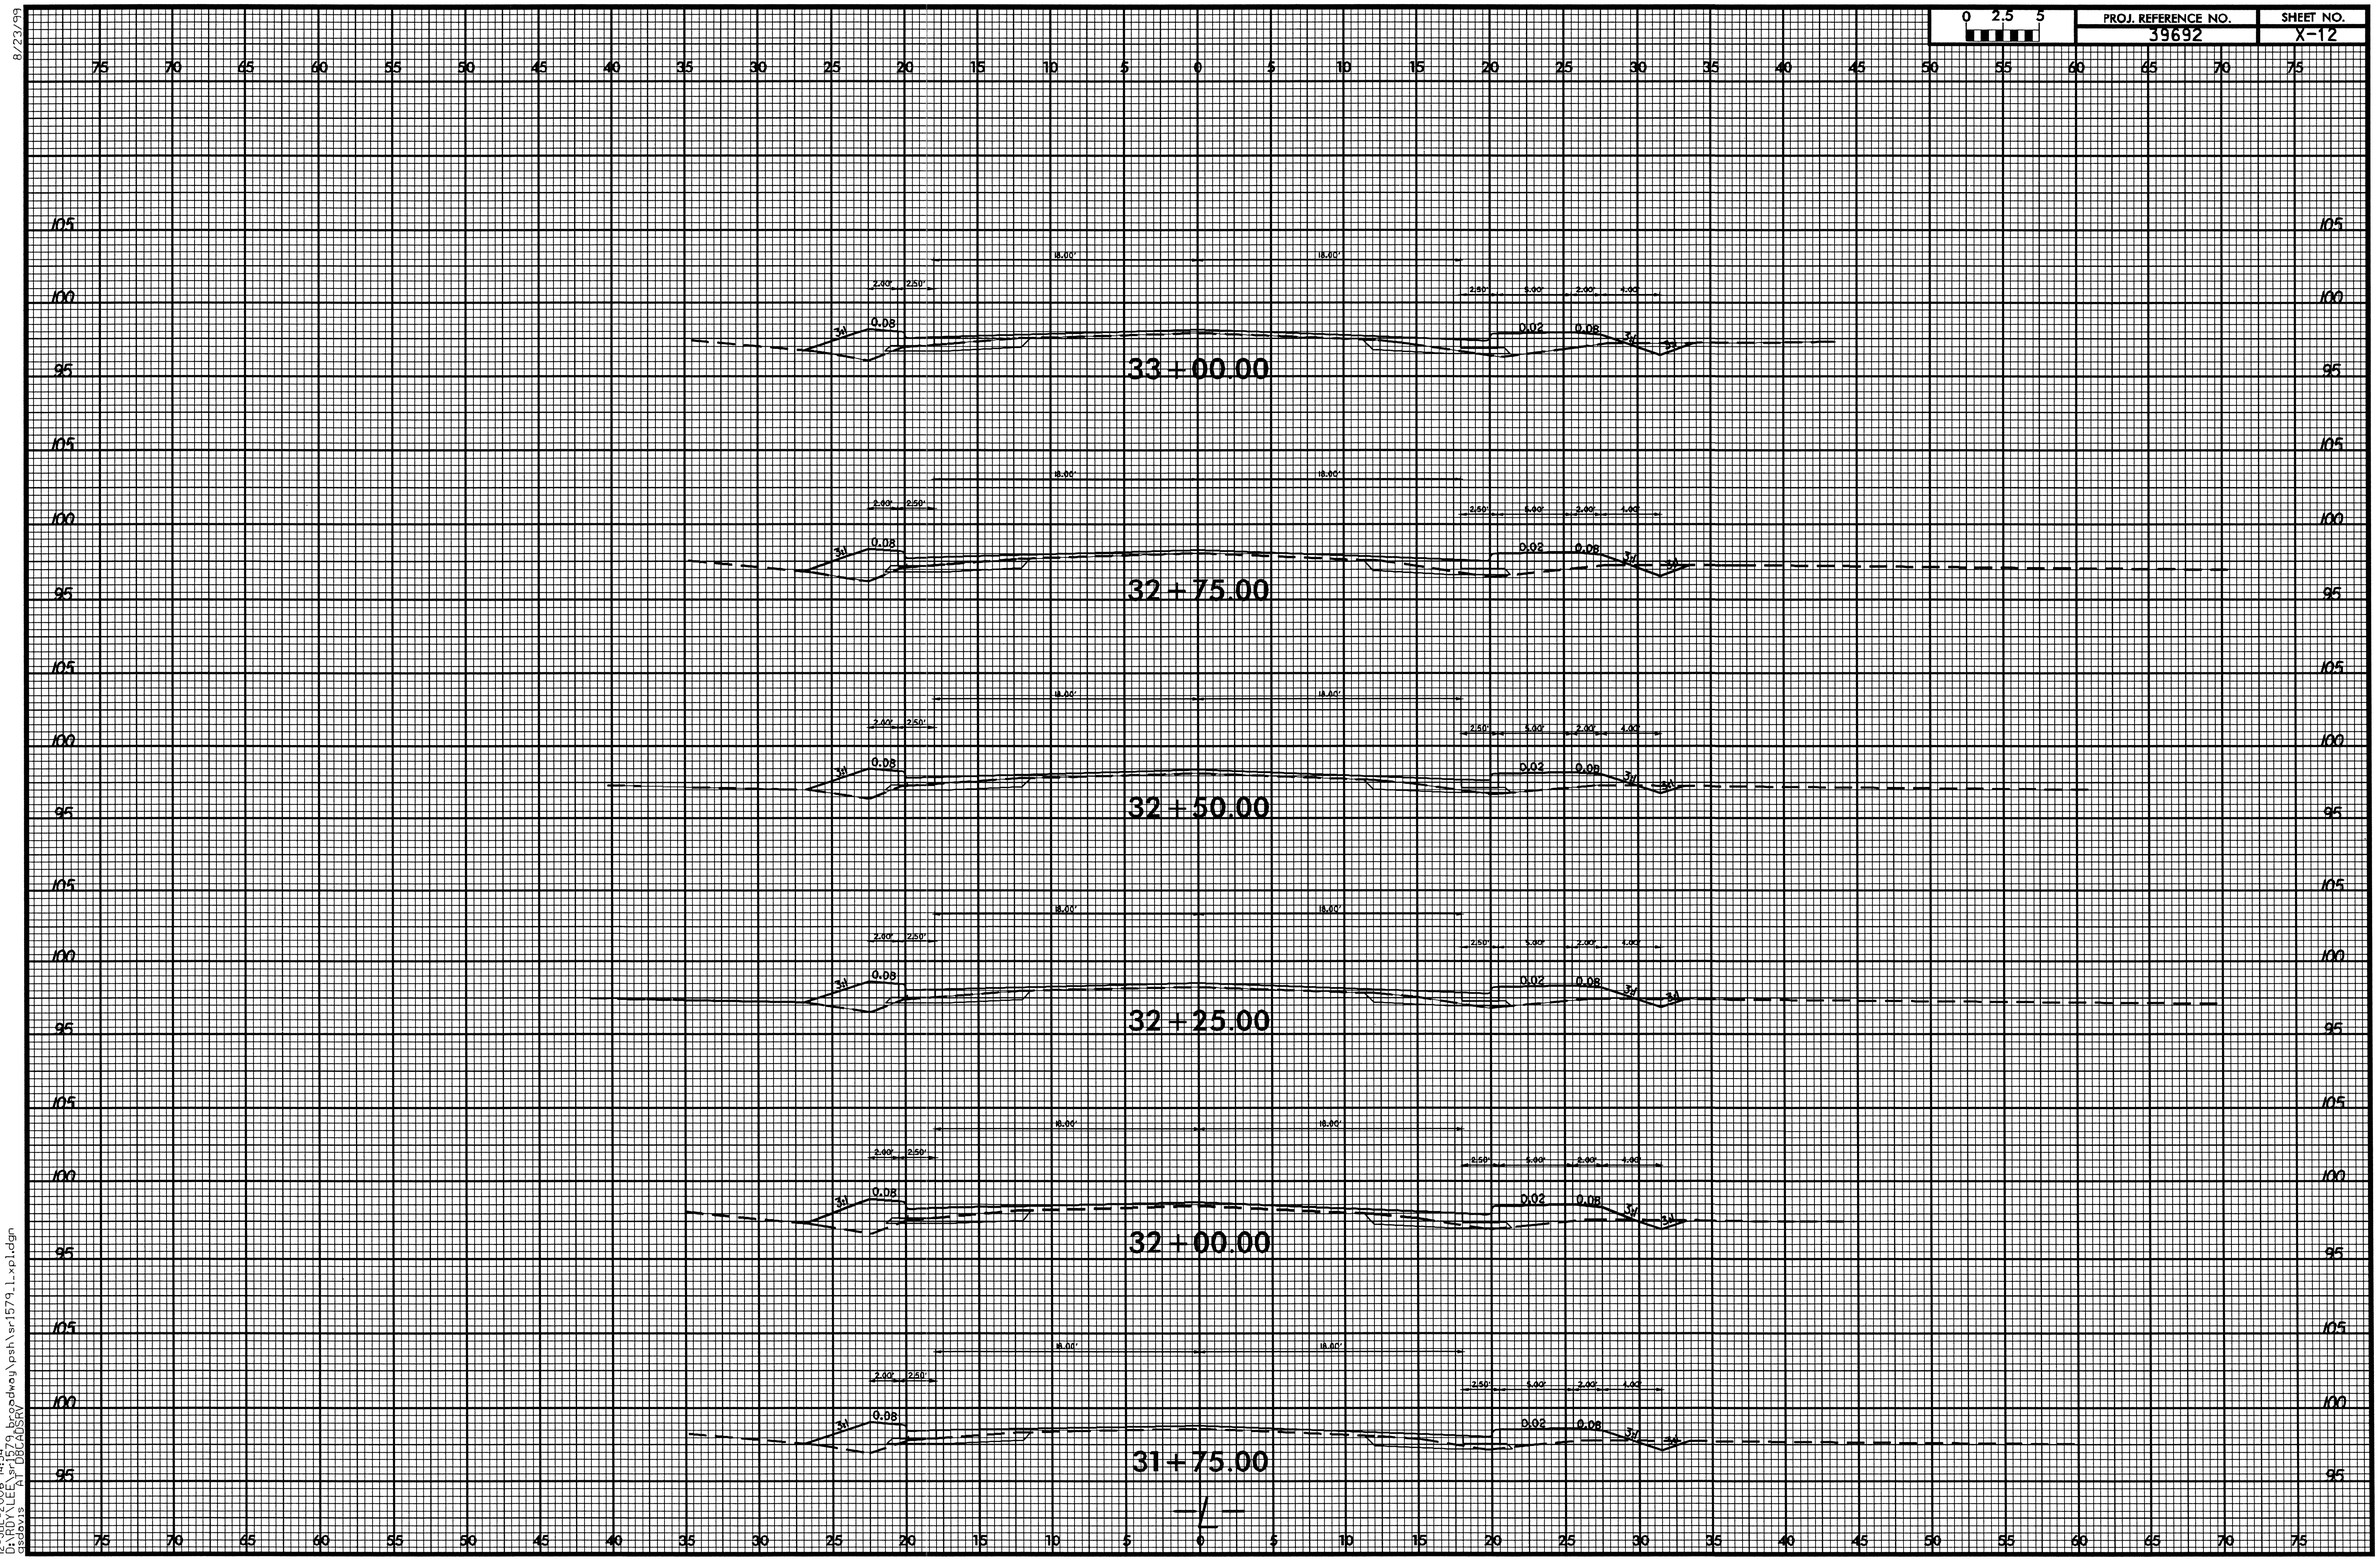

8/23/99

12-JUL-2006 14:34
D:\RDY\LEE\sr1579_broadway\psh\sr1579_1_xpl.dgn
gsdavis AT DBCADSRV

PROJ. REFERENCE NO.	SHEET NO.
39692	X-13

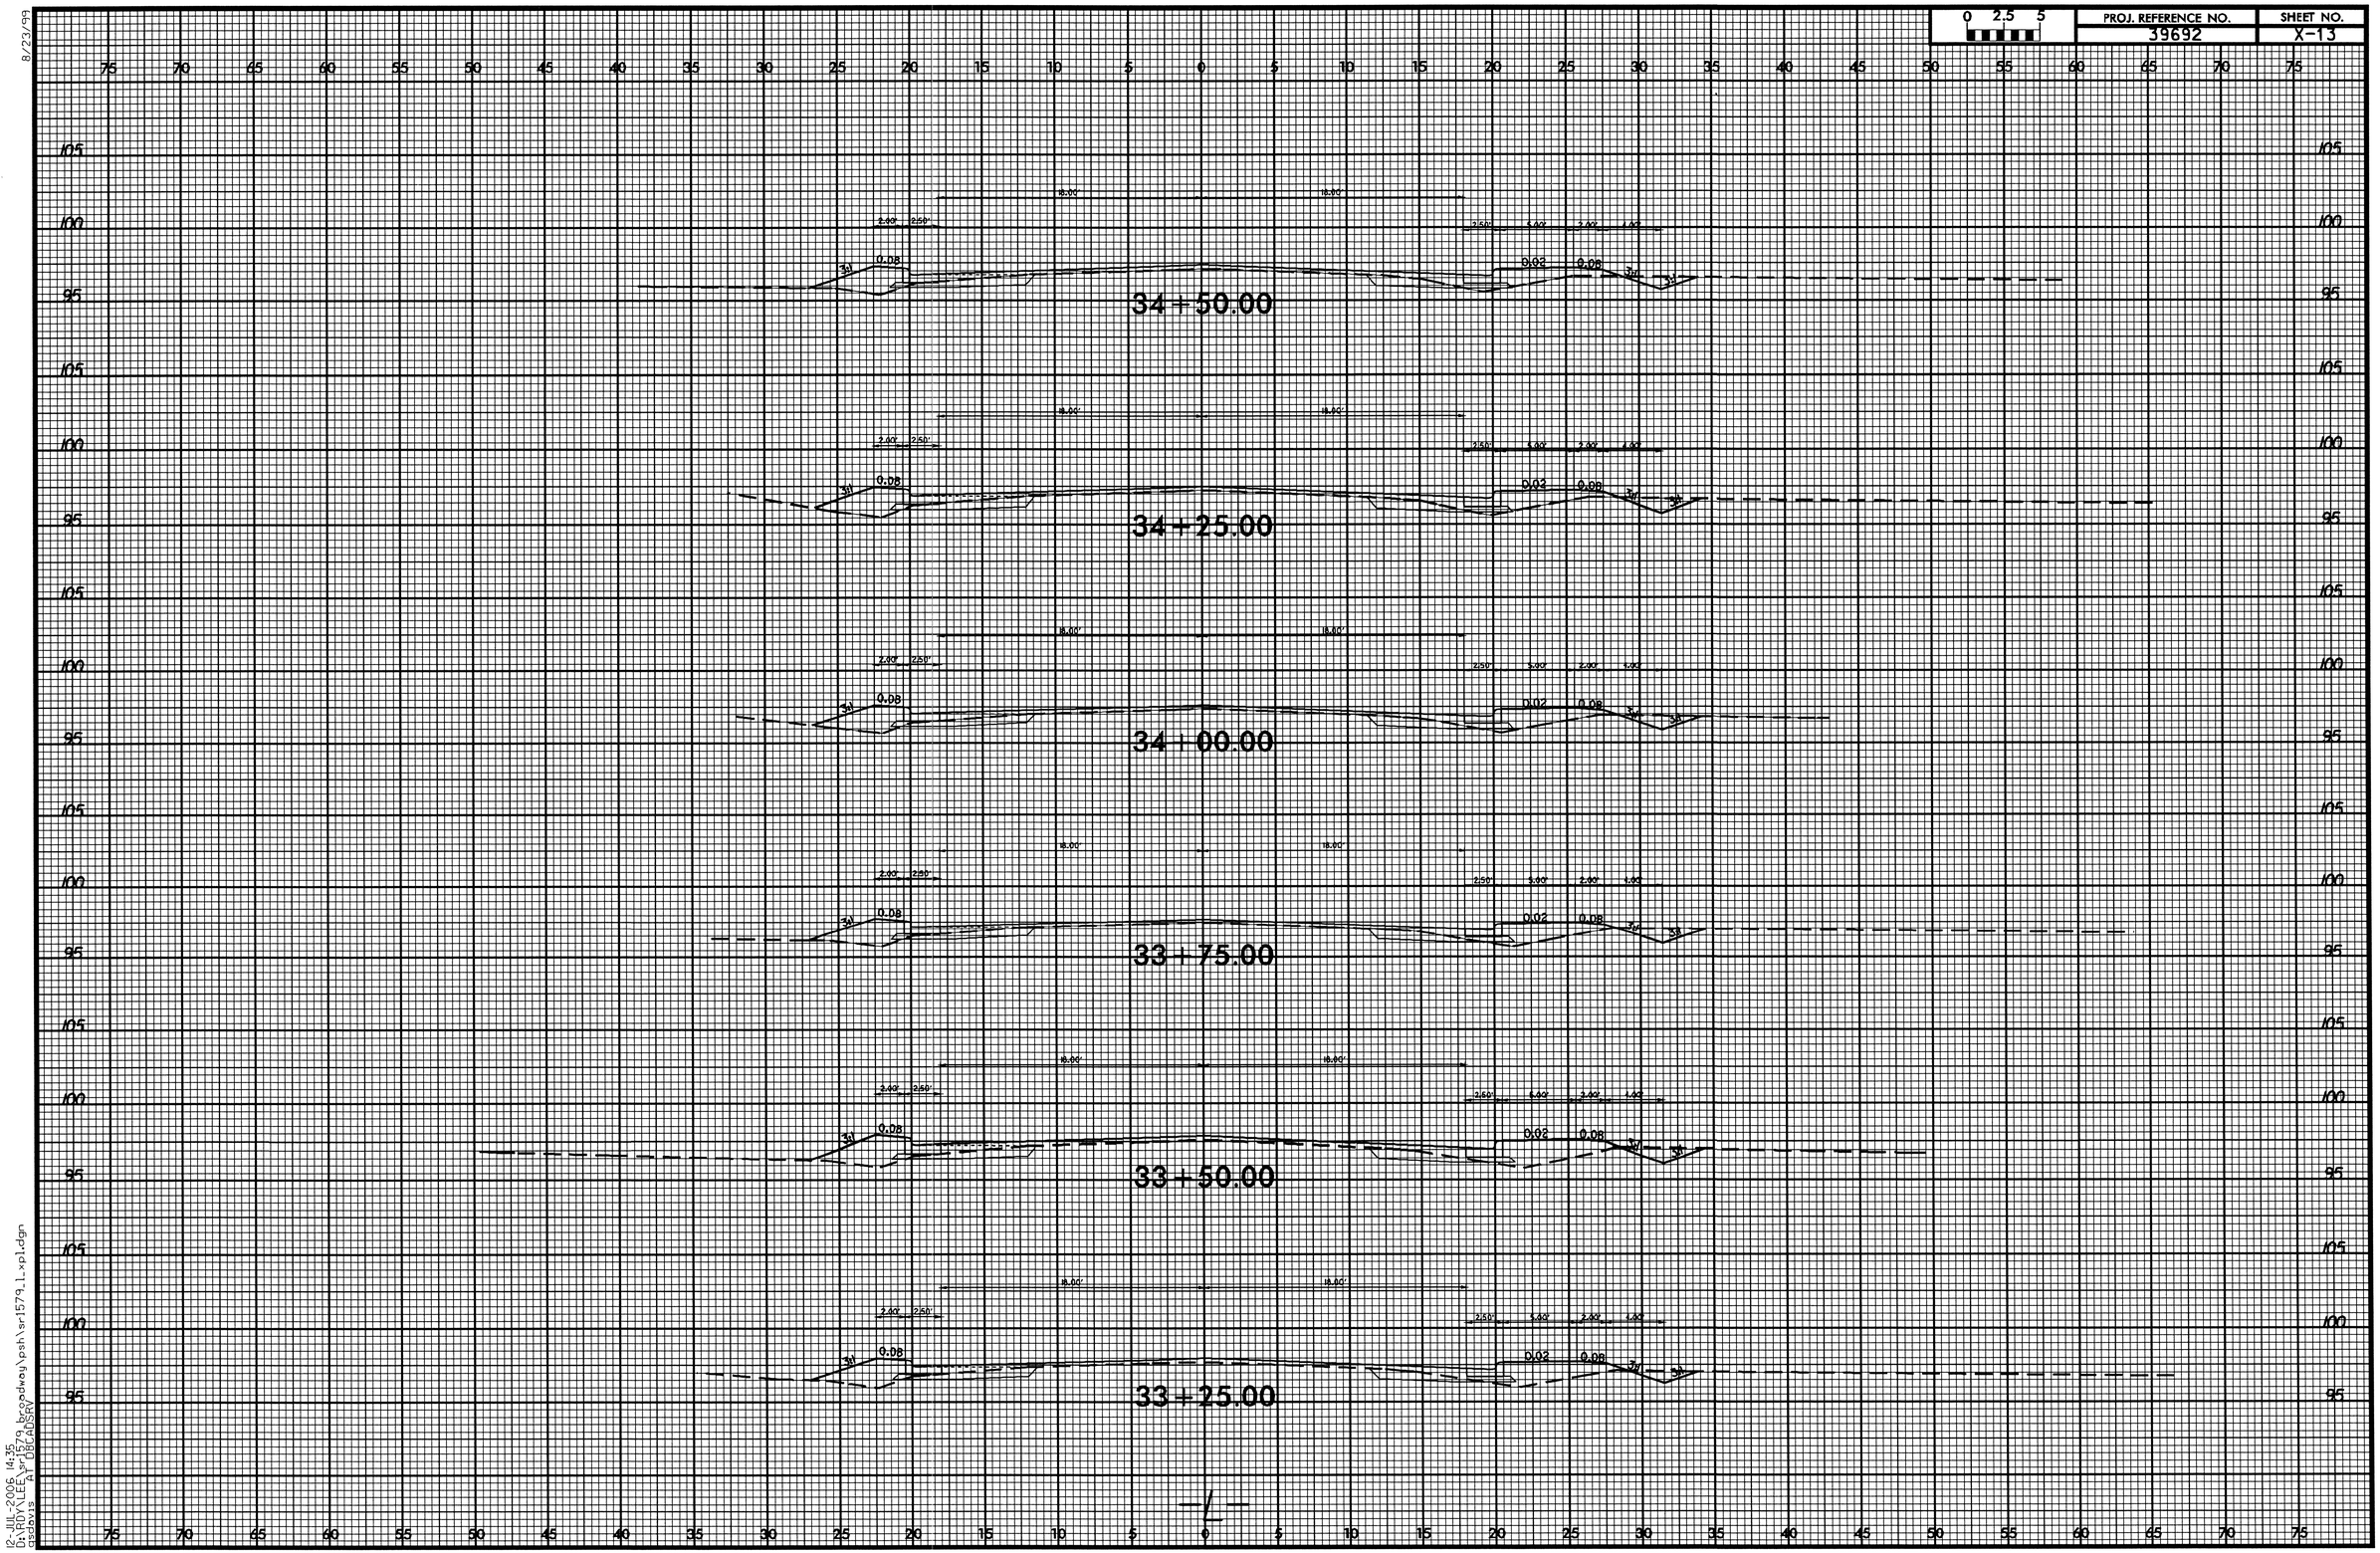

8/23/99

12-JUL-2006 14:35
D:\RDY\LEE\sr1579_broadway\psh\sr1579_1_xp1.dgn
gsdavis AT DBCADSRV

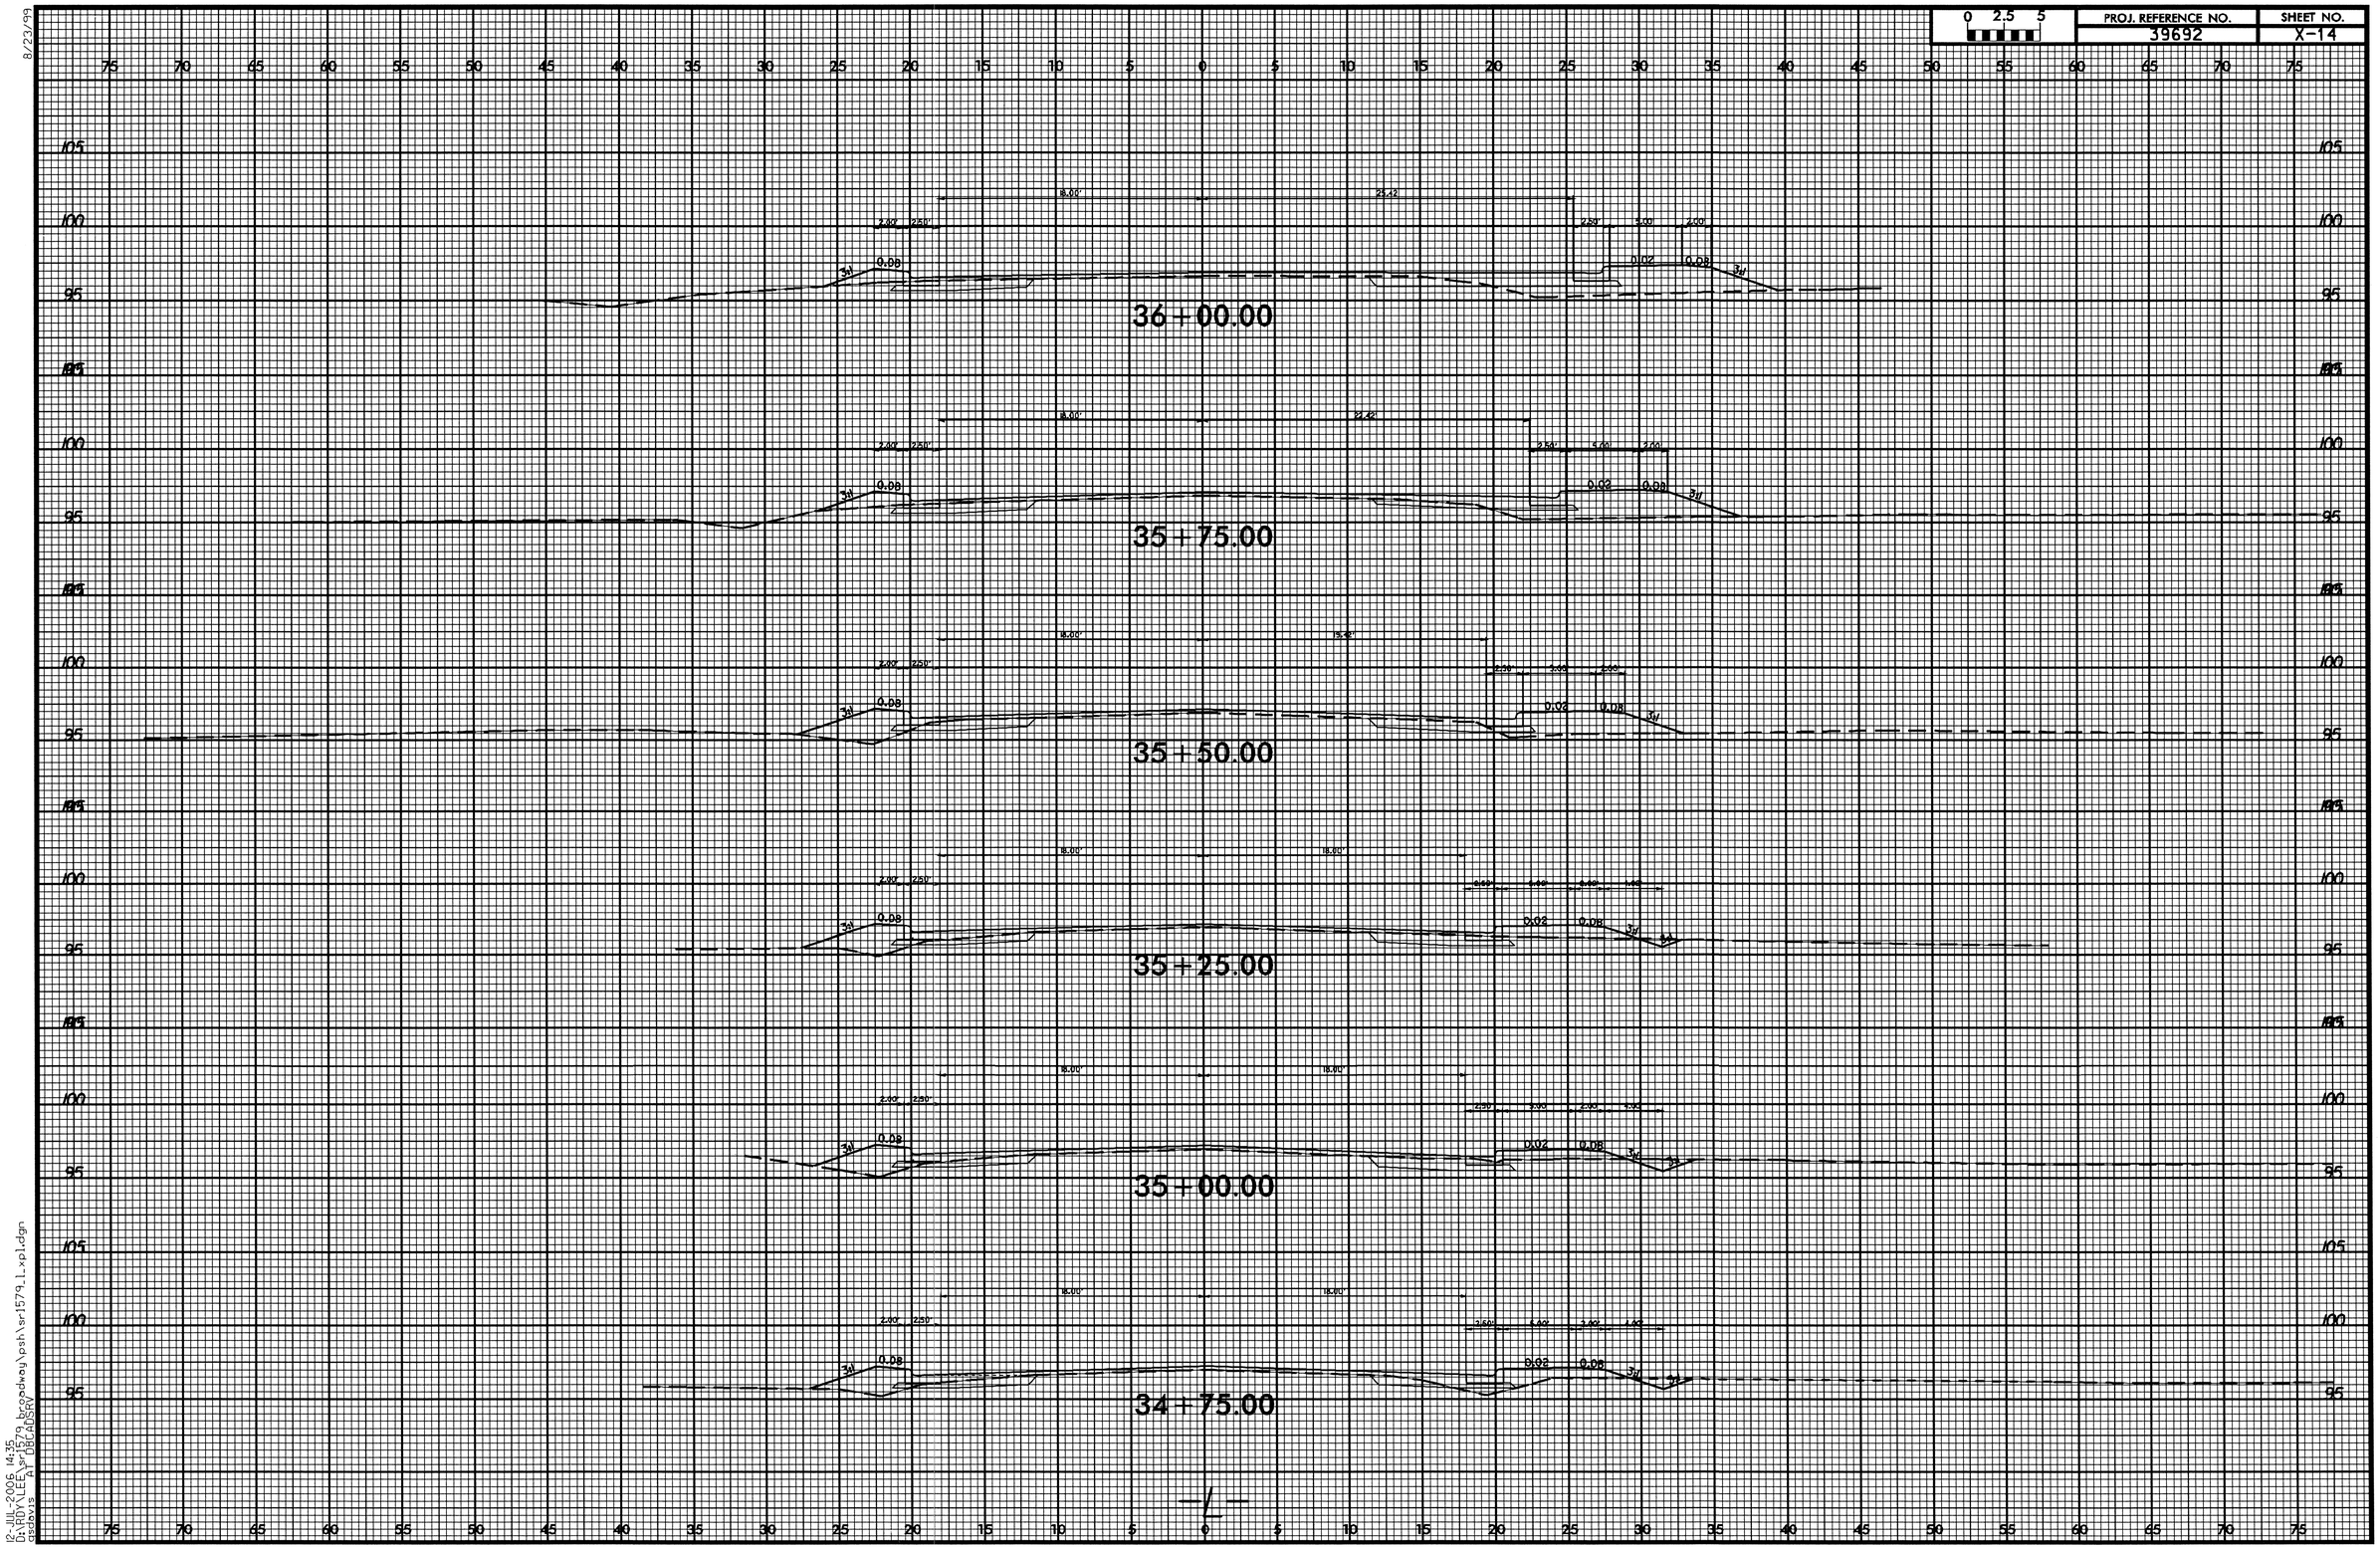

8/23/99

12-JUL-2006 14:35
D:\RDY\LEE\sr1579_broadway\psh\sr1579_1_xpl.dgn
asdavis AT DBCADSRV

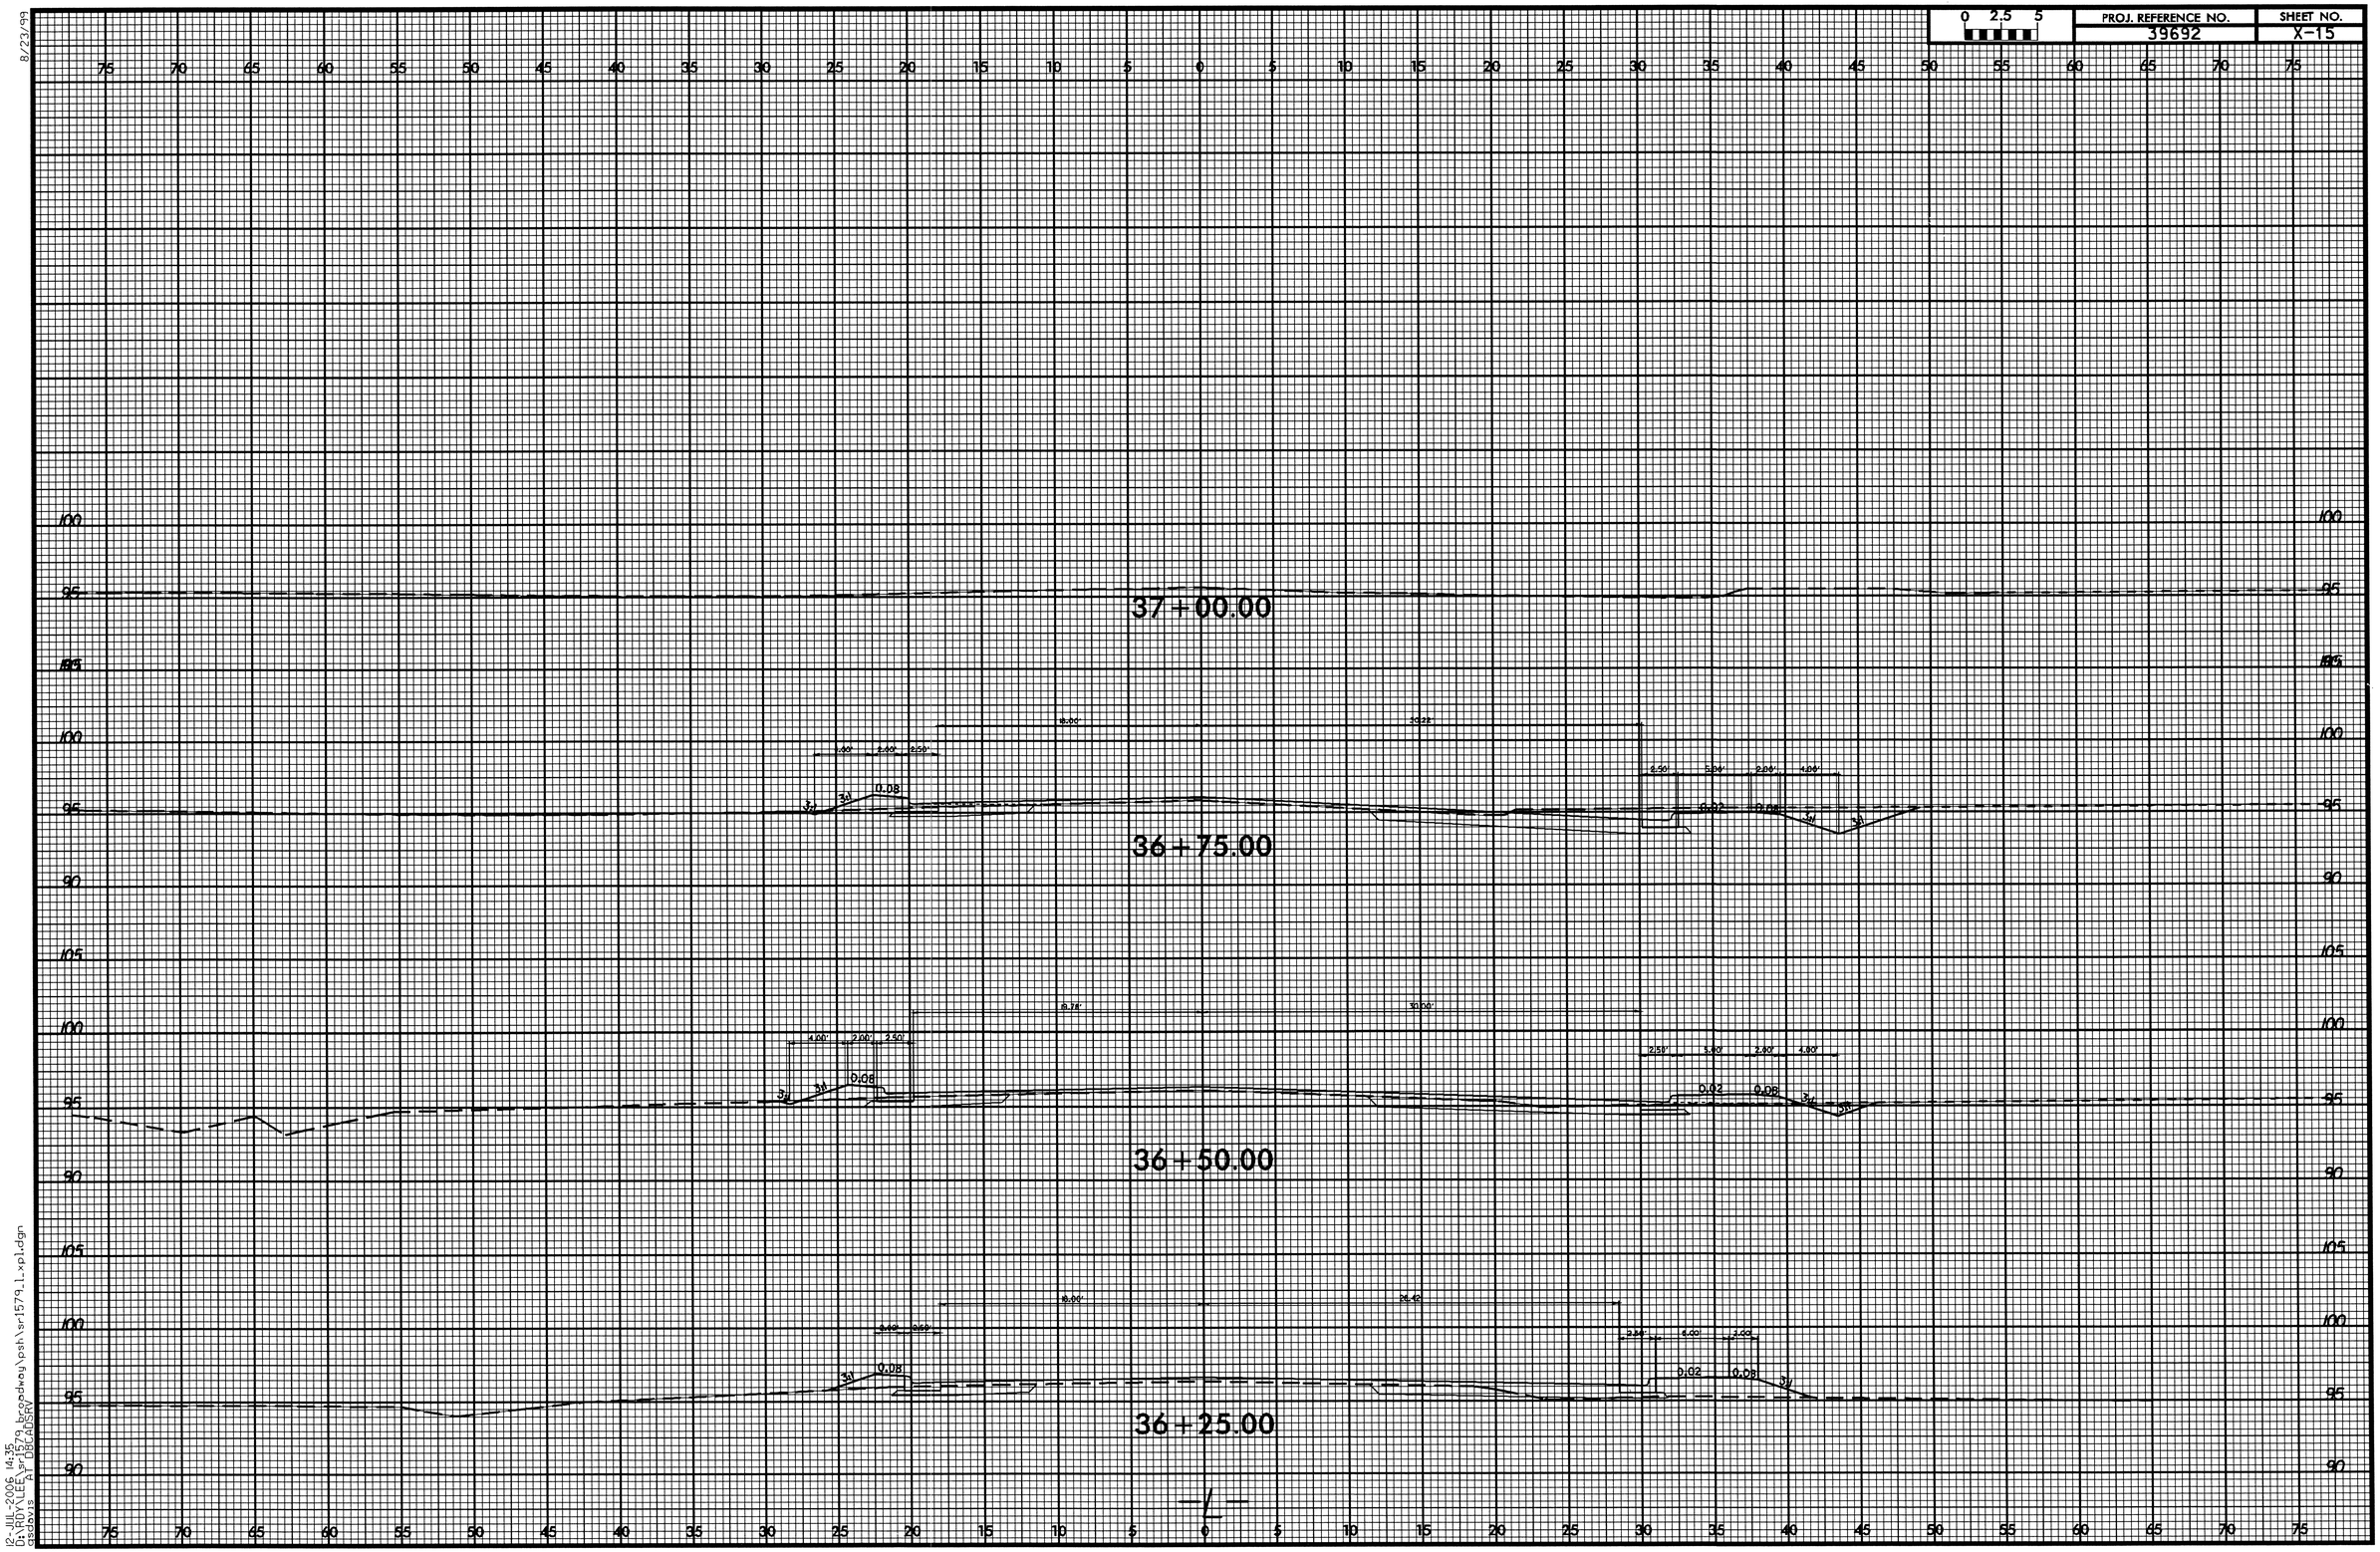

8/23/99

12-JUL-2006 14:35
D:\RDY\LEE\sr1579_broadway\psh\sr1579_l_xpl.dgn
asdavis AT DBCADSRV