PROJ. REFERENCE NO.	SHEET NO.
U-3603	X-0

STATE OF NORTH CAROLINA
DIVISION OF HIGHWAYS

CROSS-SECTION SUMMARY

Station L	Uncl. Exc. (cu. yd.)	Embt (cu. yd.)	Station L	Uncl. Exc. (cu. yd.)	Embt (cu. yd.)
11+50.00	0	0	38+00.00	46	7
12+00.00	27	0	38+50.00	49	2
12+50.00	46	0	39+00.00	88	0
13+00.00	63	0	39+50.00	134	0
13+50.00	76	0	40+00.00	148	0
14+00.00	86	0	40+50.00	150	0
14+50.00	90	0	41+00.00	144	0
15+00.00	88	0	41+50.00	117	0
15+50.00	73	0	42+00.00	67	2
16+00.00	55	0	42+50.00	53	2
16+50.00	54	0	43+00.00	73	0
17+00.00	54	0	43+50.00	66	0
17+50.00	51	2	44+00.00	43	109
18+00.00	49	3	44+50.00	27	184
18+50.00	52	1	45+00.00	29	99
19+00.00	53	0	45+50.00	44	26
19+50.00	52	0	46+00.00	56	2
20+00.00	51	0	46+50.00	55	0
20+50.00	48	0	47+00.00	51	1
21+00.00	49	0	47+50.00	50	0
21+50.00	51	0	48+00.00	49	0
22+00.00	49	0	48+50.00	50	0
22+50.00	57	0	49+00.00	43	1
23+00.00	65	0	49+50.00	37	1
23+50.00	60	0	50+00.00	40	0
24+00.00	65	0	50+50.00	35	0
24+50.00	75	0	51+00.00	25	0
25+00.00	56	0	51+50.00	17	0
25+50.00	37	0	52+00.00	7	0
26+00.00	36	4			
26+50.00	56	3			
27+00.00	86	0			
27+50.00	85	0			
28+00.00	65	5			
28+50.00	47	11			
29+00.00	41	13			
29+50.00	45	11			
30+00.00	37	12			
30+50.00	28	14			
31+00.00	44	5			
31+50.00	49	18			
32+00.00	32	55			
32+50.00	32	50			
33+00.00	42	27			
33+50.00	49	17			
34+00.00	57	3			
34+50.00	67	1			
35+00.00	66	1			
35+50.00	65	4			
36+00.00	60	14			
36+50.00	49	33			
37+00.00	44	37			
37+50.00	44	21			

Approximate quantities only. Unclassified excavation, borrow excavation, shoulder borrow, fine grading, clearing and grubbing, breaking of existing pavement and removal of existing pavement will be paid for at the lump sum price for "Grading".

8/23/99

0 10	PROJ. REFERENCE NO.	SHEET NO.
	U-3603	X-1

150 140 130 120 110 100 90 80 70 60 50 40 30 20 10 0 10 20 30 40 50 60 70 80 90 100 110 120 130 140 150

760

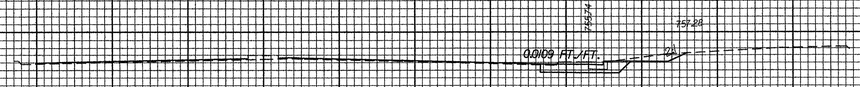

C 20.08 27.00
F 0.00 0.00

11+00.00

760

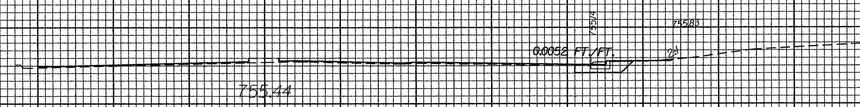

C 9.07 9.00
F 0.11 0.00

11+50.00

760

Approximate quantities only. Unclassified excavation, borrow excavation, shoulder borrow, fine grading, clearing and grubbing, breaking of existing pavement and removal of existing pavement will be paid for at the lump sum price for "Grading".

150 140 130 120 110 100 90 80 70 60 50 40 30 20 10 0 10 20 30 40 50 60 70 80 90 100 110 120 130 140 150

02-FEB-2007 15:08
D:\RDY Mecklenburg\Albemarle\xsc\albemarle_ma7.xpl
TBurleson AT DOTCAD206456

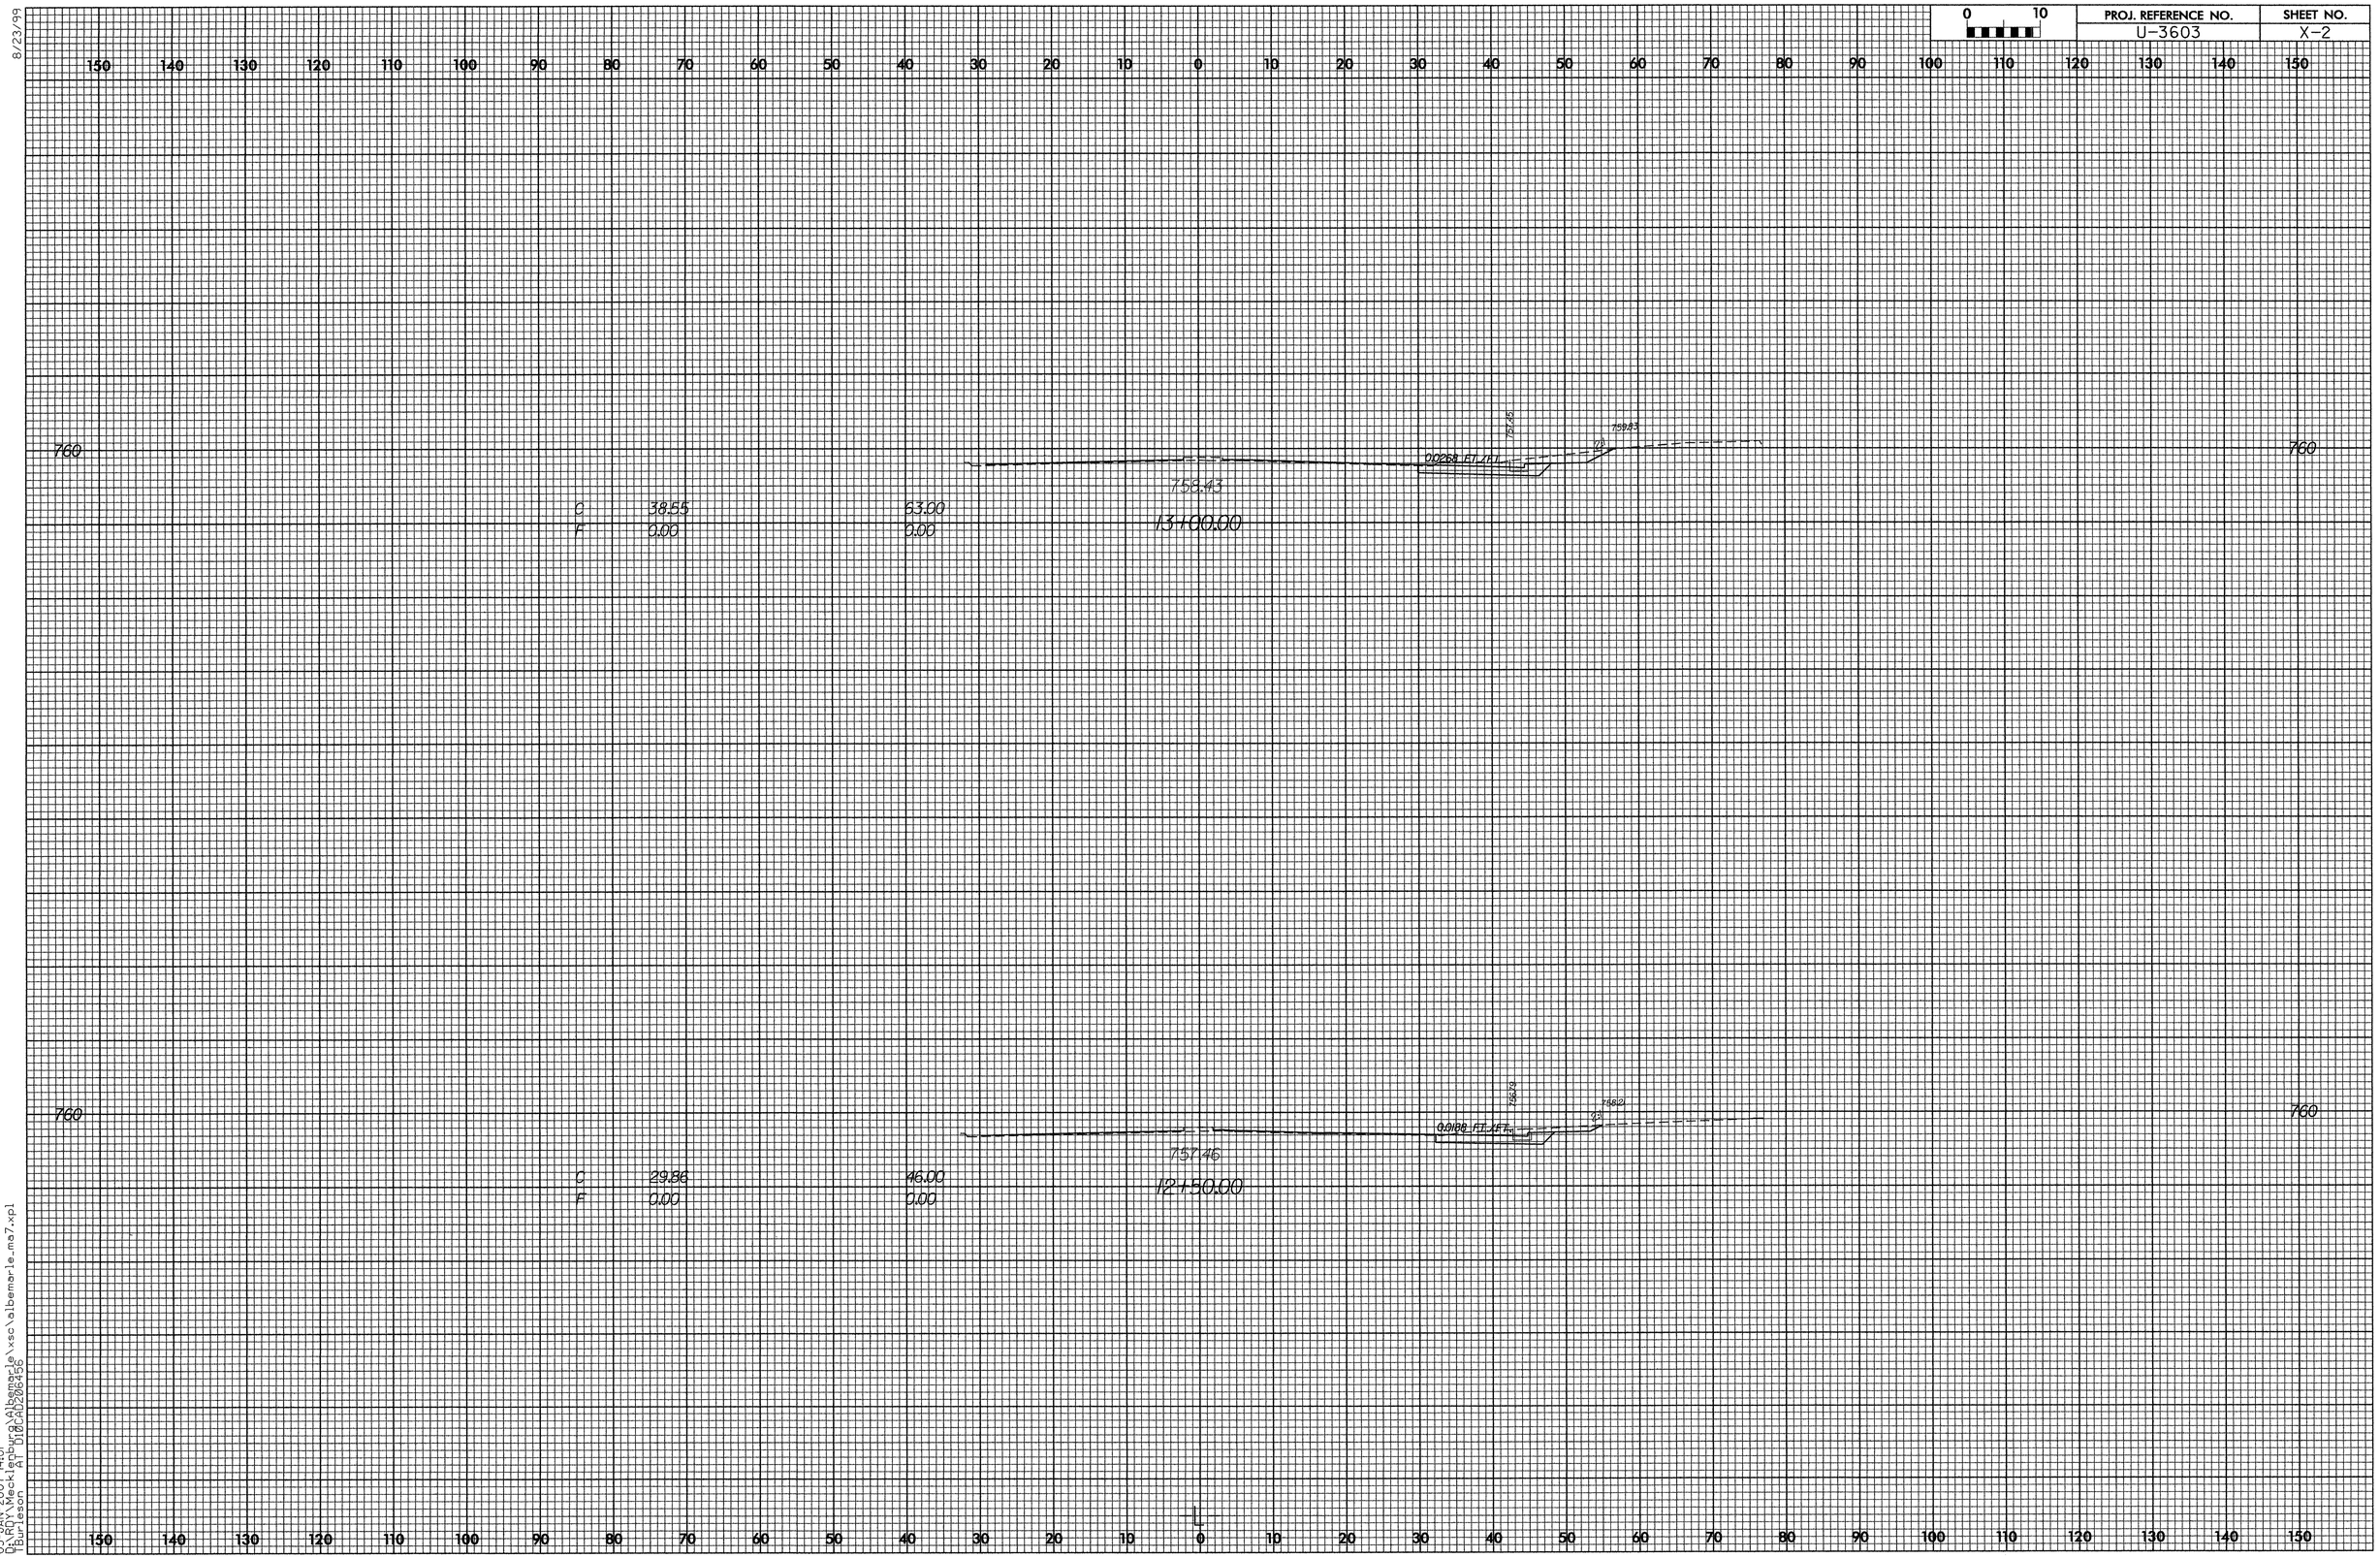

8/23/99

03-JAN-2007 14:01
D:\RDY\Mecklenburg\Albemarle\xsc\albemarle_ma7.xpl
T Burleson AT 010CAD206456

PROJ. REFERENCE NO.	SHEET NO.
U-3603	X-3

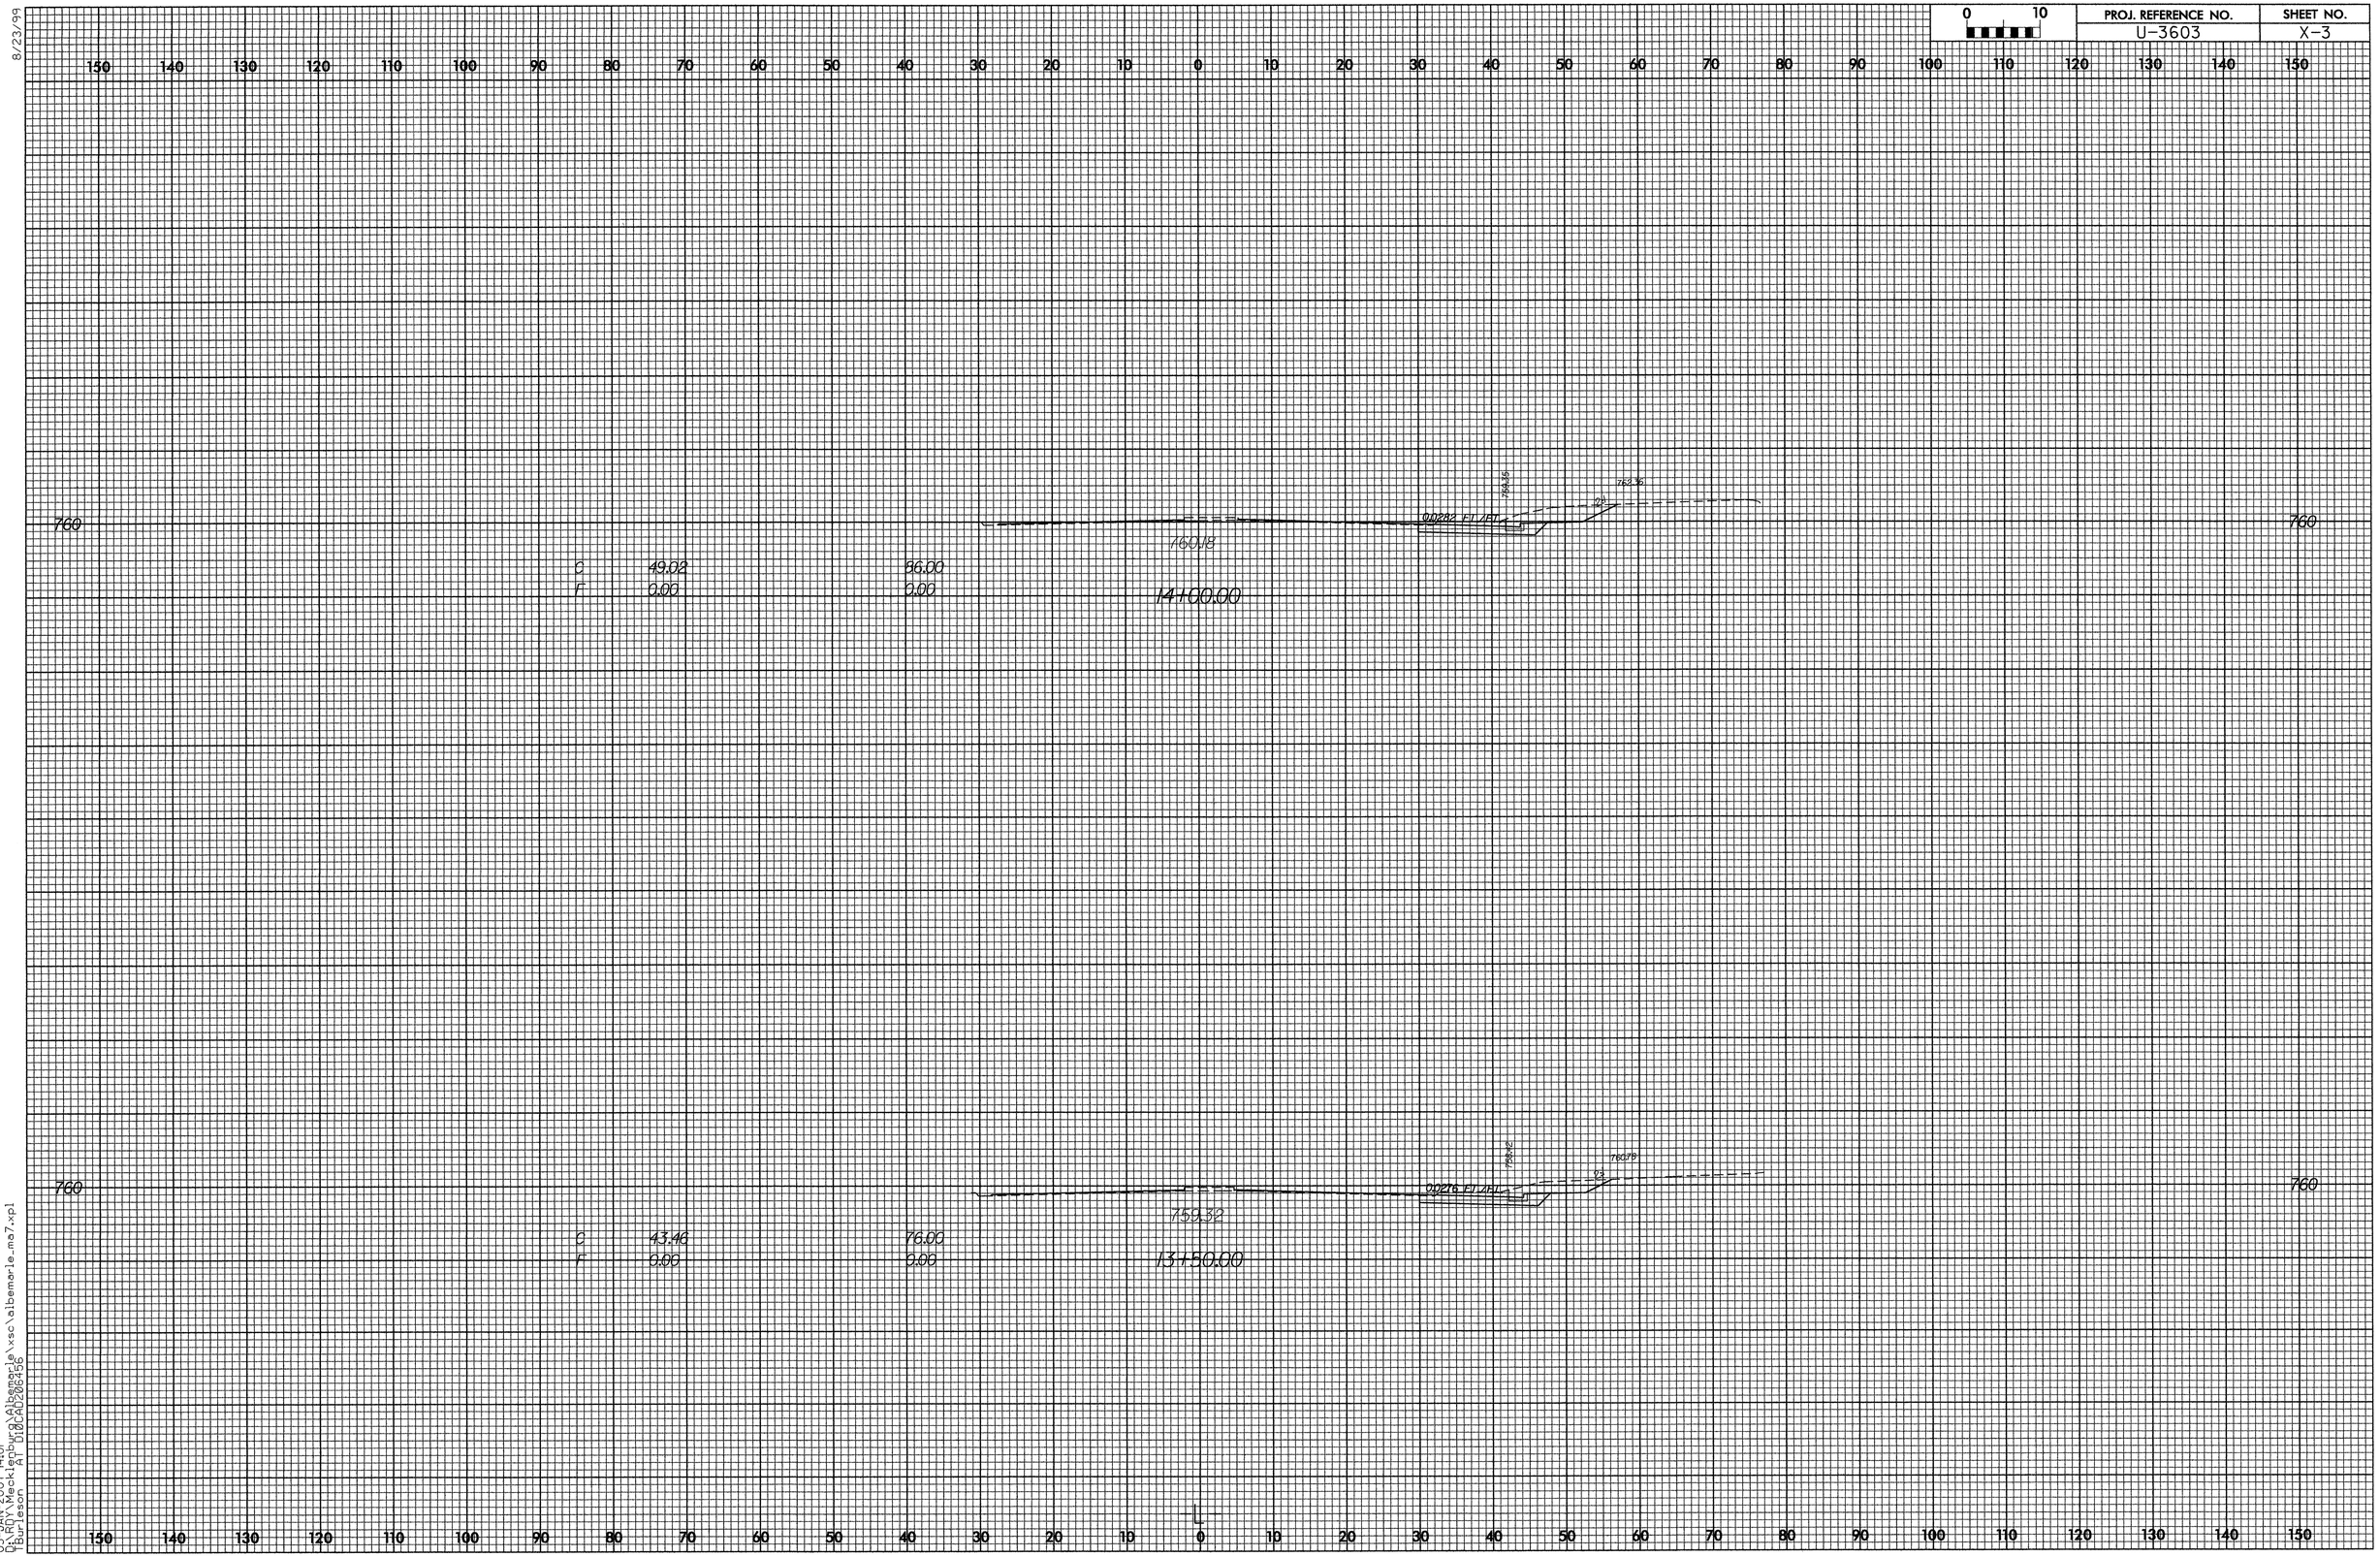

8/23/99

03-JAN-2007 14:01
D:\RDY\Mecklenburg\Albemarle\xsc\albemarle_ma7.xpl
TBurleson AT 010CAD206456

PROJ. REFERENCE NO.	SHEET NO.
U-3603	X-4

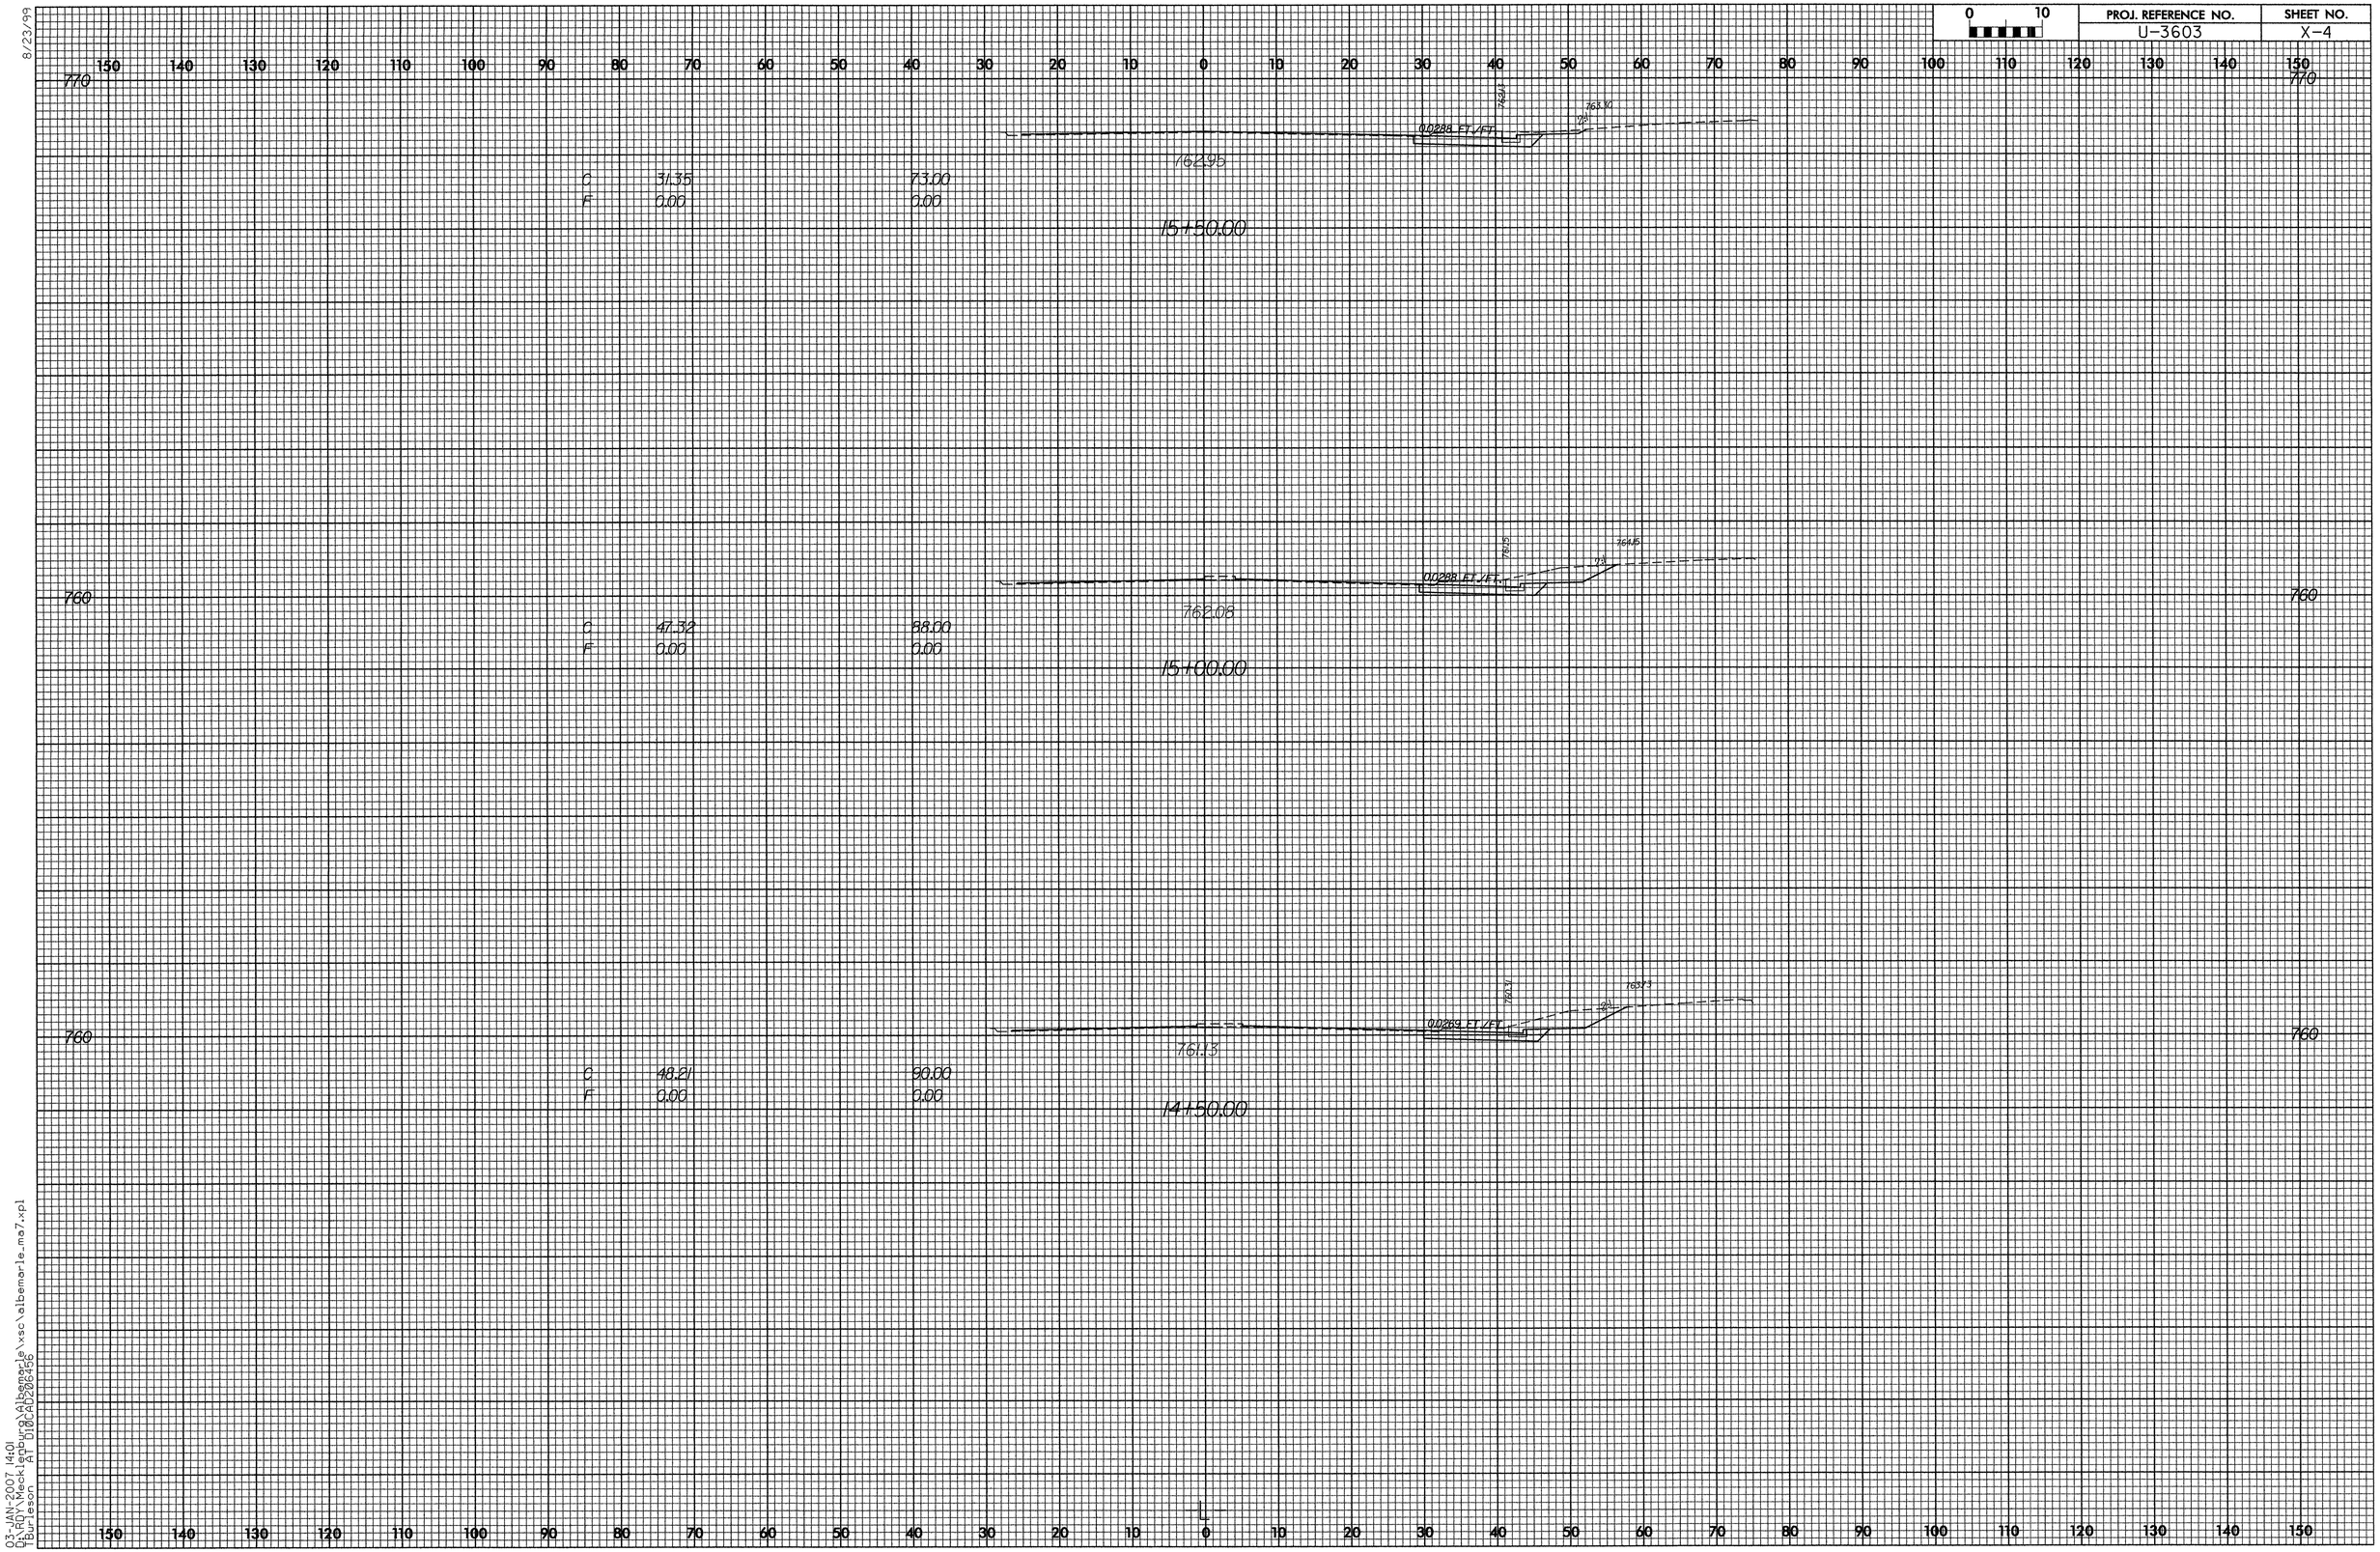

8/23/99

03-JAN-2007 14:01
D:\RDY\Mecklenburg\Albemarle\xsc\albemarle_ma7.xpl
TBurleson AT D10CAD206456

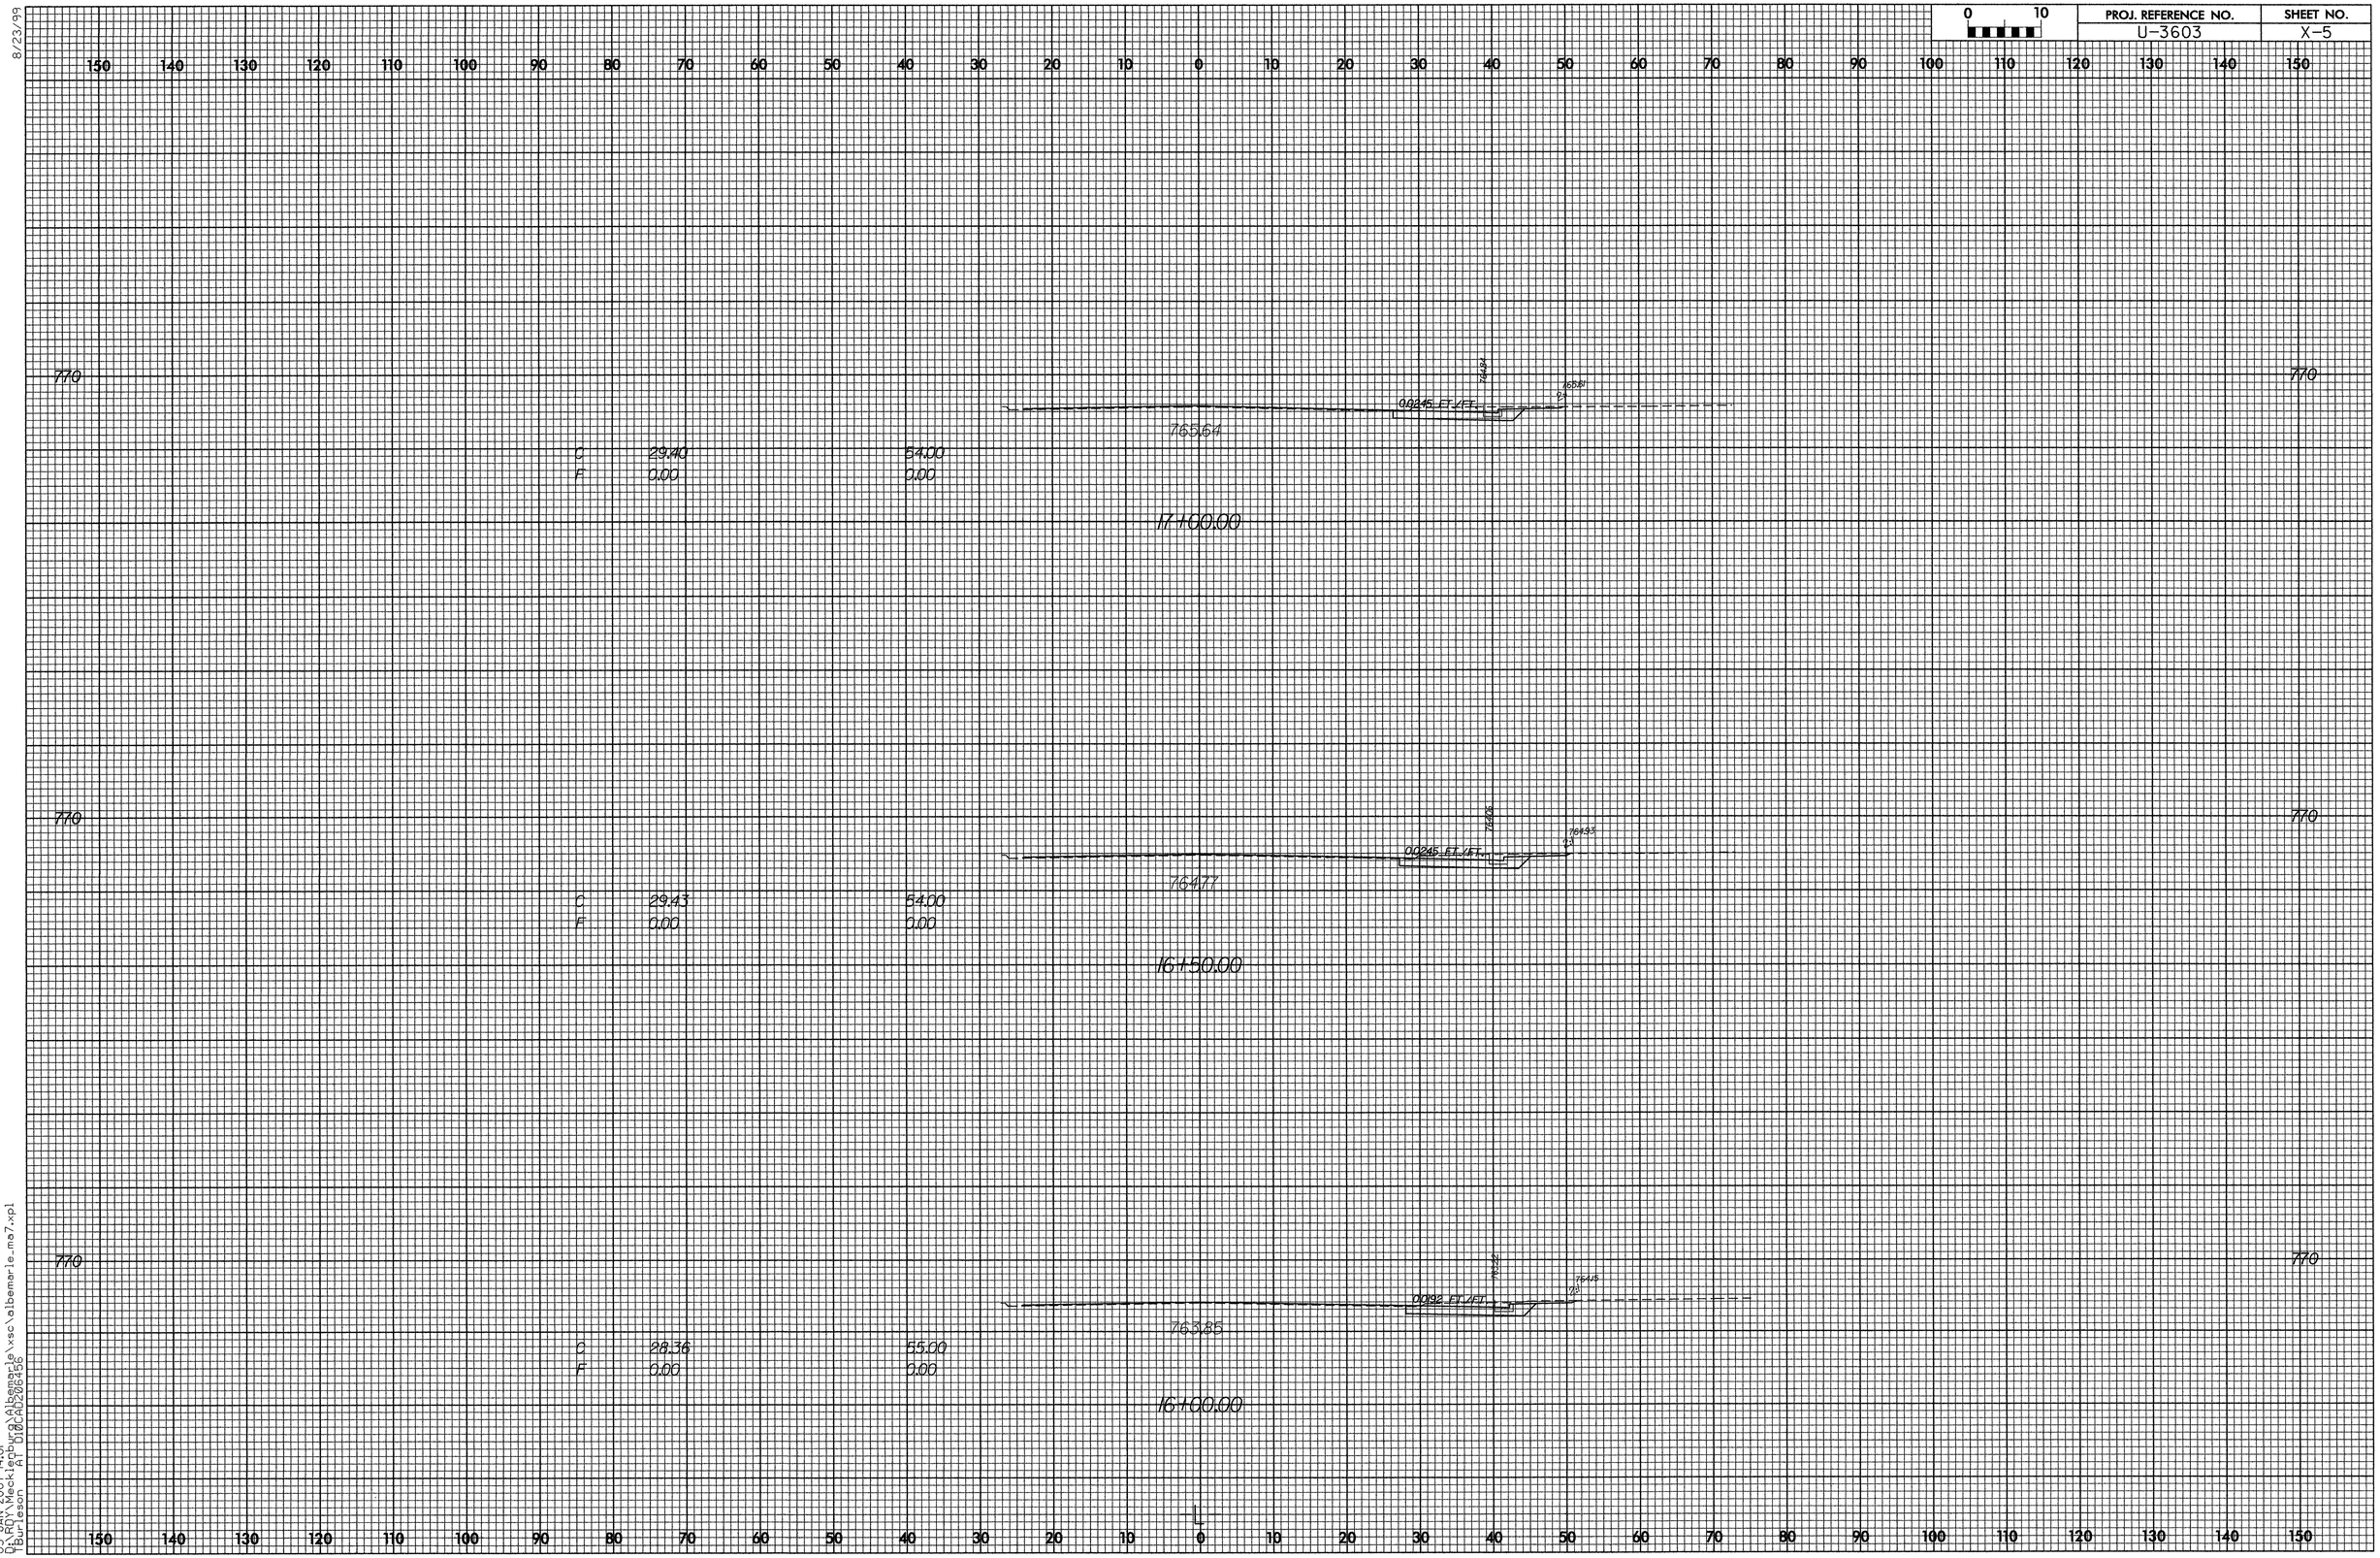

8/23/99

03-JAN-2007 14:01
D:\RDY\Mecklenburg\Albemarle\xsc\albemarle_ma7.xpl
TBurleson AT 010CAD206456

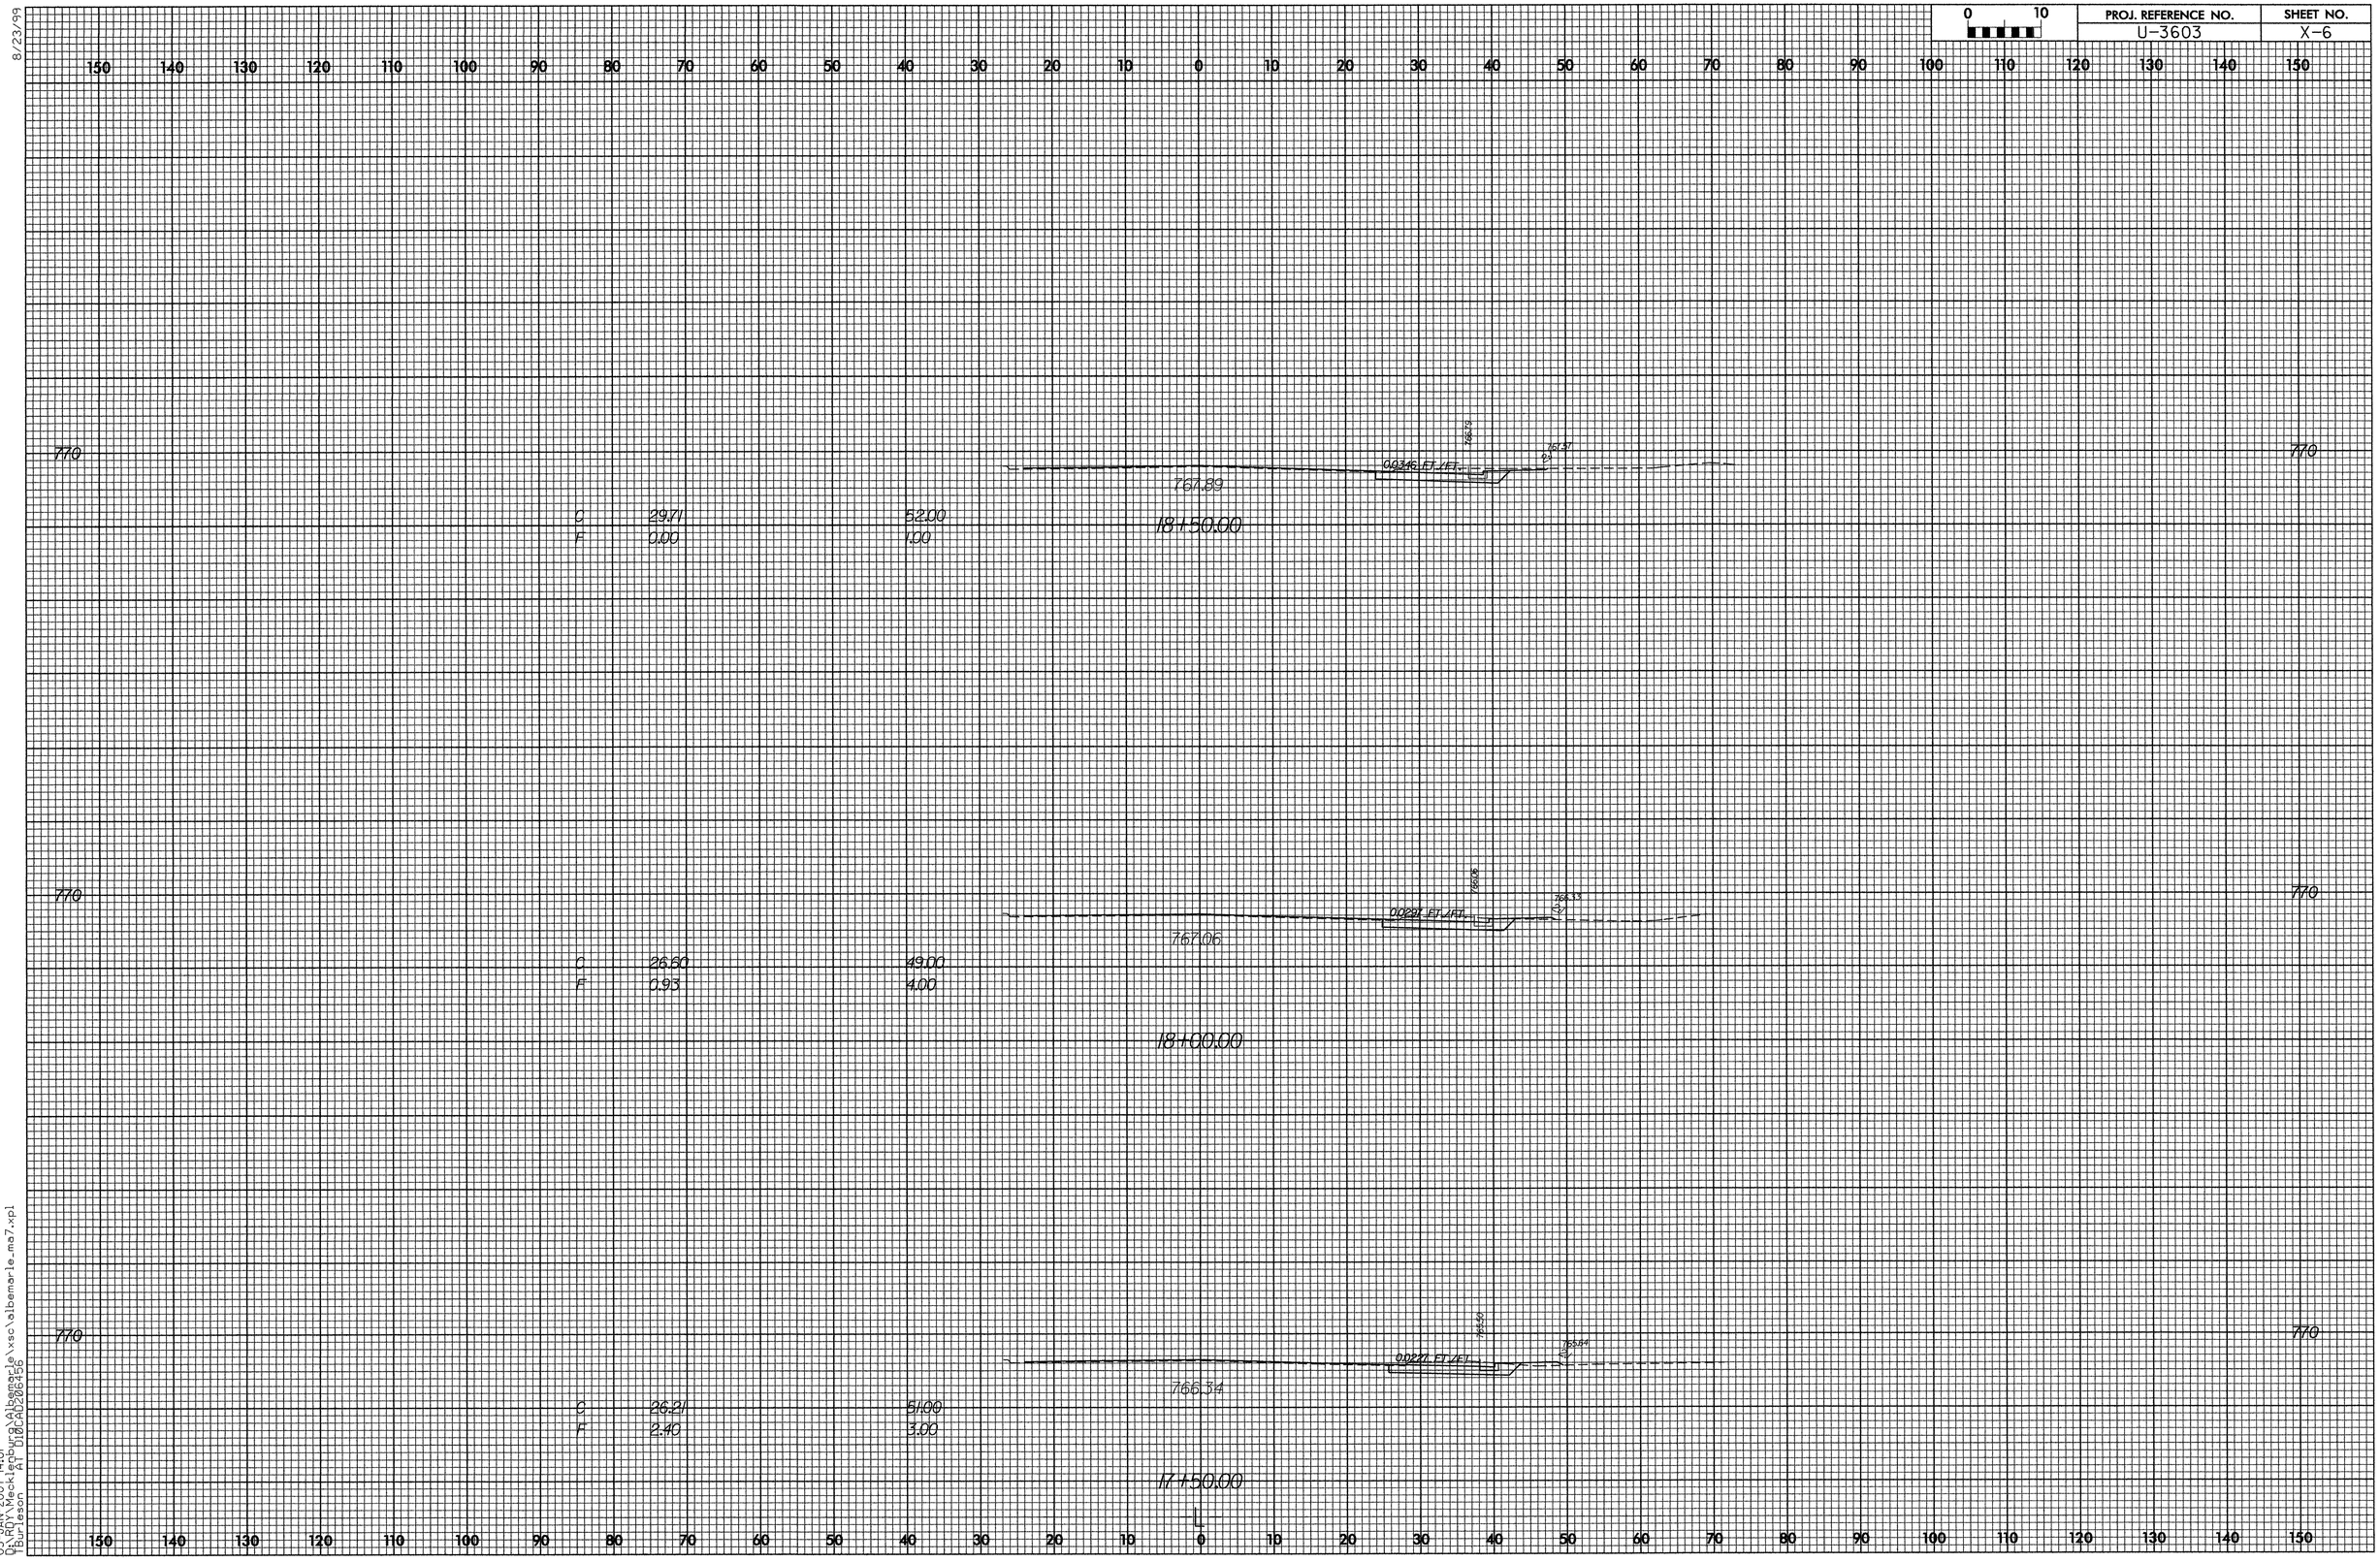

8/23/99

03-JAN-2007 14:01
D:\RDY\Mecklenburg\Albemarle\xsc\albemarle_ma7.xpl
T:\Burleson AT D10CAD206456

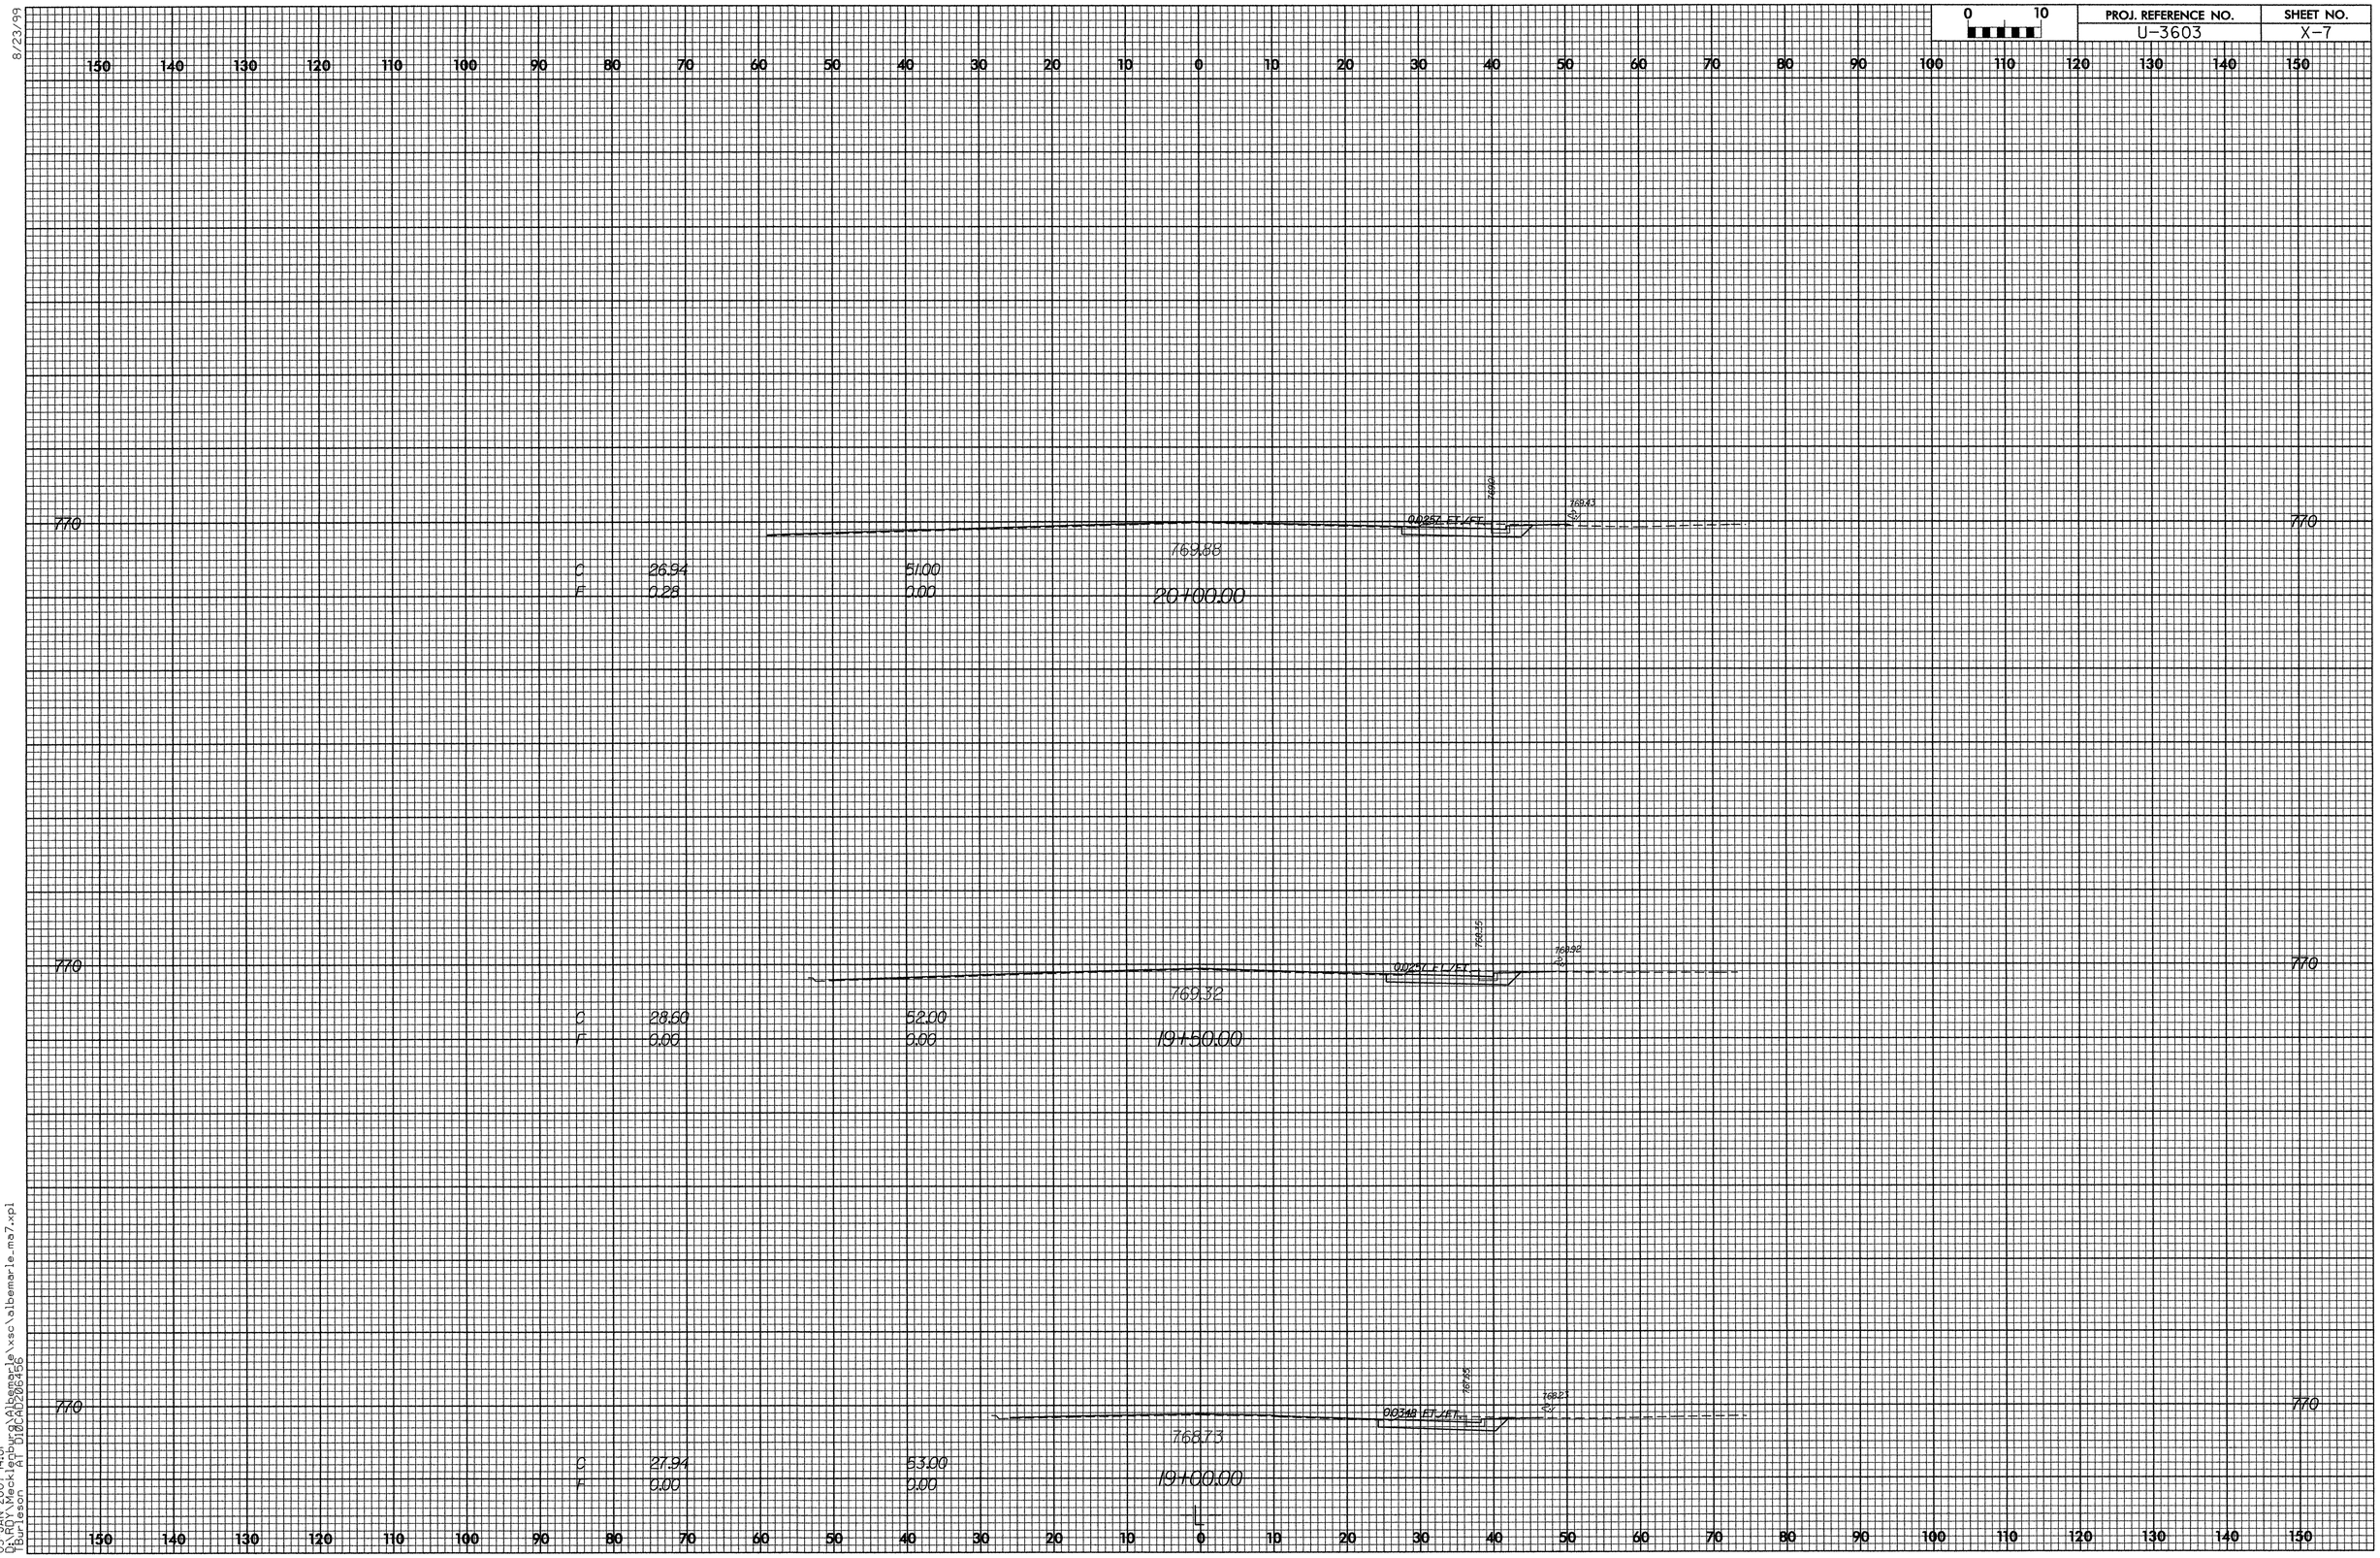

8/23/99

03-JAN-2007 14:01
D:\RDY\Mecklenburg\Albemarle\xsc\albemarle_ma7.xpl
Burleson AT D10CAD206456

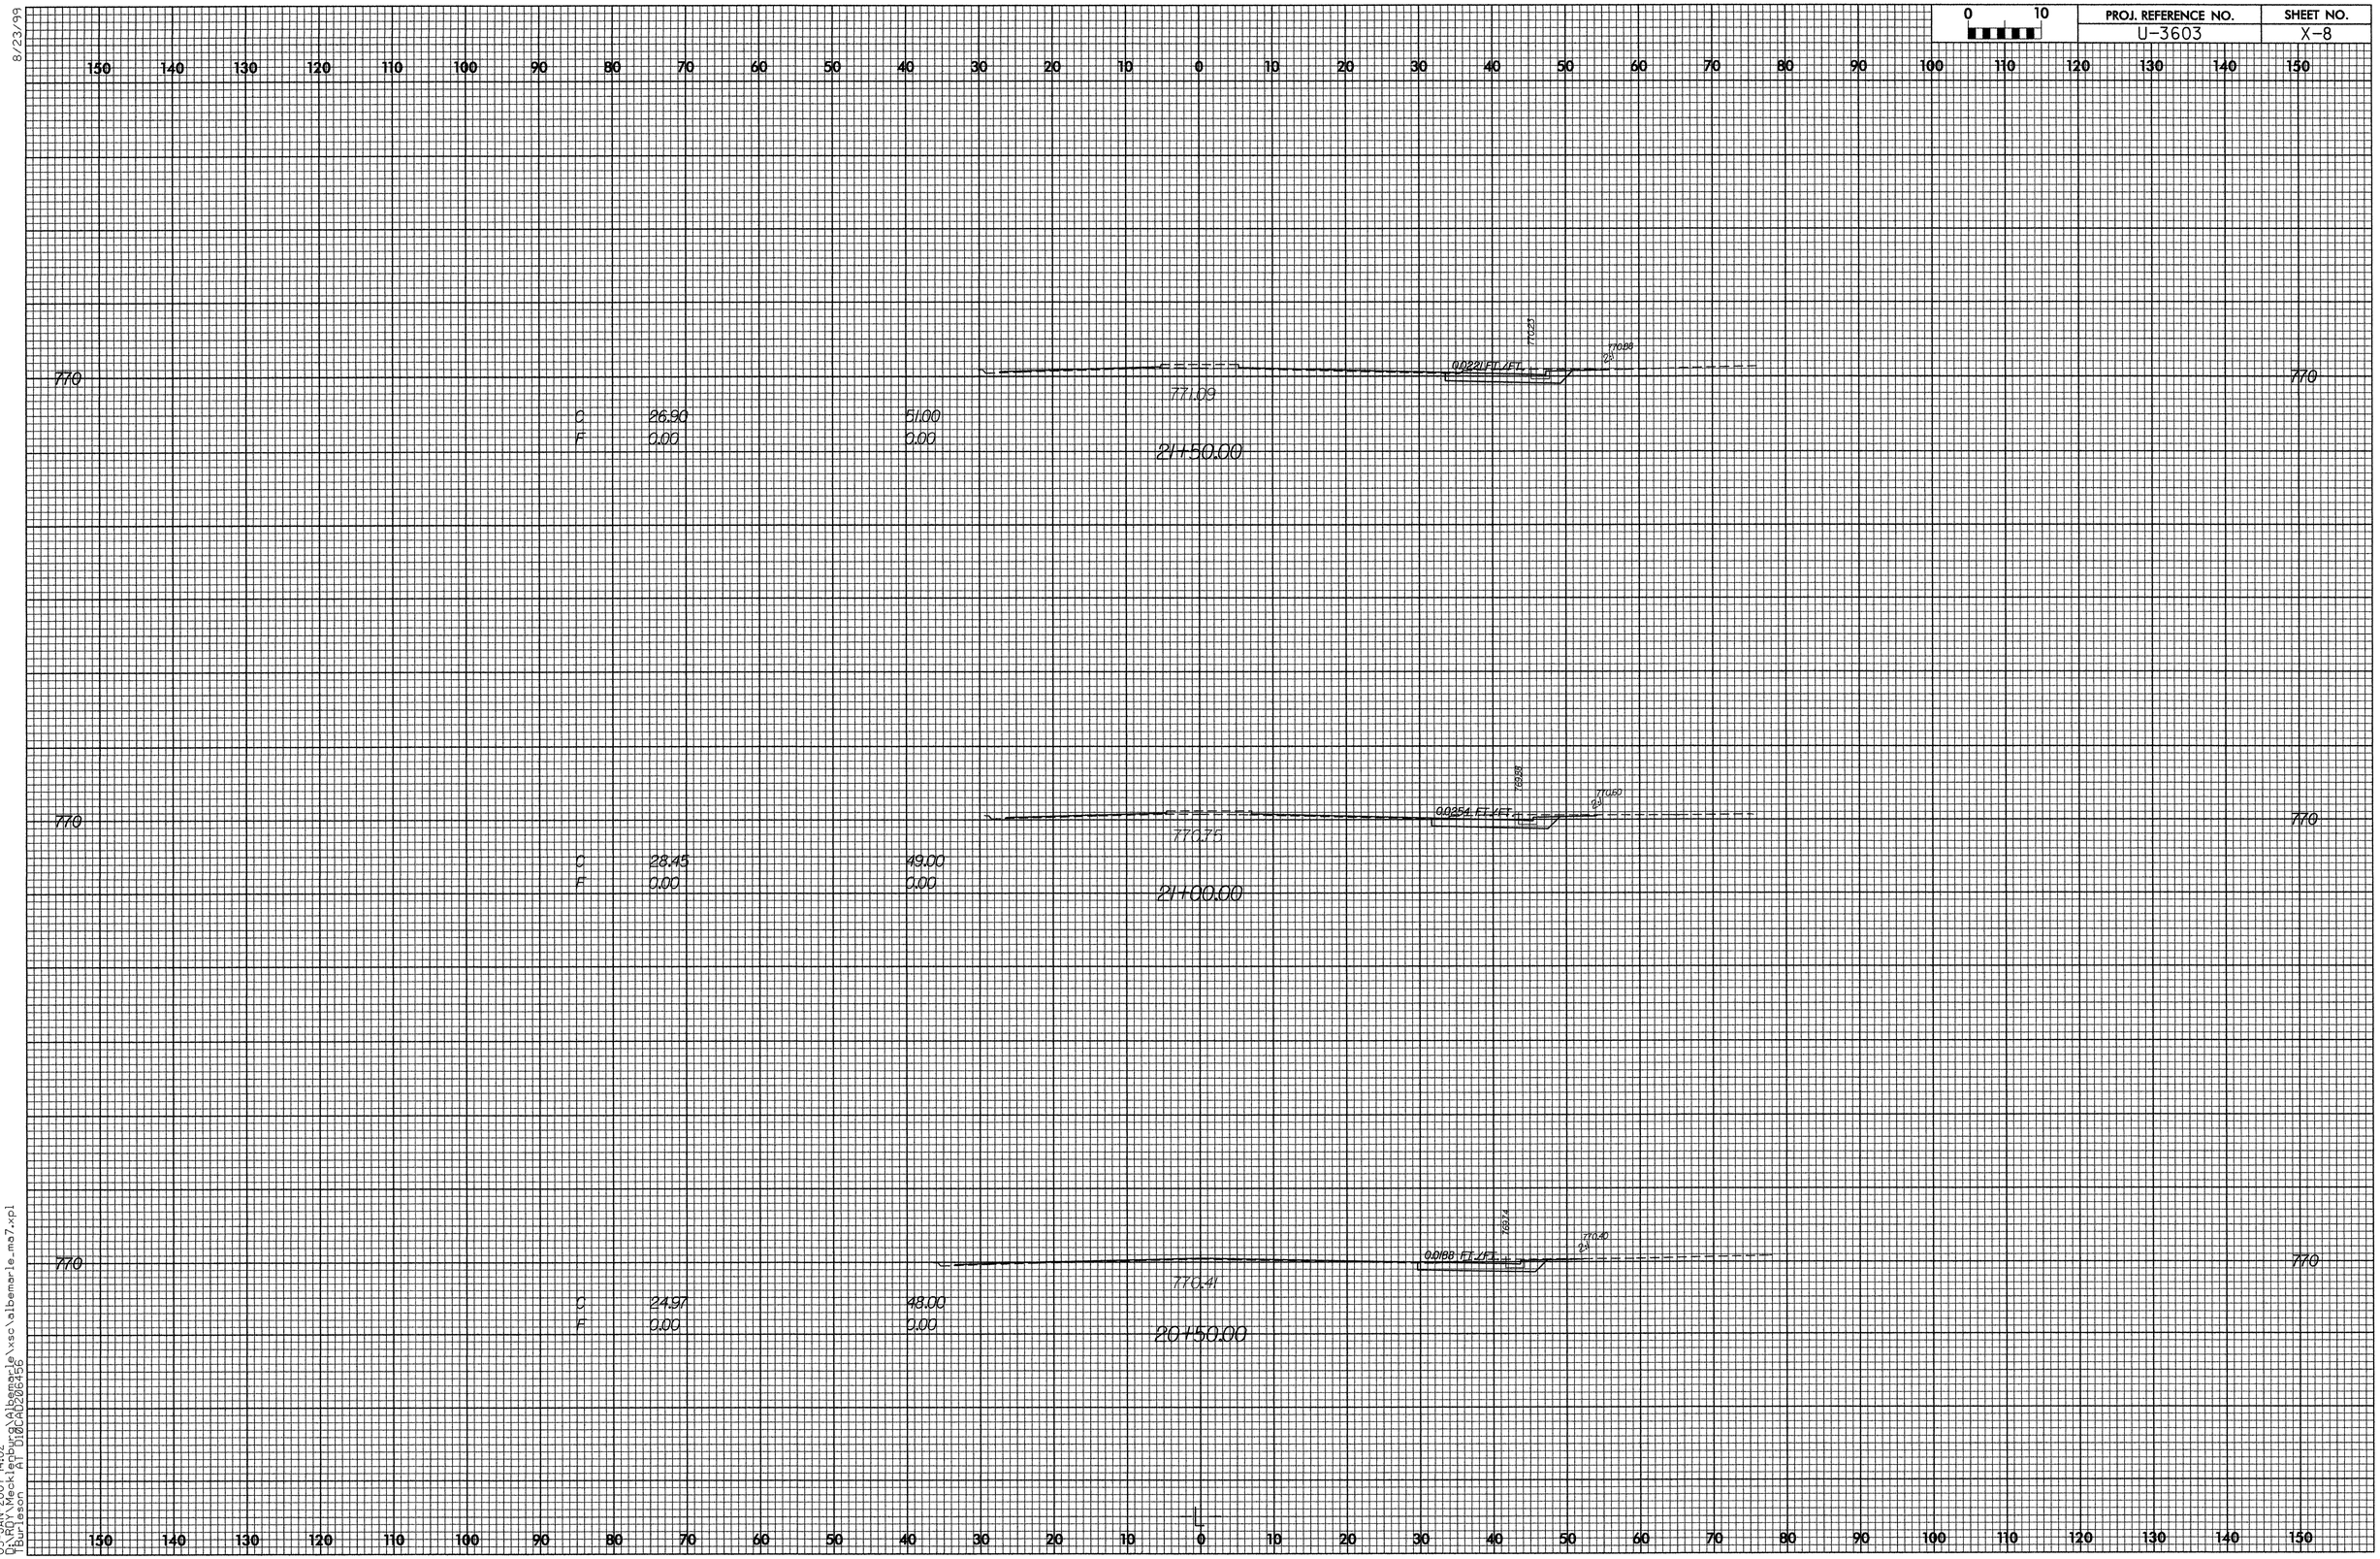

8/23/99

03-JAN-2007 14:02
D:\ROY\Mecklenburg\Albemarle\xsc\albemarle_ma7.xpl
TBurleson AT D10CAD206456

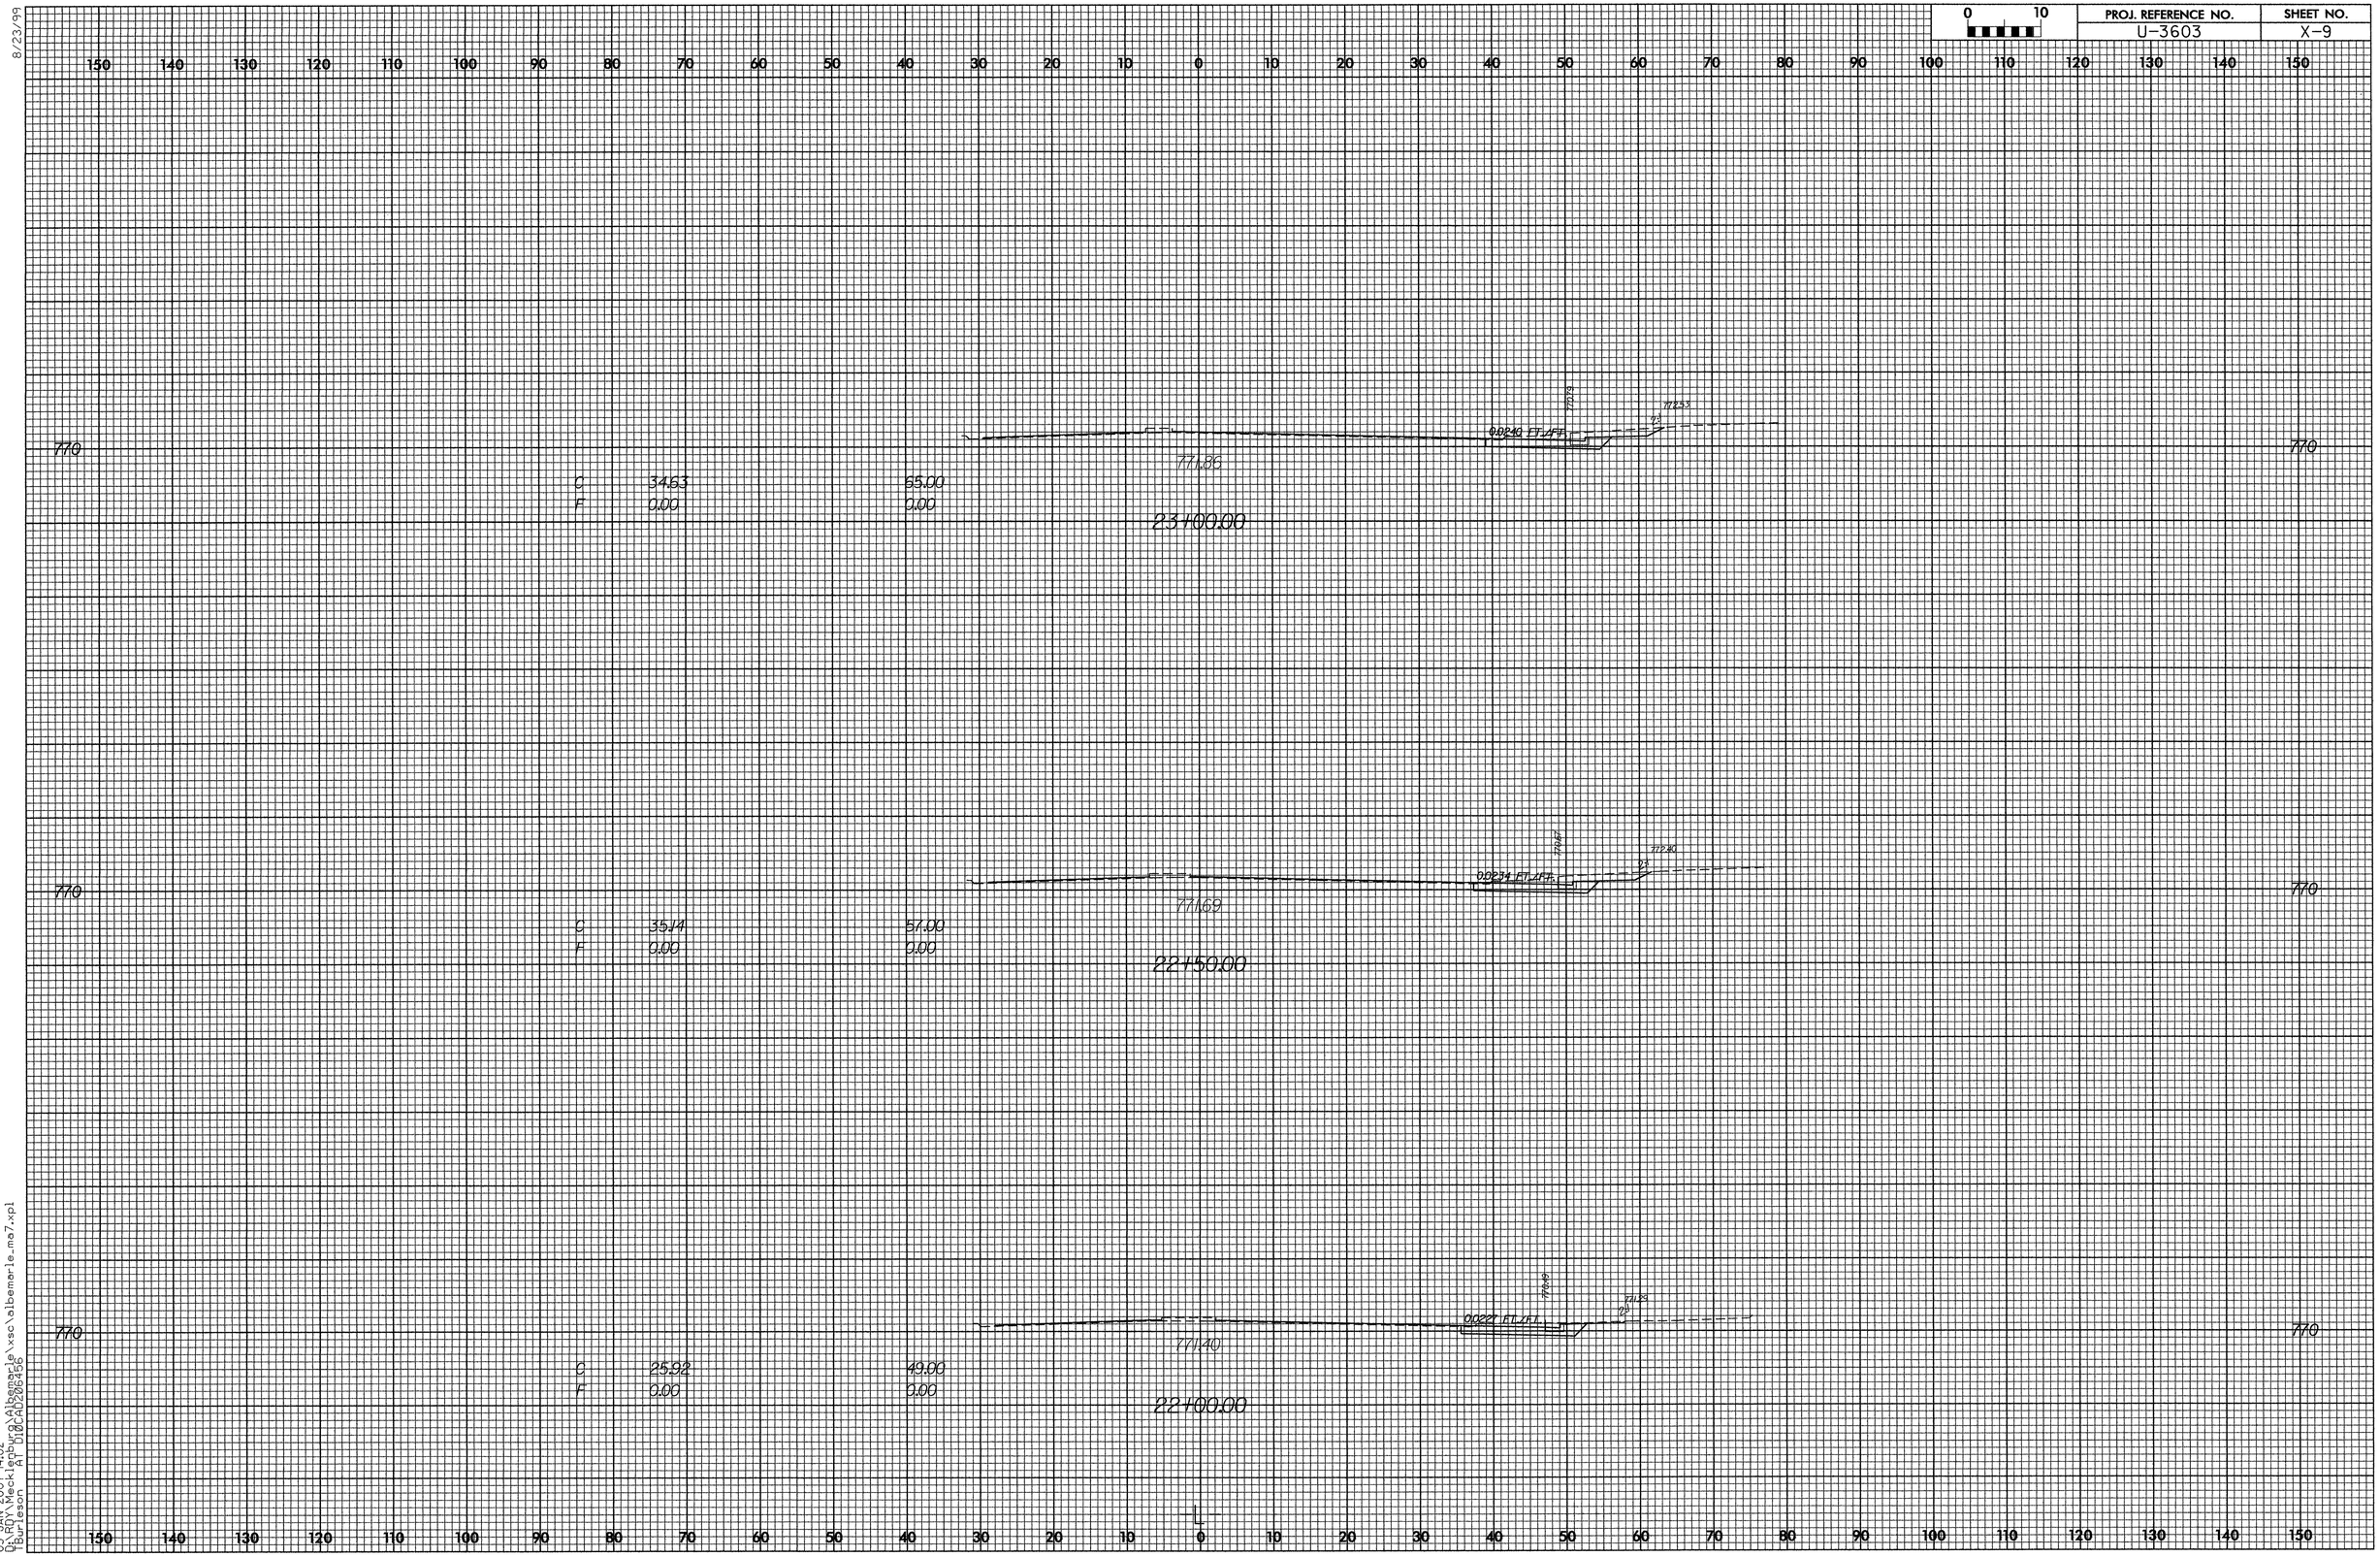

8/23/99

03-JAN-2007 14:02
D:\RDY\Mecklenburg\Albemarle\xsc\albemarle_ma7.xpl
TBurleson AT DIOCAD206456

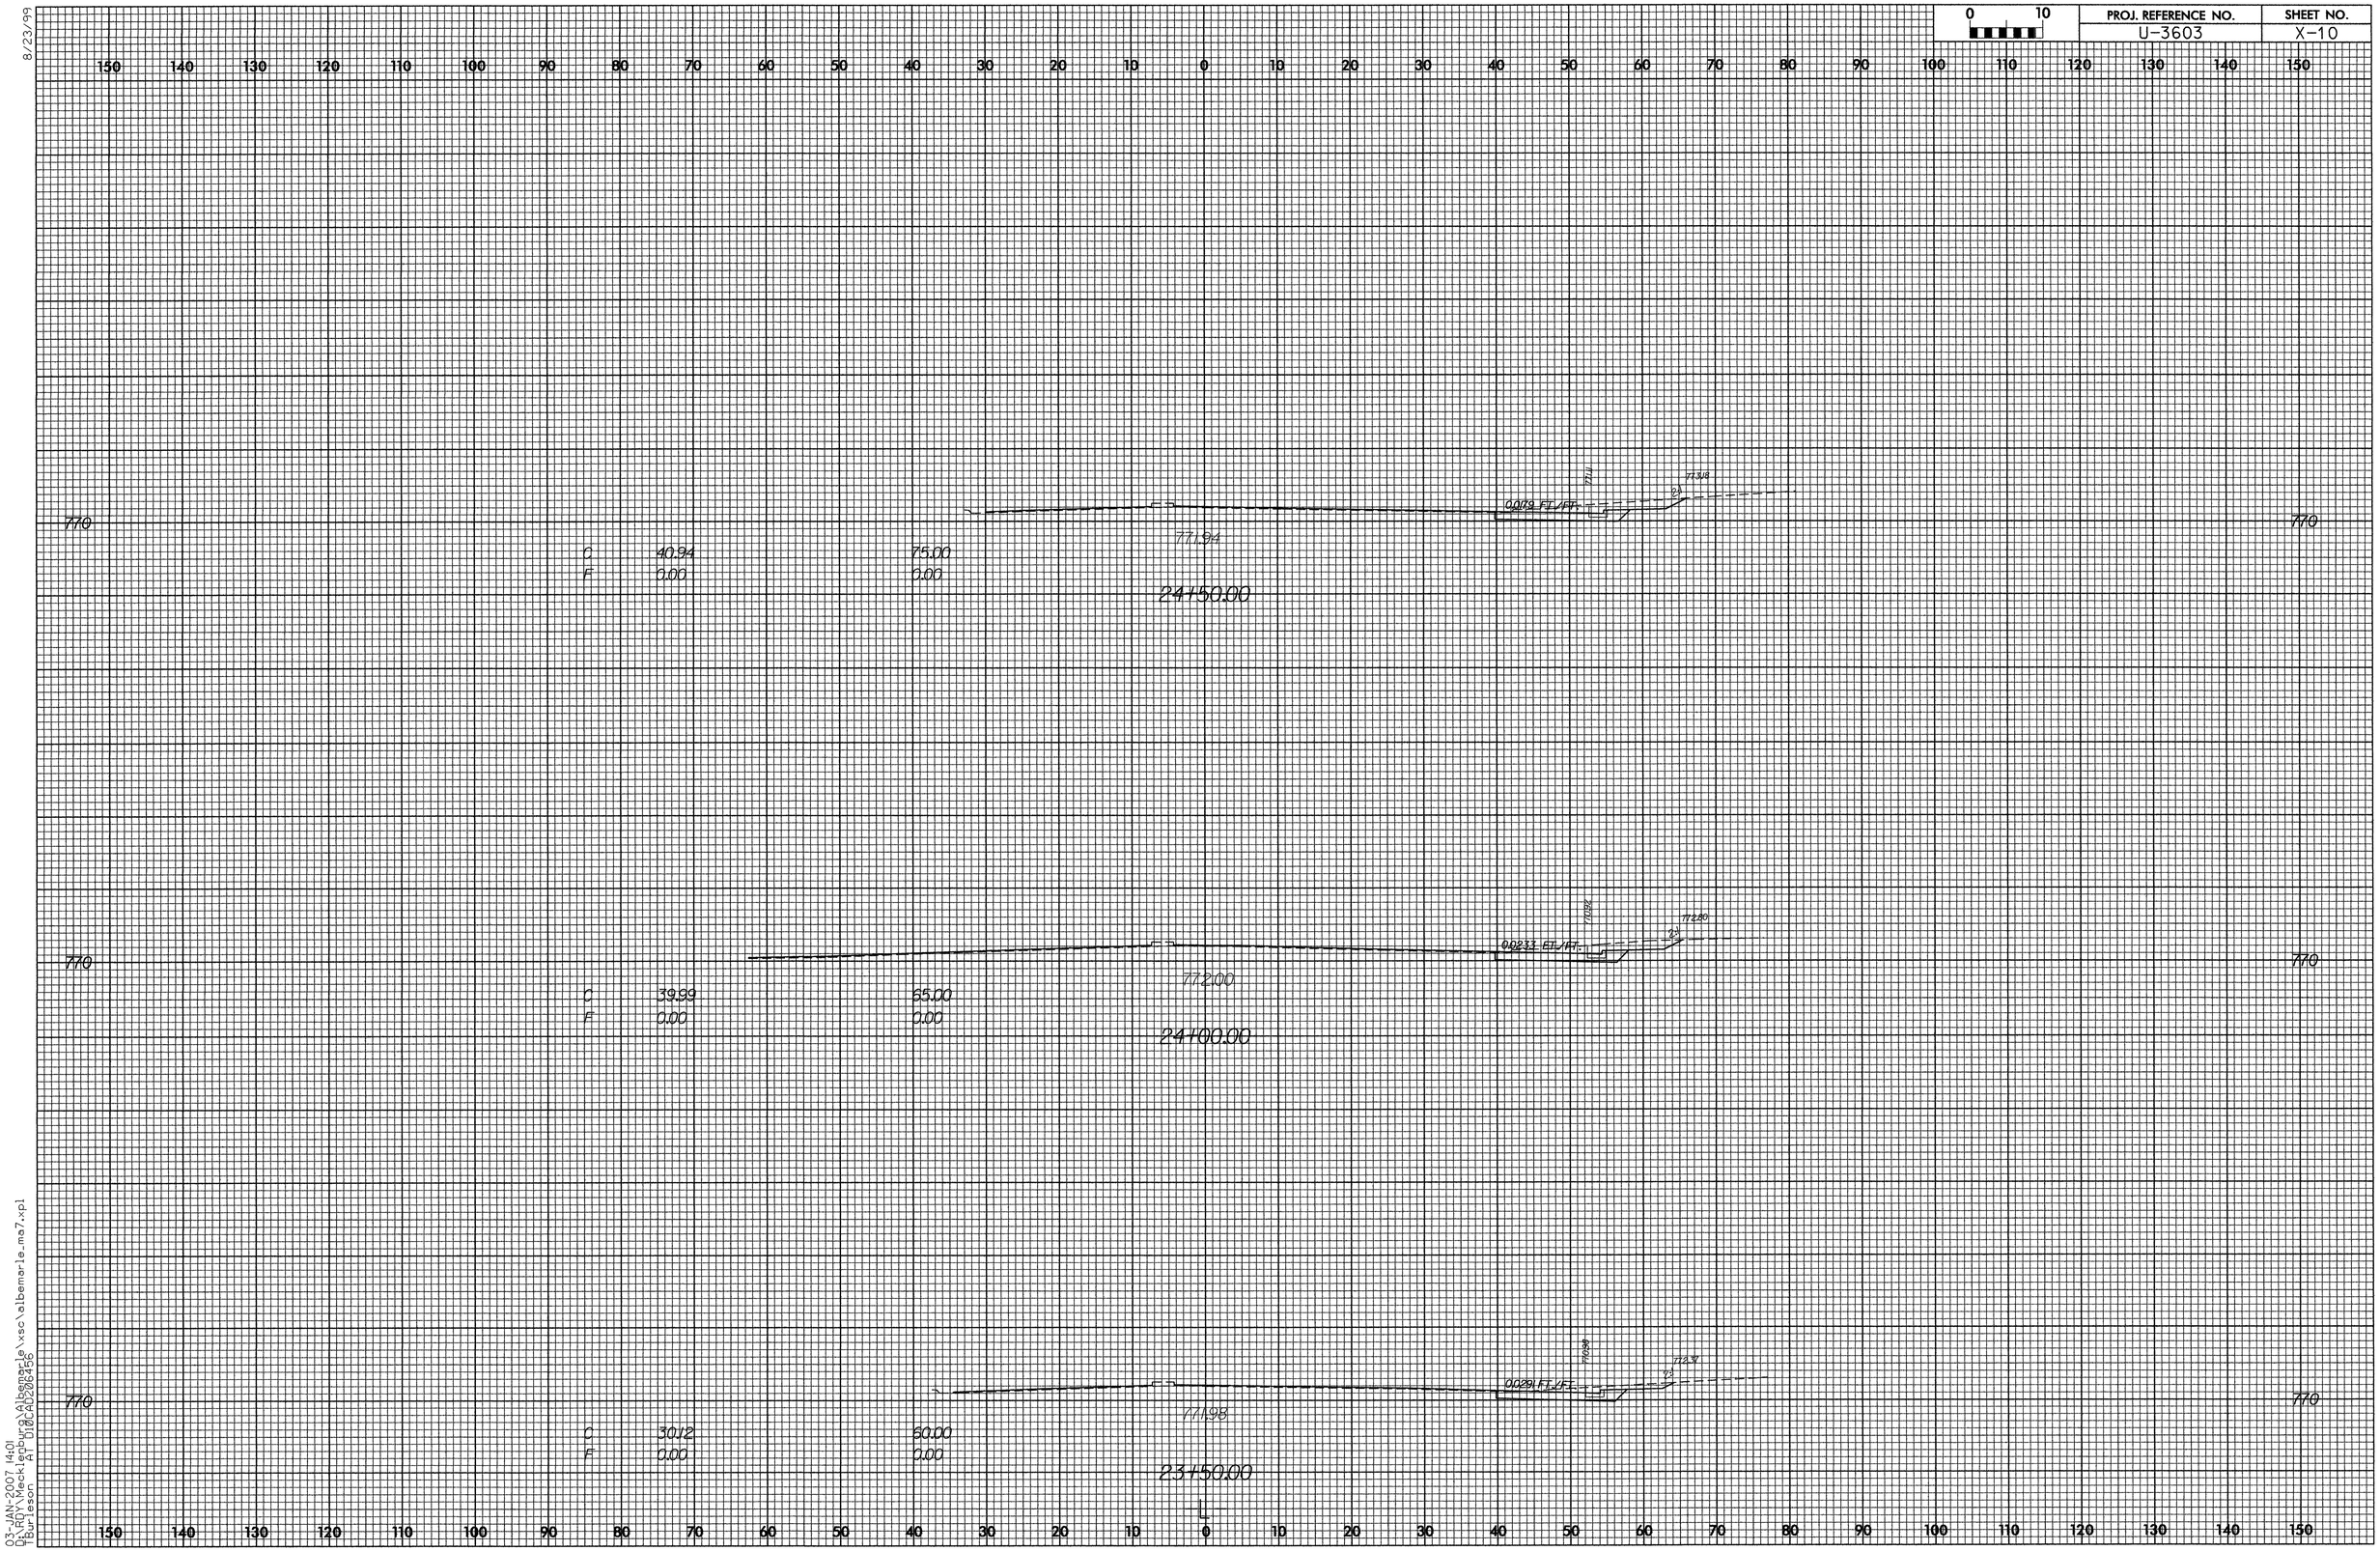

8/23/99

03-JAN-2007 14:01
D:\RDY\Mecklenburg\Albemarle\xsc\albemarle_ma7.xpl
TBurleson AT 010CAD206456

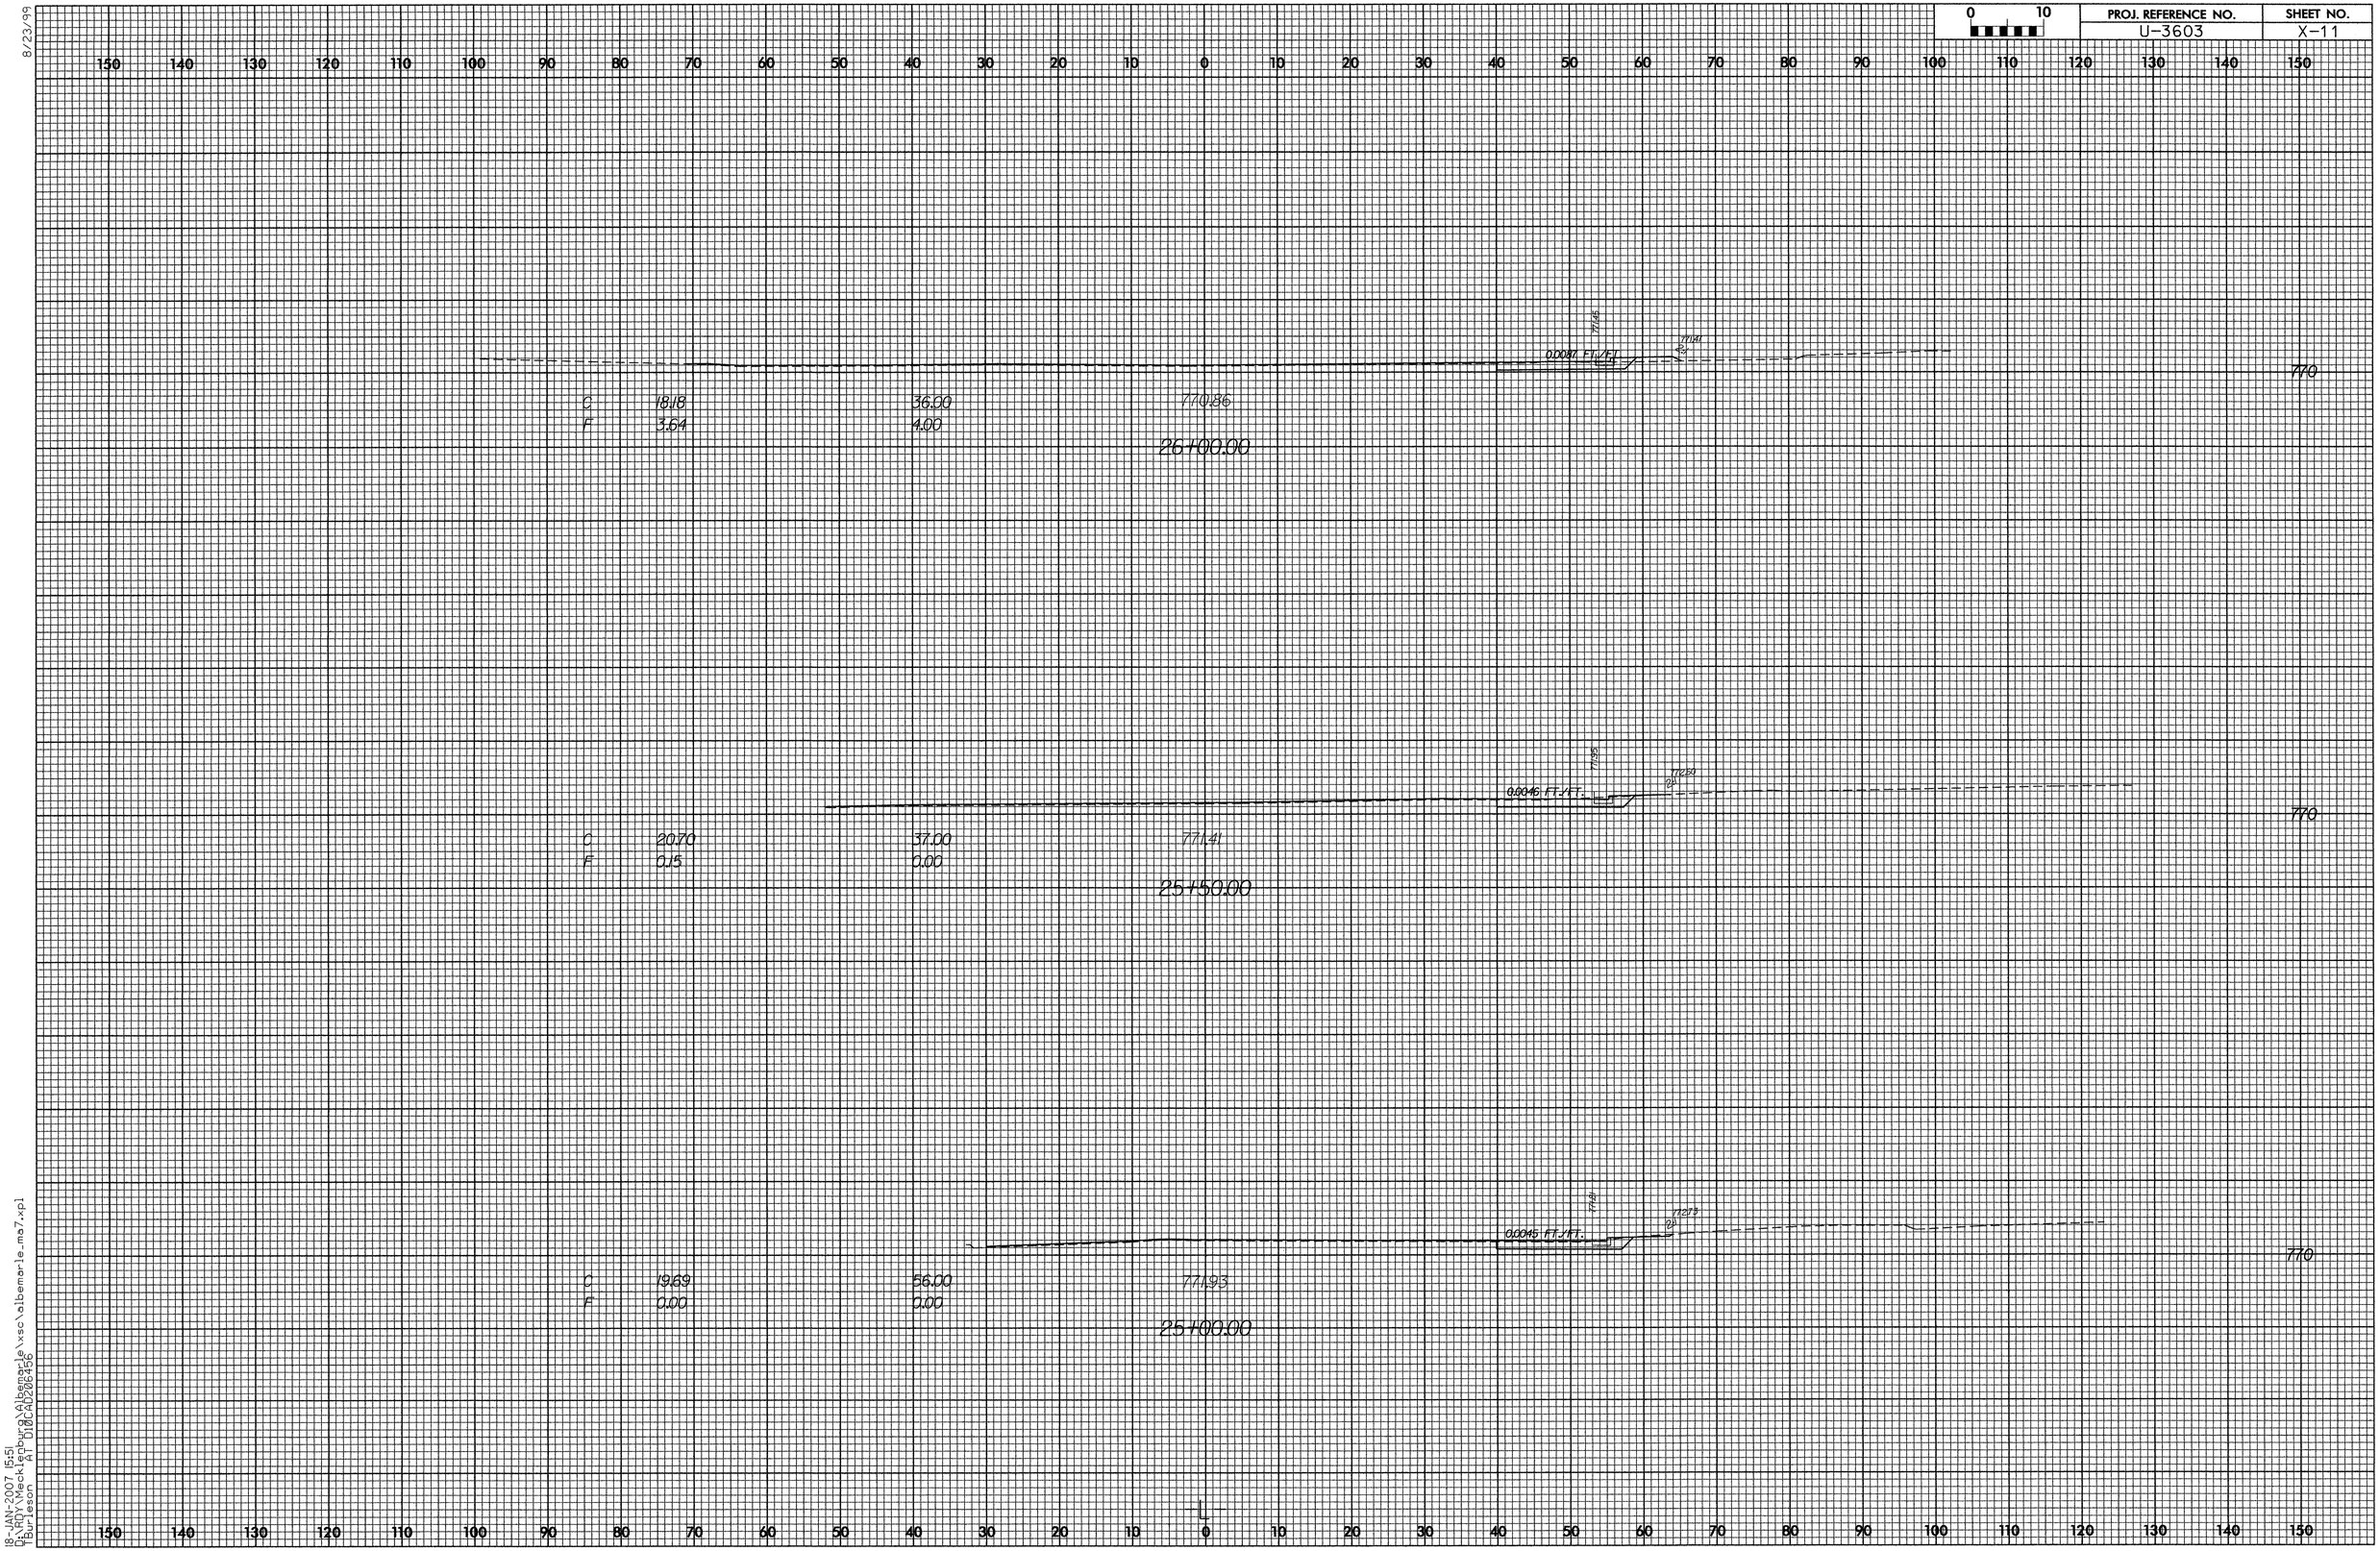

8/23/99

18-JAN-2007 15:51
D:\RDY\Mecklenburg\Albemarle\xsc\albemarle_ma7.xpl
TBurleson AT D10CAD206456

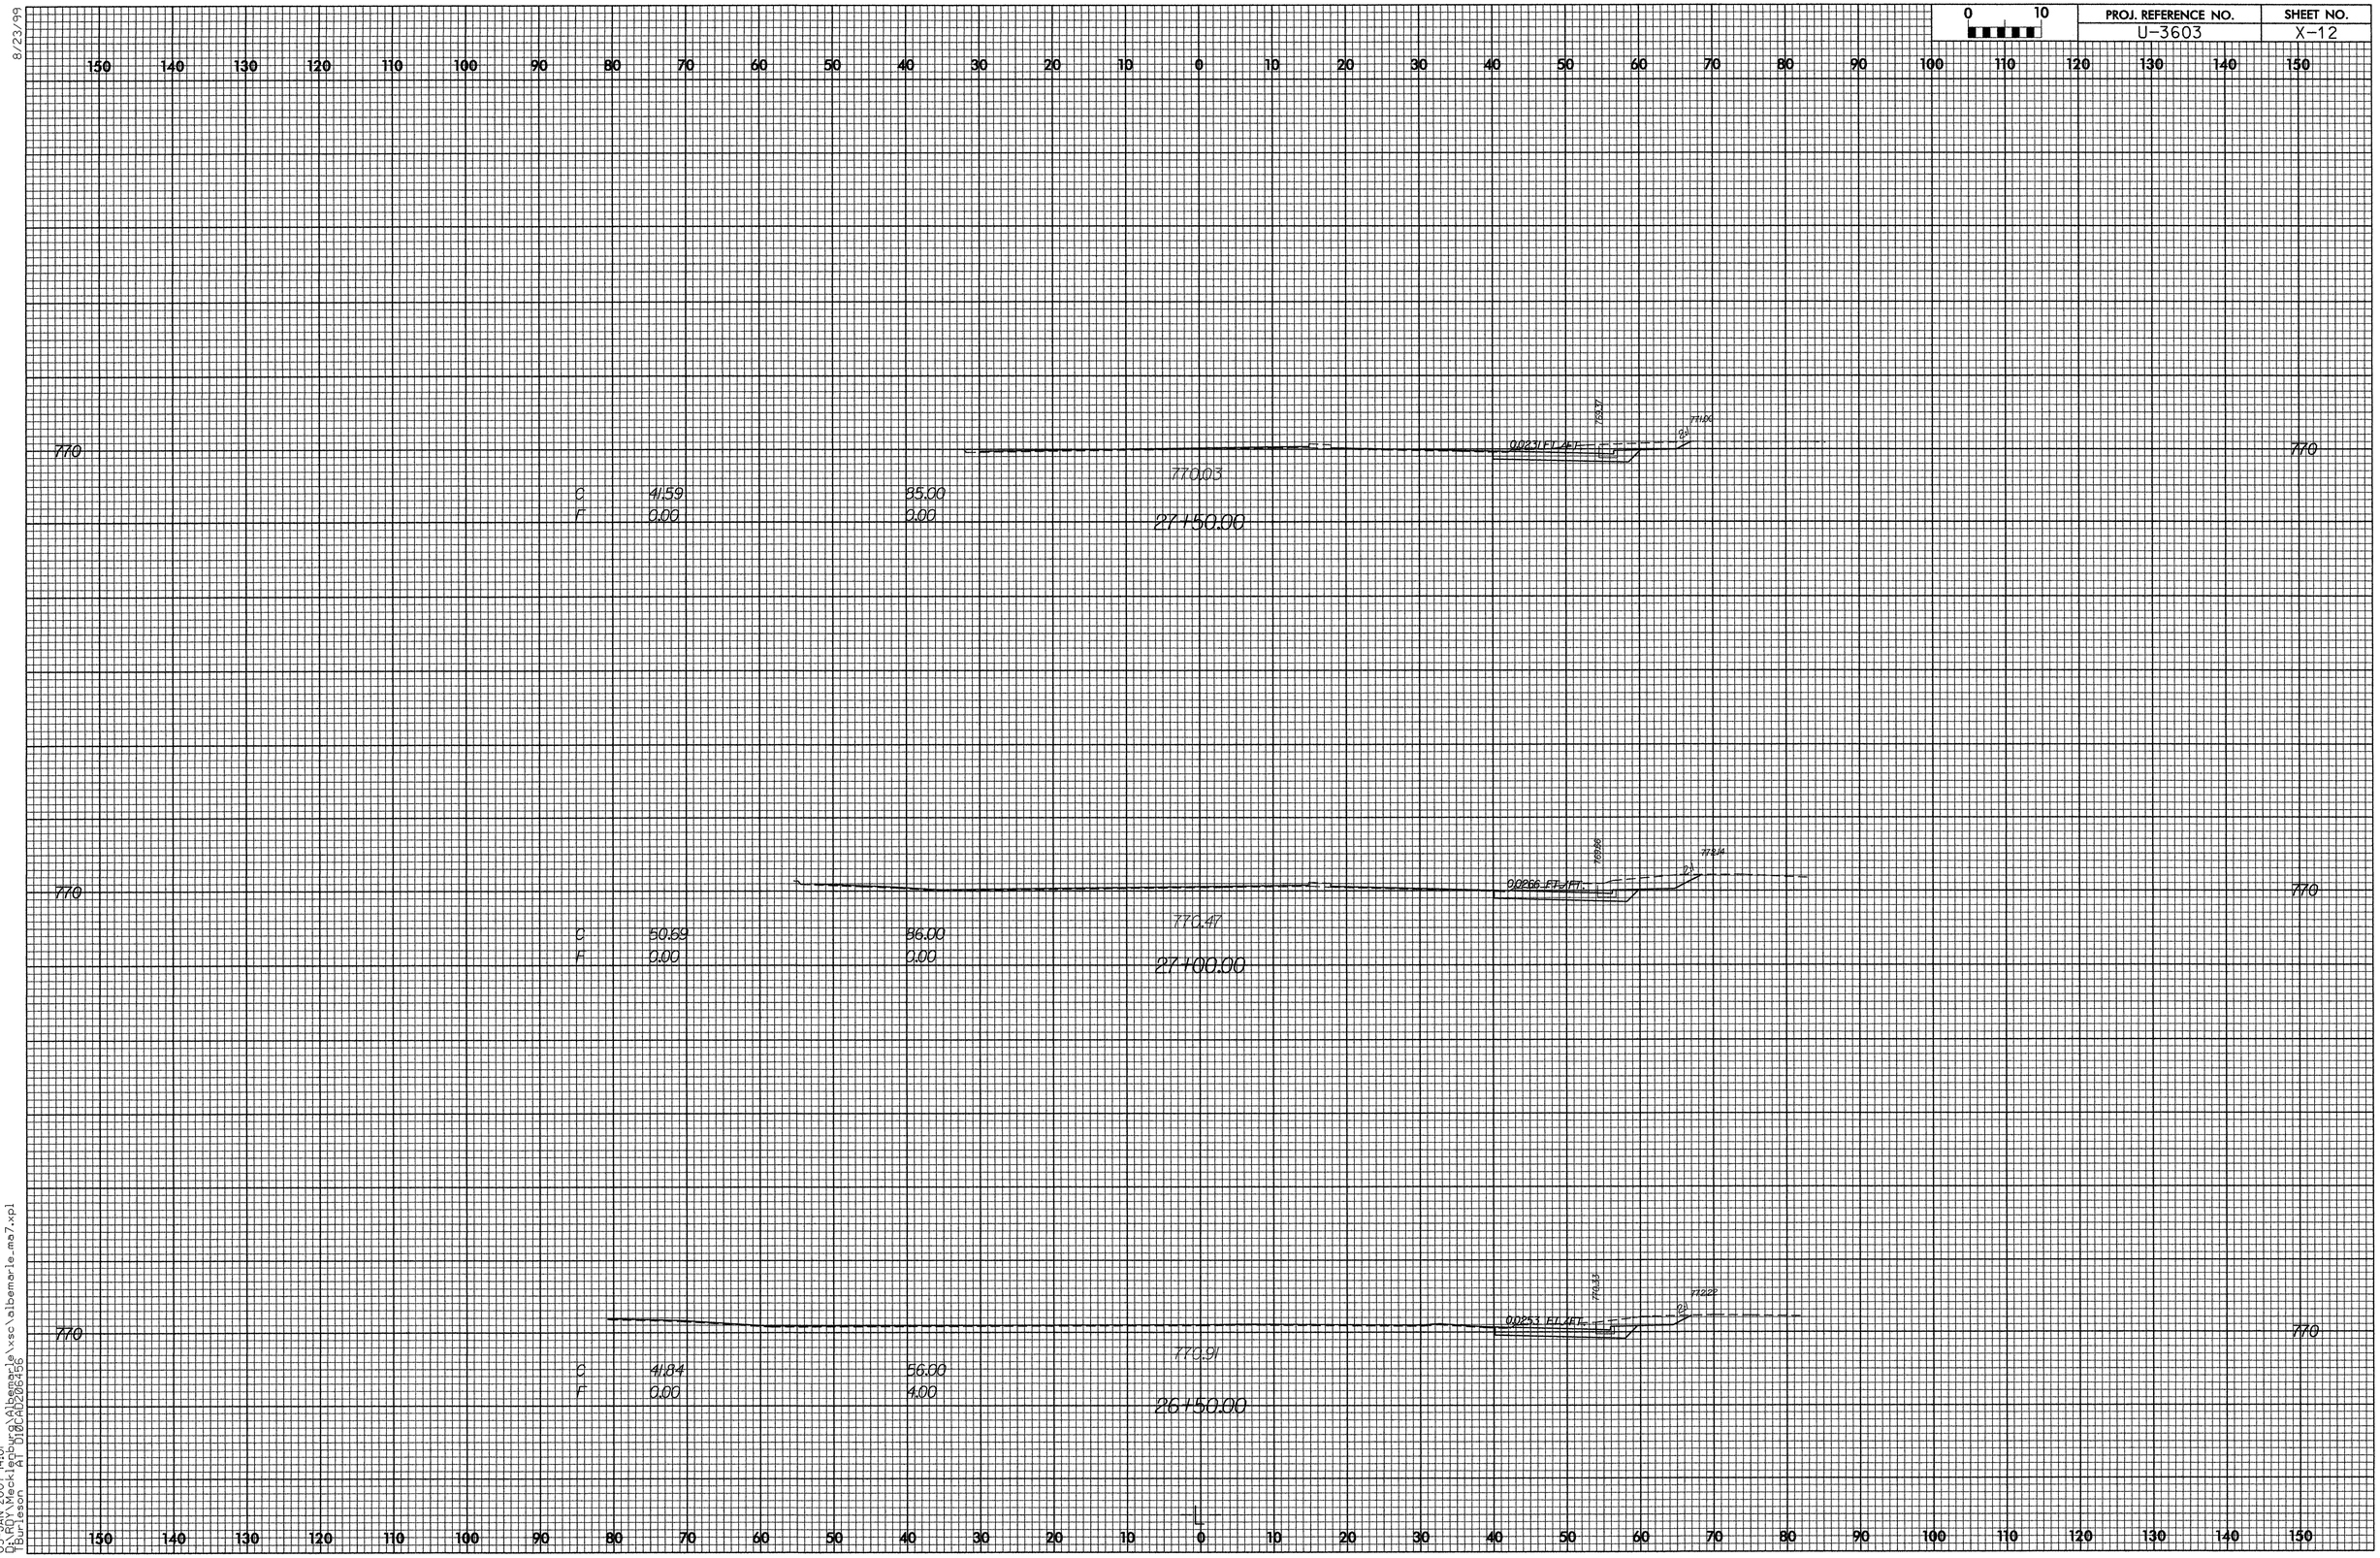

8/23/99

03-JAN-2007 14:01
D:\RDY\Mecklenburg\Albemarle\xsc\albemarle_ma7.xpl
TBurleson AT DIOCAD206456

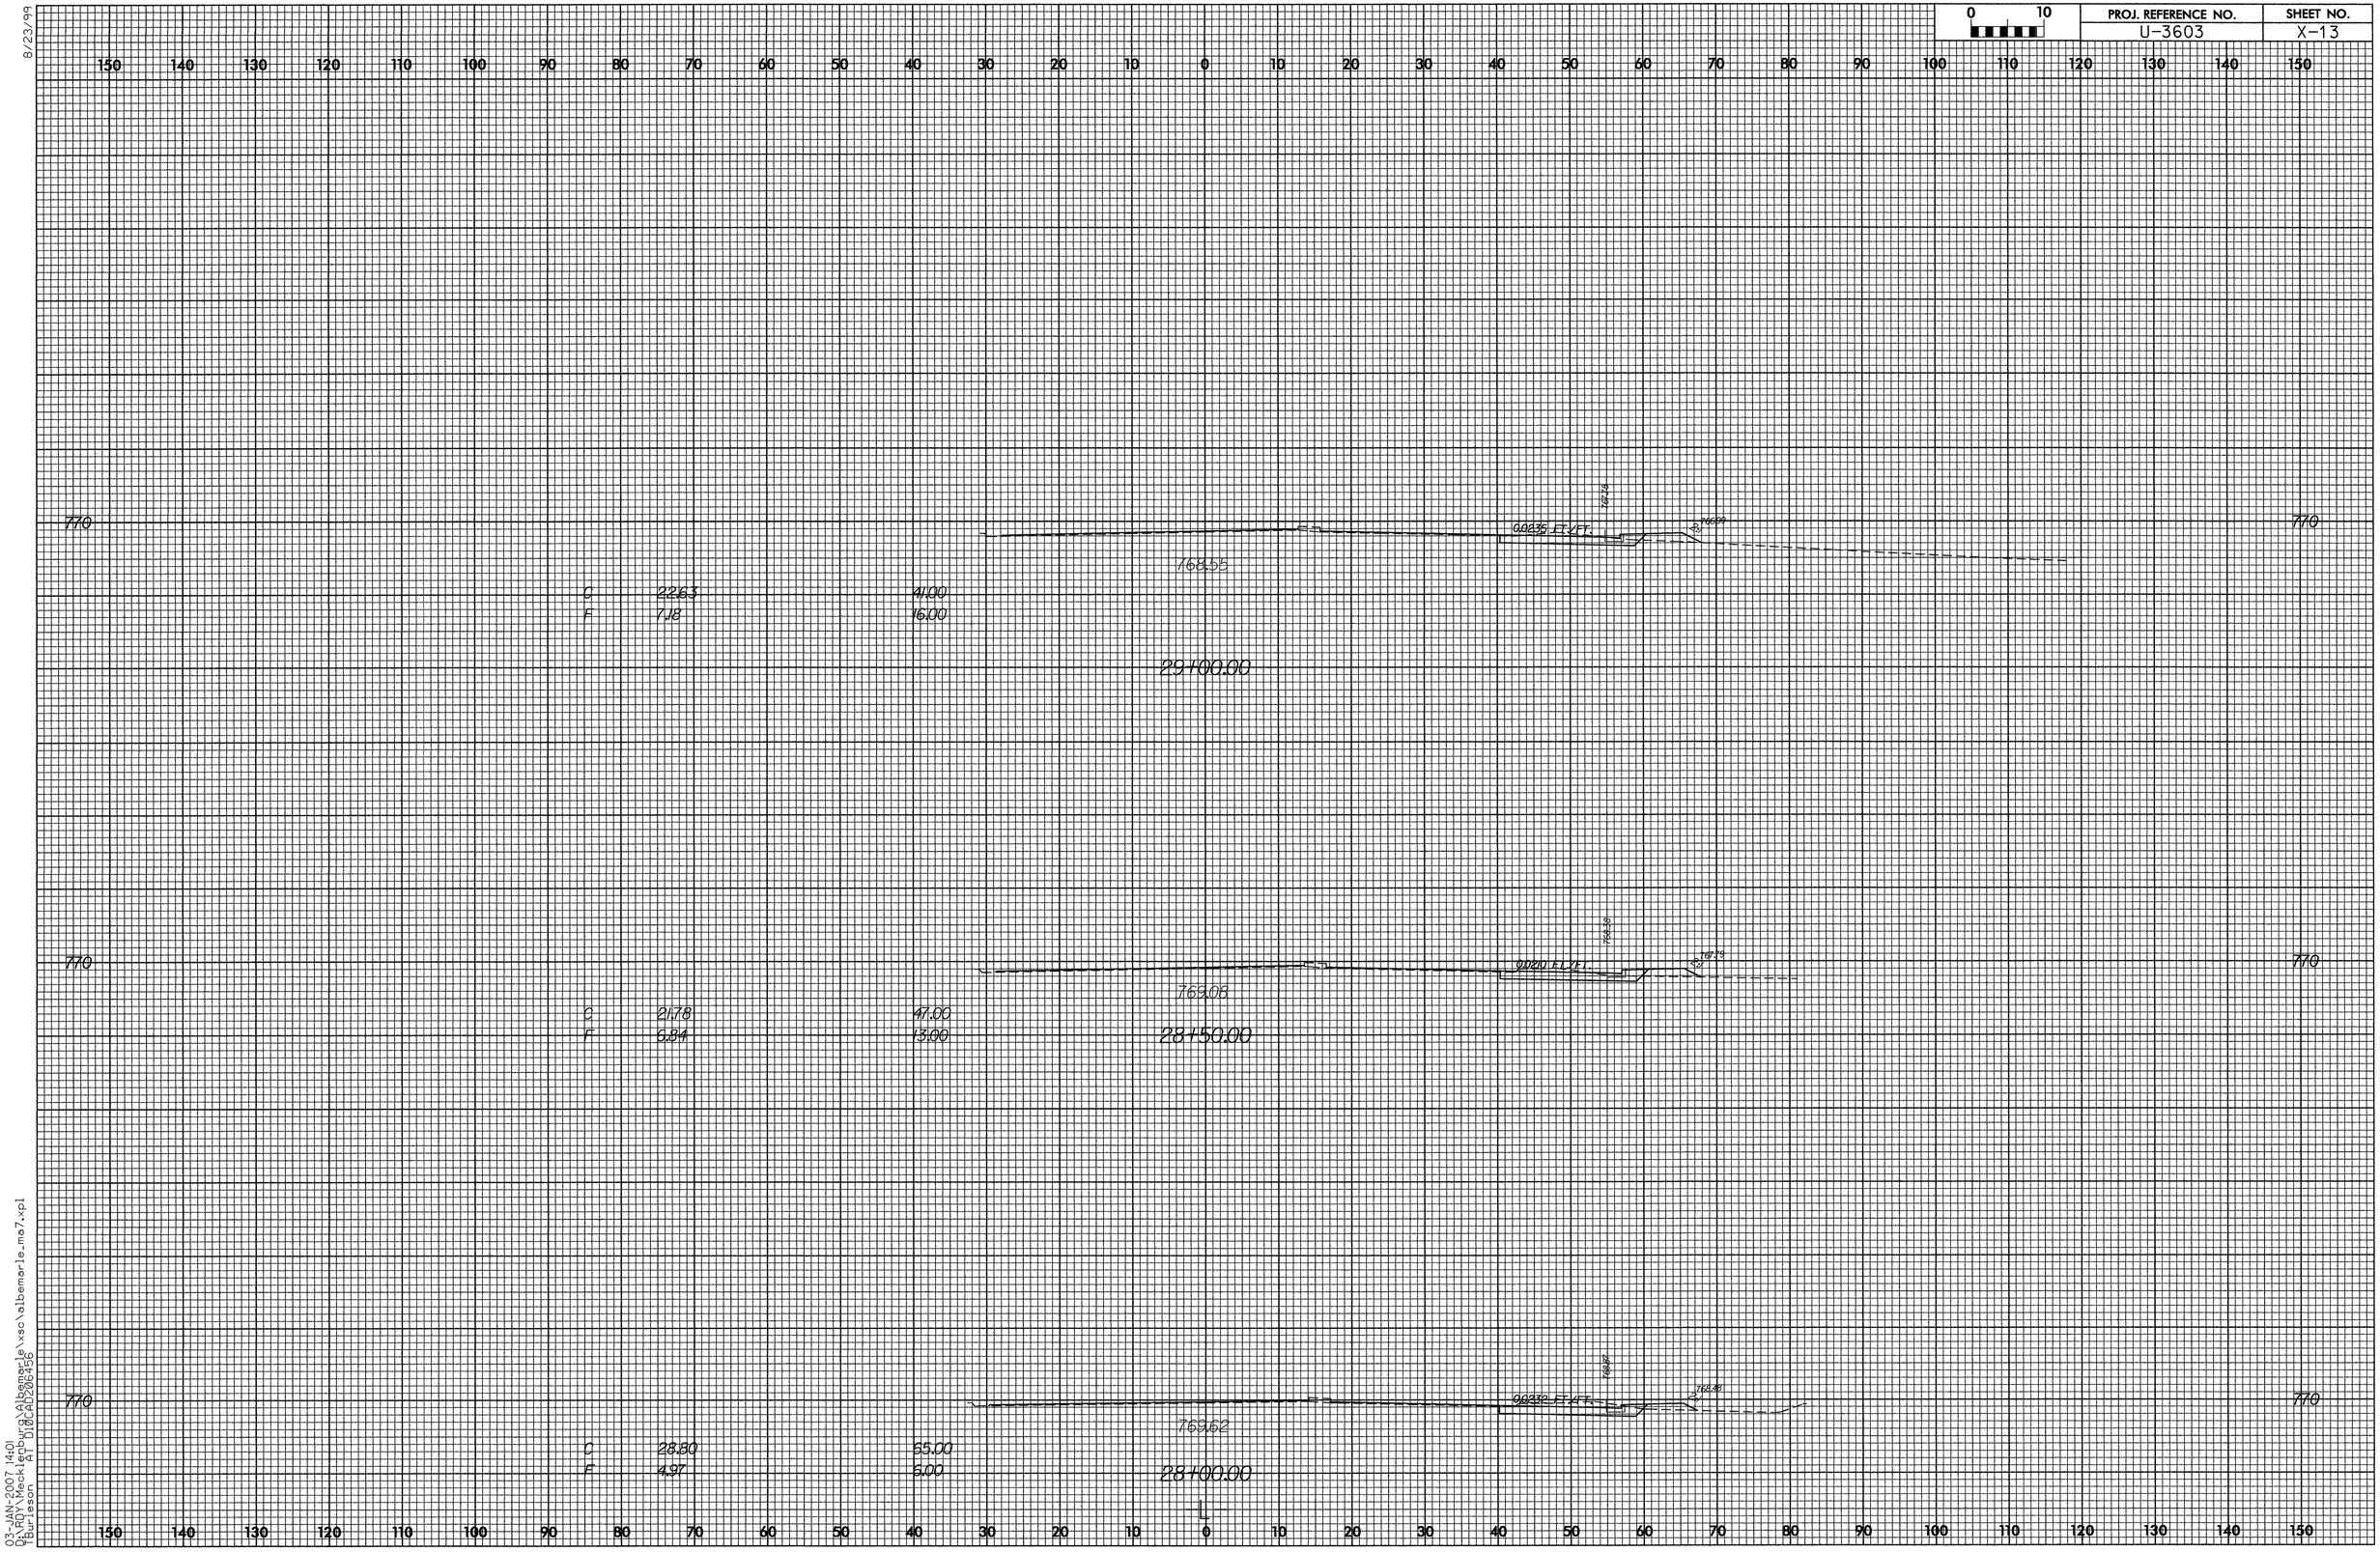

0 10
PROJ. REFERENCE NO.
U-3603
SHEET NO.
X-13
8/23/99
770
0.0235 FT./FT.
768.55
C 22.63 41.00
F 7.18 16.00
29+00.00
0.0210 FT./FT.
769.08
C 21.78 47.00
F 6.84 13.00
28+50.00
0.0232 FT./FT.
769.62
C 28.80 65.00
F 4.97 6.00
28+00.00
03-JAN-2007 14:01
D:\RDY\Mecklenburg\Albemarle\xsc\albemarle_ma7.xpl
TBurleson AT 010CAD206456

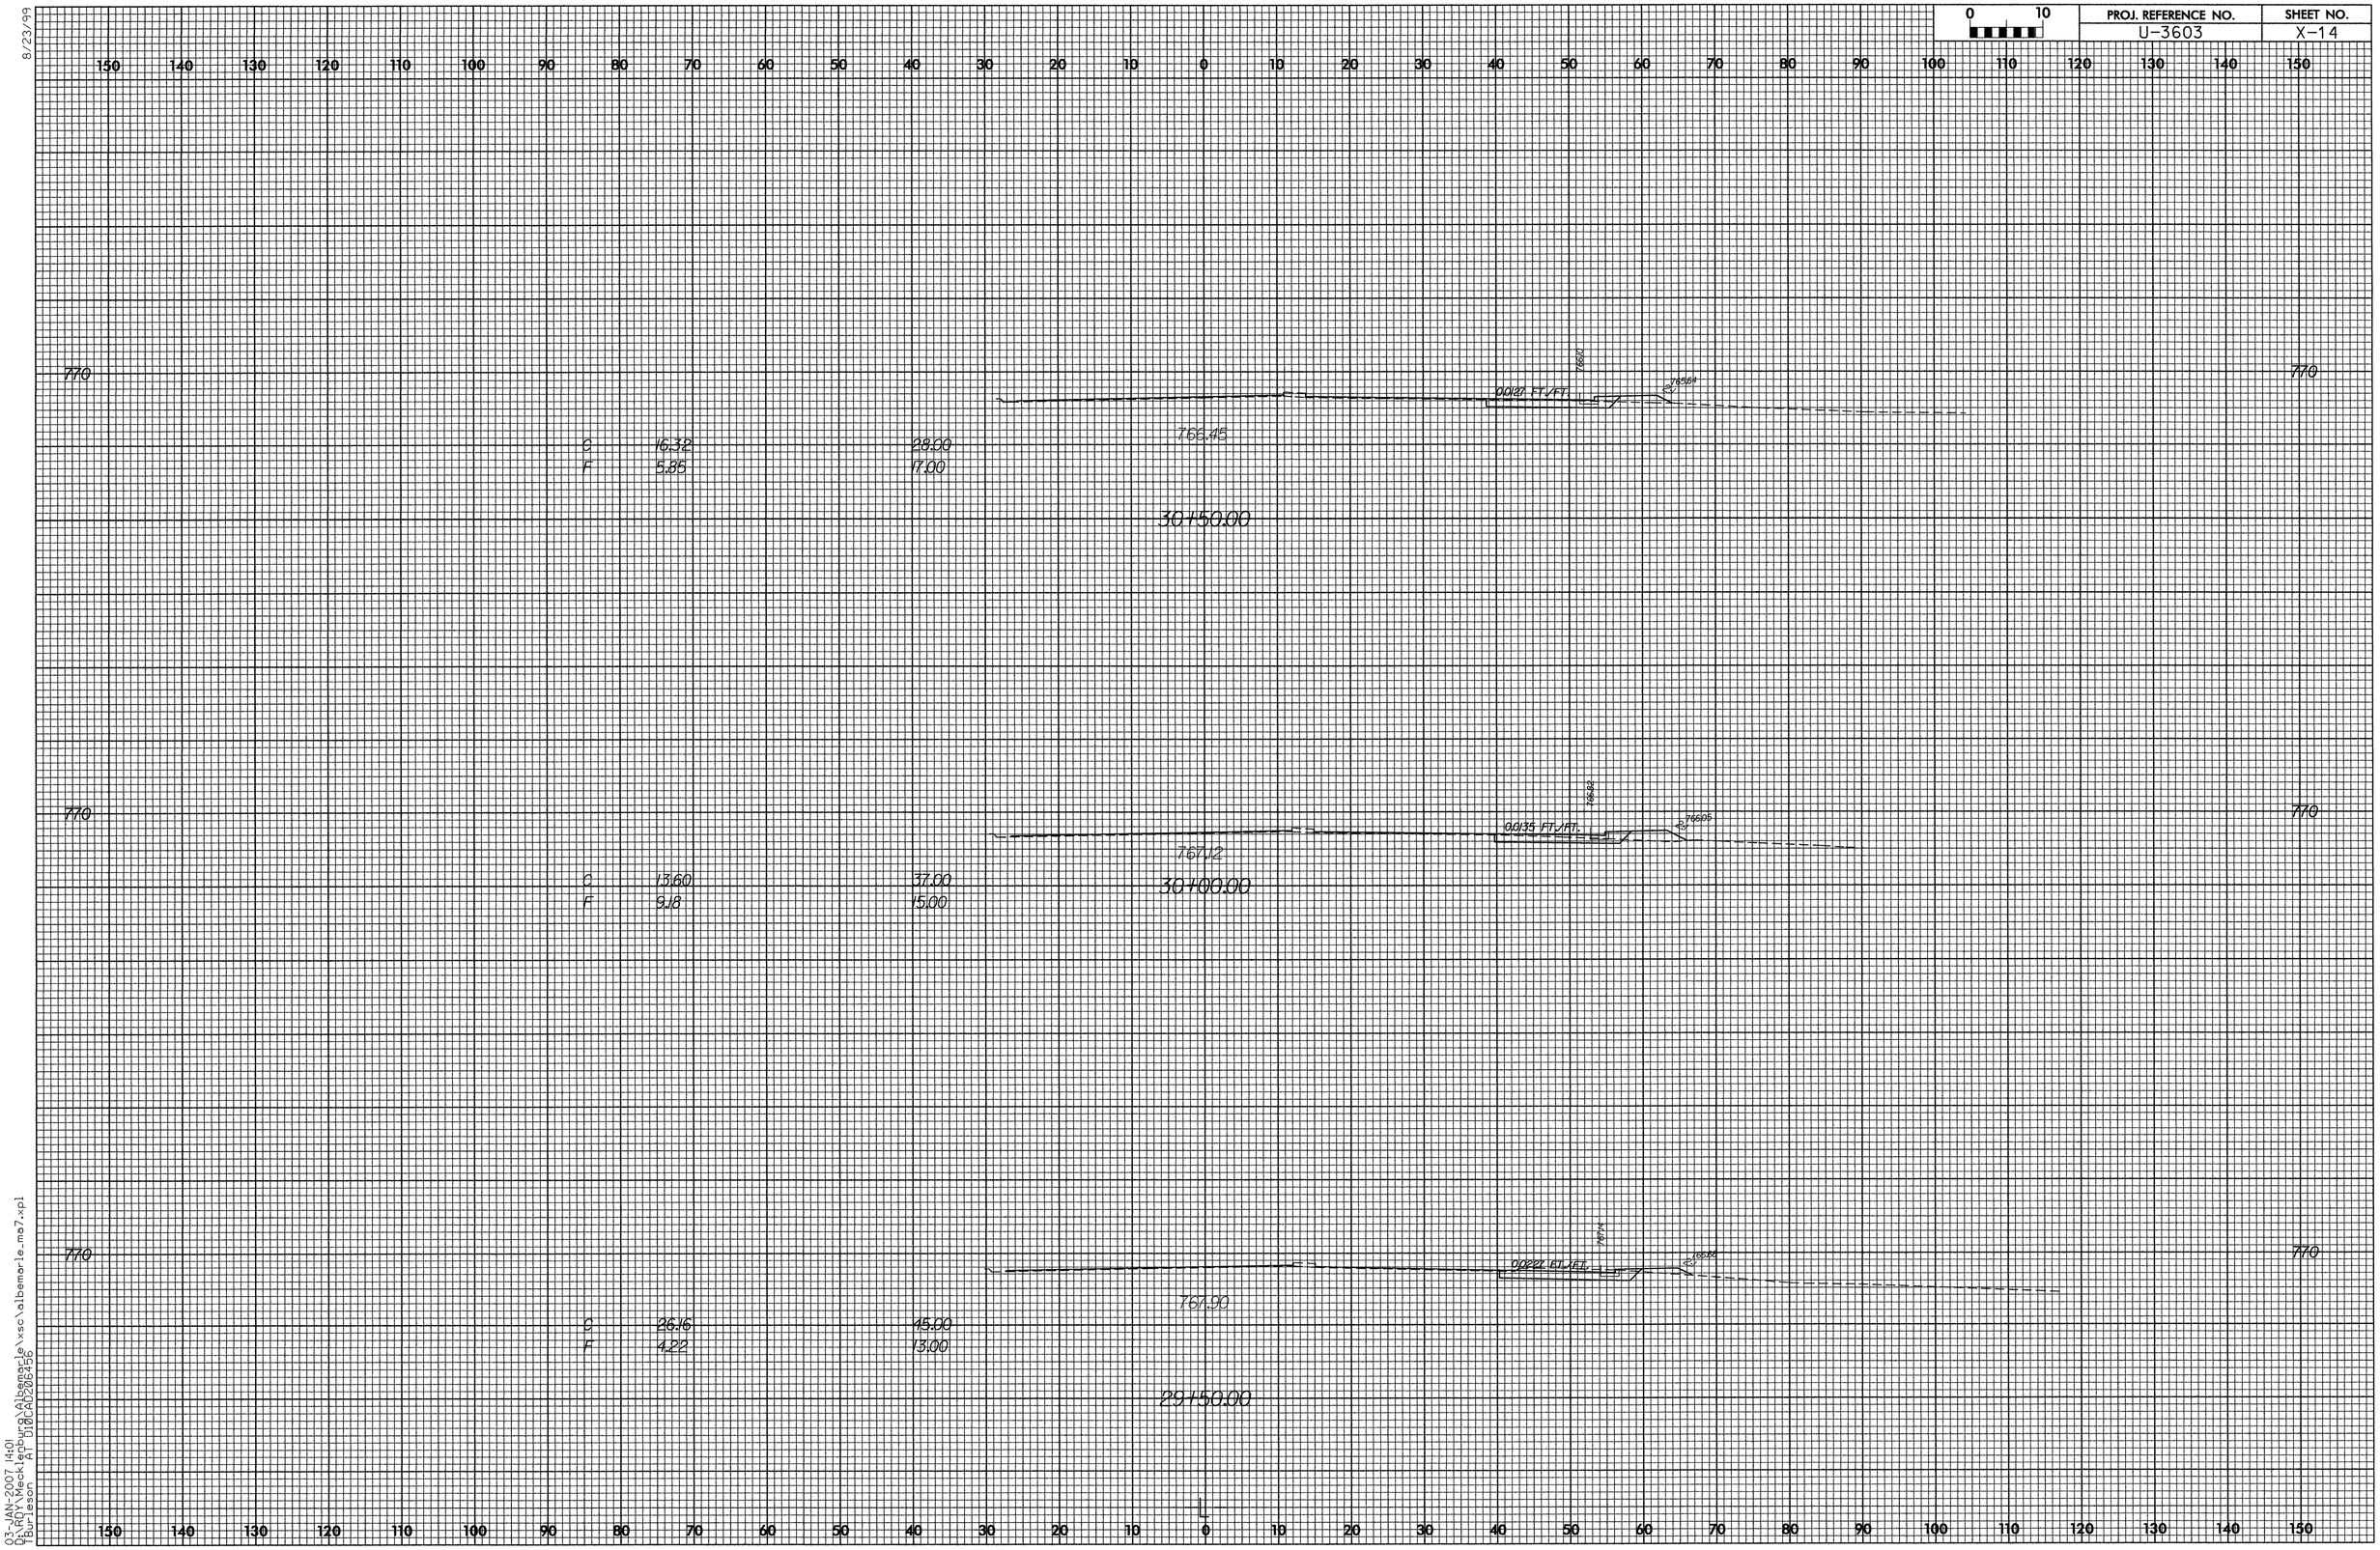

8/23/99

03-JAN-2007 14:01
D:\RDY\Mecklenburg\Albemarle\xsc\albemarle_ma7.xpl
TBurleson AT 010CAD206456

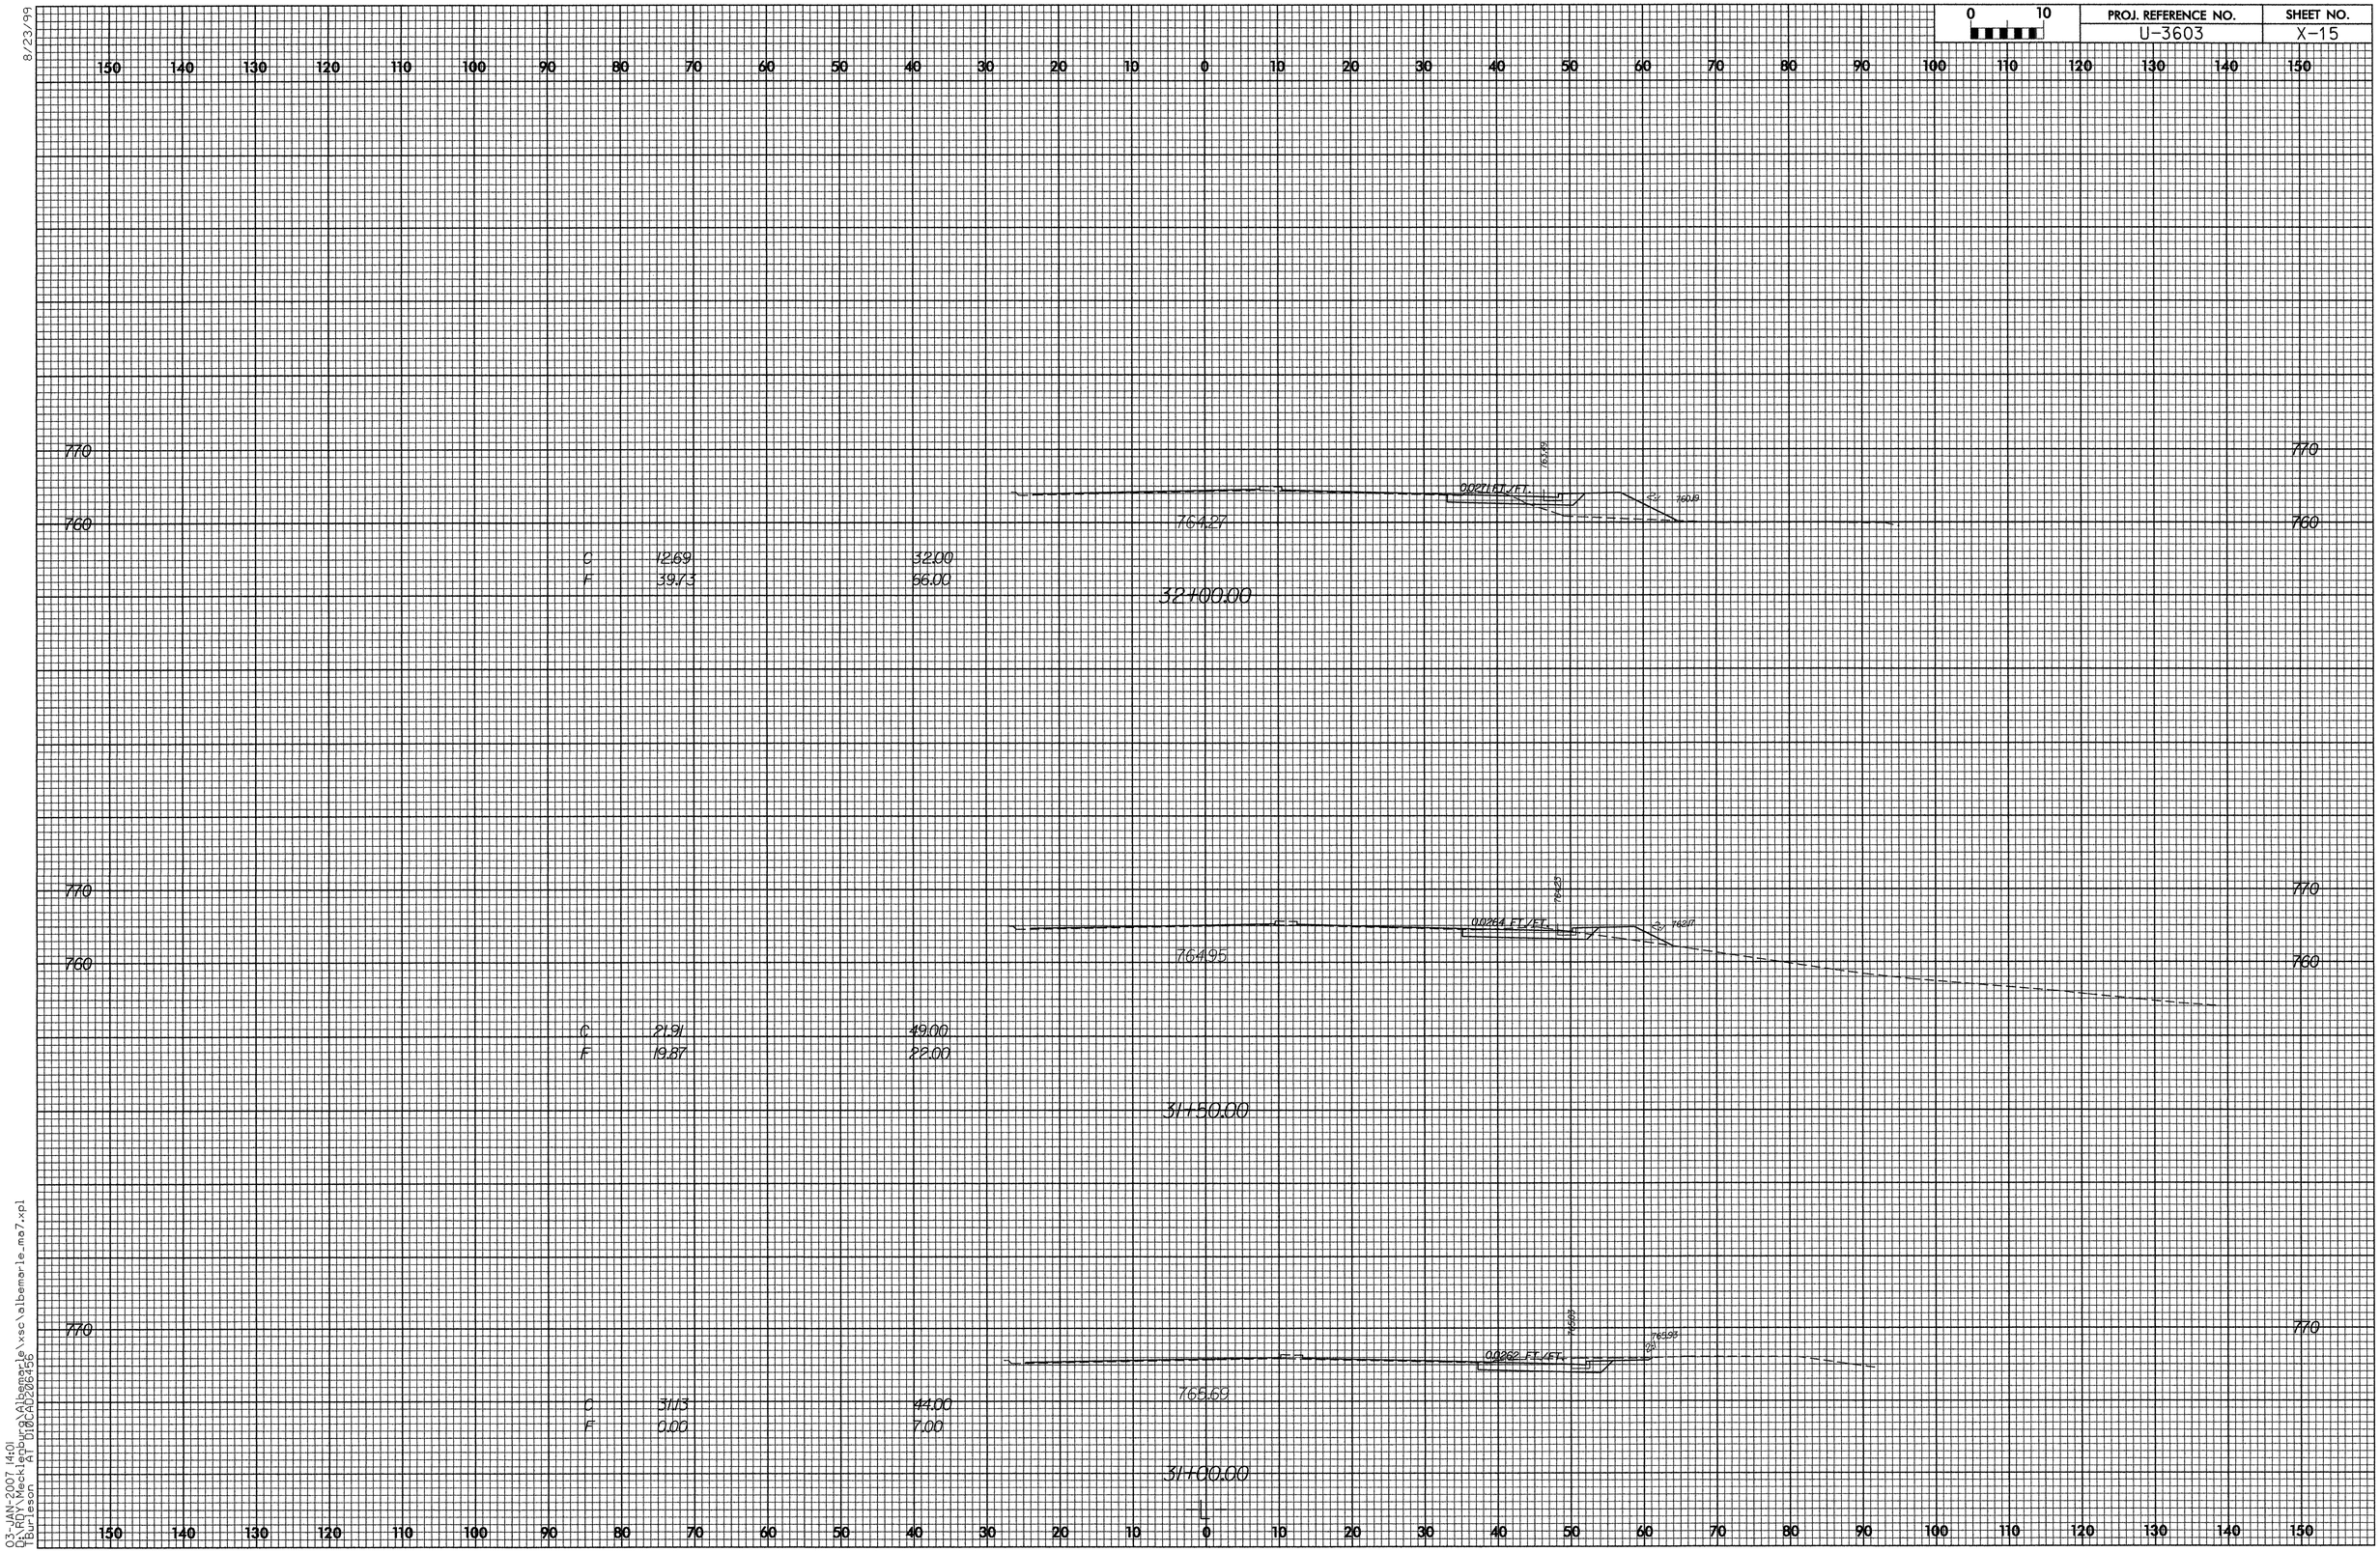

8/23/99

03-JAN-2007 14:01
D:\RDY\Mecklenburg\Albemarle\xsc\albemarle_ma7.xpl
TBurleson AT 010CAD206456

PROJ. REFERENCE NO.	SHEET NO.
U-3603	X-16

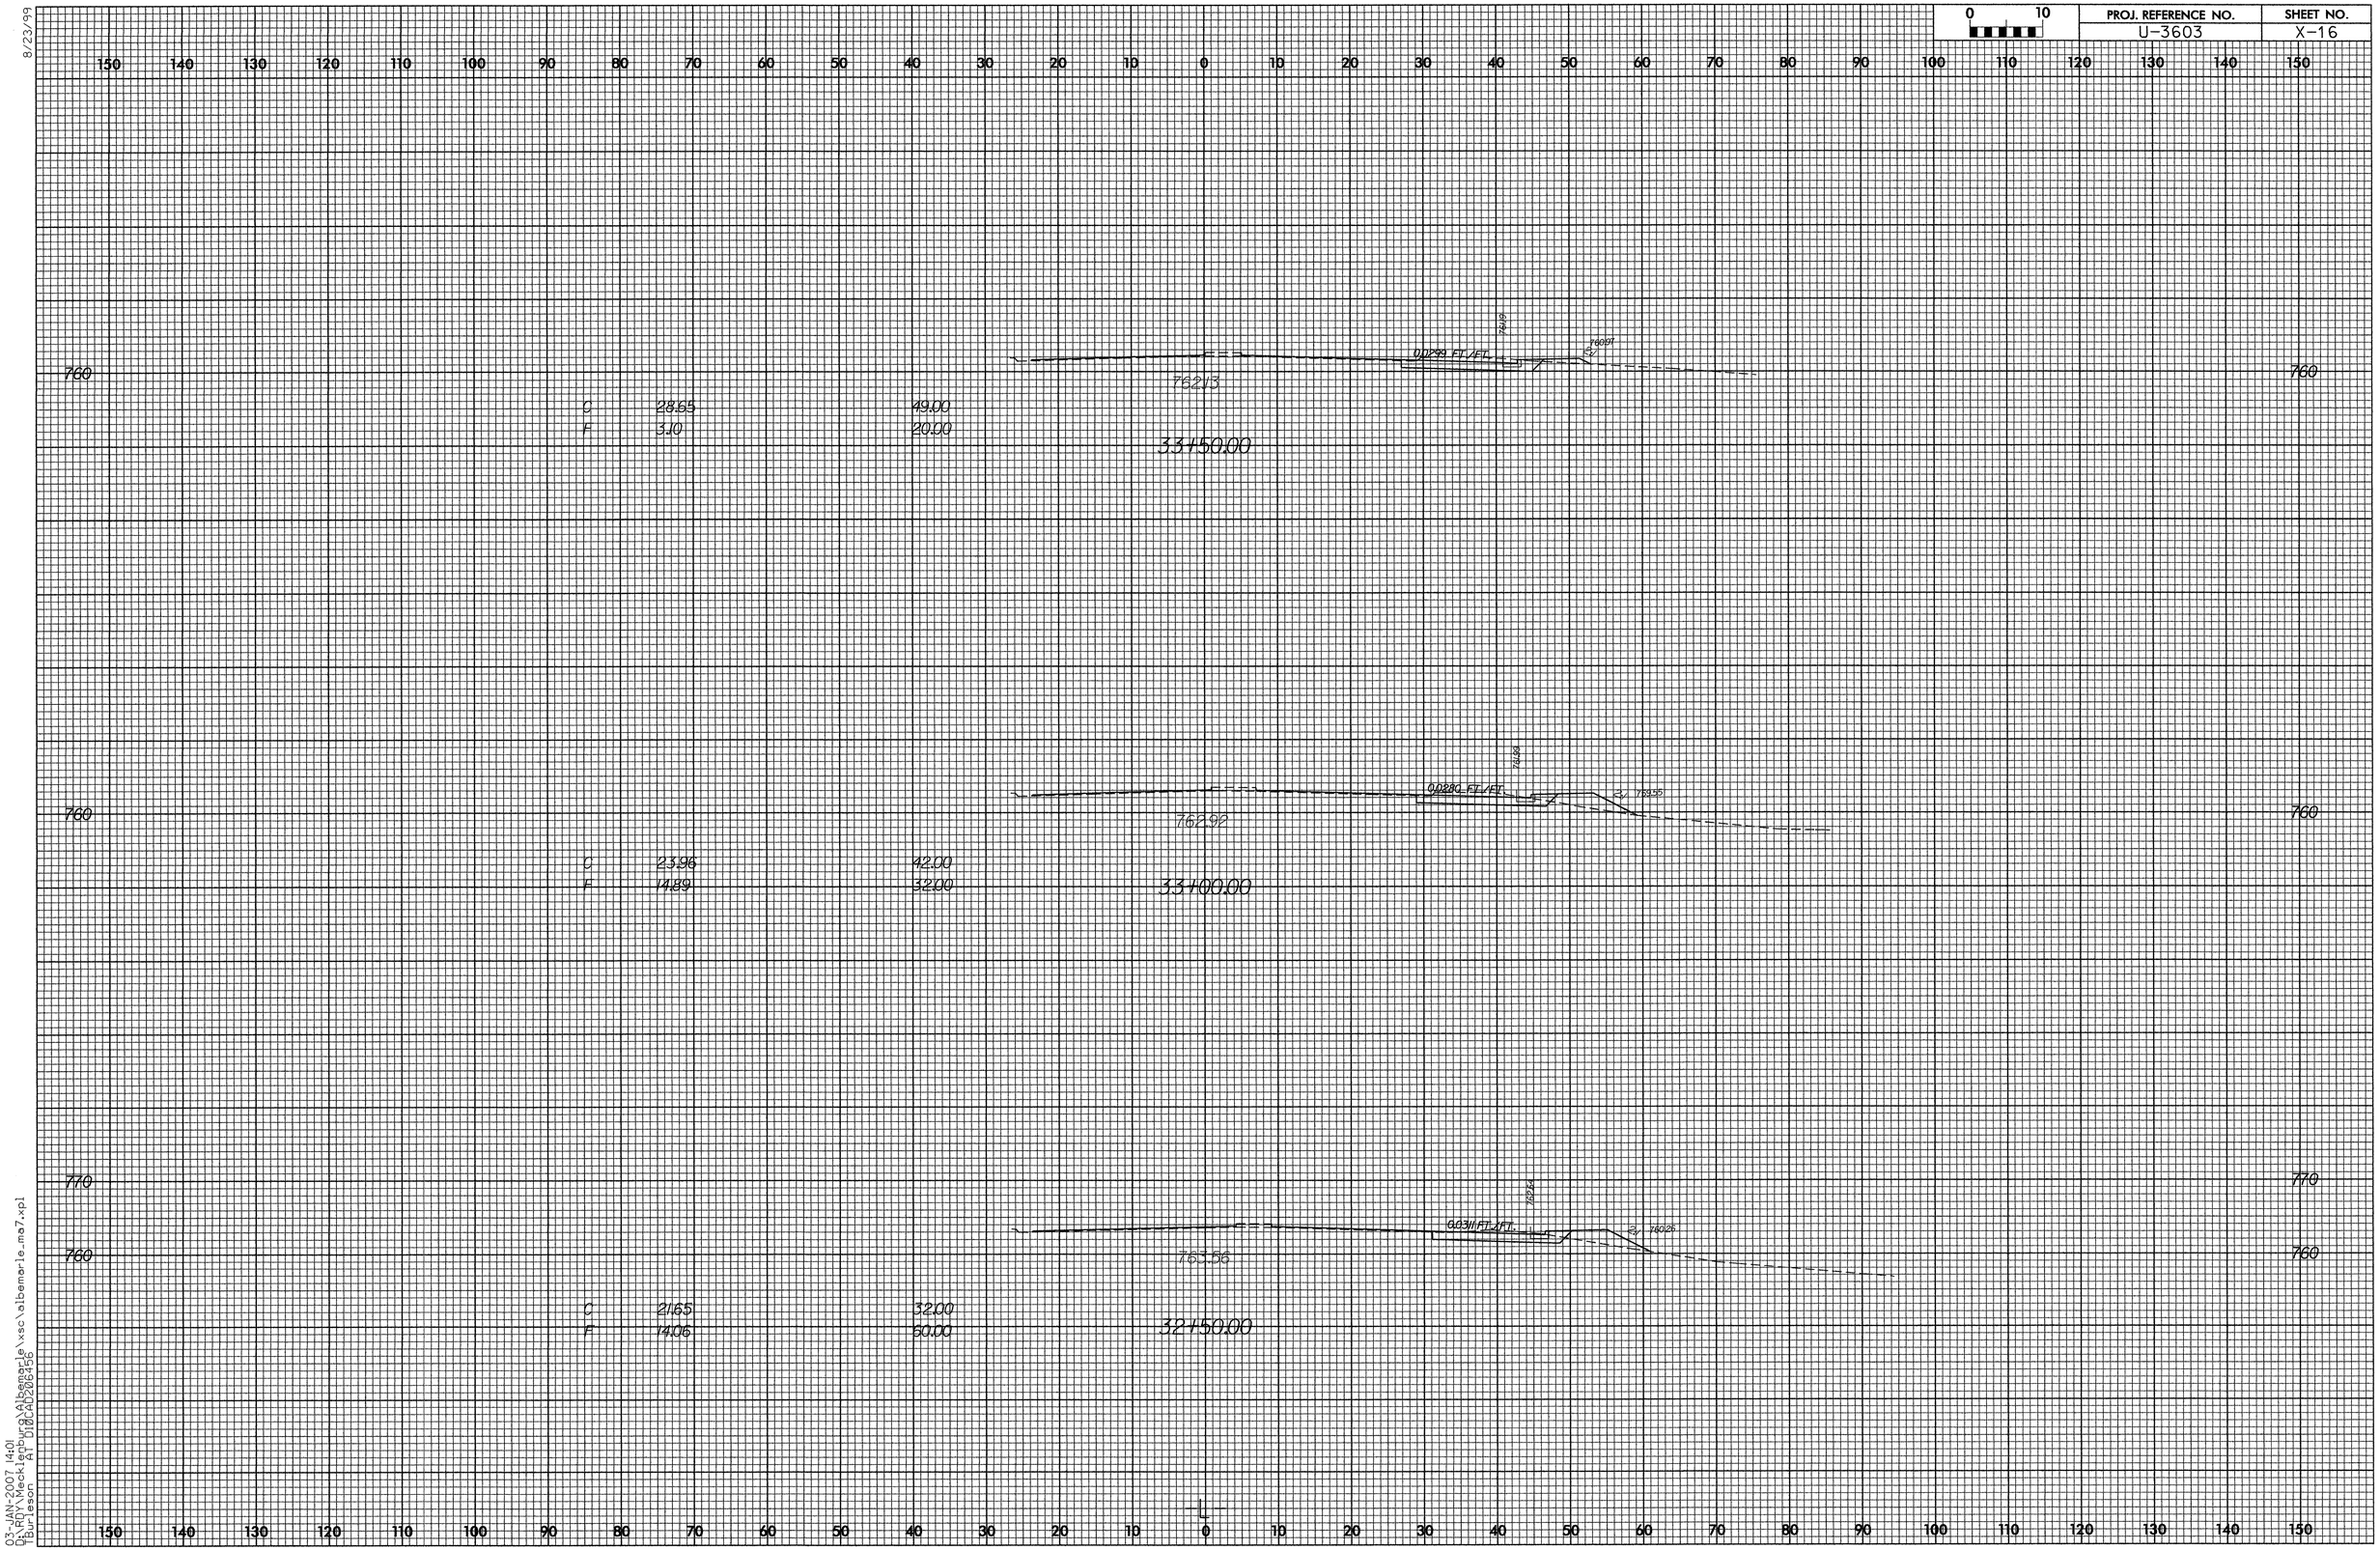

8/23/99

03-JAN-2007 14:01
D:\RDY\Mecklenburg\Albemarle\xsc\albemarle_ma7.xpl
TBurleson AT 010CAD206456

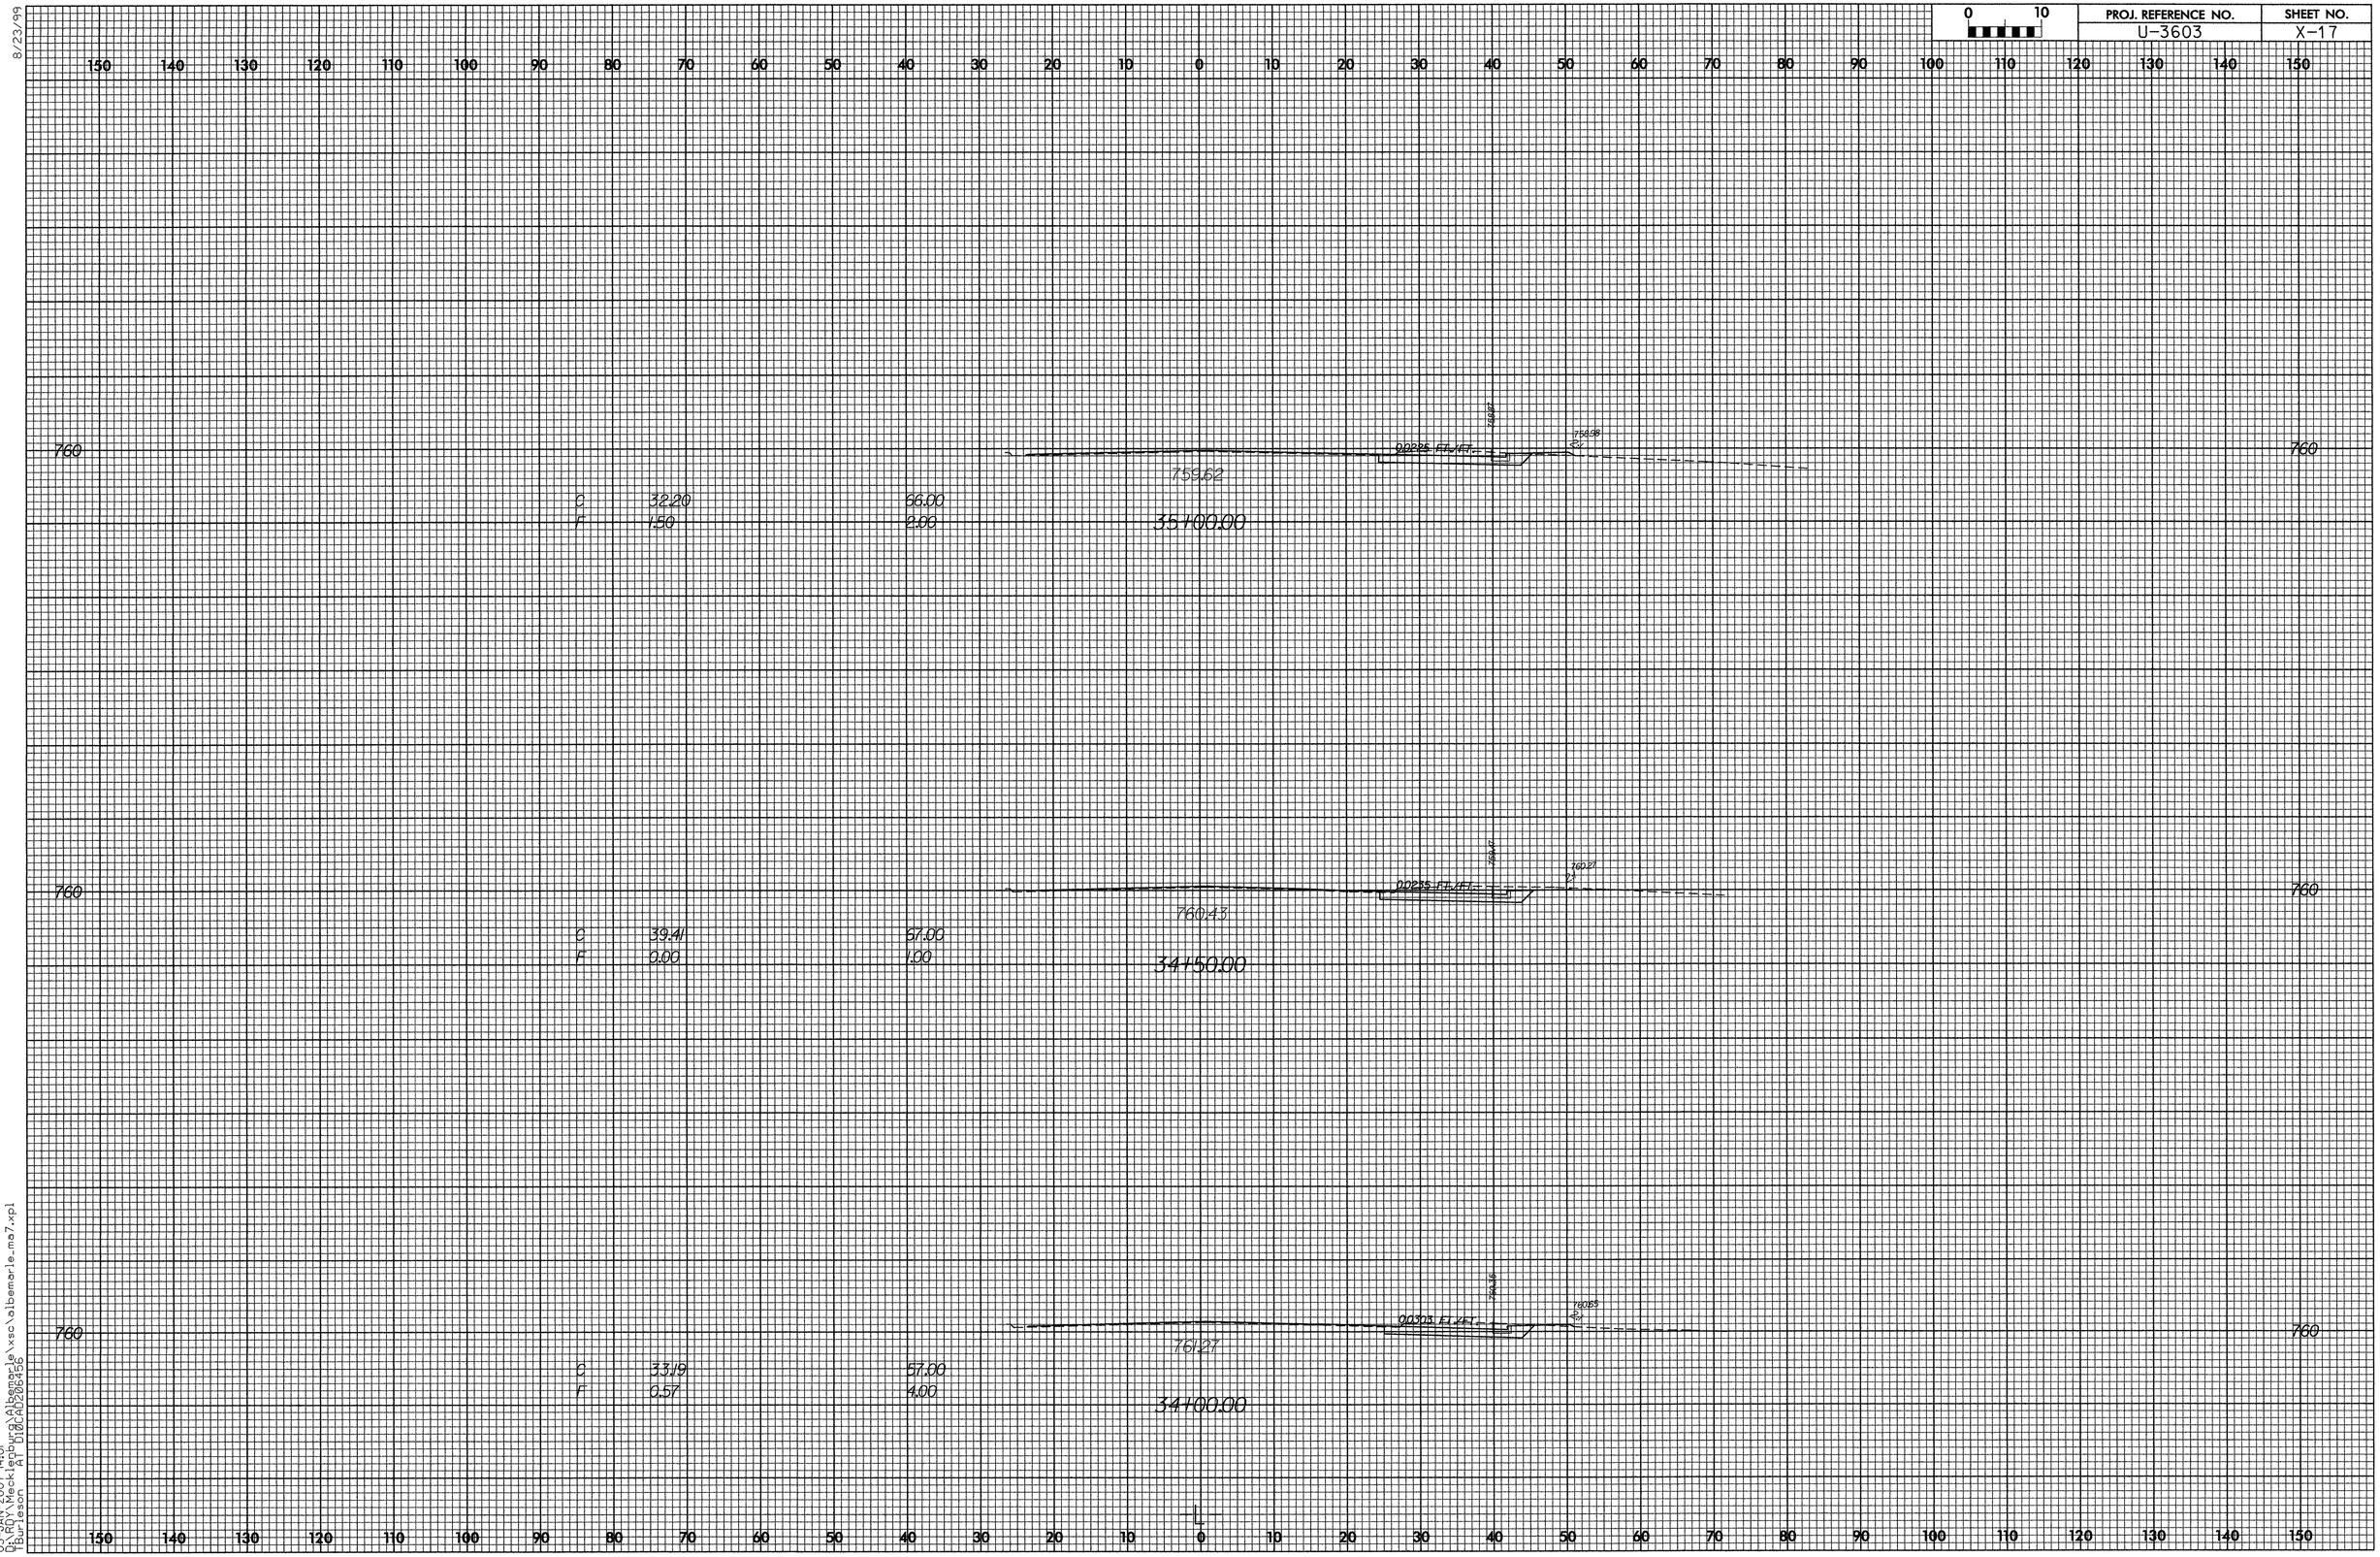

0 10
PROJ. REFERENCE NO.
U-3603
SHEET NO.
X-17
8/23/99
760
759.62
C 32.20 66.00
F 1.50 2.00
35+00.00
760.43
C 39.41 67.00
F 0.00 1.00
34+50.00
761.27
C 33.19 57.00
F 0.57 4.00
34+00.00
03-JAN-2007 14:01
Q:\RDY\Mecklenburg\Albemarle\xsc\albemarle_ma7.xpl
TBurleson AT D10CAD206456

PROJ. REFERENCE NO.	SHEET NO.
U-3603	X-18

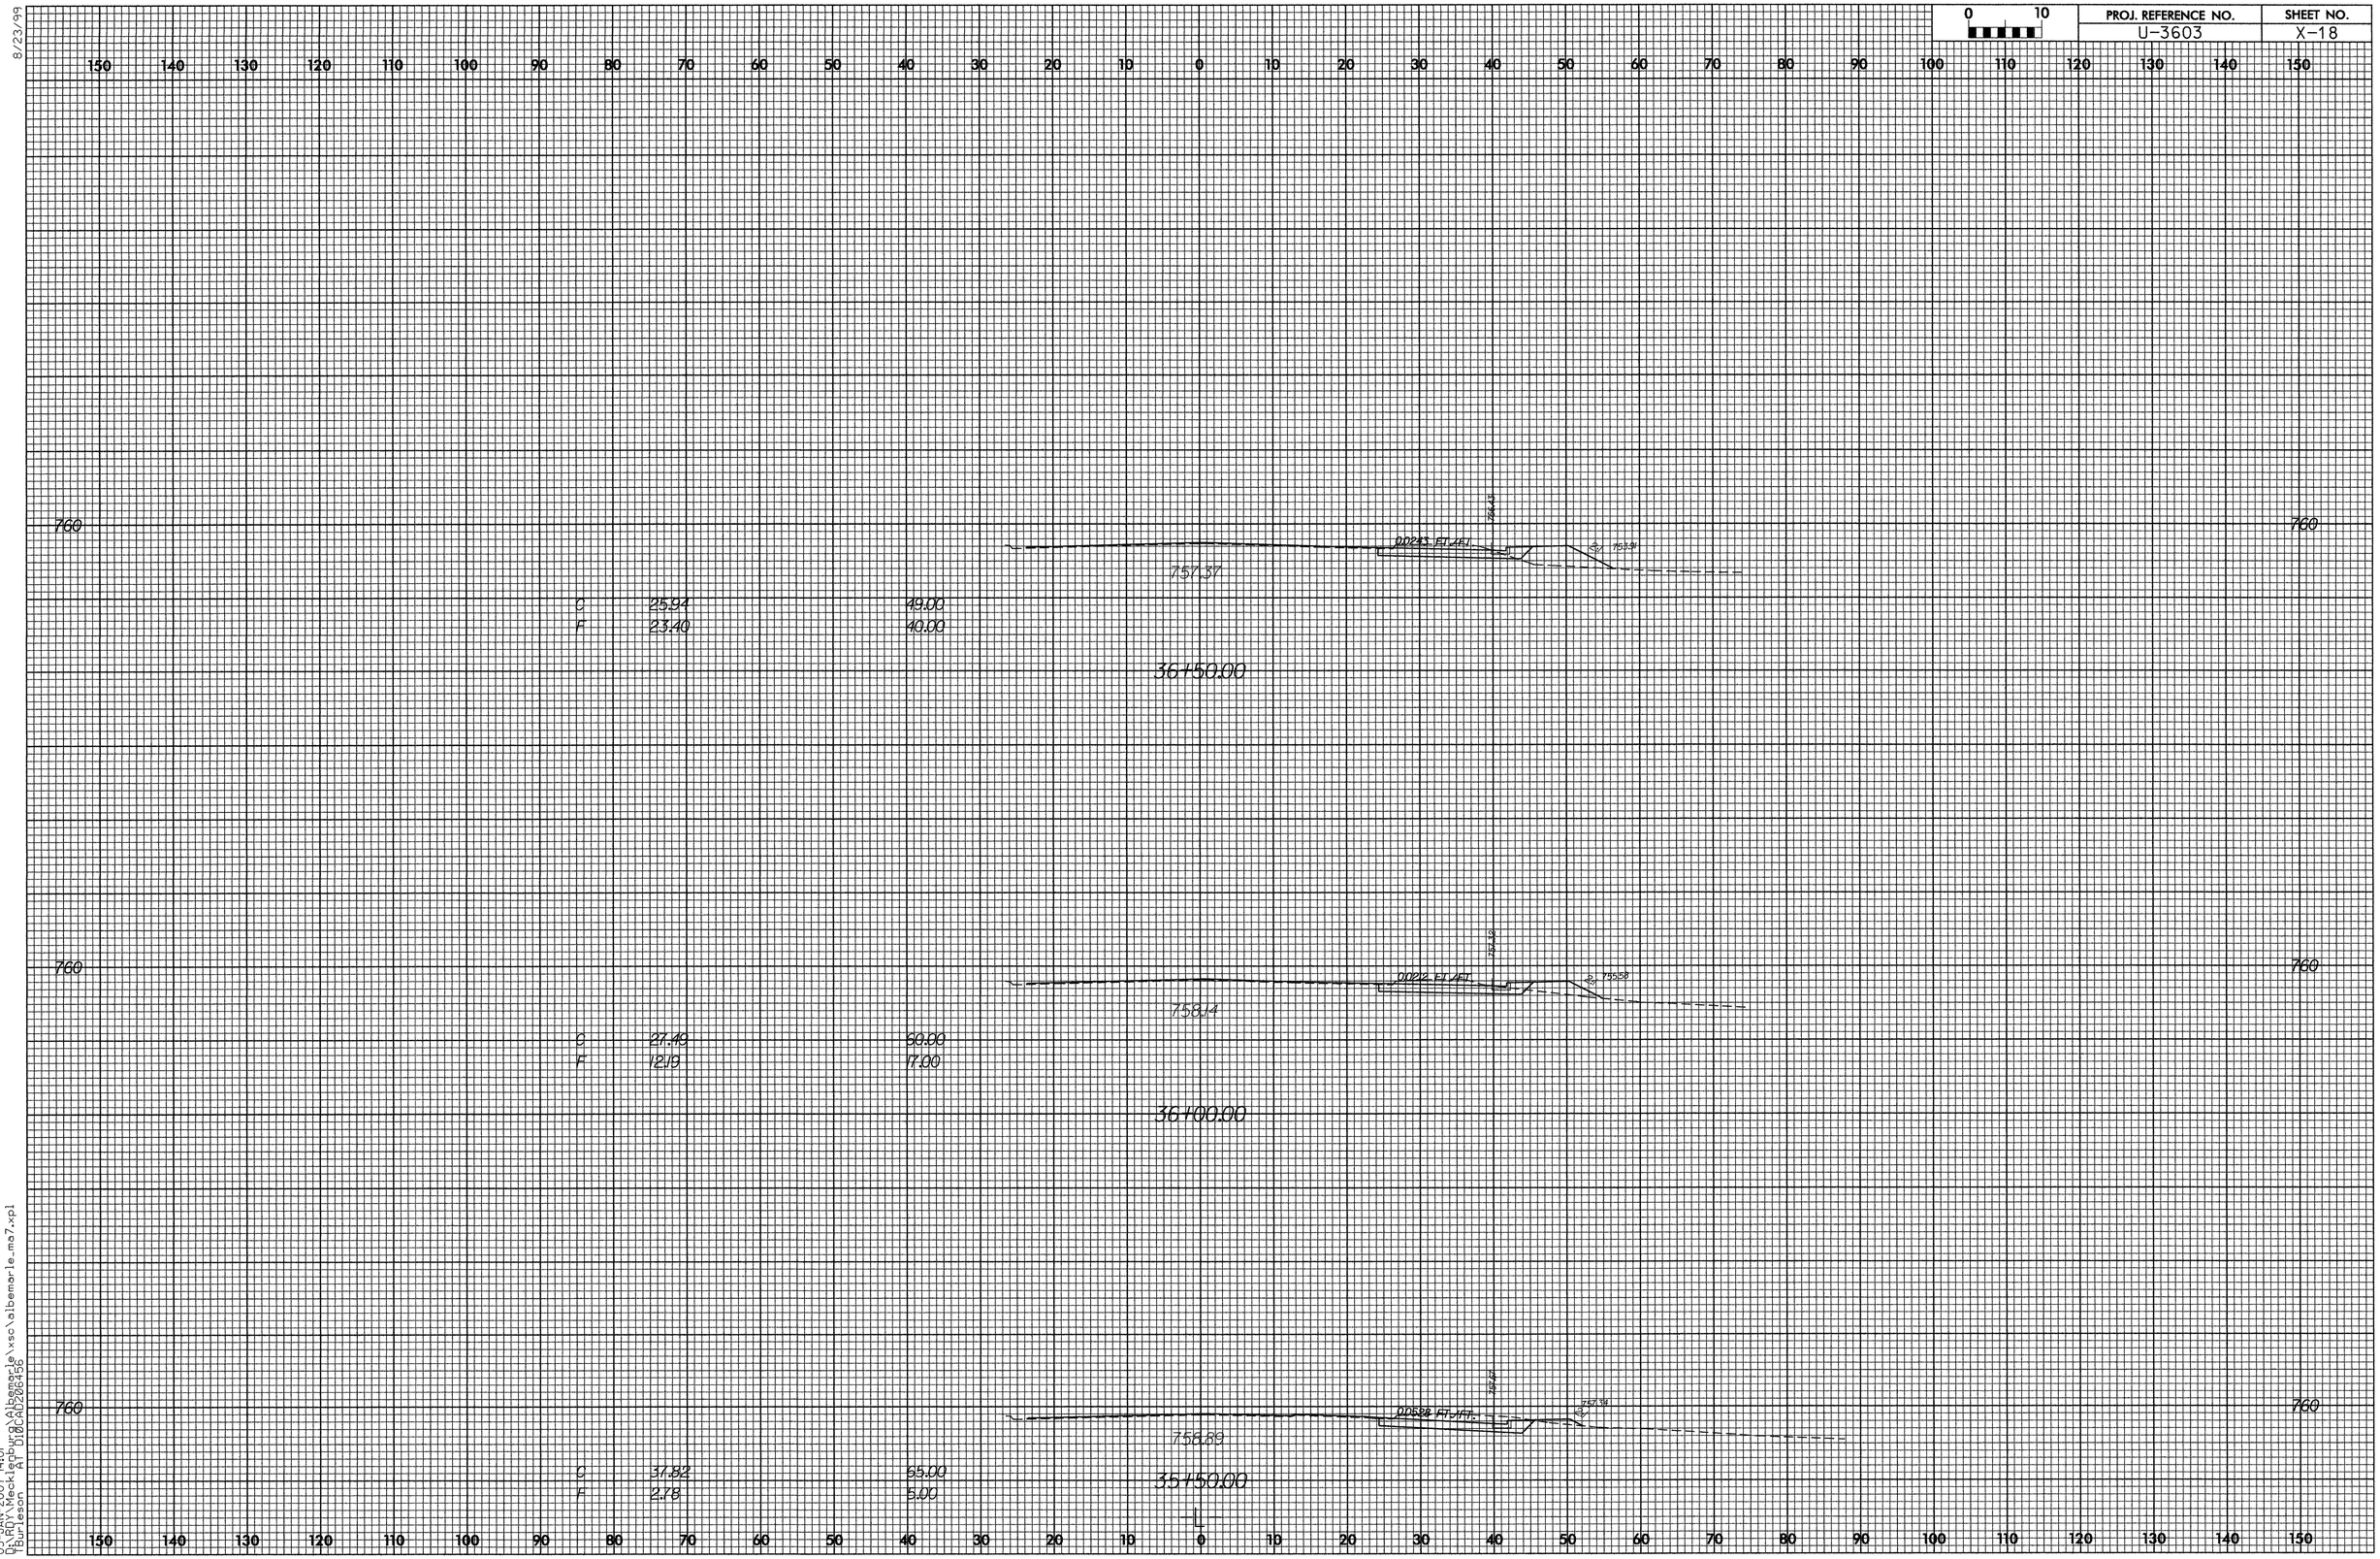

8/23/99

03-JAN-2007 14:01
D:\RDY\Mecklenburg\Albemarle\xsc\albemarle_ma7.xpl
T Burleson AT D10CAD206456

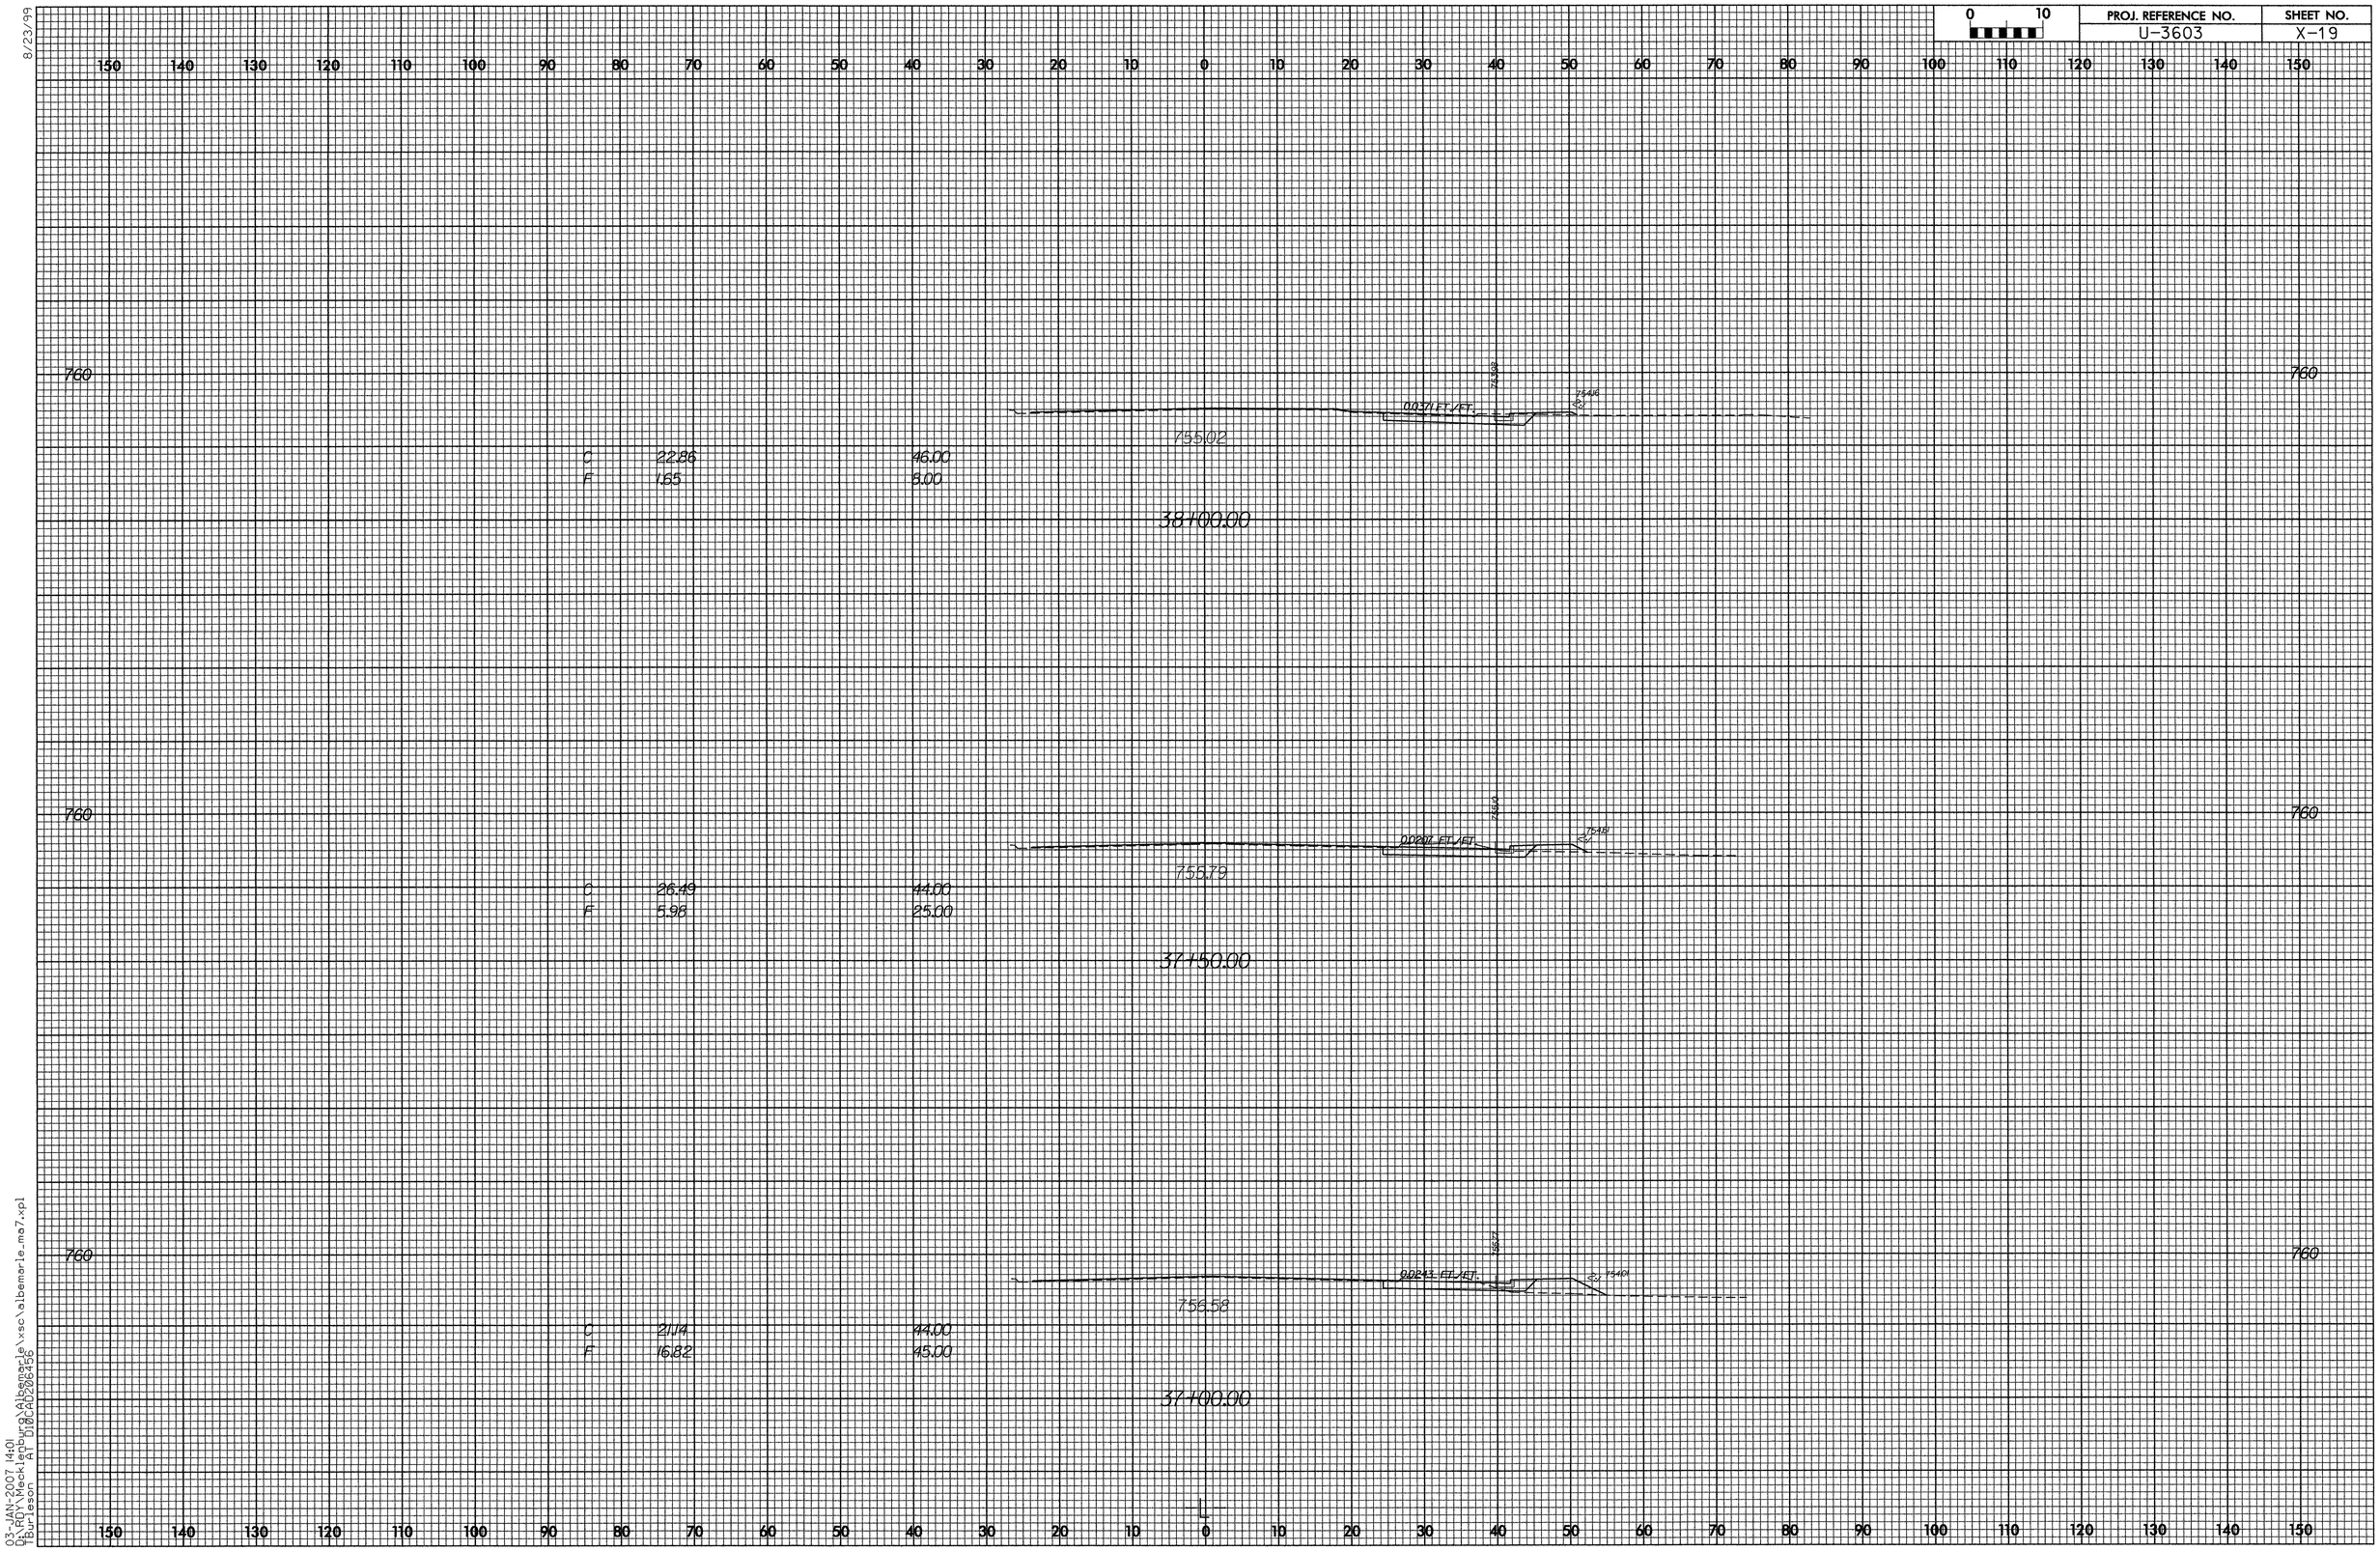

0 10
PROJ. REFERENCE NO.
U-3603
SHEET NO.
X-19
8/23/99
760
0.0371 FT./FT.
755.02
C 22.86 46.00
F 1.65 8.00
38+00.00
0.0207 FT./FT.
755.79
C 26.49 44.00
F 5.98 25.00
37+50.00
0.0243 FT./FT.
756.58
C 21.14 44.00
F 16.82 45.00
37+00.00
03-JAN-2007 14:01
D:\RDY\Mecklenburg\Albemarle\xsc\albemarle_ma7.xpl
TBurleson AT D10CAD206456

PROJ. REFERENCE NO.	SHEET NO.
U-3603	X-20

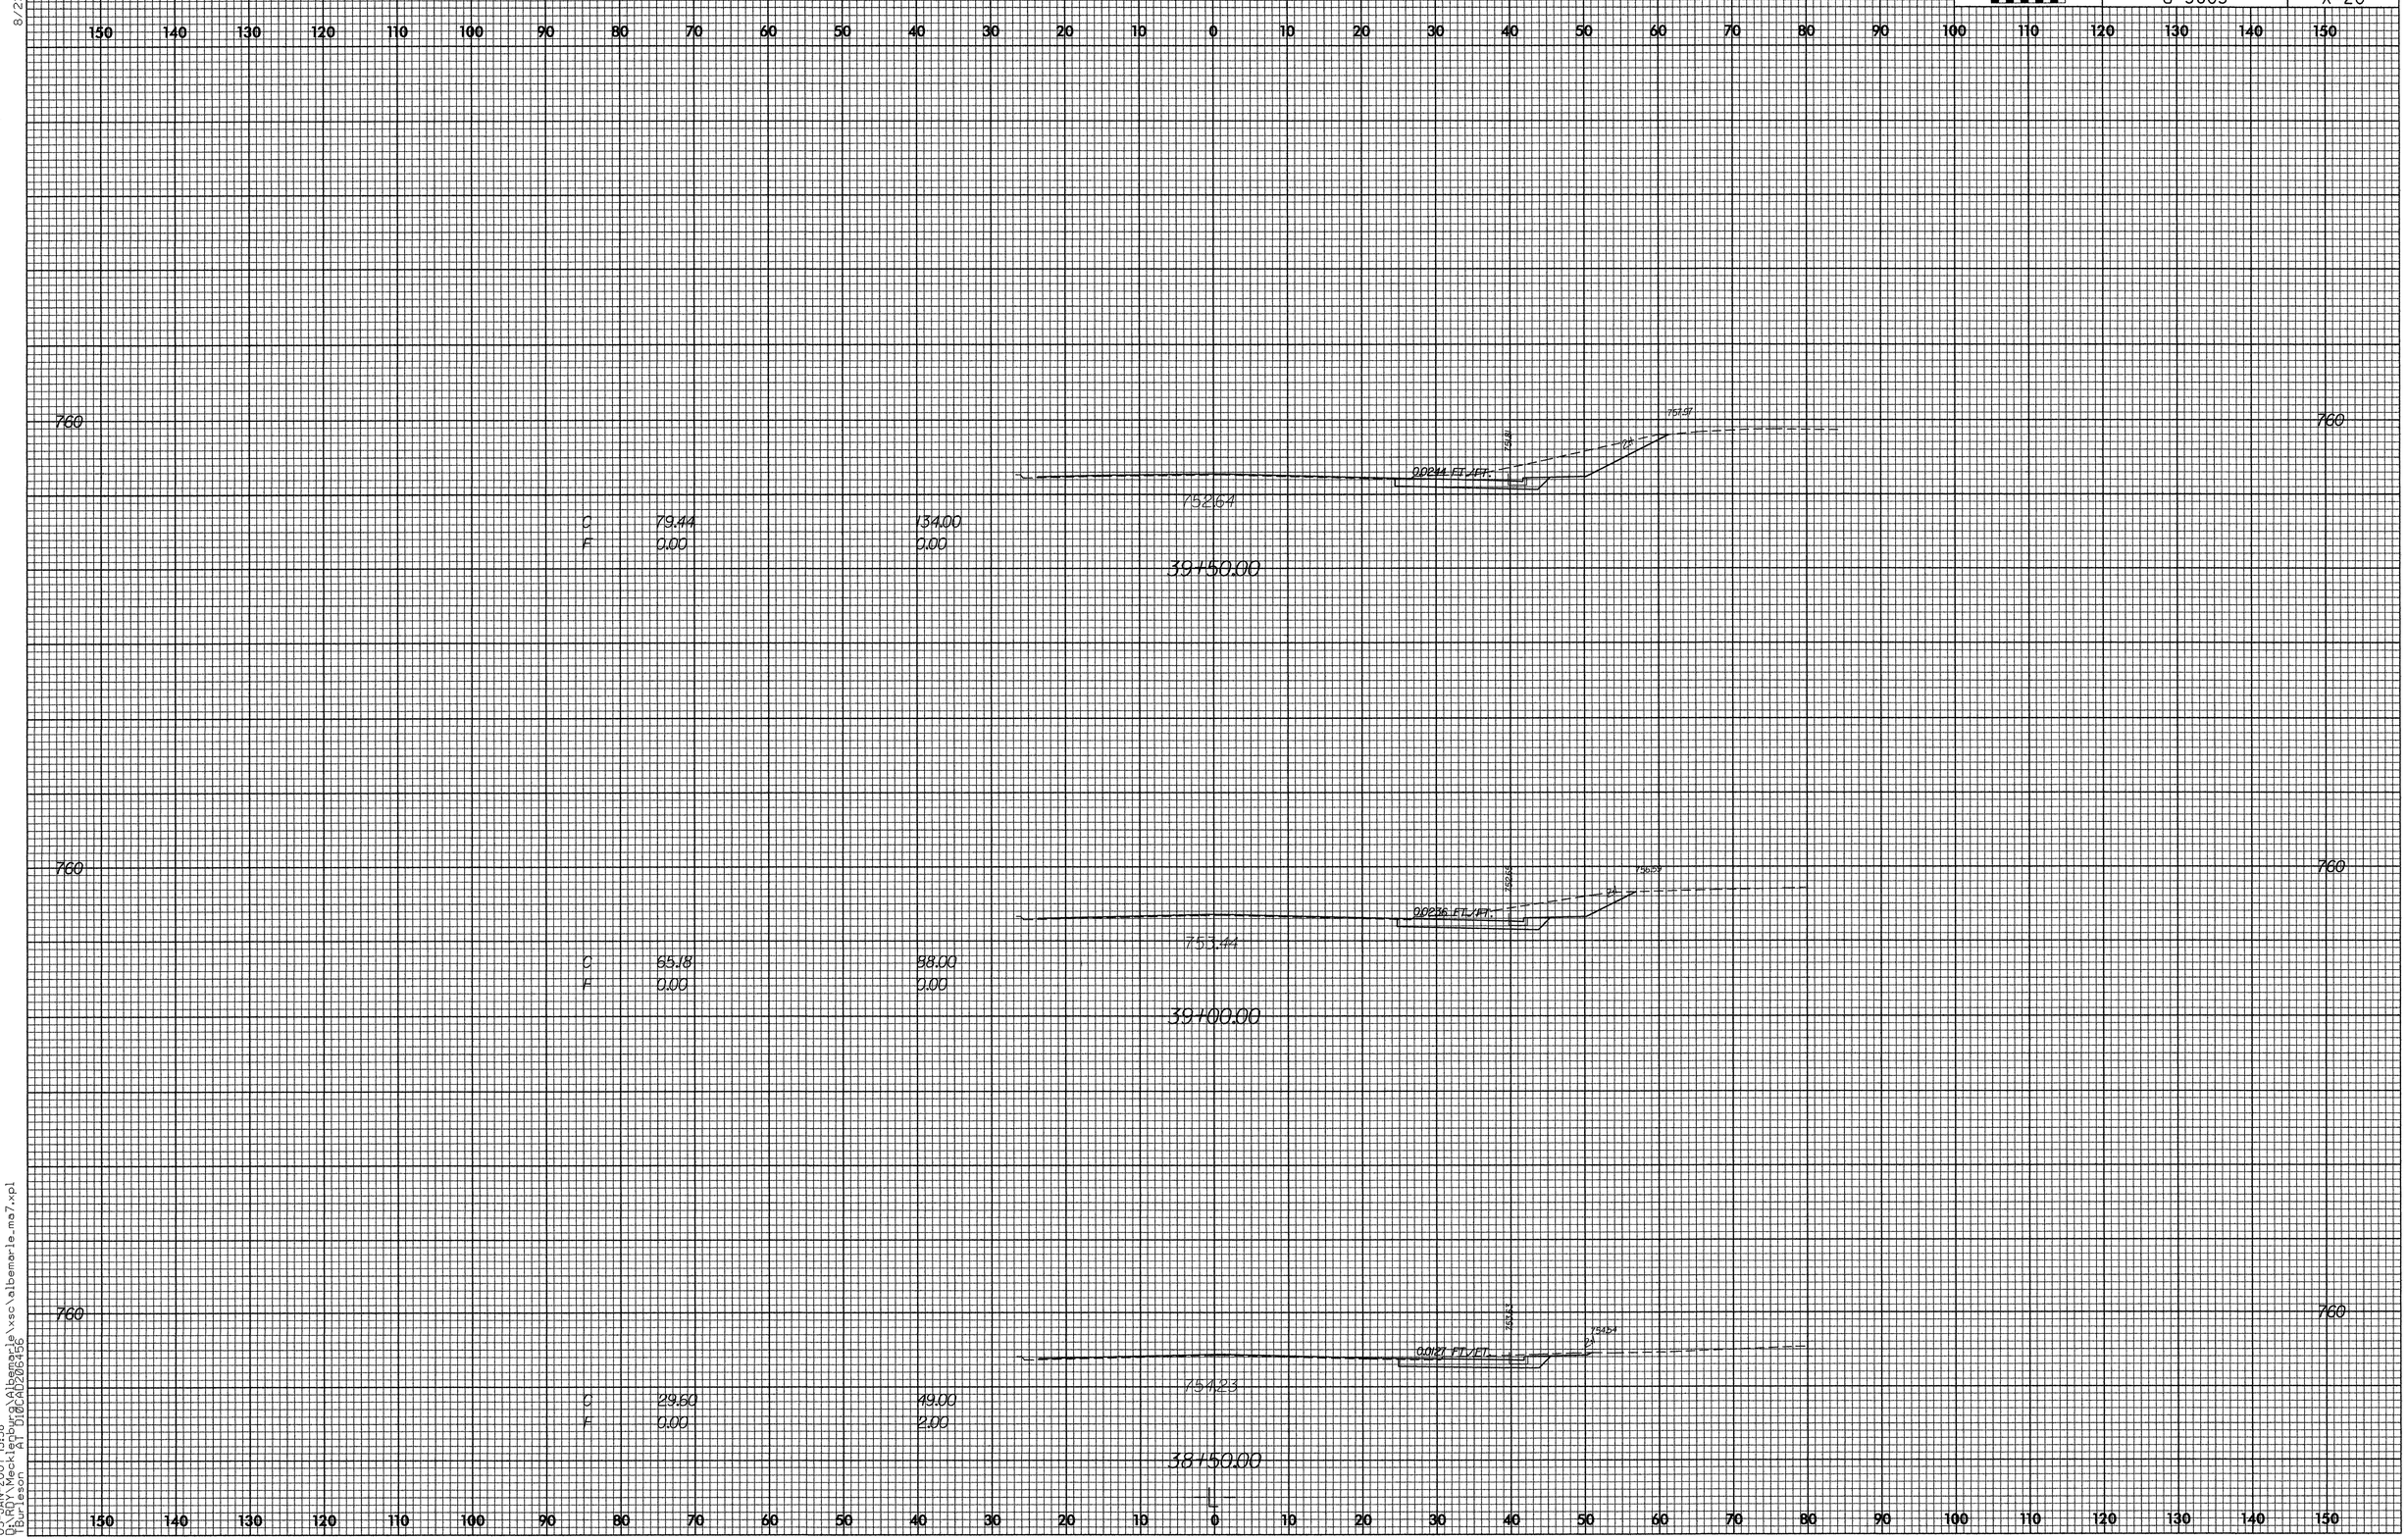

8/23/99

03-JAN-2007 13:38
D:\RDY\Mecklenburg\Albemarle\xsc\albemarle_ma7.xpl
Burleson AT D10CAD206456

PROJ. REFERENCE NO.	SHEET NO.
U-3603	X-21

8/23/99

03-JAN-2007 13:38
D:\RDY\Mecklenburg\Albemarle\xsc\albemarle_ma7.xpl
TBurleson AT D10CAD206456

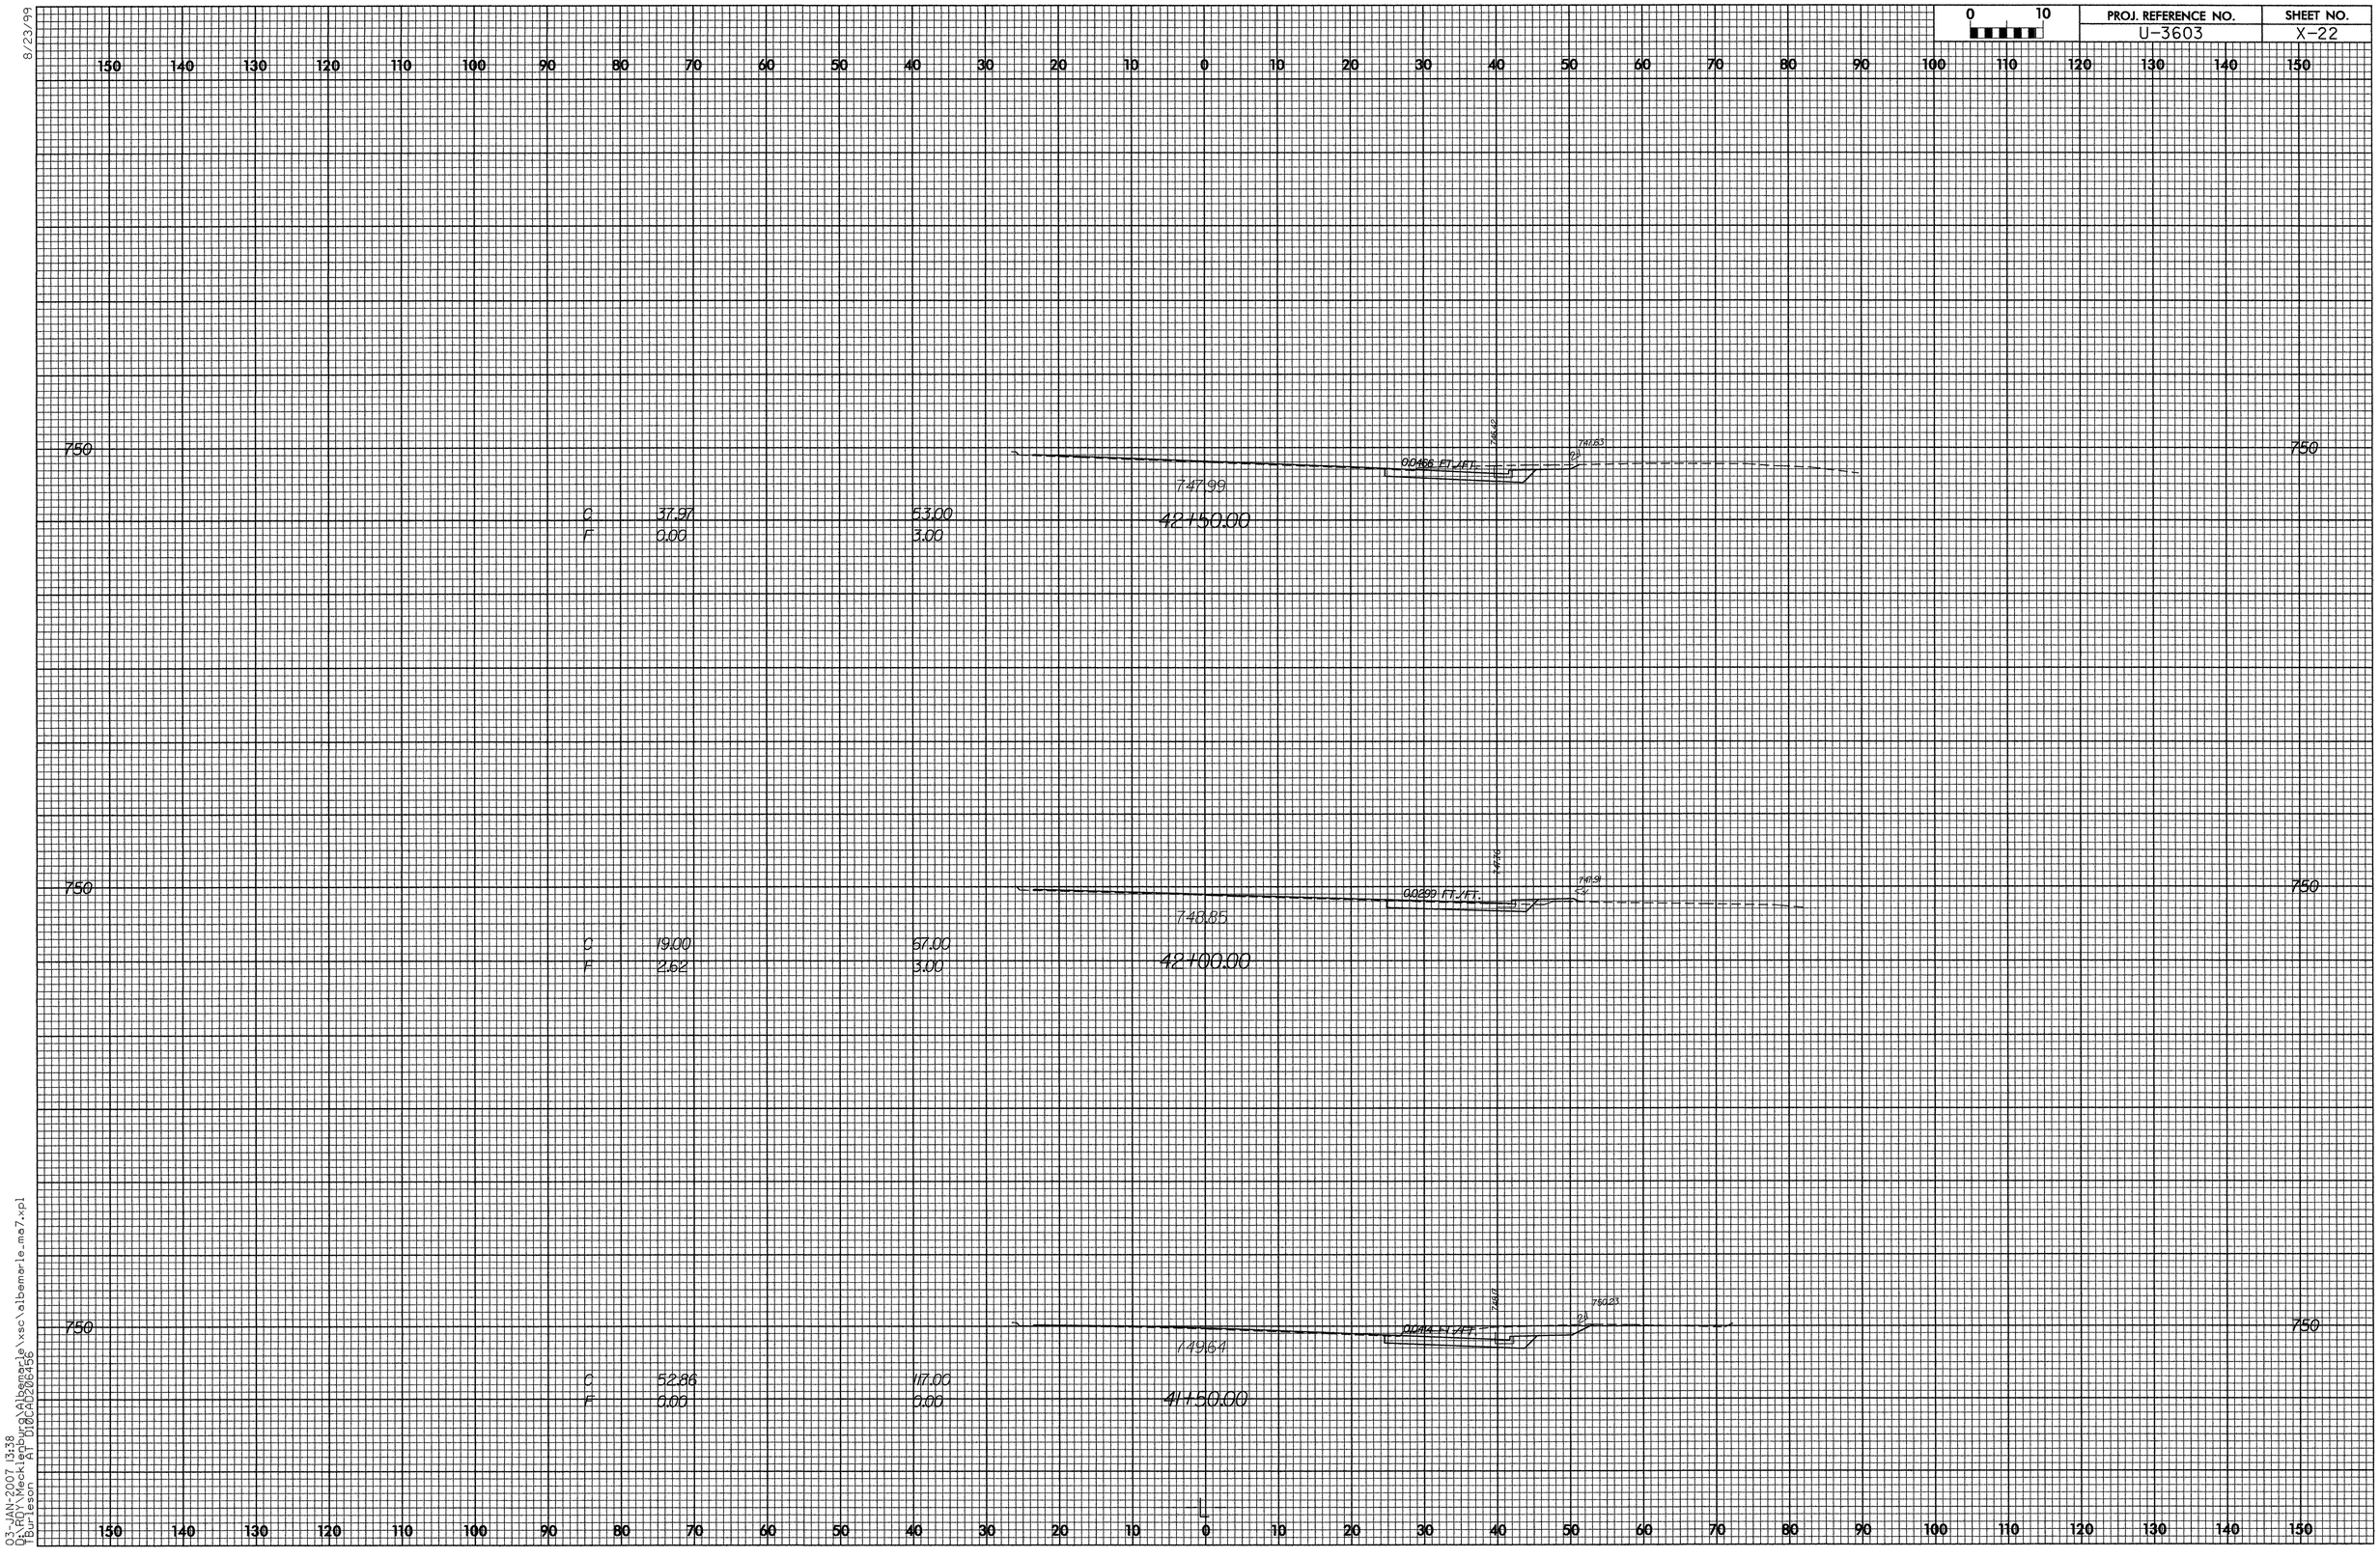

8/23/99

03-JAN-2007 13:38
D:\RDY\Mecklenburg\Albemarle\xsc\albemarle_ma7.xpl
TBurleson AT D10CAD206456

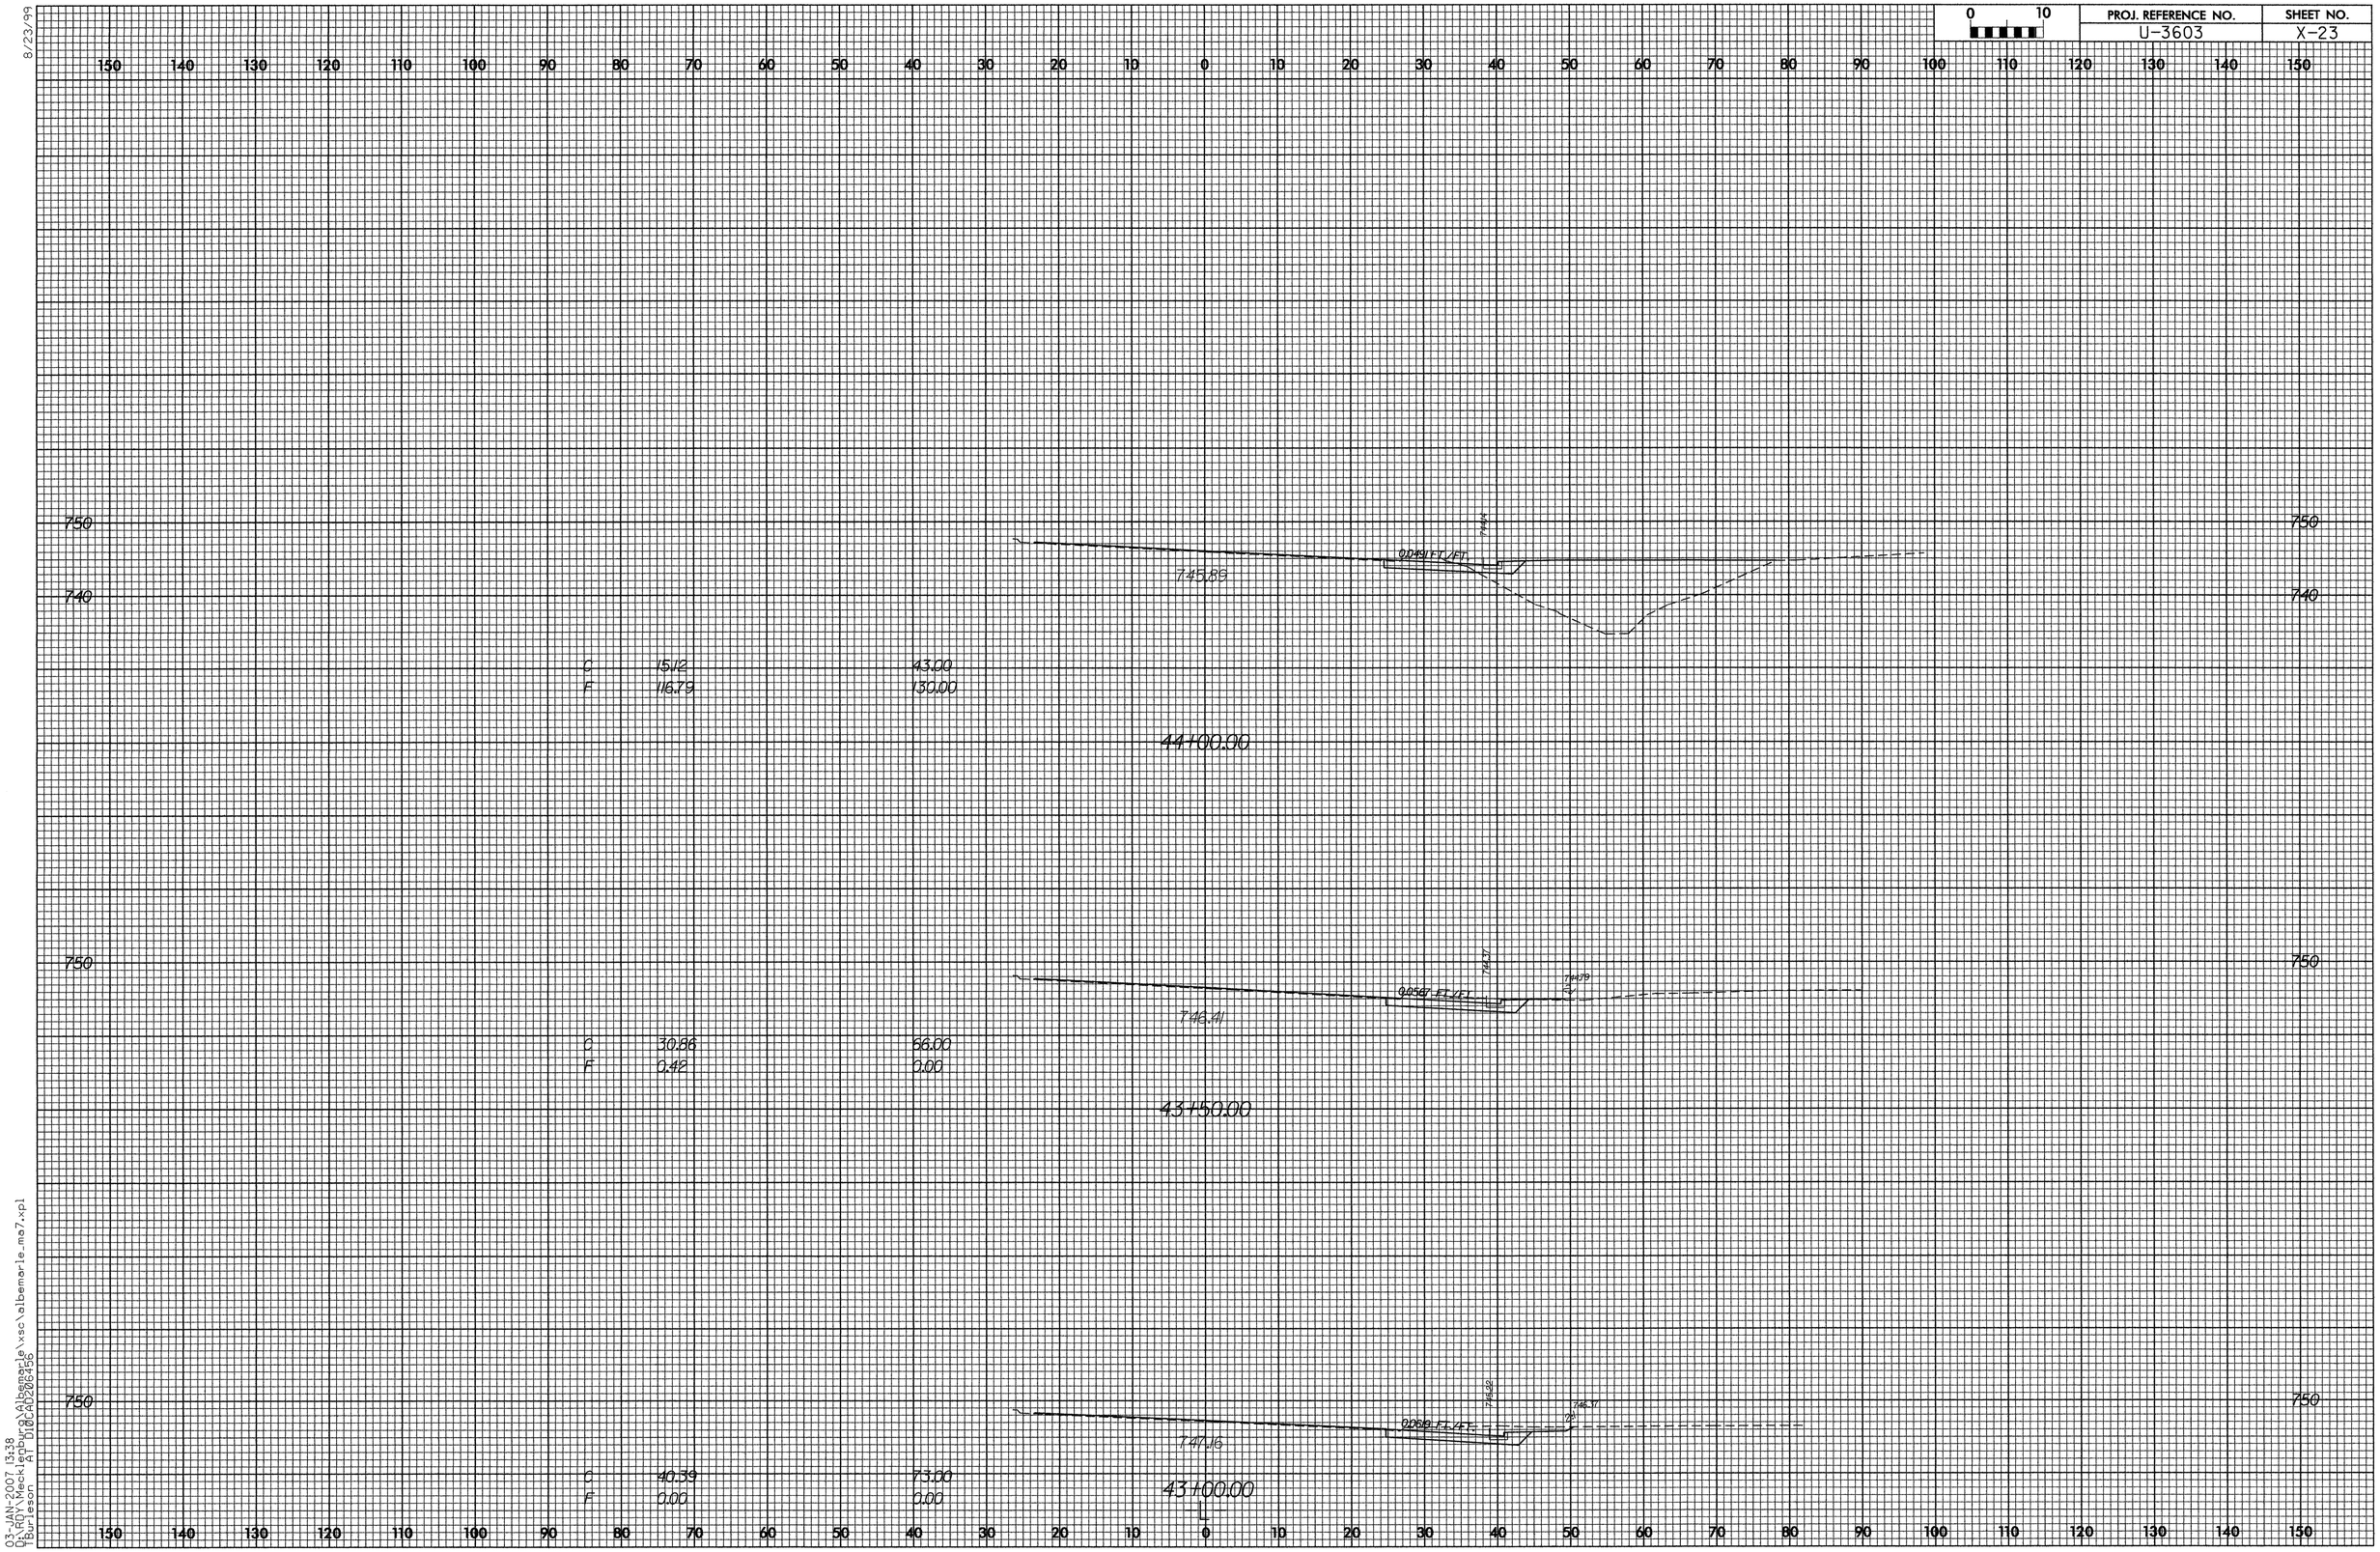

8/23/99

03-JAN-2007 13:38
D:\RDY\Mecklenburg\Albemarle\xsc\albemarle_ma7.xpl
TBurleson AT D10CAD206456

PROJ. REFERENCE NO.	SHEET NO.
U-3603	X-24

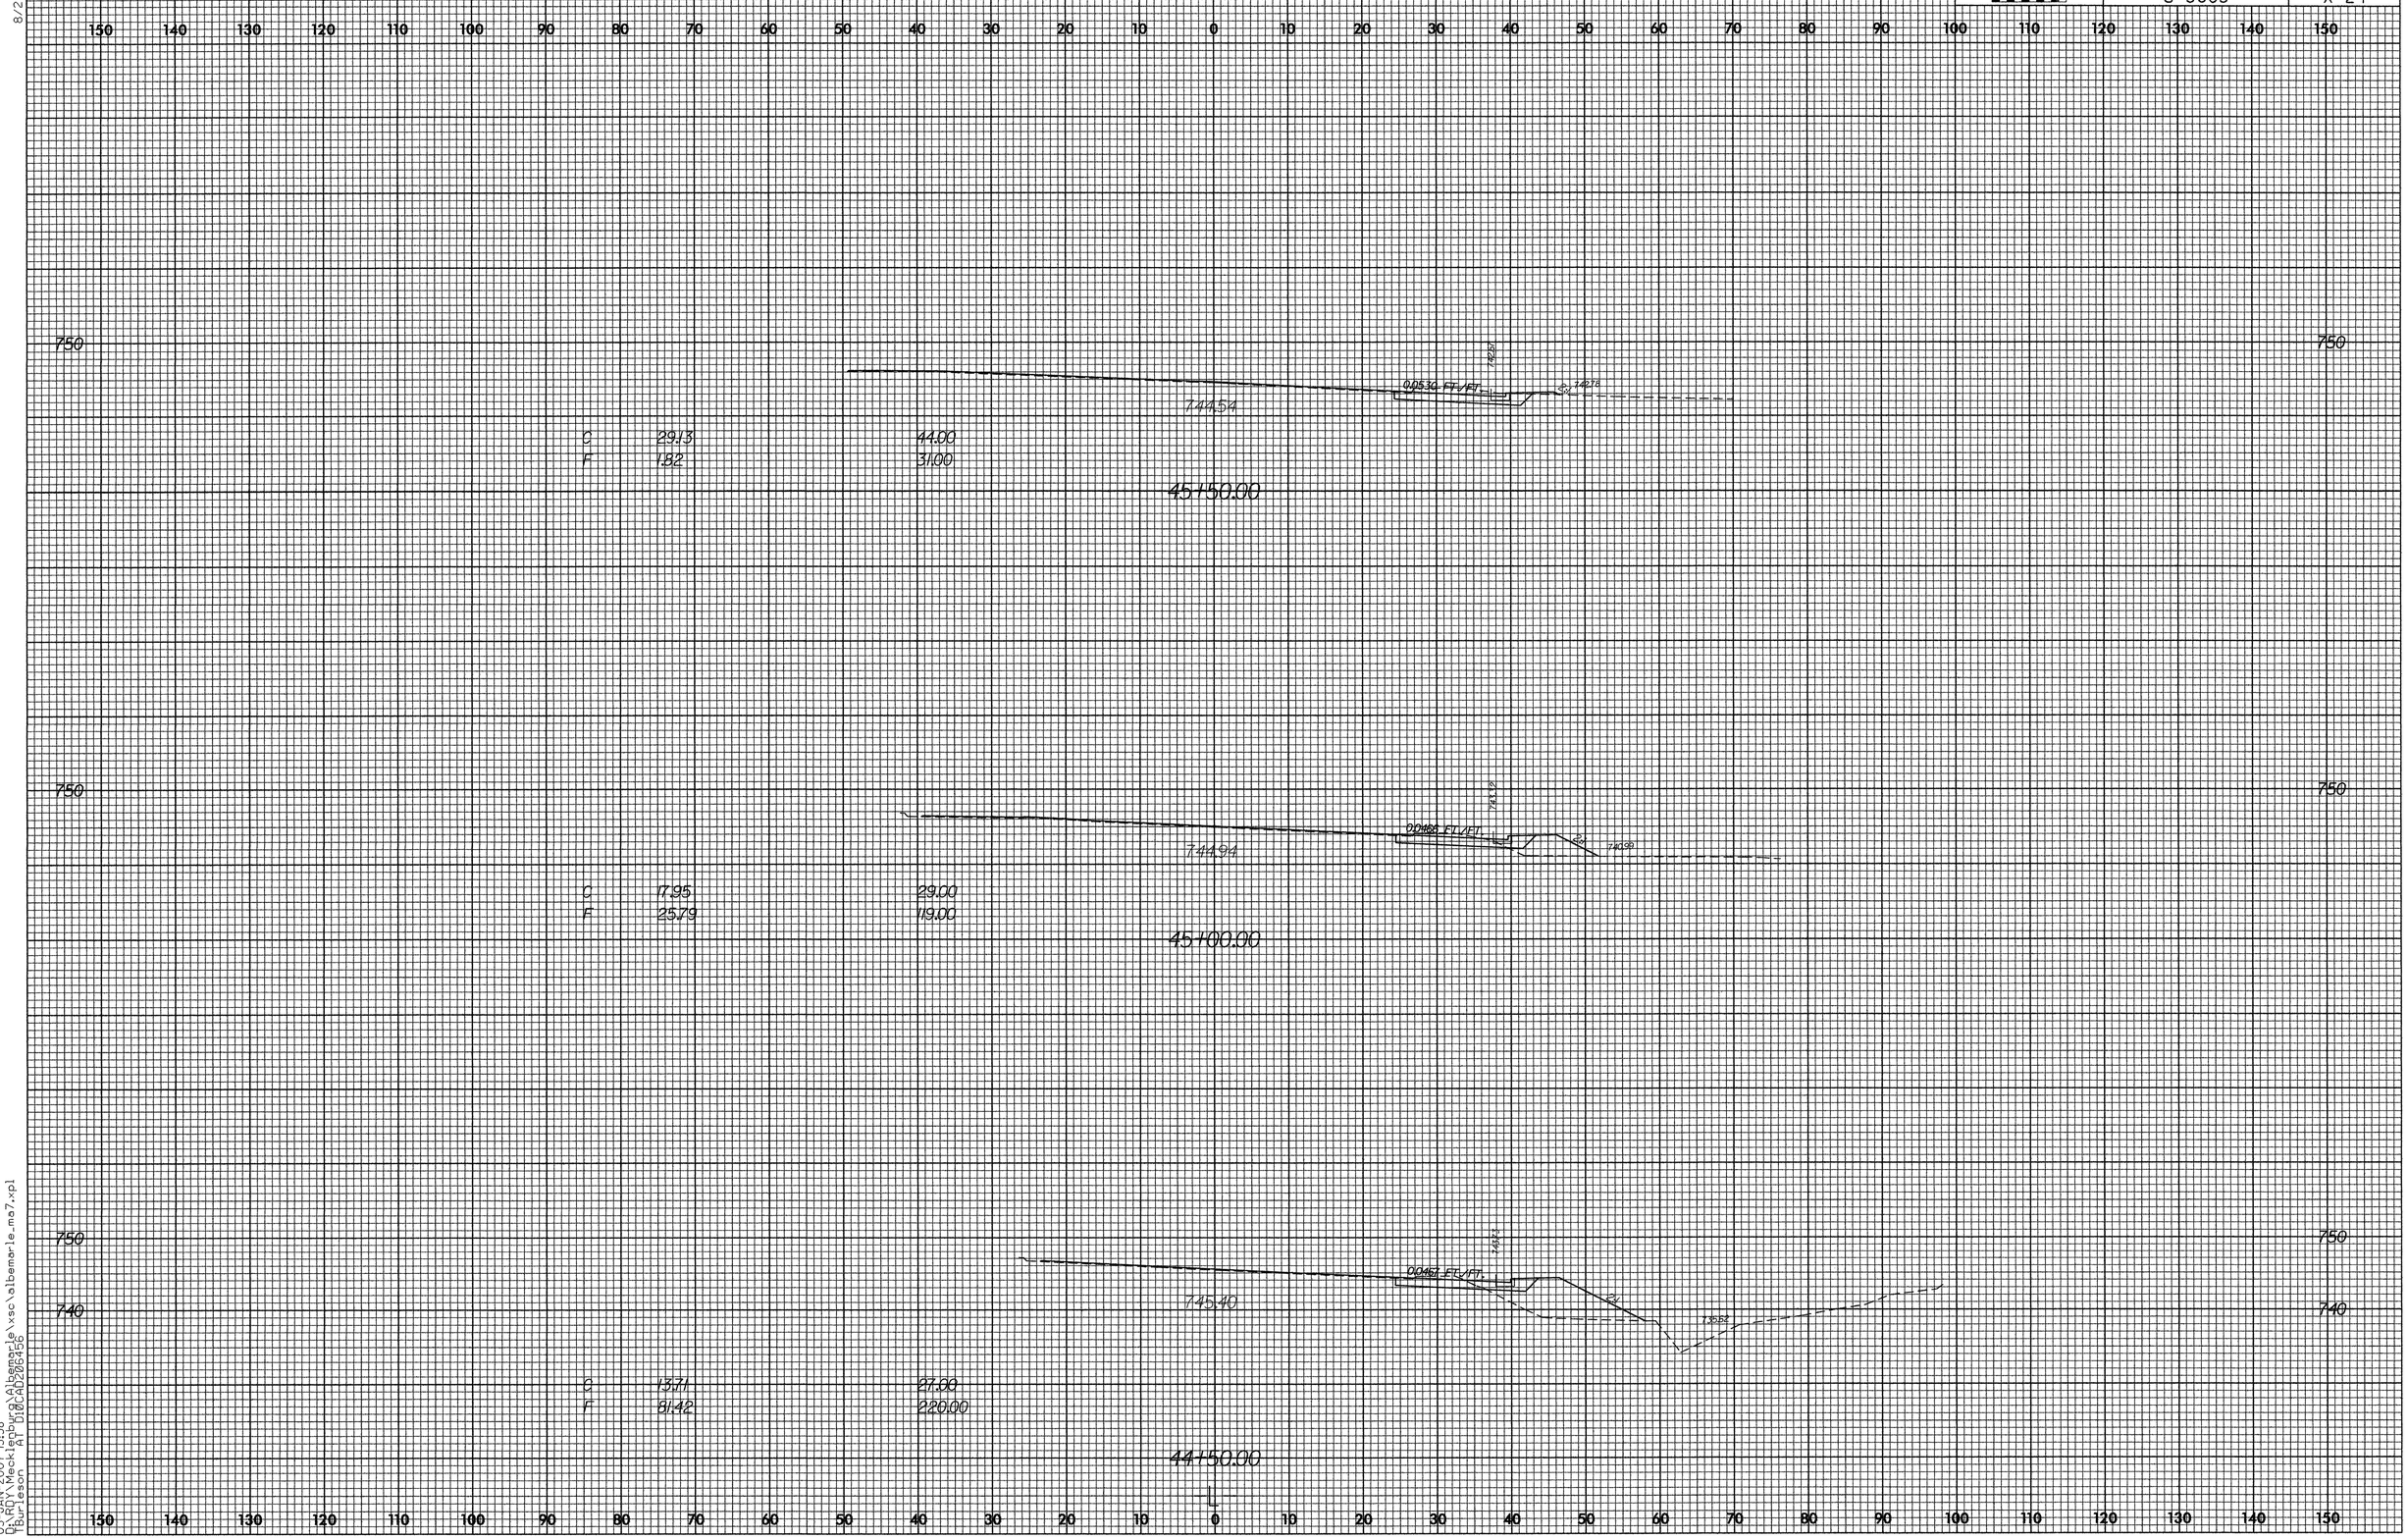

8/23/99

03-JAN-2007 13:38
D:\RDY\Mecklenburg\Albemarle\xsc\albemarle_ma7.xpl
TBurleson AT D10CAD206456

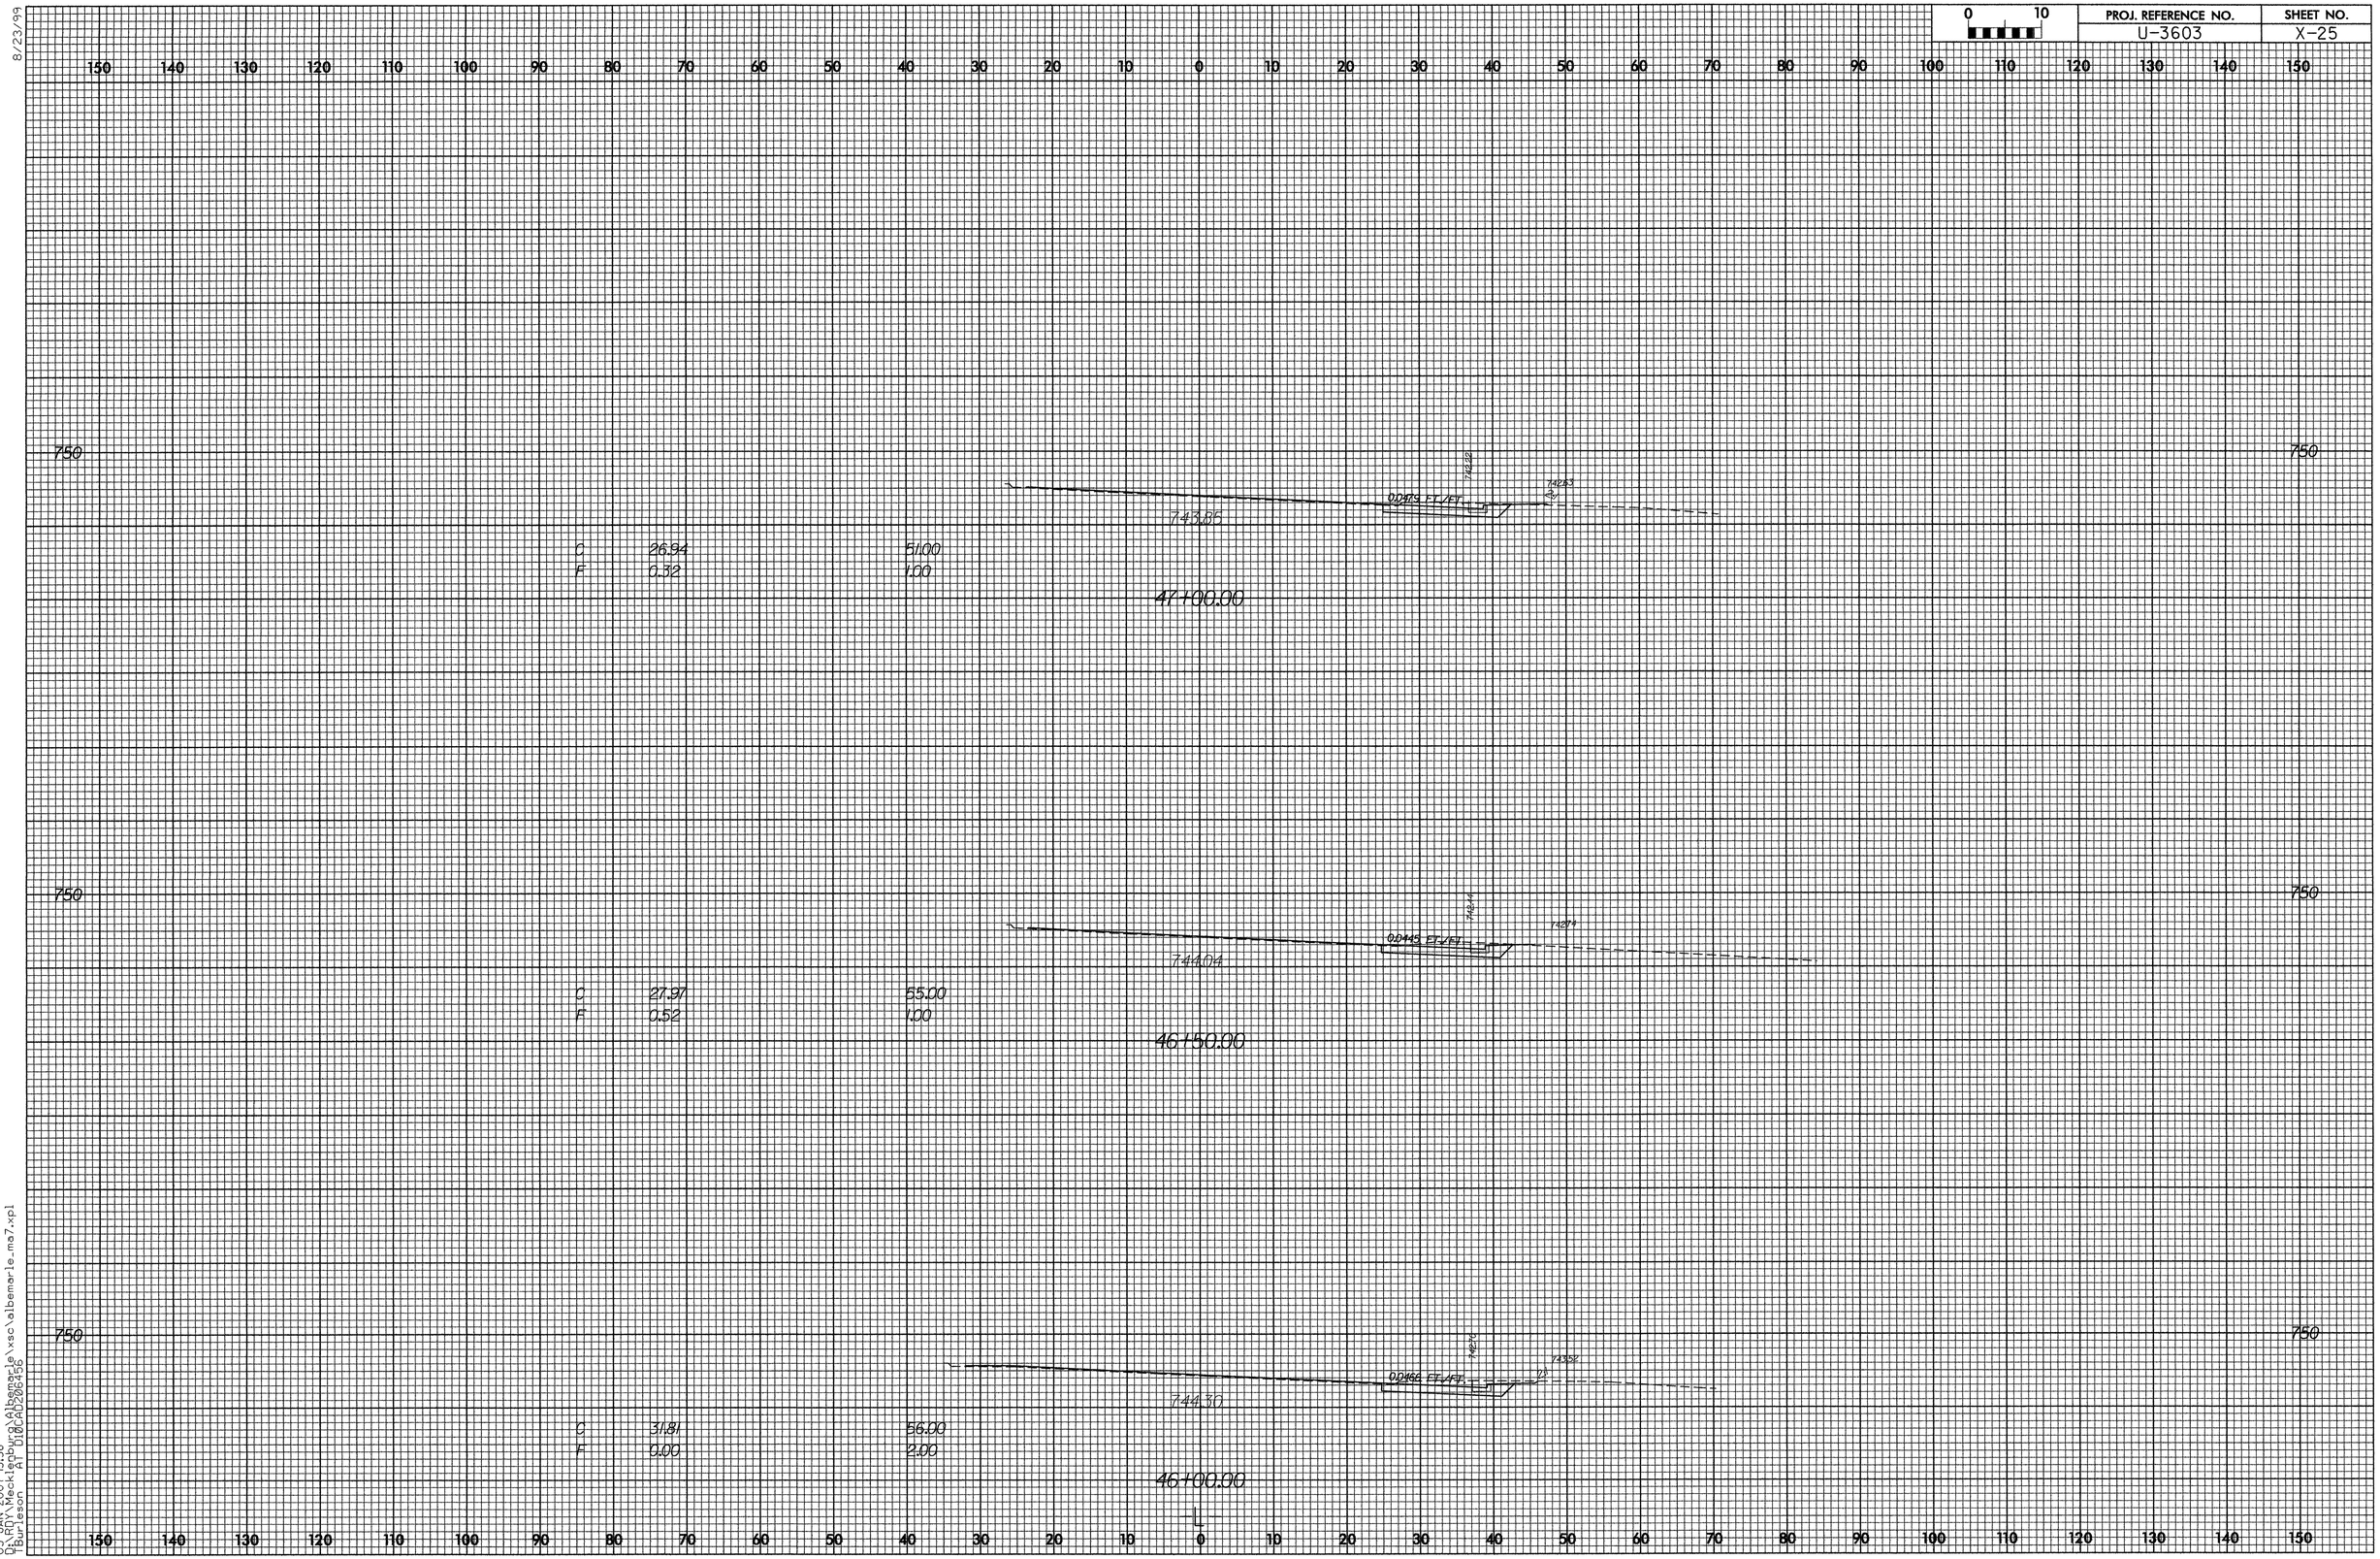

0 10
PROJ. REFERENCE NO.
U-3603
SHEET NO.
X-25
8/23/99
750
743.85
0.0479 FT./FT.
C 26.94 51.00
F 0.32 1.00
47+00.00
744.04
0.0445 FT./FT.
C 27.97 55.00
F 0.52 1.00
46+50.00
744.30
0.0466 FT./FT.
C 31.81 56.00
F 0.00 2.00
46+00.00
03-JAN-2007 13:38
D:\RDY\Mecklenburg\Albemarle\xsc\albemarle_ma7.xpl
TBurleson AT 010CAD206456

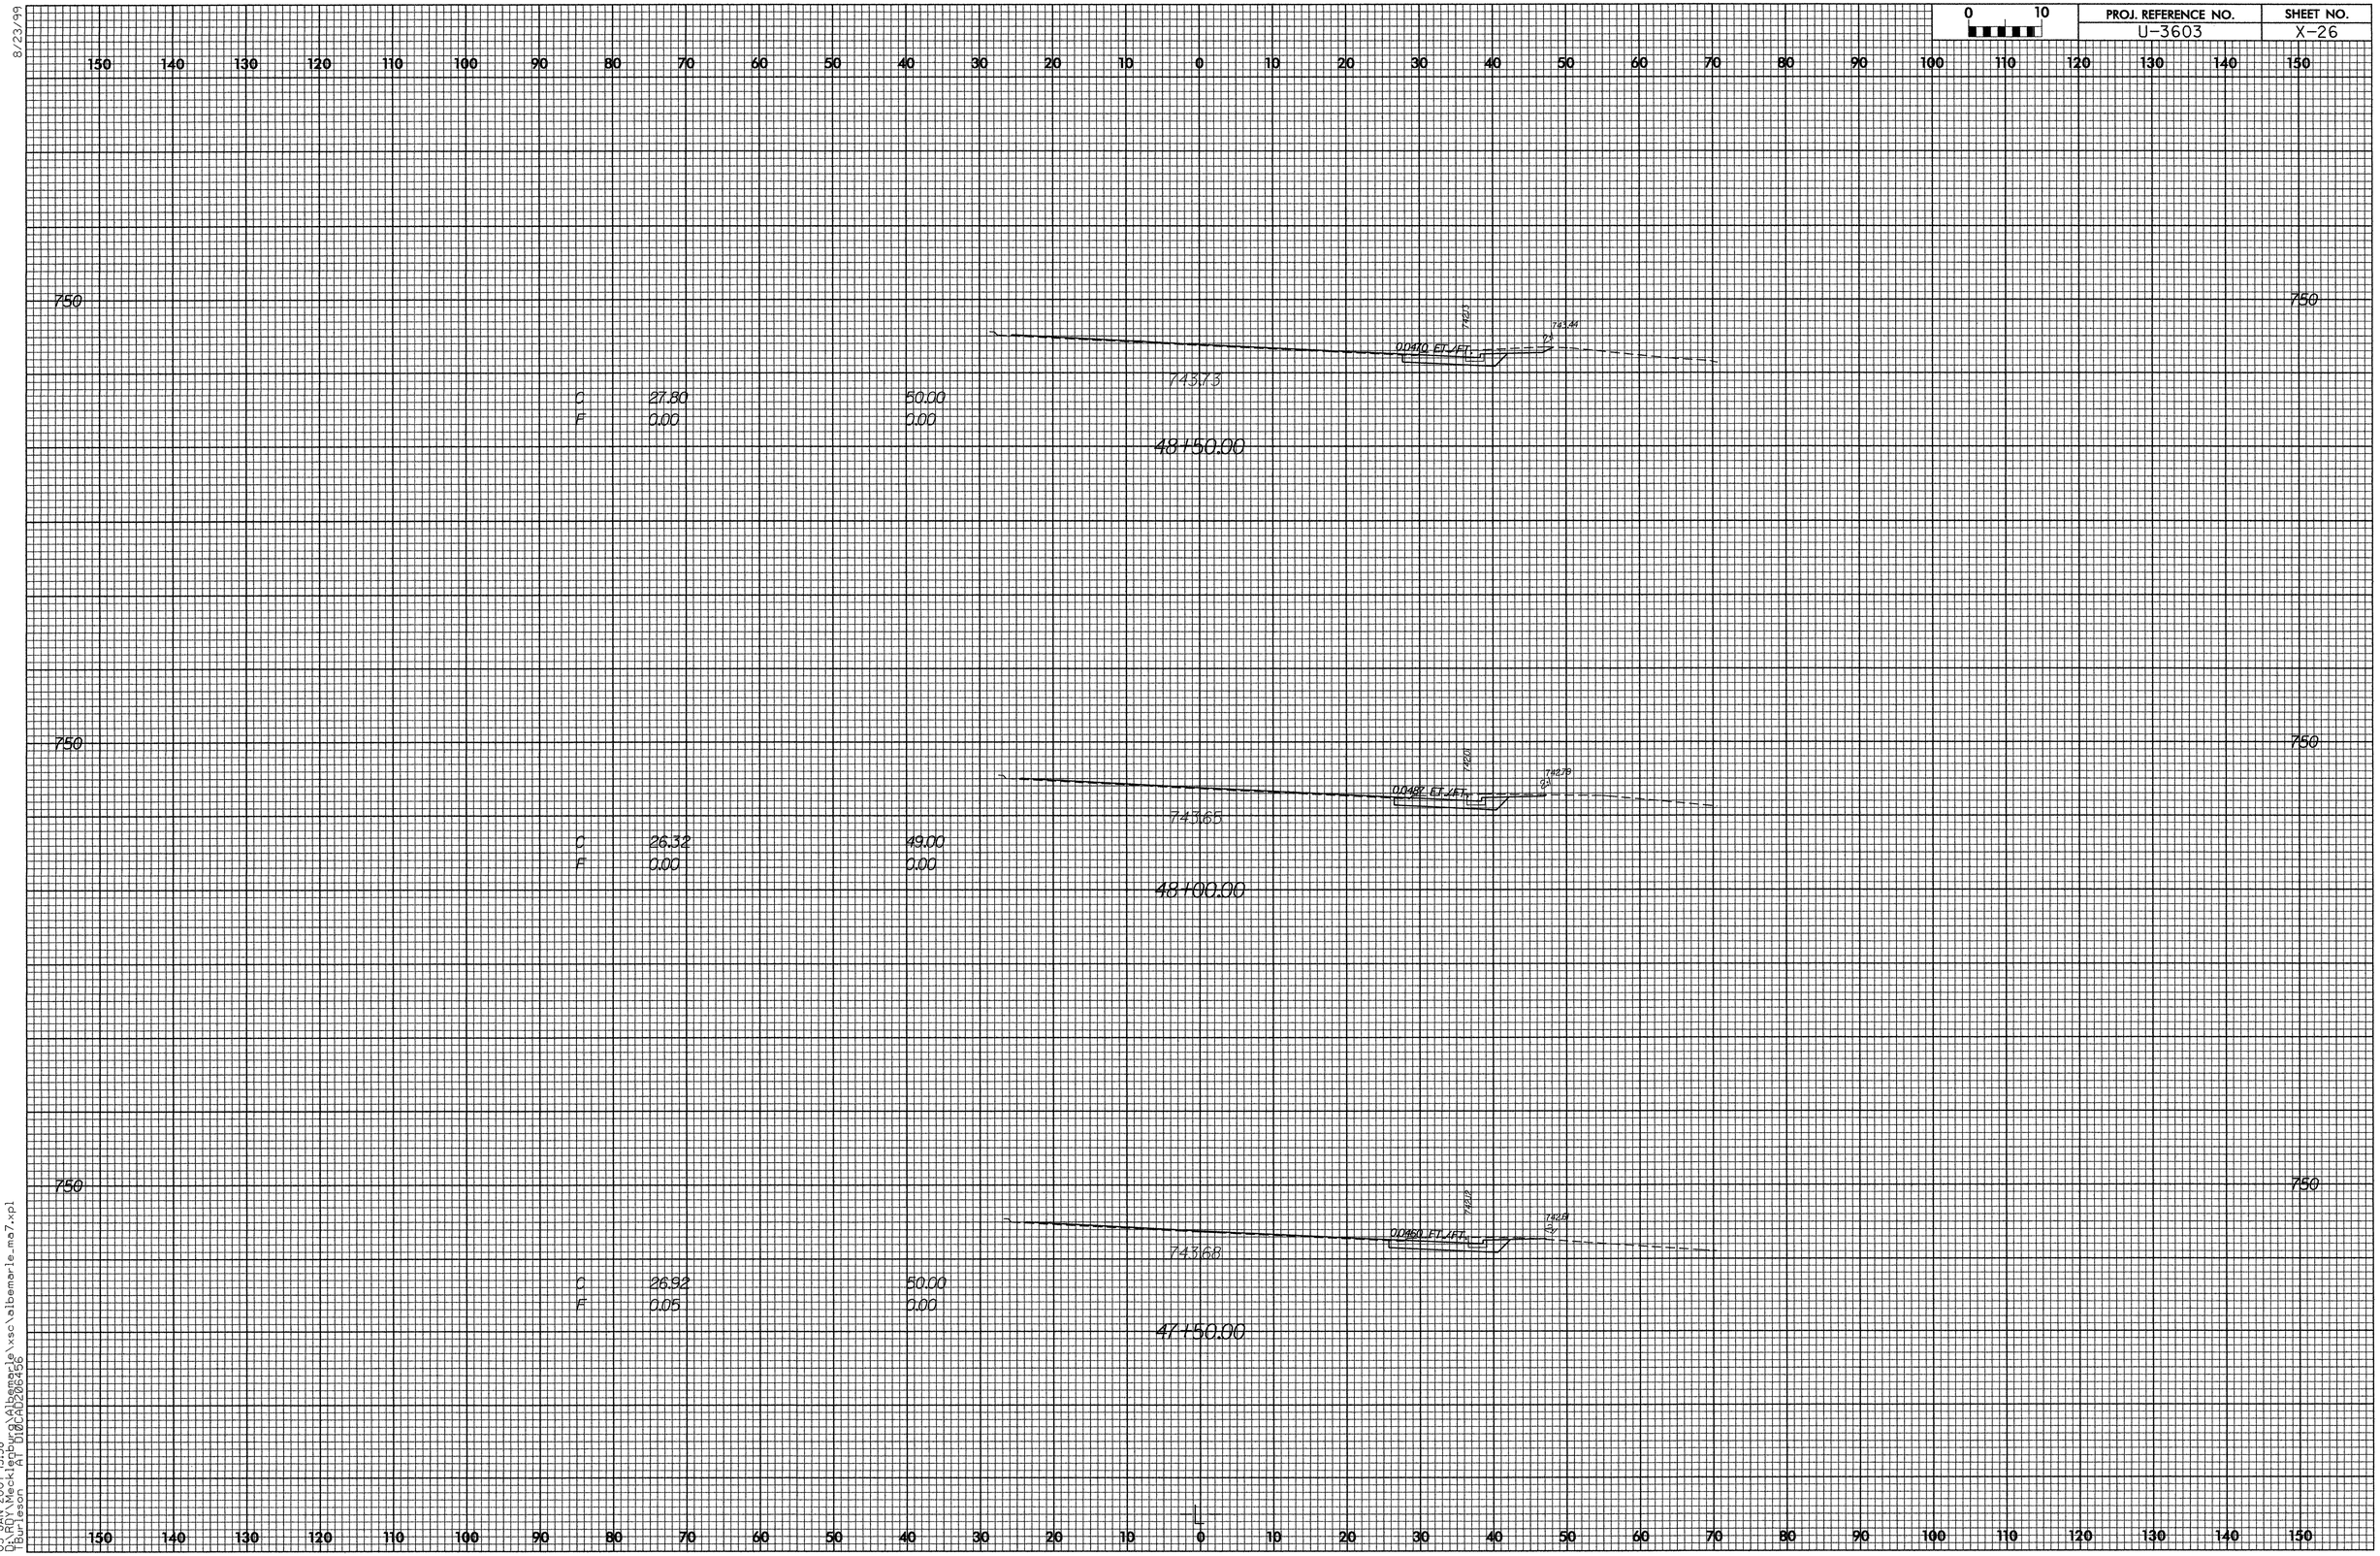

0 10
PROJ. REFERENCE NO.
U-3603
SHEET NO.
X-26
8/23/99
750
0.0470 FT./FT.
743.73
C 27.80 50.00
F 0.00 0.00
48+50.00
0.0482 FT./FT.
743.65
C 26.32 49.00
F 0.00 0.00
48+00.00
0.0460 FT./FT.
743.68
C 26.92 50.00
F 0.05 0.00
47+50.00
03-JAN-2007 13:38
D:\RDY\Mecklenburg\Albemarle\xsc\albemarle_ma7.xpl
TBurleson AT D10CAD206456

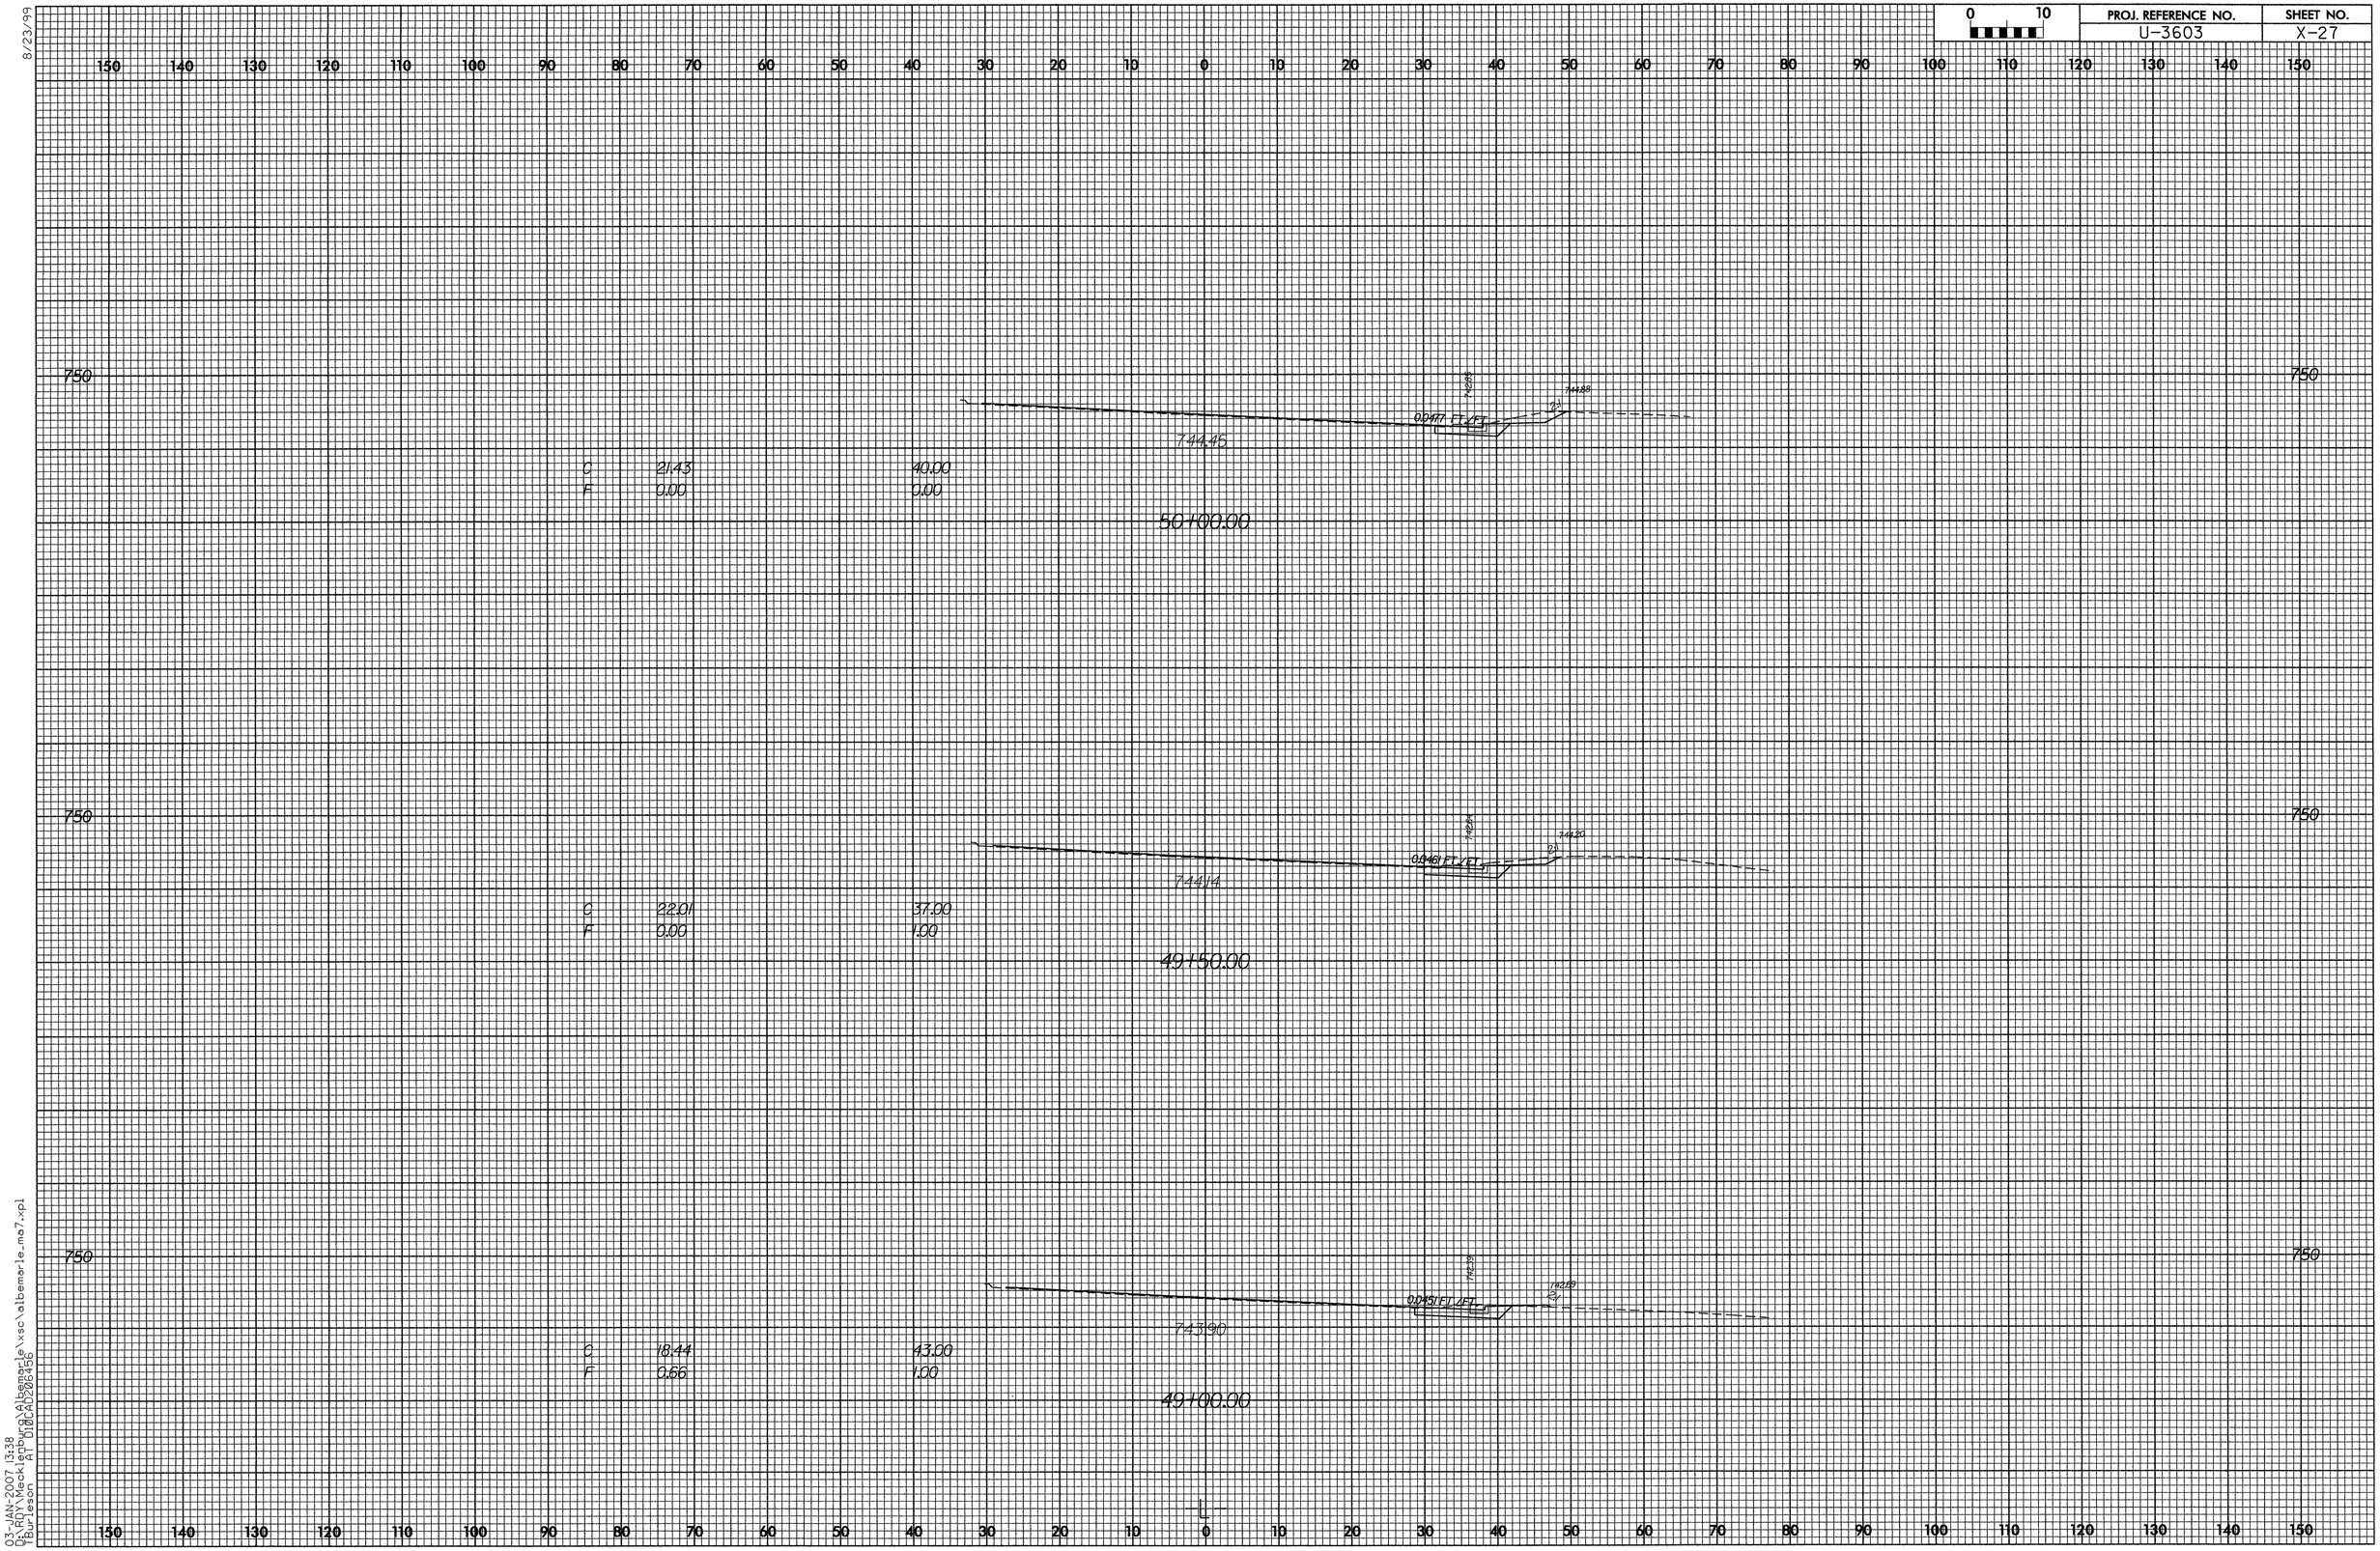

0 10
PROJ. REFERENCE NO.
U-3603
SHEET NO.
X-27
8/23/99
750
744.45
0.0477 FT./FT.
C 21.43 40.00
F 0.00 0.00
50+00.00
744.14
0.0461 FT./FT.
C 22.01 37.00
F 0.00 1.00
49+50.00
743.90
0.0451 FT./FT.
C 18.44 43.00
F 0.66 1.00
49+00.00
03-JAN-2007 13:38
D:\RDY\Mecklenburg\Albemarle\xsc\albemarle_ma7.xpl
TBurleson AT 010CAD206456

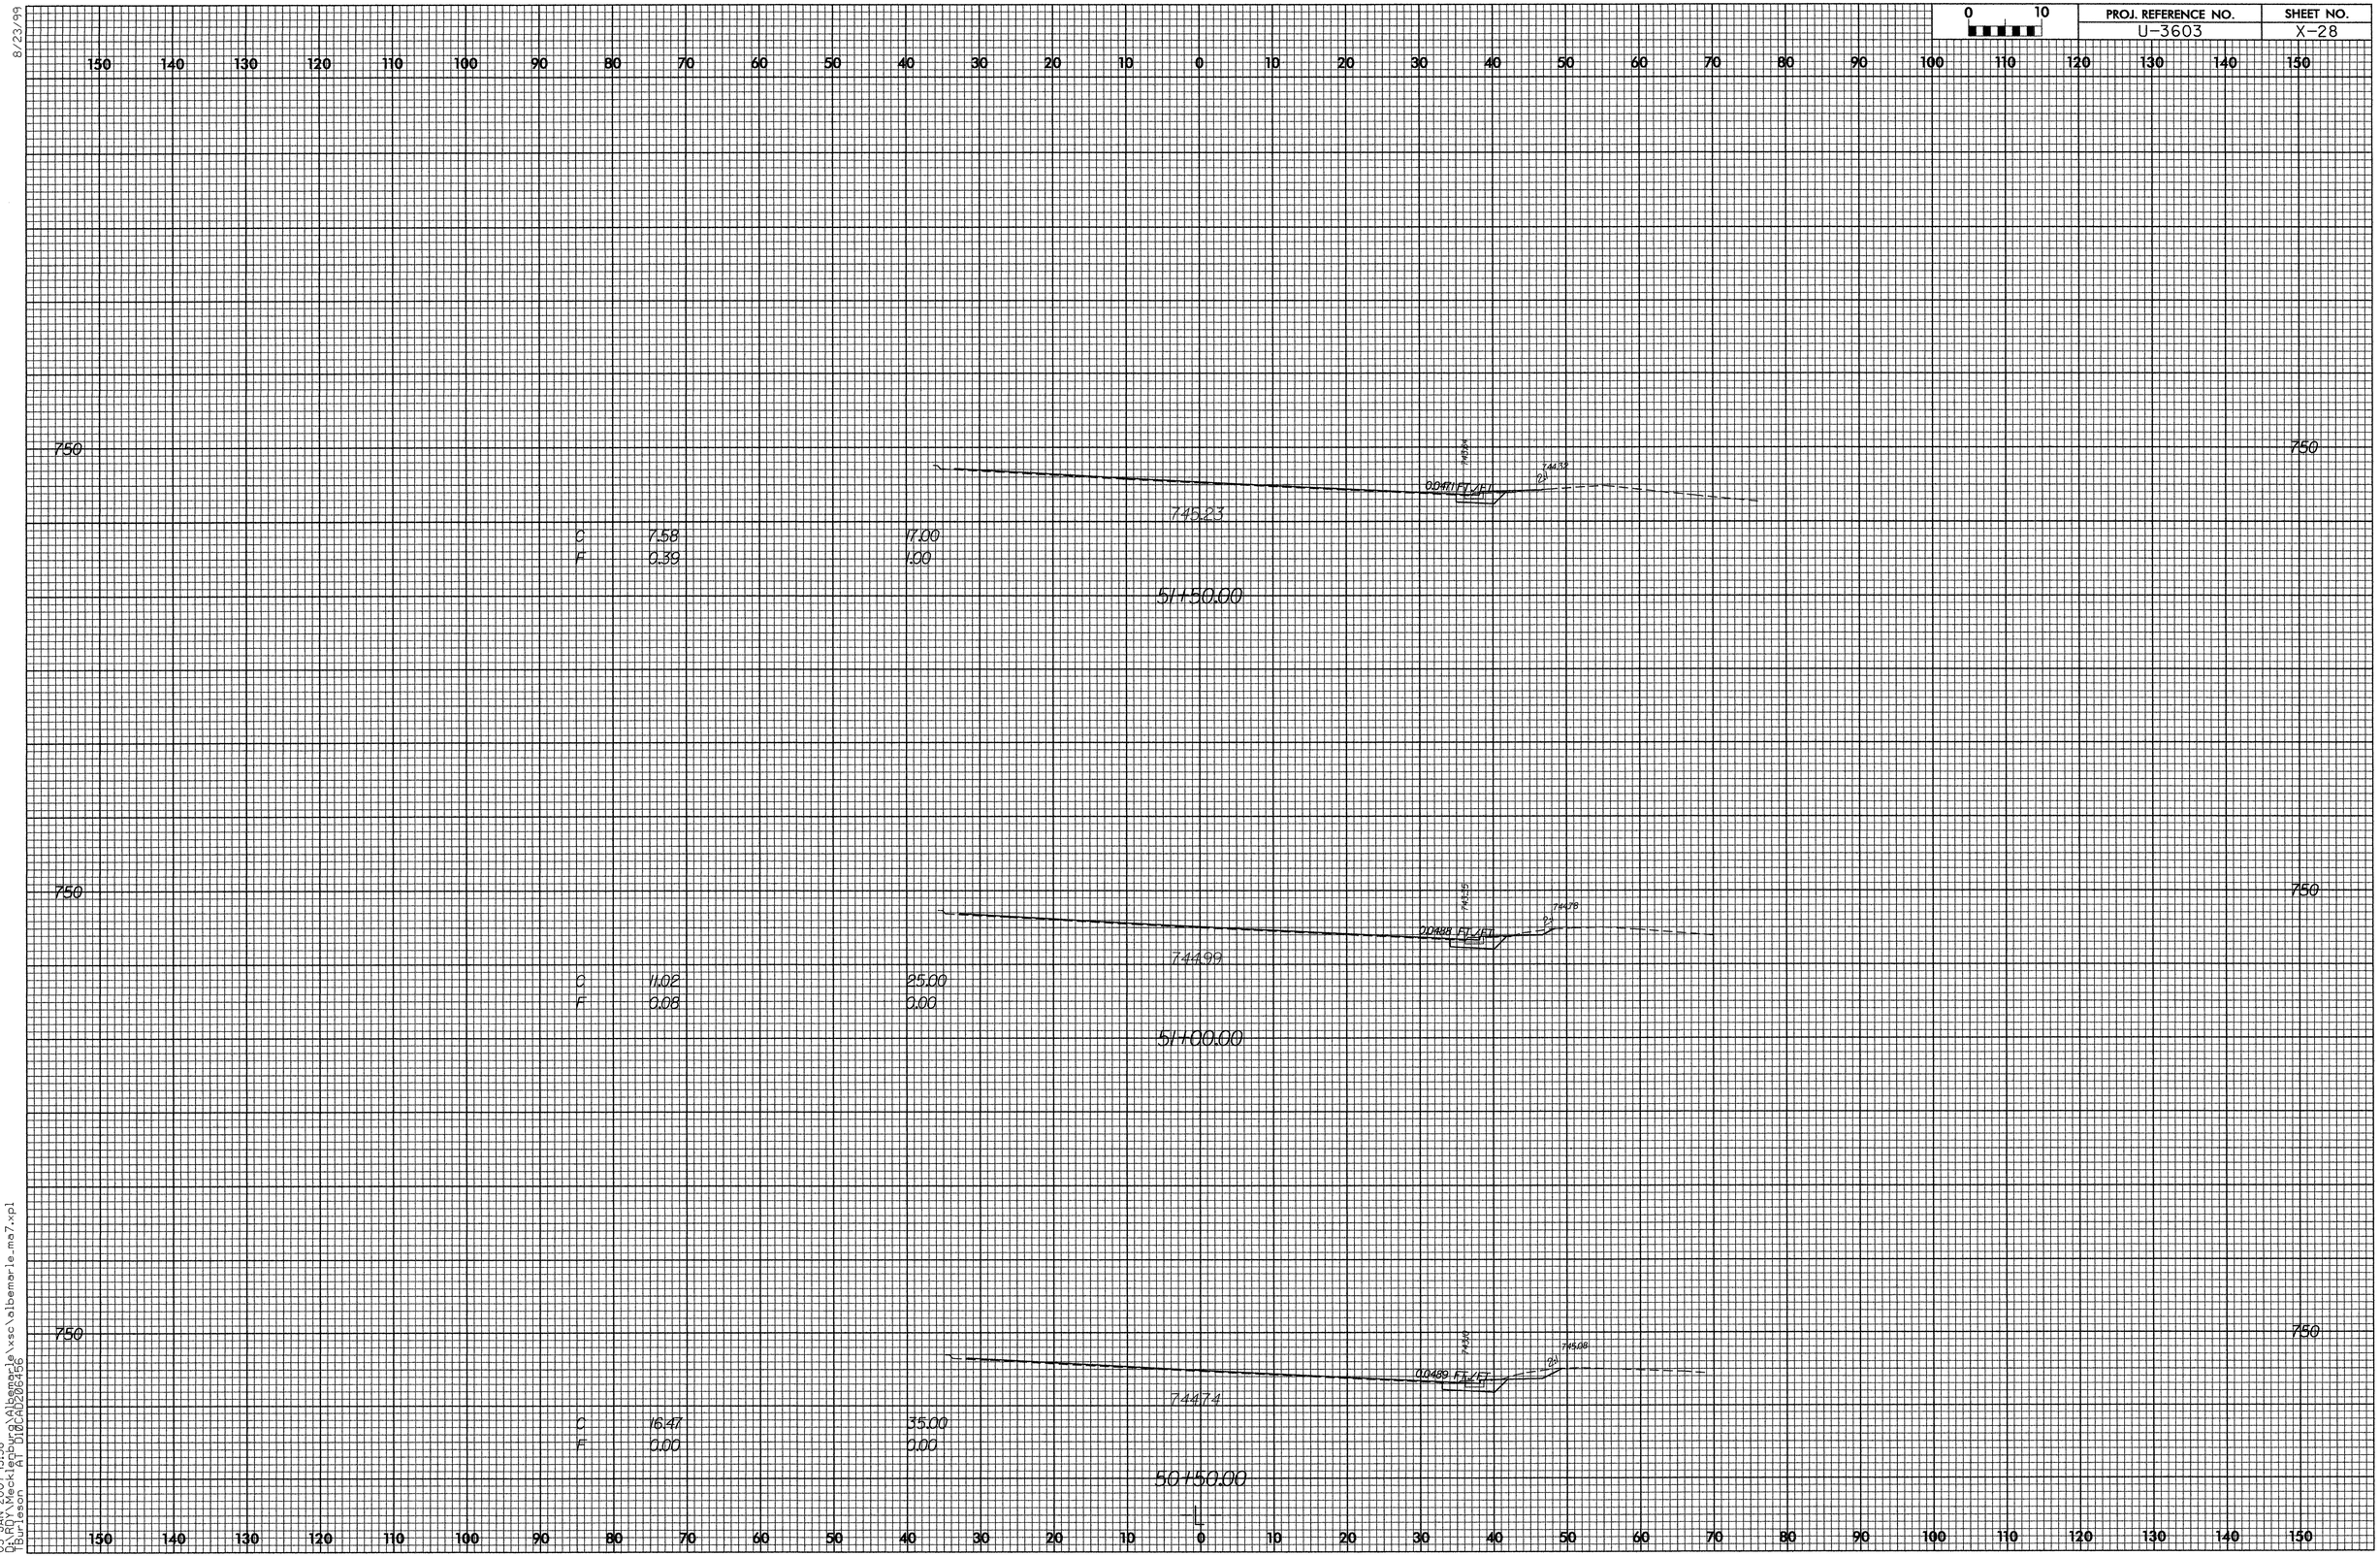

8/23/99

03-JAN-2007 13:38
Q:\RDY\Mecklenburg\Albemarle\xsc\albemarle_ma7.xpl
T Burleson AT D10CAD206456

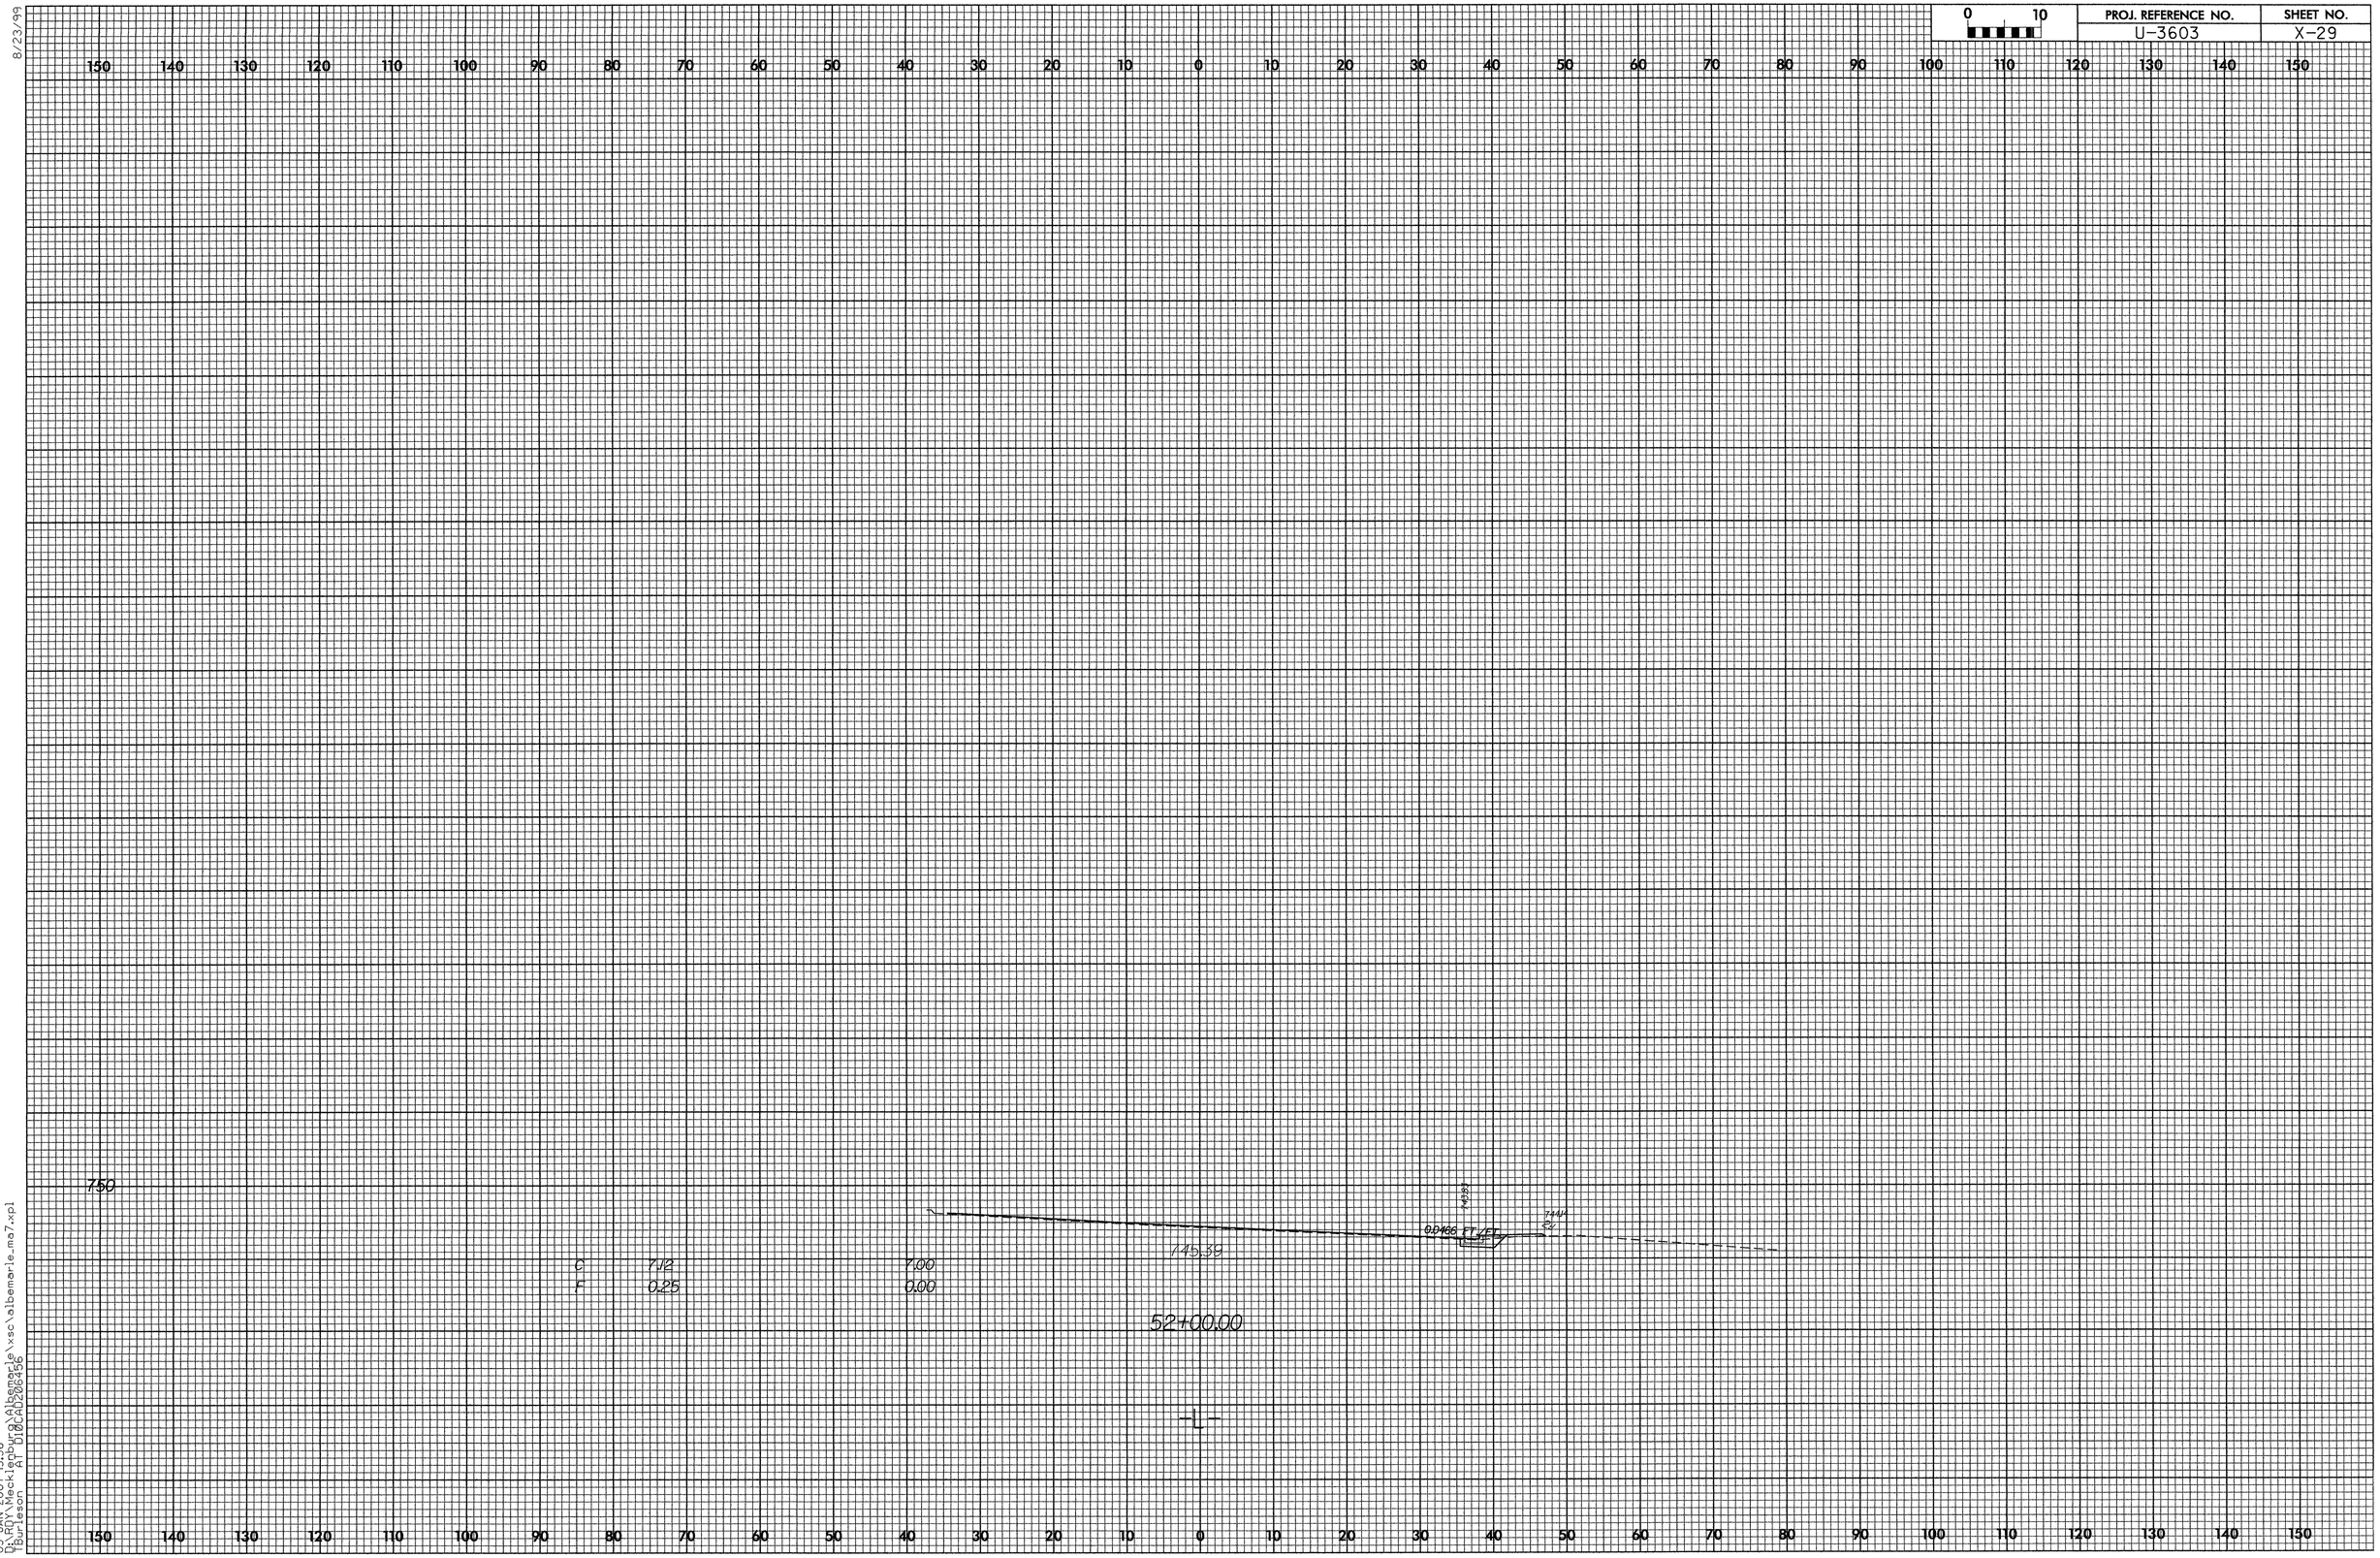

0 10
PROJ. REFERENCE NO.
U-3603
SHEET NO.
X-29
8/23/99
750
C 7.12 7.00
F 0.25 0.00
745.39
0.0466 FT/FT
52+00.00
-L-
03-JAN-2007 13:36
D:\RDY\Mecklenburg\Albemarle\xsc\albemarle_ma7.xpl
TBurleson AT D10CAD206456