R:\Gpk\ew_l1.log

STATE OF NORTH CAROLINA
DIVISION OF HIGHWAYS

PROJ. REFERENCE NO.	SHEET NO.
B-4459	XSUM-1

NOTE: EMBANKMENT COLUMN DOES NOT INCLUDE BACKFILL FOR UNDERCUT

CROSS-SECTION SUMMARY

Station L	Uncl. Exc. (cu. yd.)	Embt (cu. yd.)
10+25.00	0	0
10+50.00	14	19
11+00.00	60	71
11+50.00	58	62
12+00.00	96	68
12+50.00	207	70
13+00.00	328	52
13+50.00	448	31
14+00.00	543	22
14+50.00	542	18
15+00.00	701	7
15+50.00	997	1
16+00.00	1120	3
16+50.00	1026	3
17+00.00	687	1
17+50.00	303	10
18+00.00	74	154
18+50.00	1	493
19+00.00	15	878
19+50.00	44	1352
19+72.00	28	787
19+90.00	12	347

Station L	Uncl. Exc. (cu. yd.)	Embt (cu. yd.)
21+10.00	0	0
21+22.00	16	274
21+50.00	83	1159
22+00.00	192	1481
22+50.00	229	836
23+00.00	261	341
23+50.00	414	92
24+00.00	611	58
24+50.00	484	76
25+00.00	151	187
25+50.00	6	256
26+00.00	0	216
26+50.00	25	169
27+00.00	39	127
27+50.00	32	81
28+00.00	36	46
28+50.00	34	26
29+00.00	21	8

Approximate quantities only. Unclassified excavation, borrow excavation, fine grading, clearing and grubbing, and removal of existing pavement will be paid for at the lump sum price for "Grading".

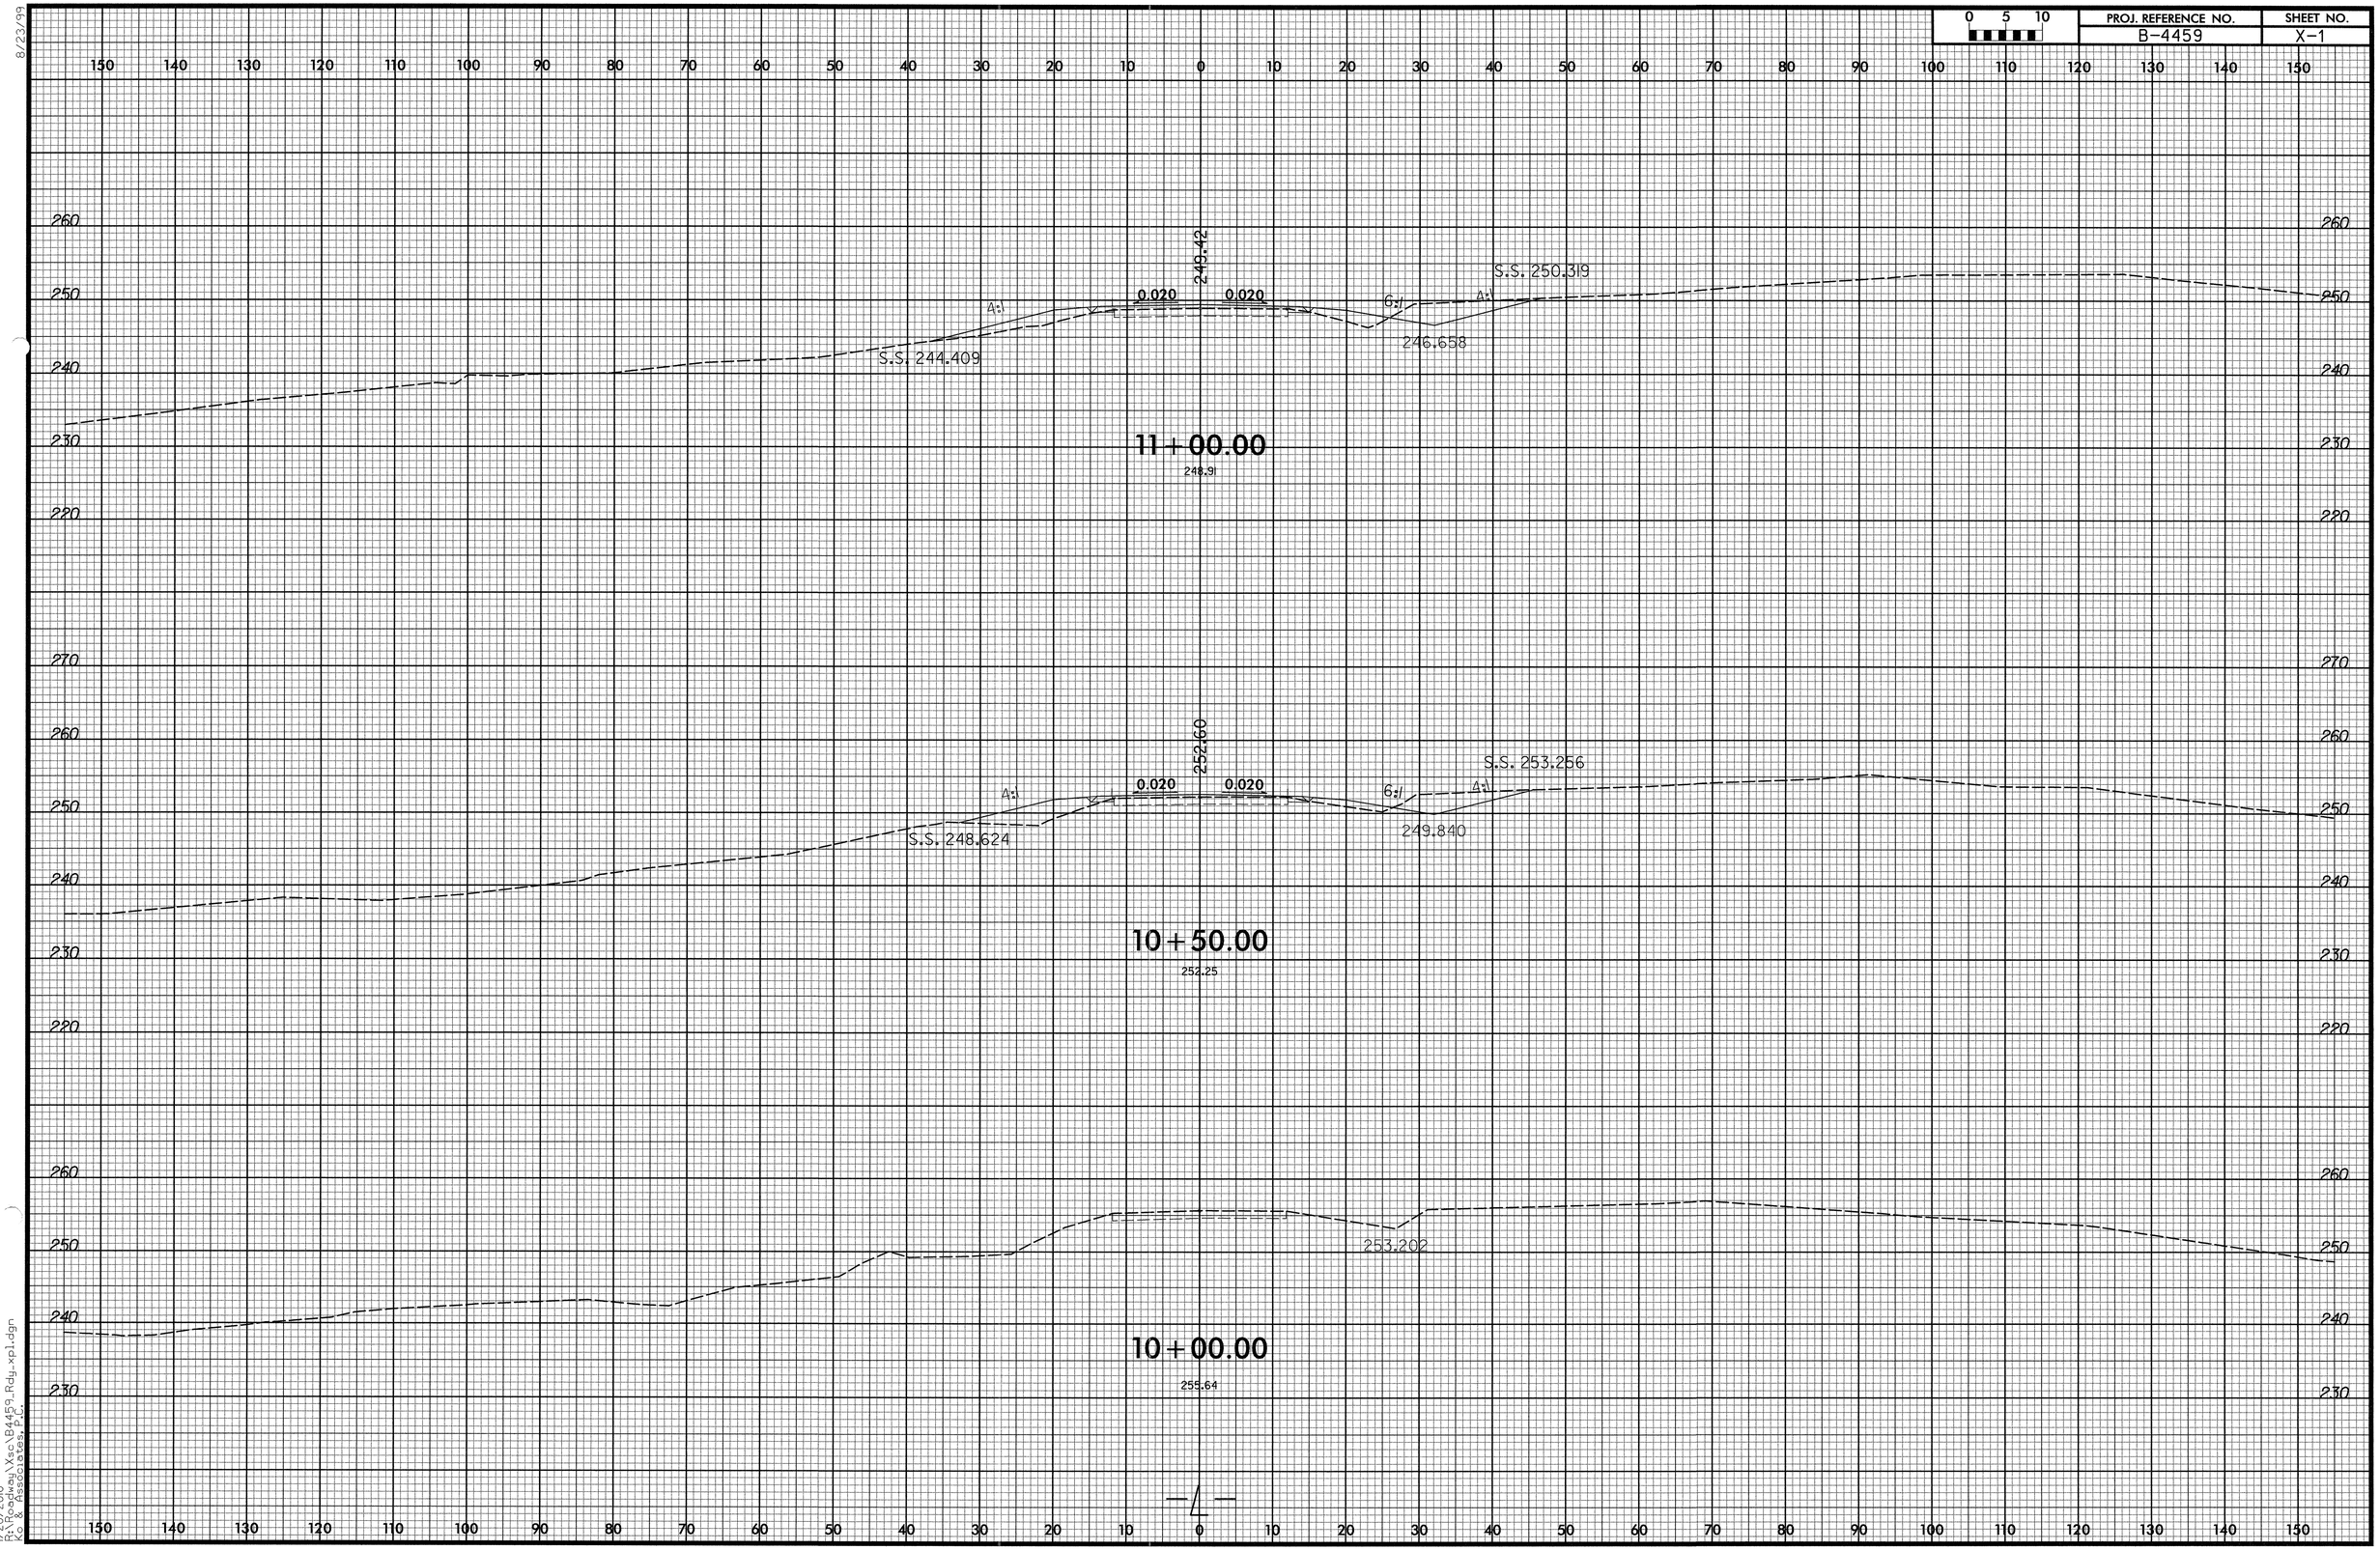

8/23/99

1/20/2010
R:\Roadway\Xsc\B4459_Rdy_xpl.dgn
Ko & Associates, P.C.

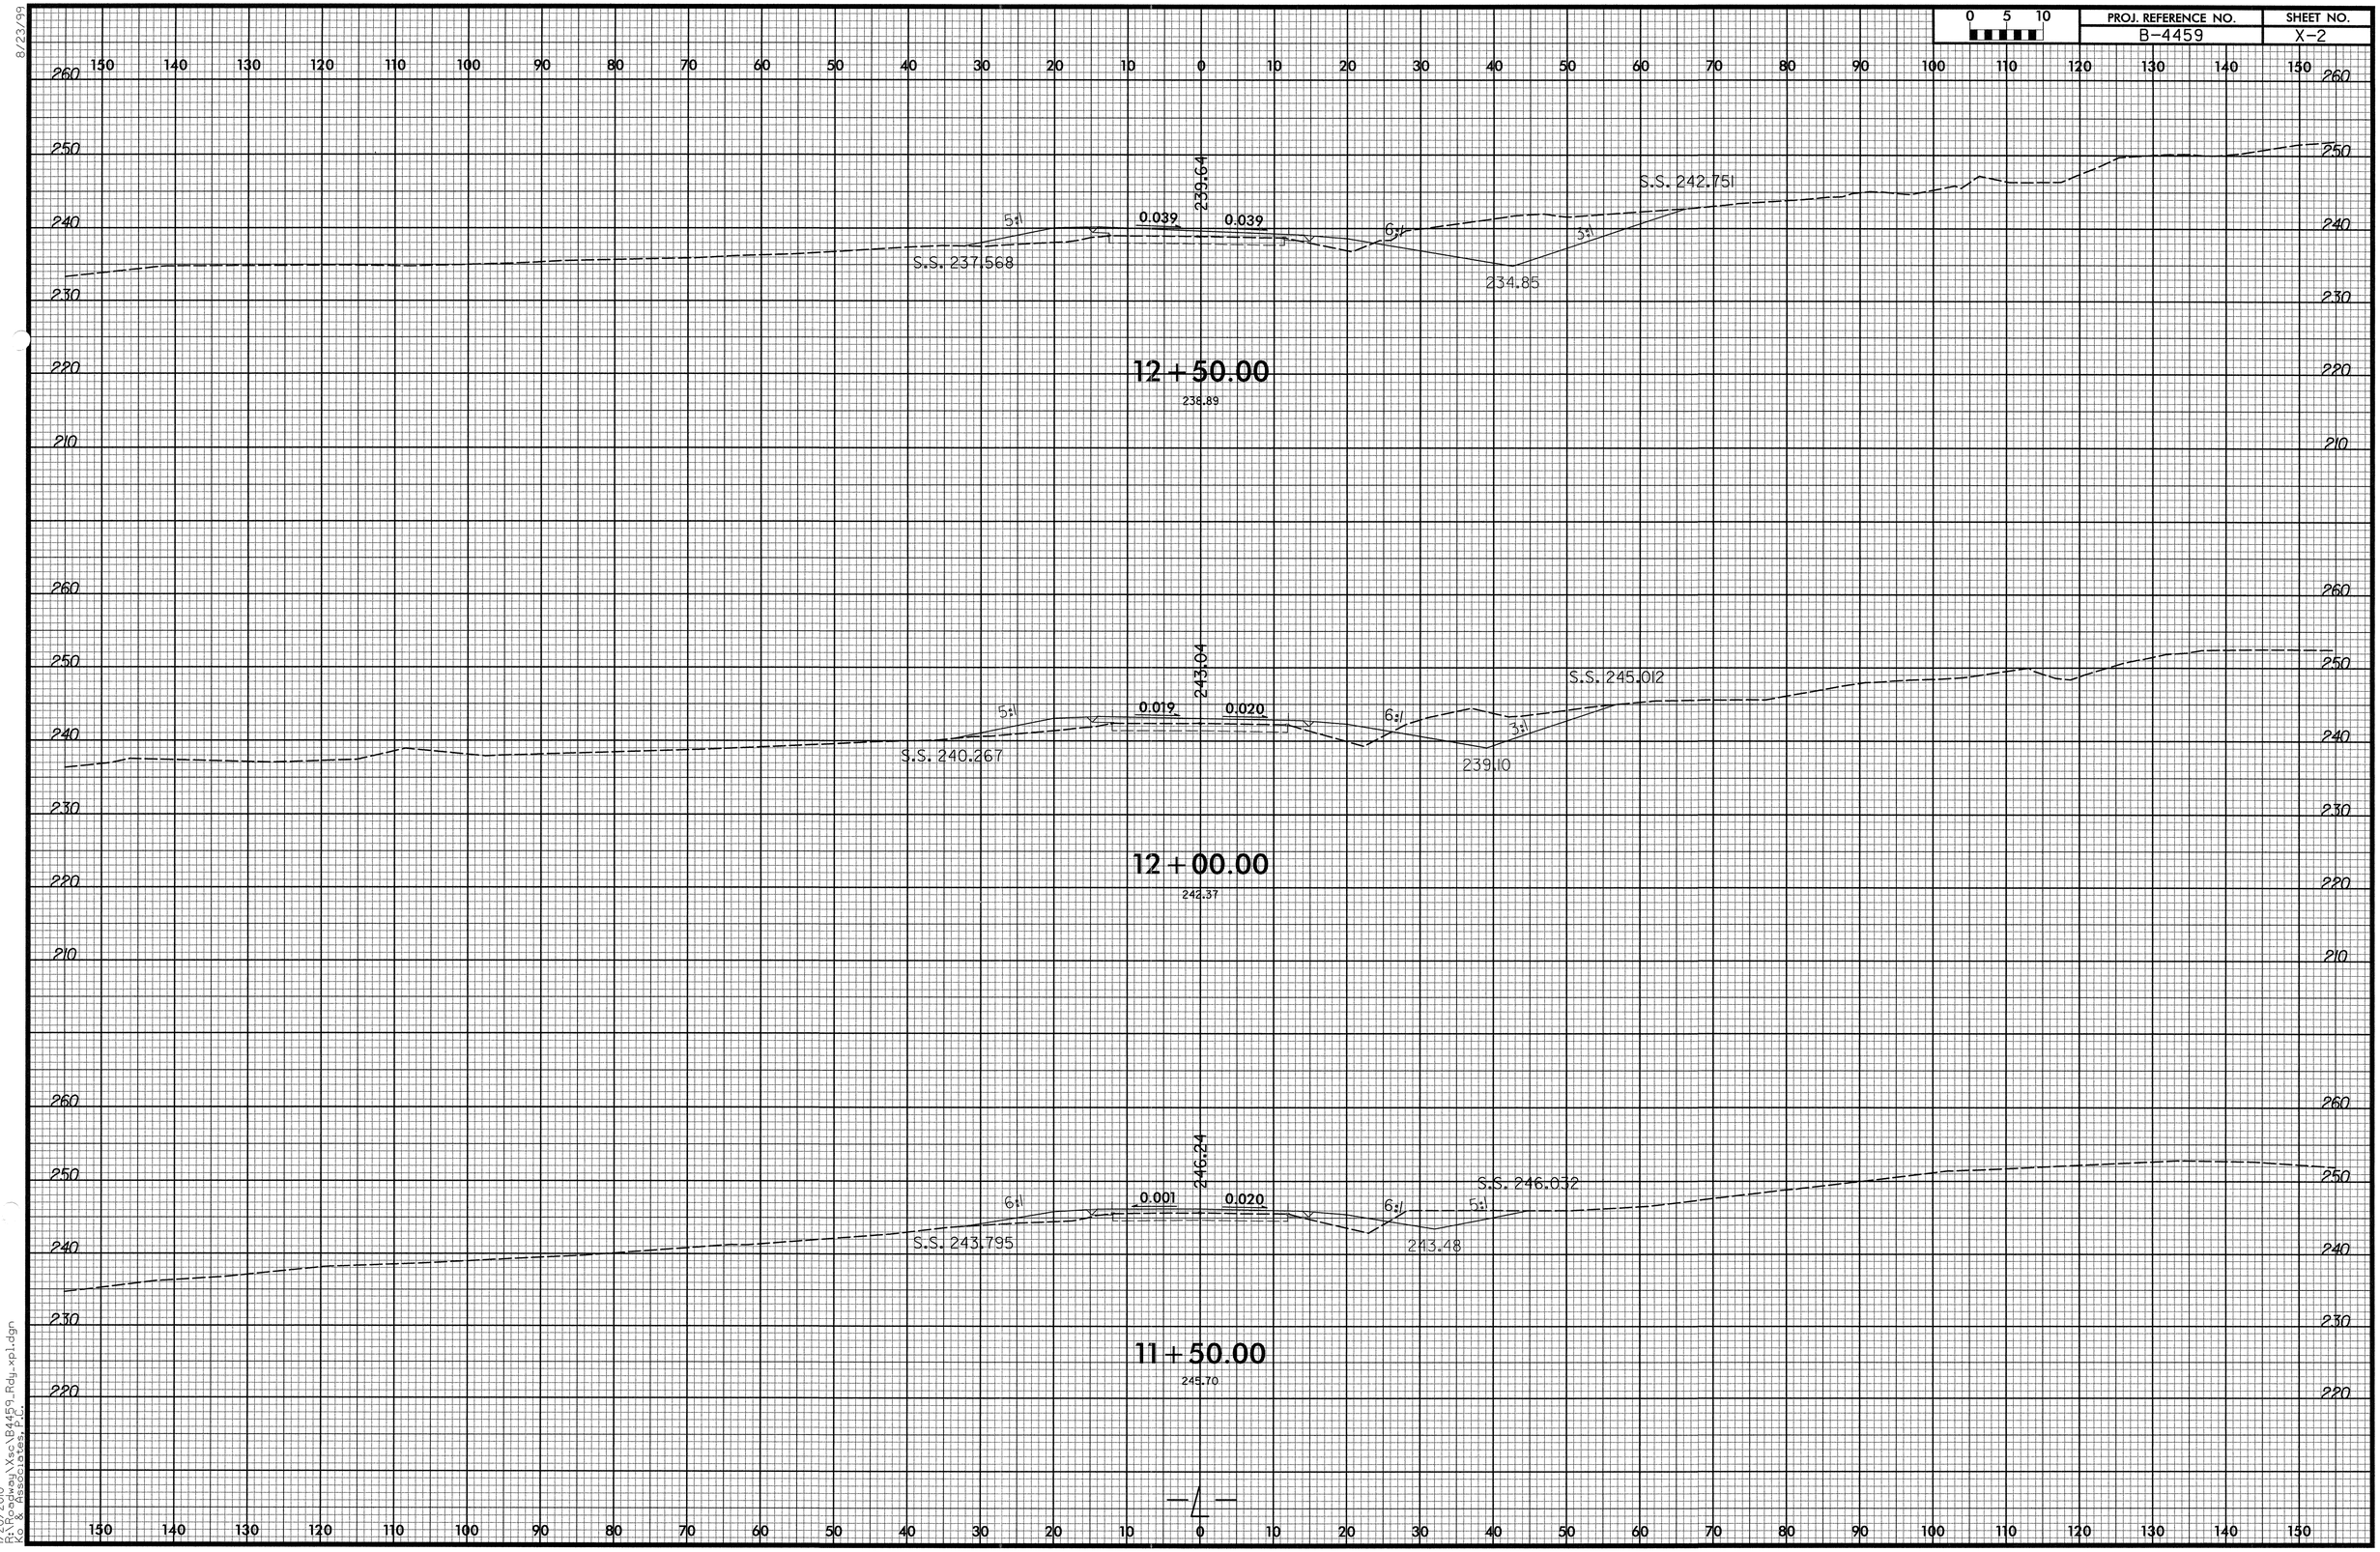

8/23/99

1/20/2010
R:\Roadway\Xsc\B4459_Rdy_xpl.dgn
Ko & Associates, P.C.

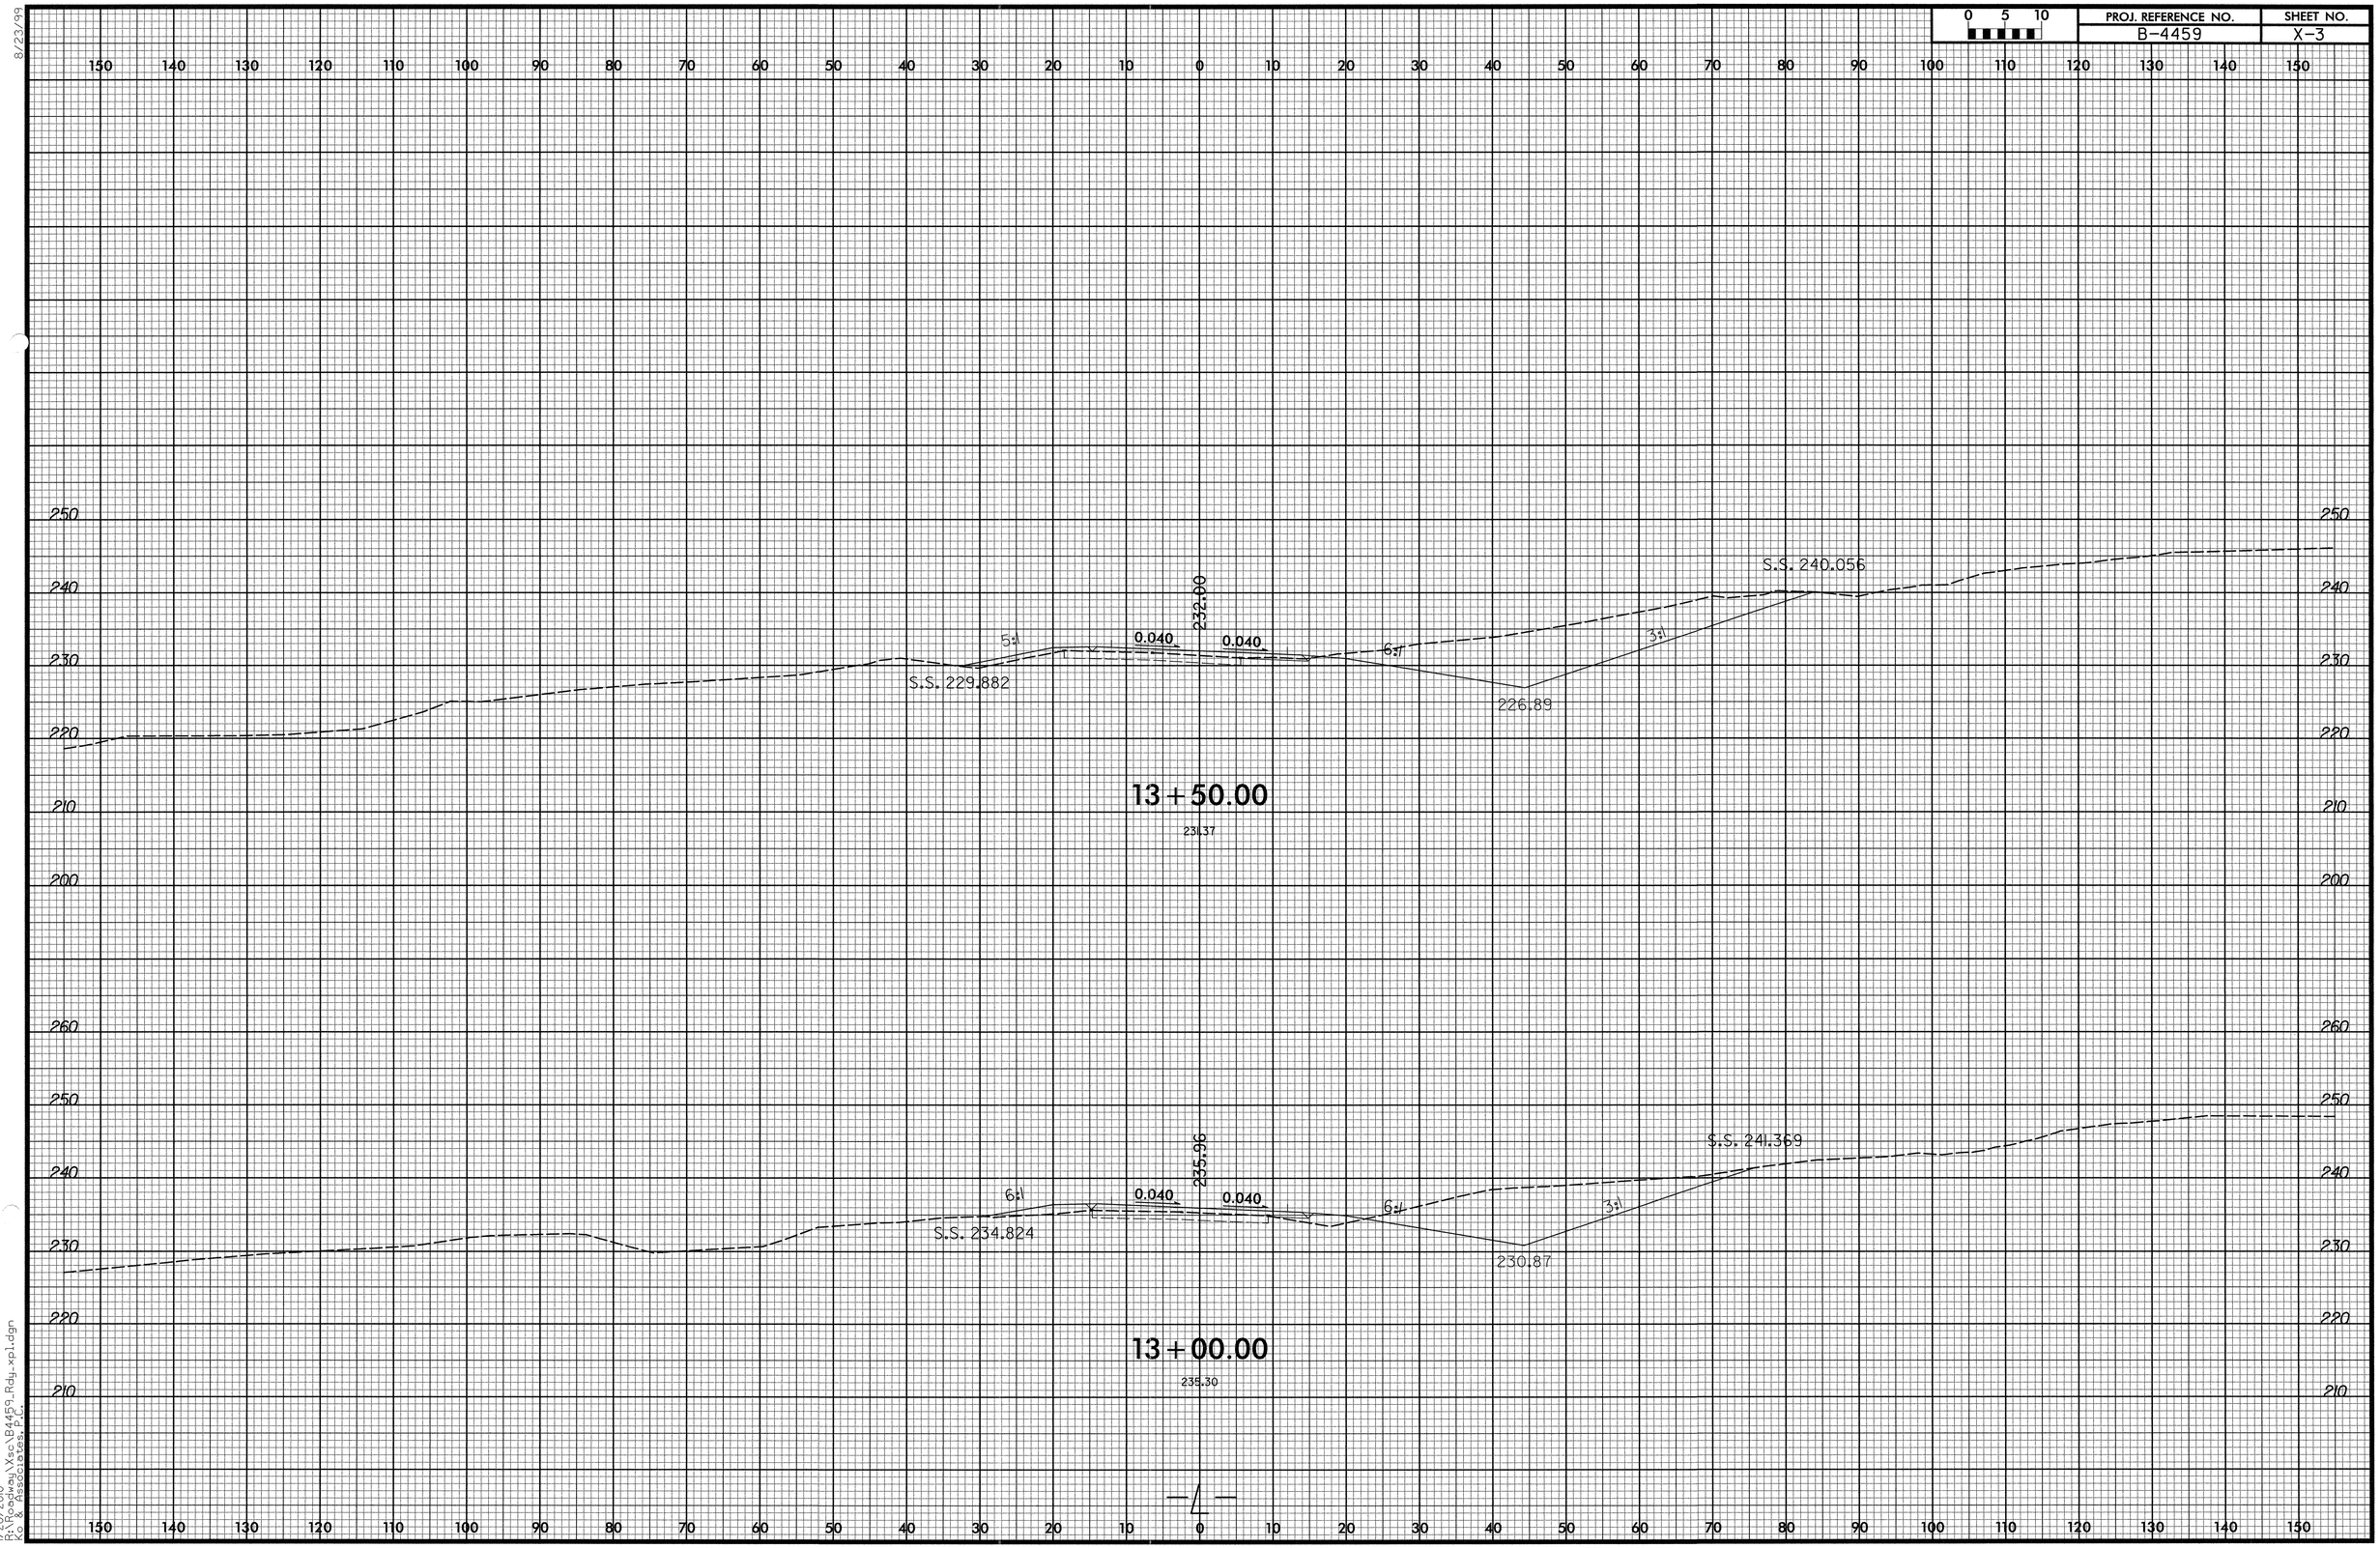

0 5 10
PROJ. REFERENCE NO.
B-4459
SHEET NO.
X-3
8/23/99
13+50.00
231.37
232.00
S.S. 229.882
S.S. 240.056
226.89
0.040
0.040
5:1
6:1
3:1
13+00.00
235.30
235.96
S.S. 234.824
S.S. 241.369
230.87
6:1
0.040
0.040
6:1
3:1
1/20/2010
R:\Roadway\Xsc\B4459_Rdy_xpl.dgn
Ko & Associates, P.C.

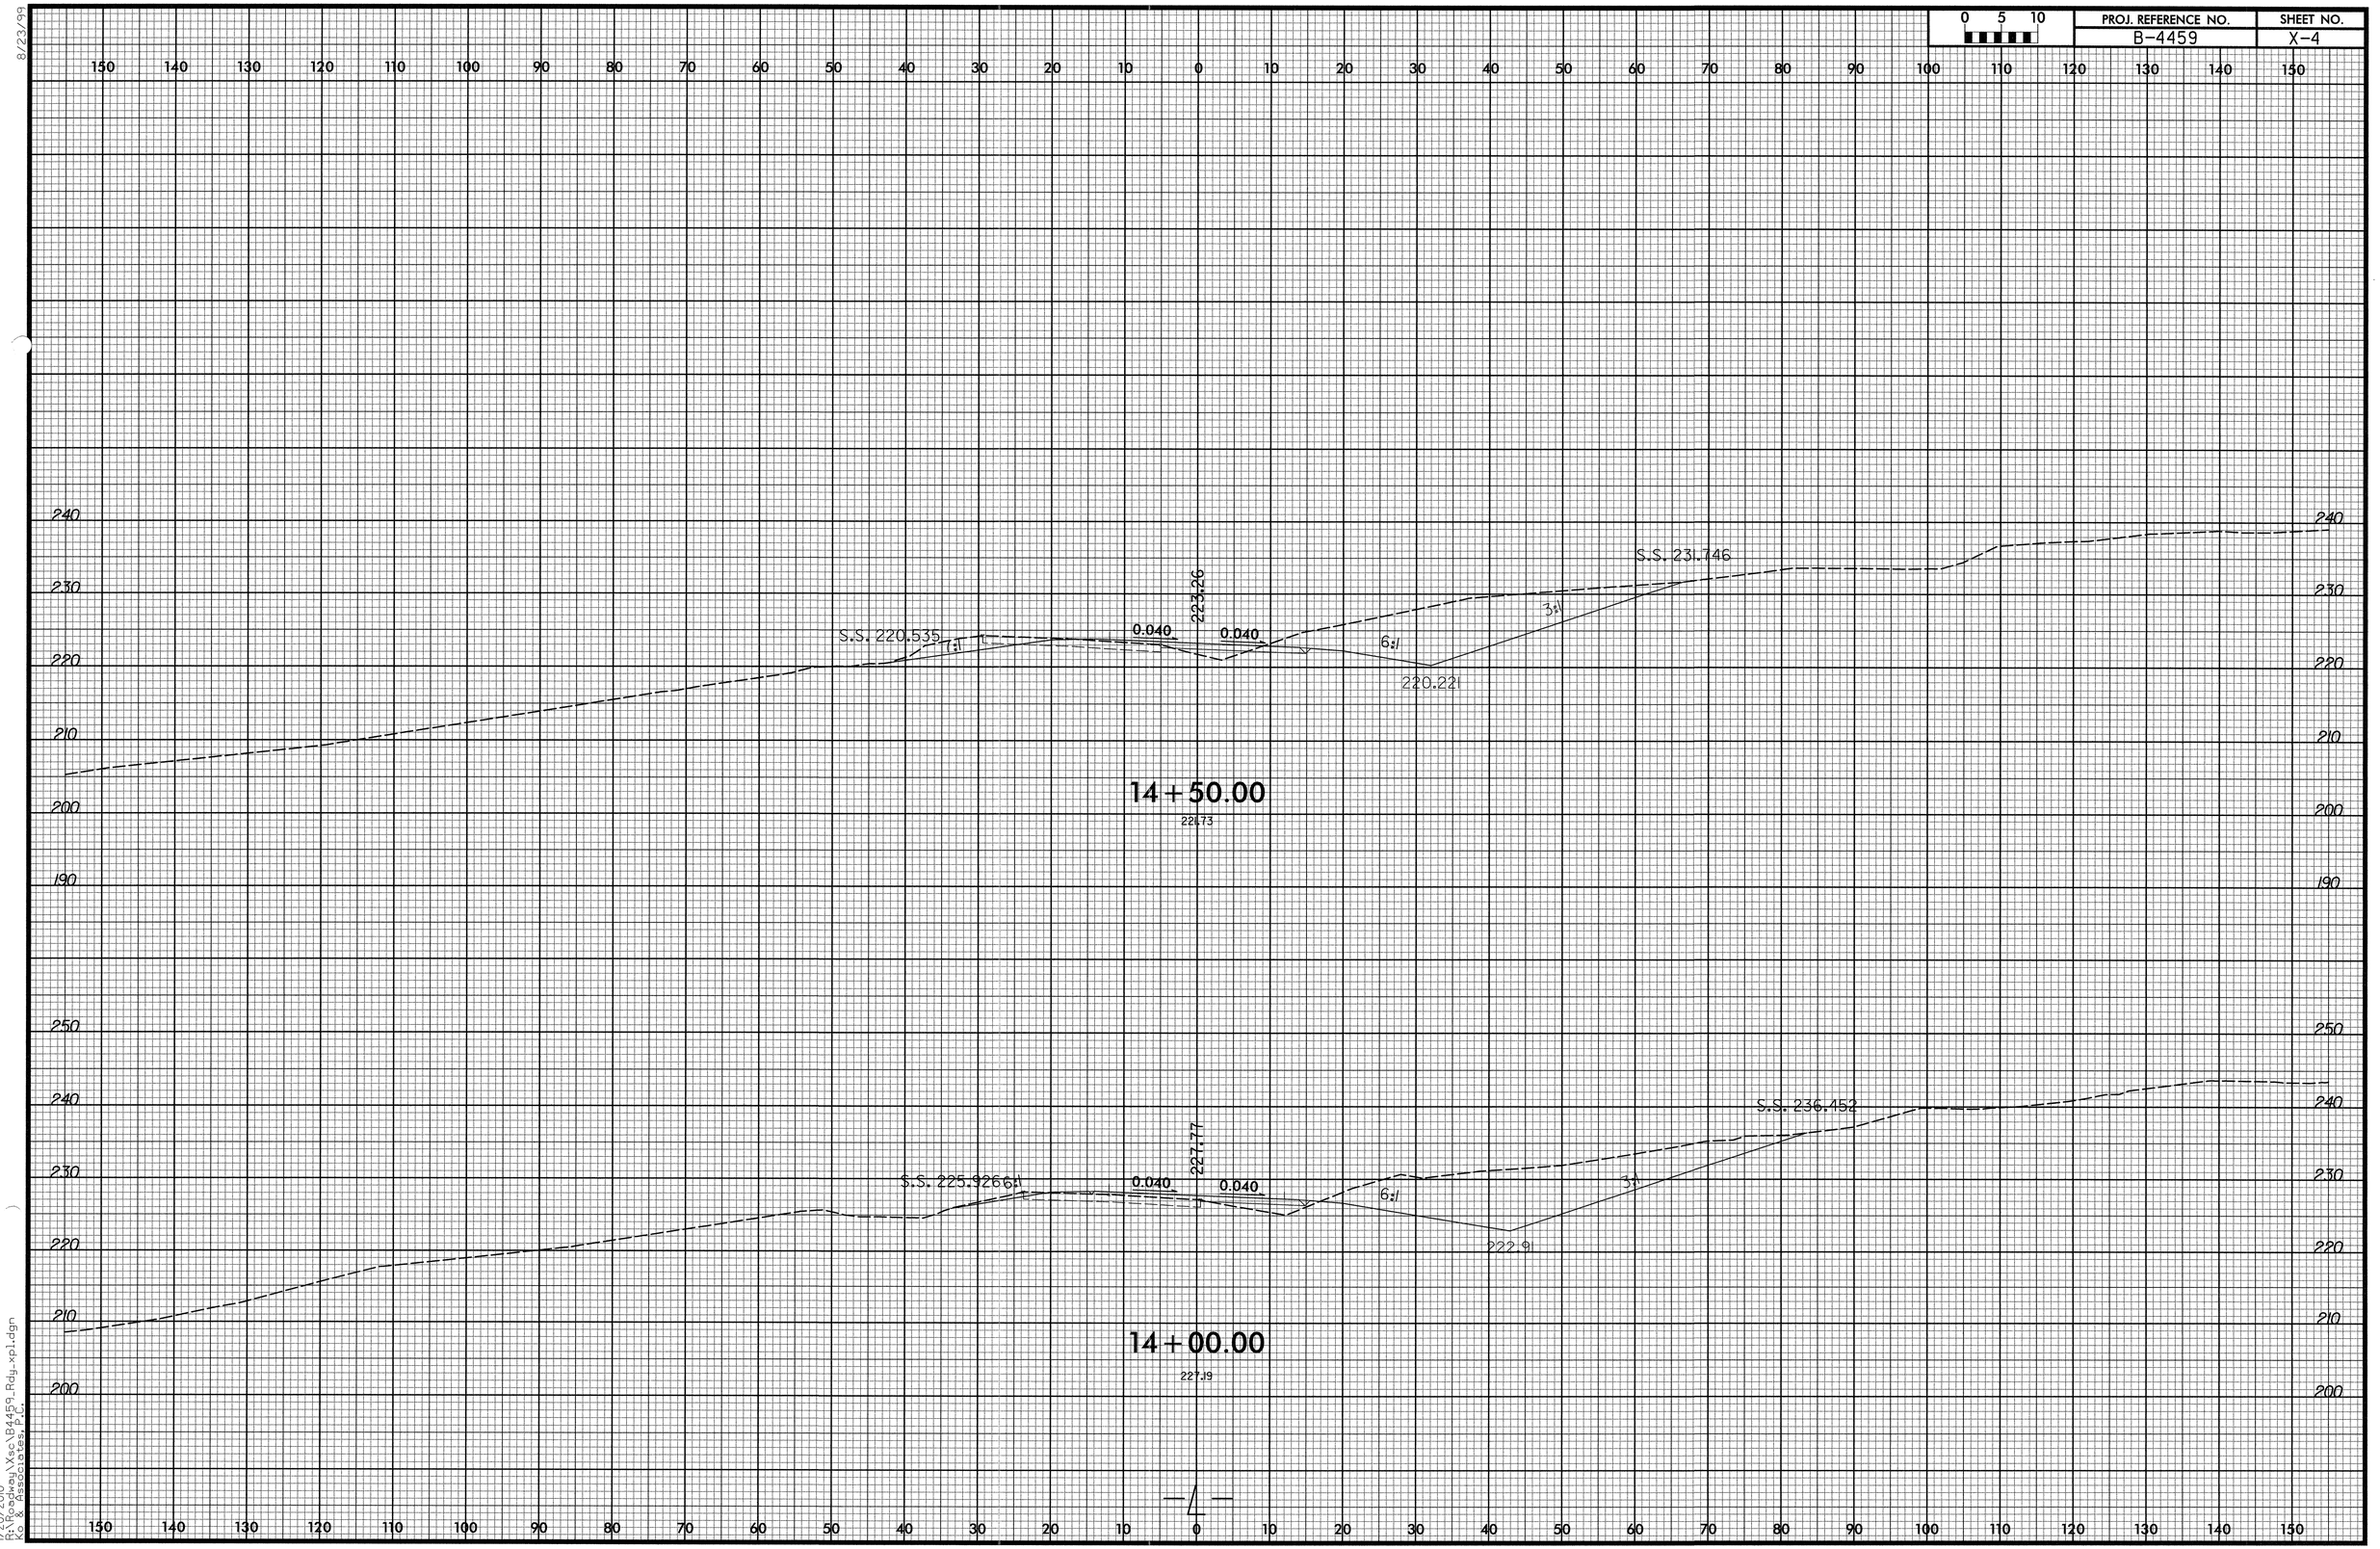

8/23/99

1/20/2010
R:\Roadway\Xsc\B4459_Rdy_xpl.dgn
Ko & Associates, P.C.

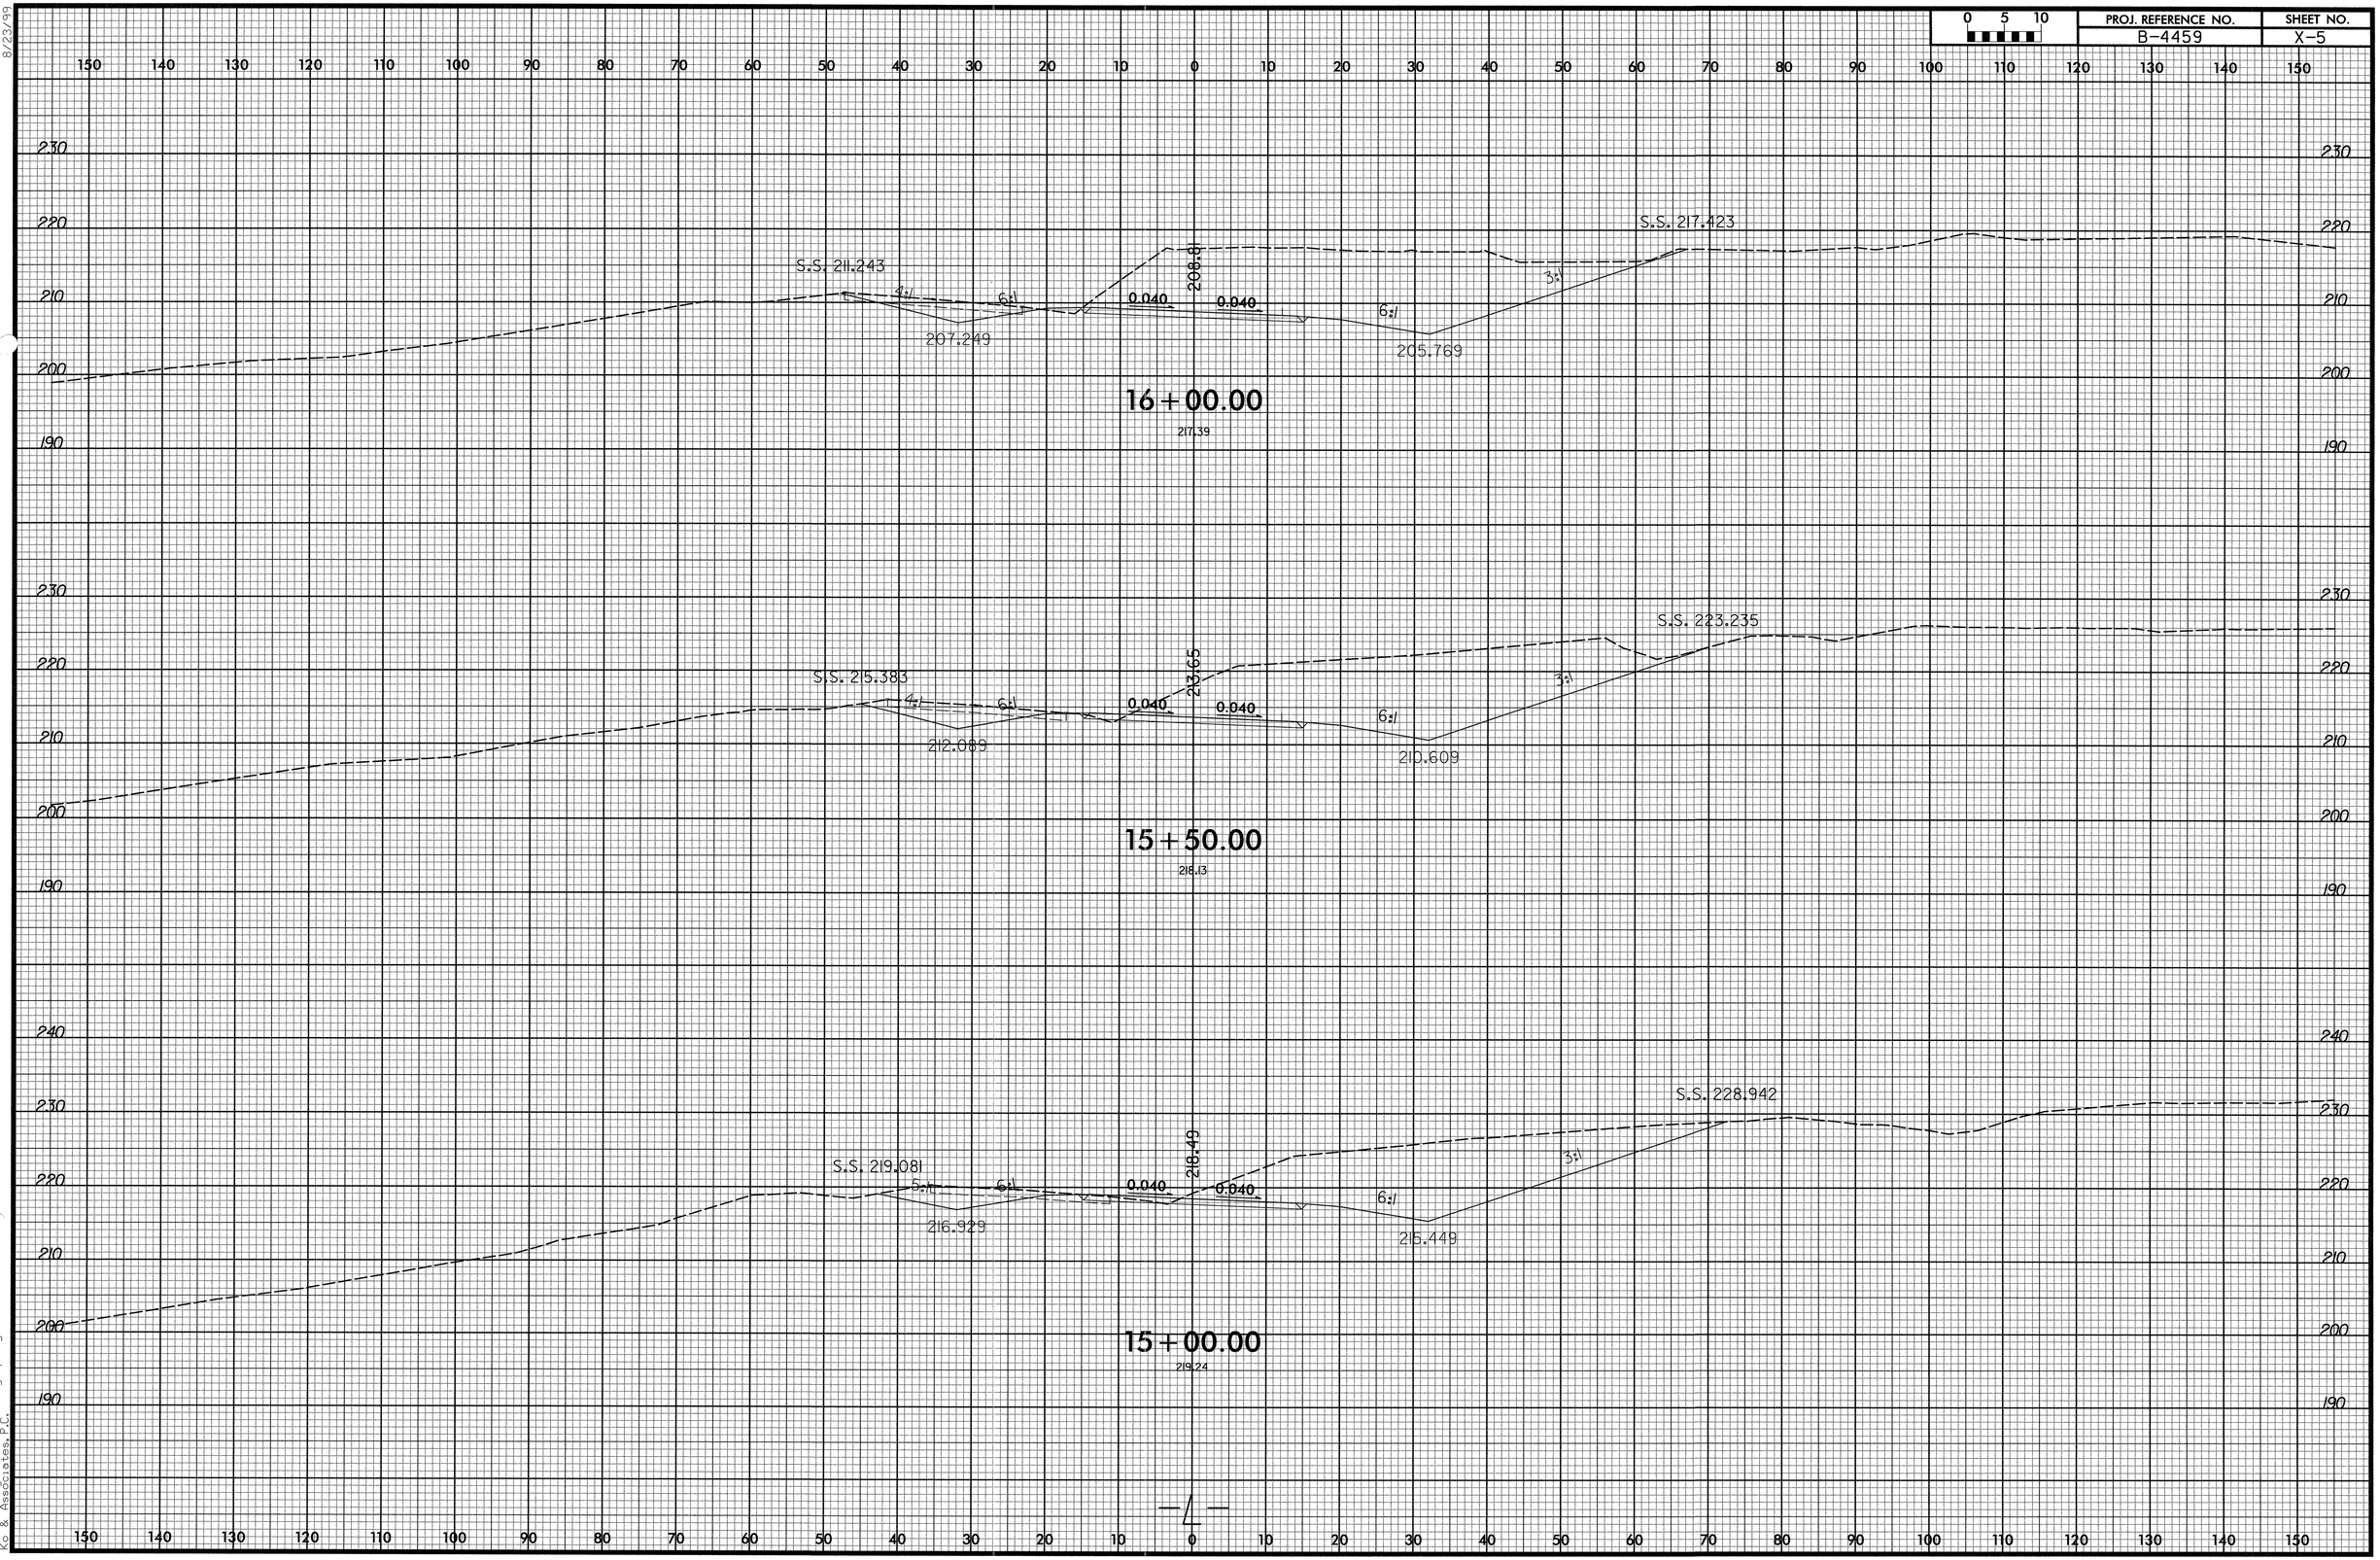

8/23/99

1/20/2010
R:\Roadway\Xsc\B4459_Rdy_xpl.dgn
Ko & Associates, P.C.

8/23/99

0 5 10	PROJ. REFERENCE NO.	SHEET NO.
	B-4459	X-6

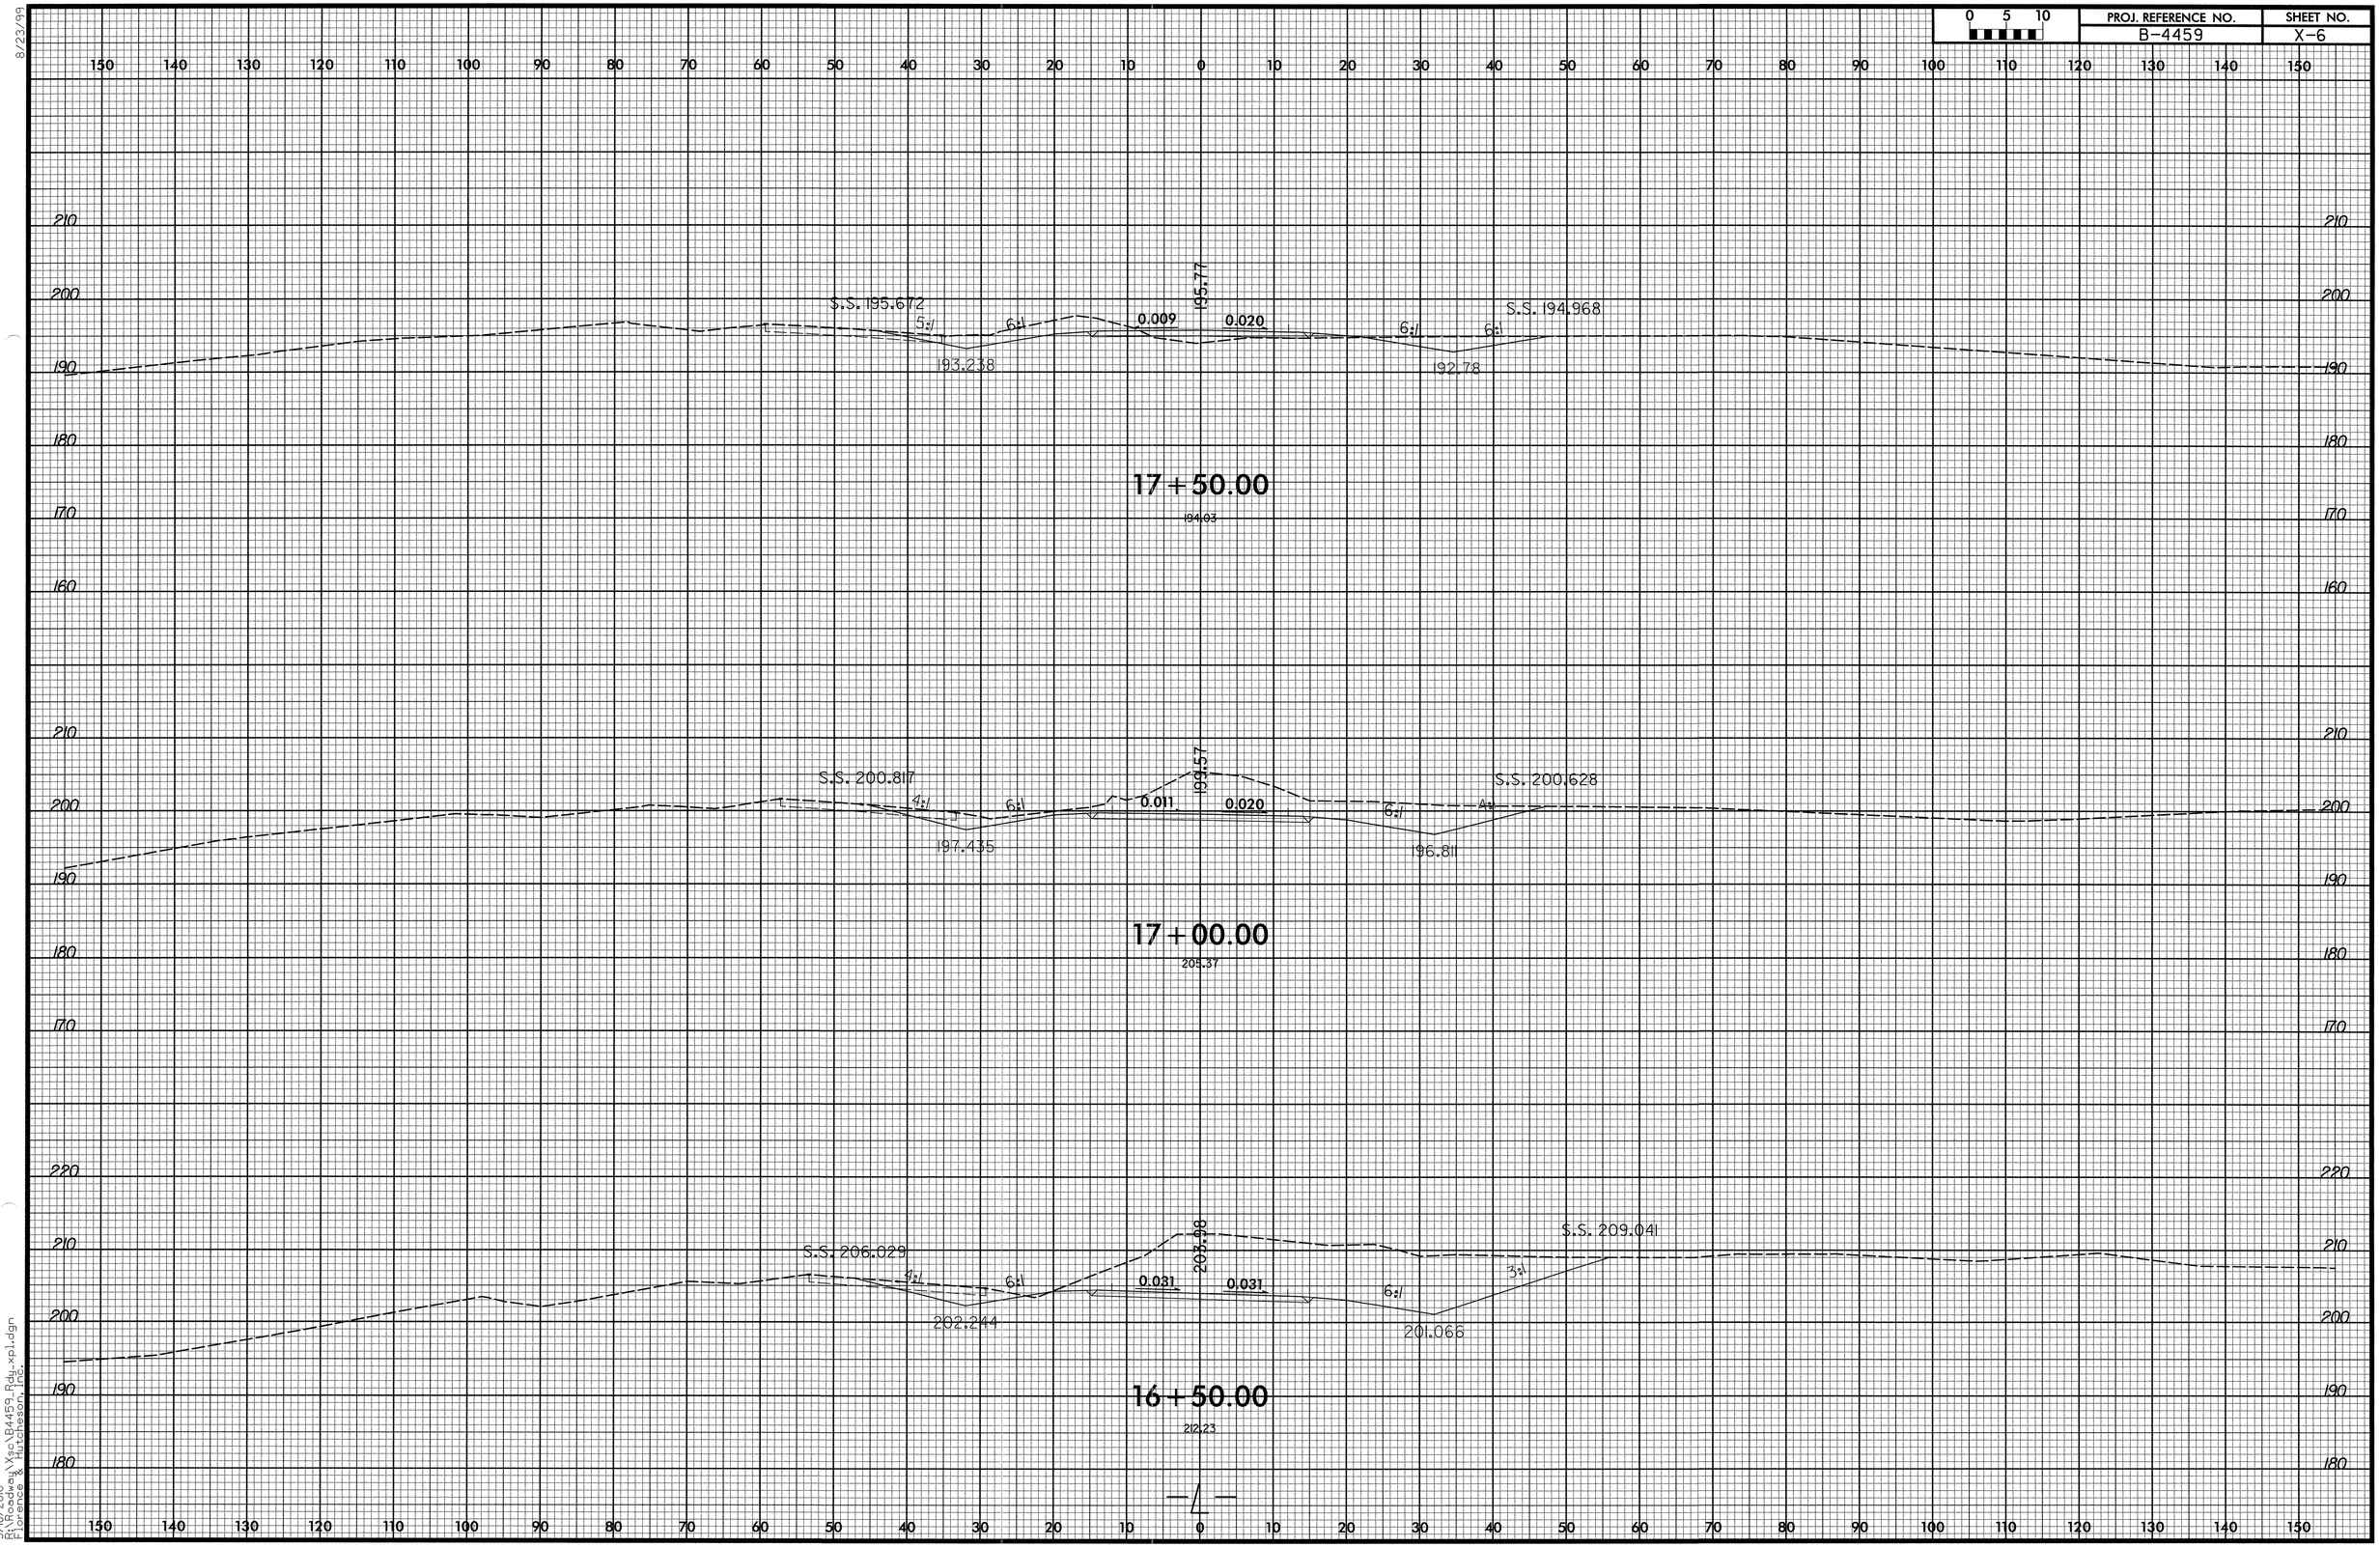

3/18/2000
R:\Projects\Vsc\B4459_Rdy.xpl.dgn
Florence & Hutcheson, Inc.

8/23/99

0 5 10	PROJ. REFERENCE NO.	SHEET NO.
	B-4459	X-7

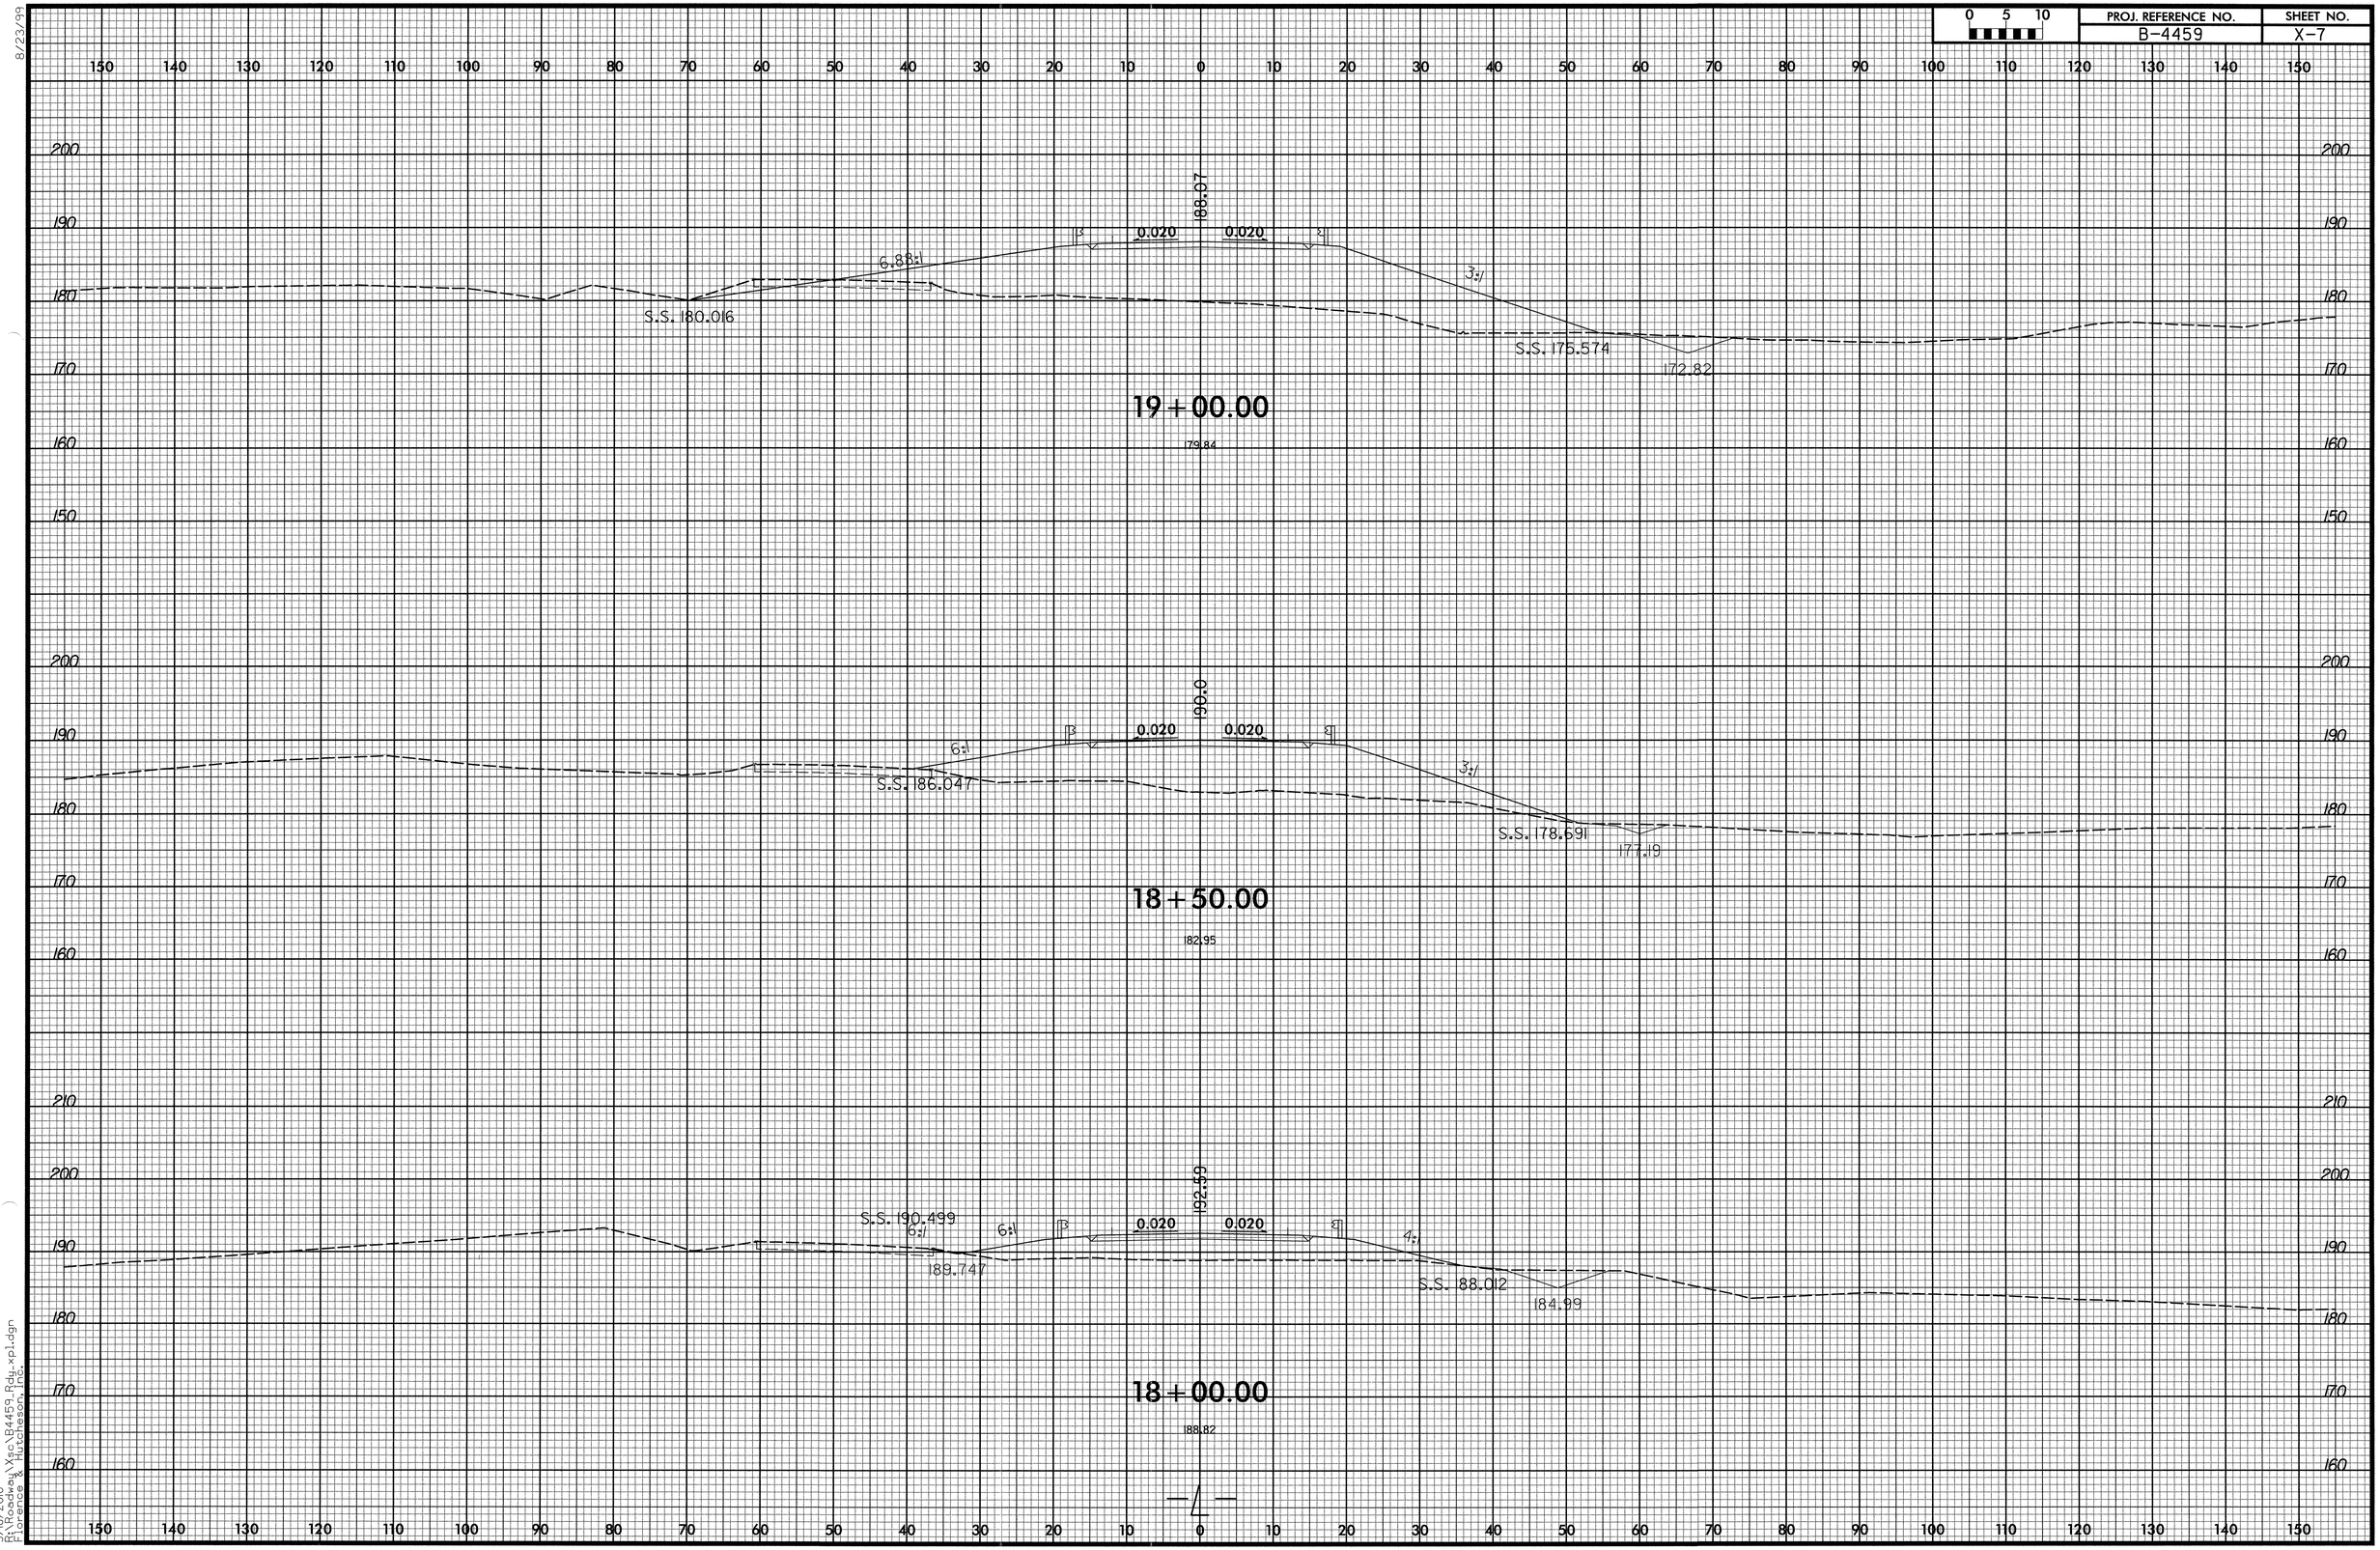

3/18/2010
J:\Projects\Yxc\B4459_Rdy.xpl.dgn
Florence & Hutcheson, Inc.

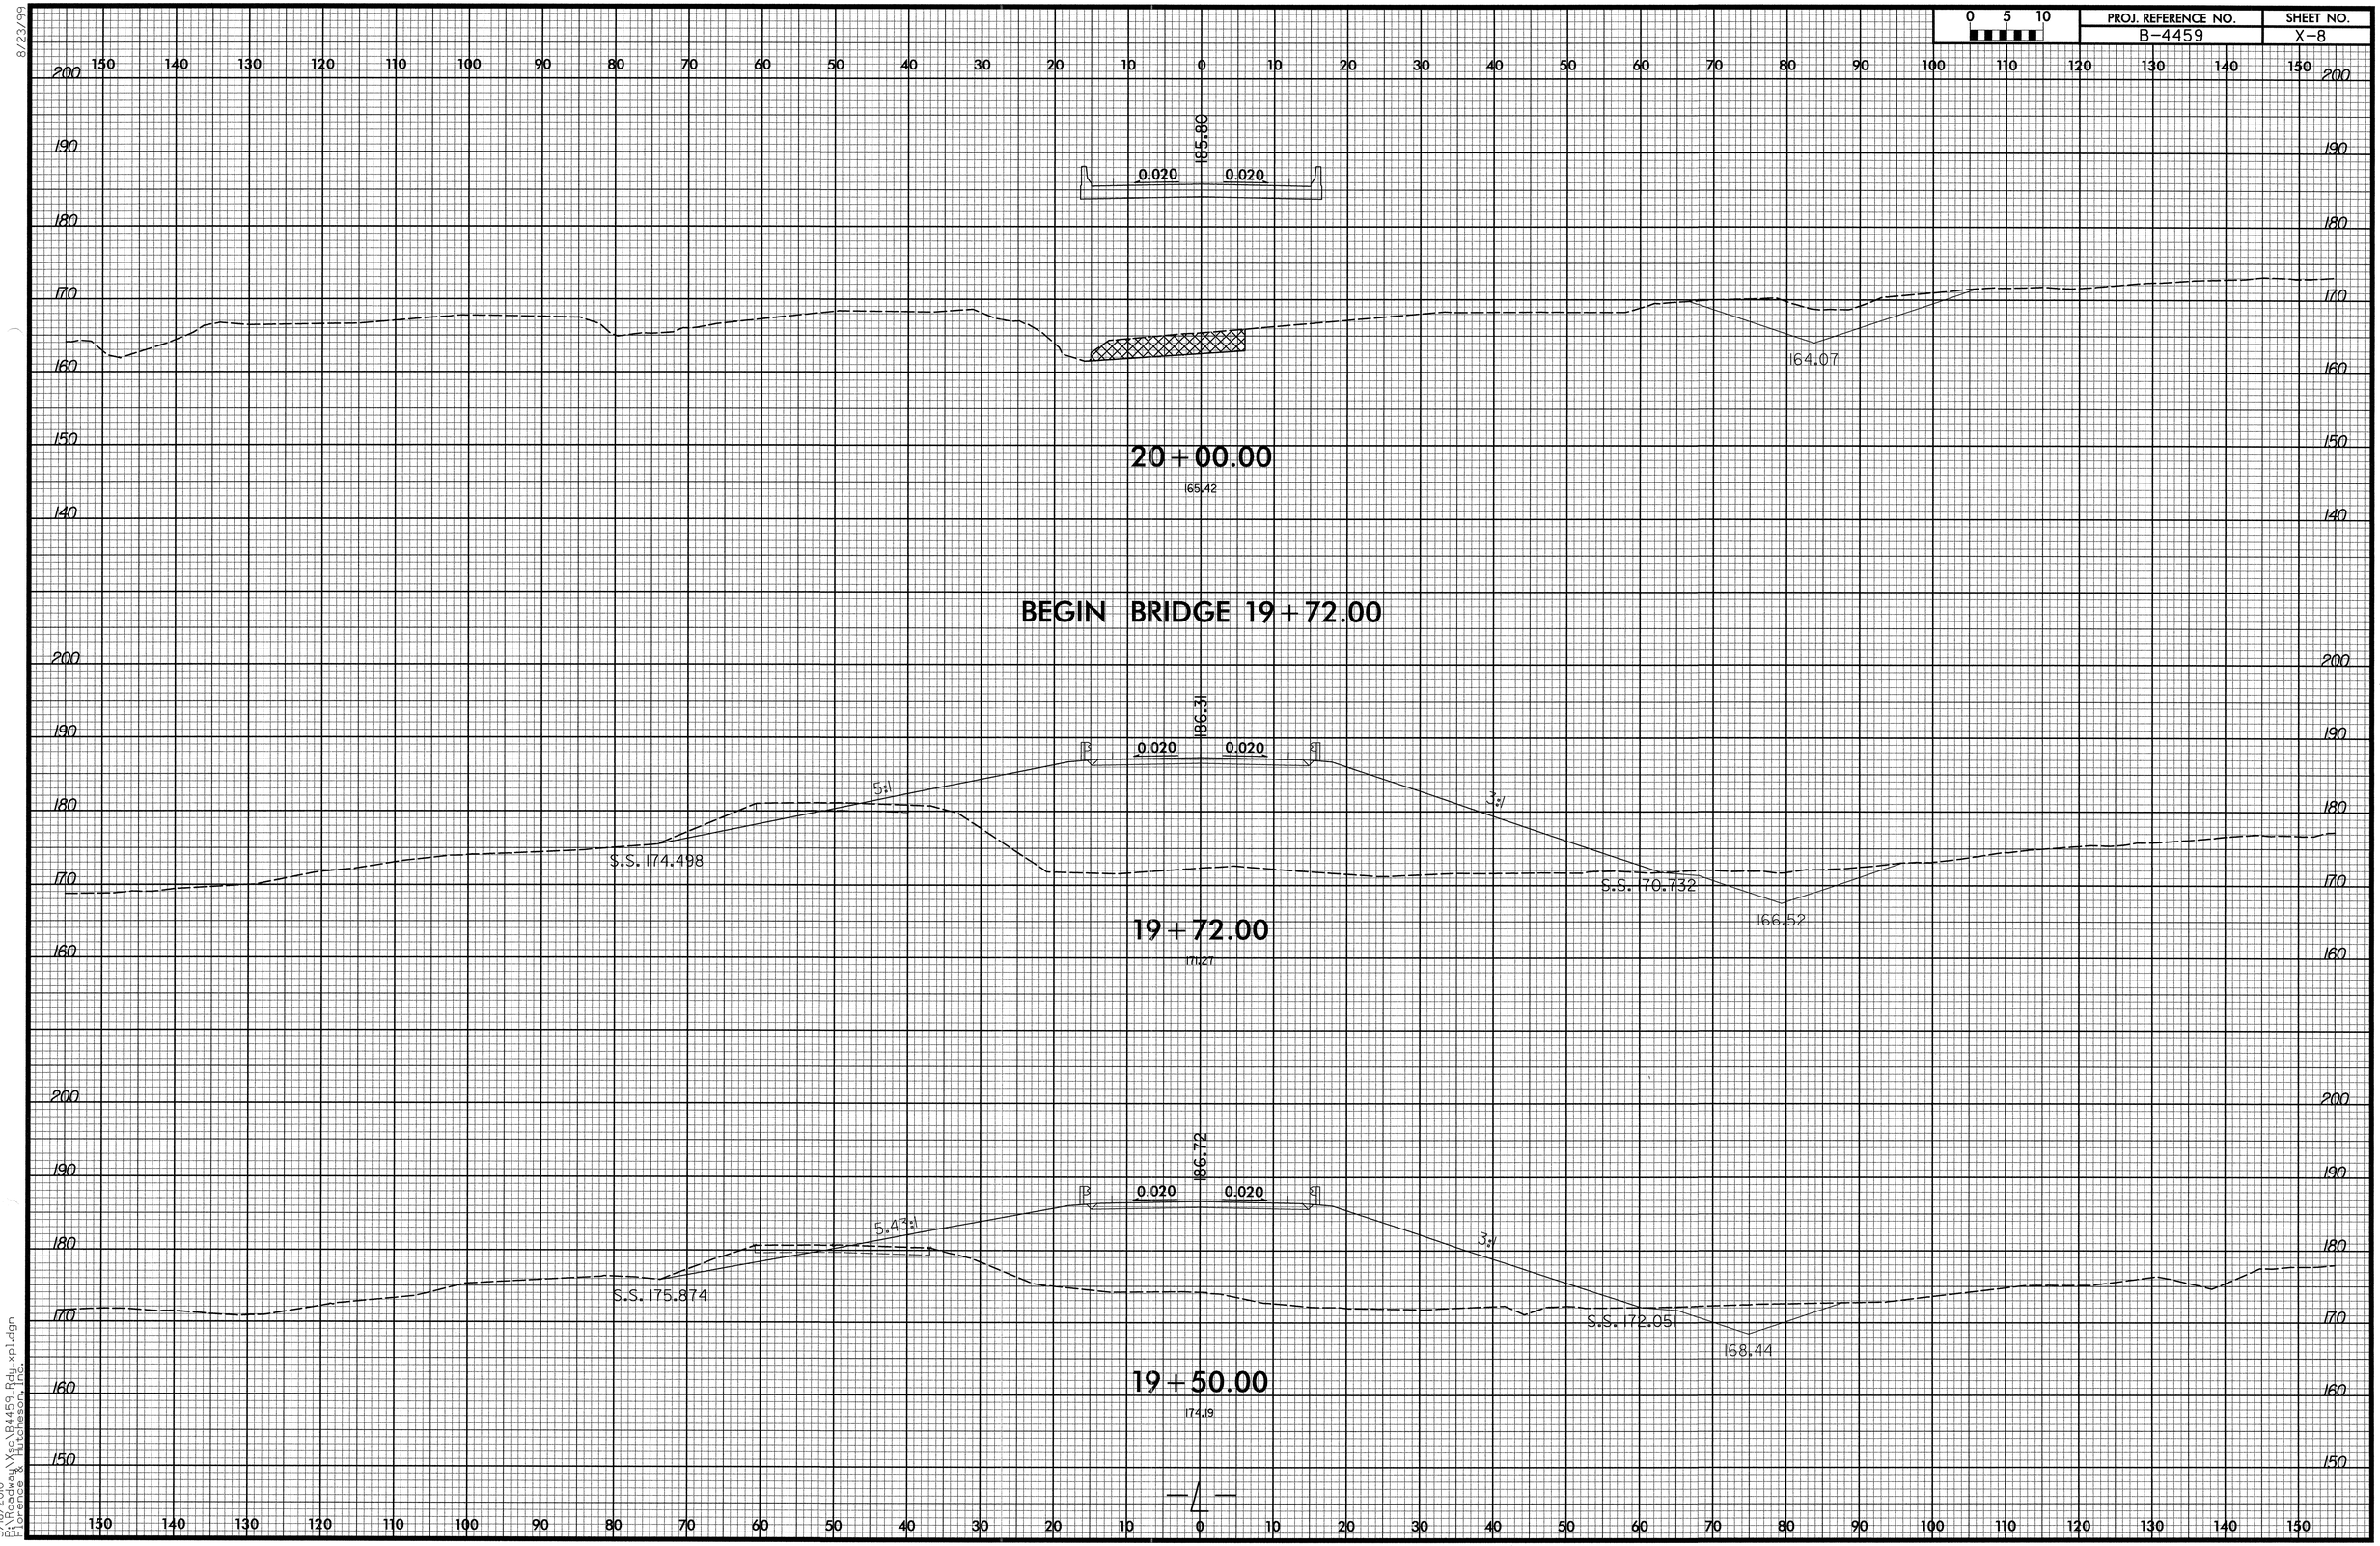

8/23/99

3/18/2010
R:\Roadway\Xsc\B4459_Rdy_xpl.dgn
Florence & Hutcheson, Inc.

8/23/99

0 5 10	PROJ. REFERENCE NO.	SHEET NO.
	B-4459	X-9

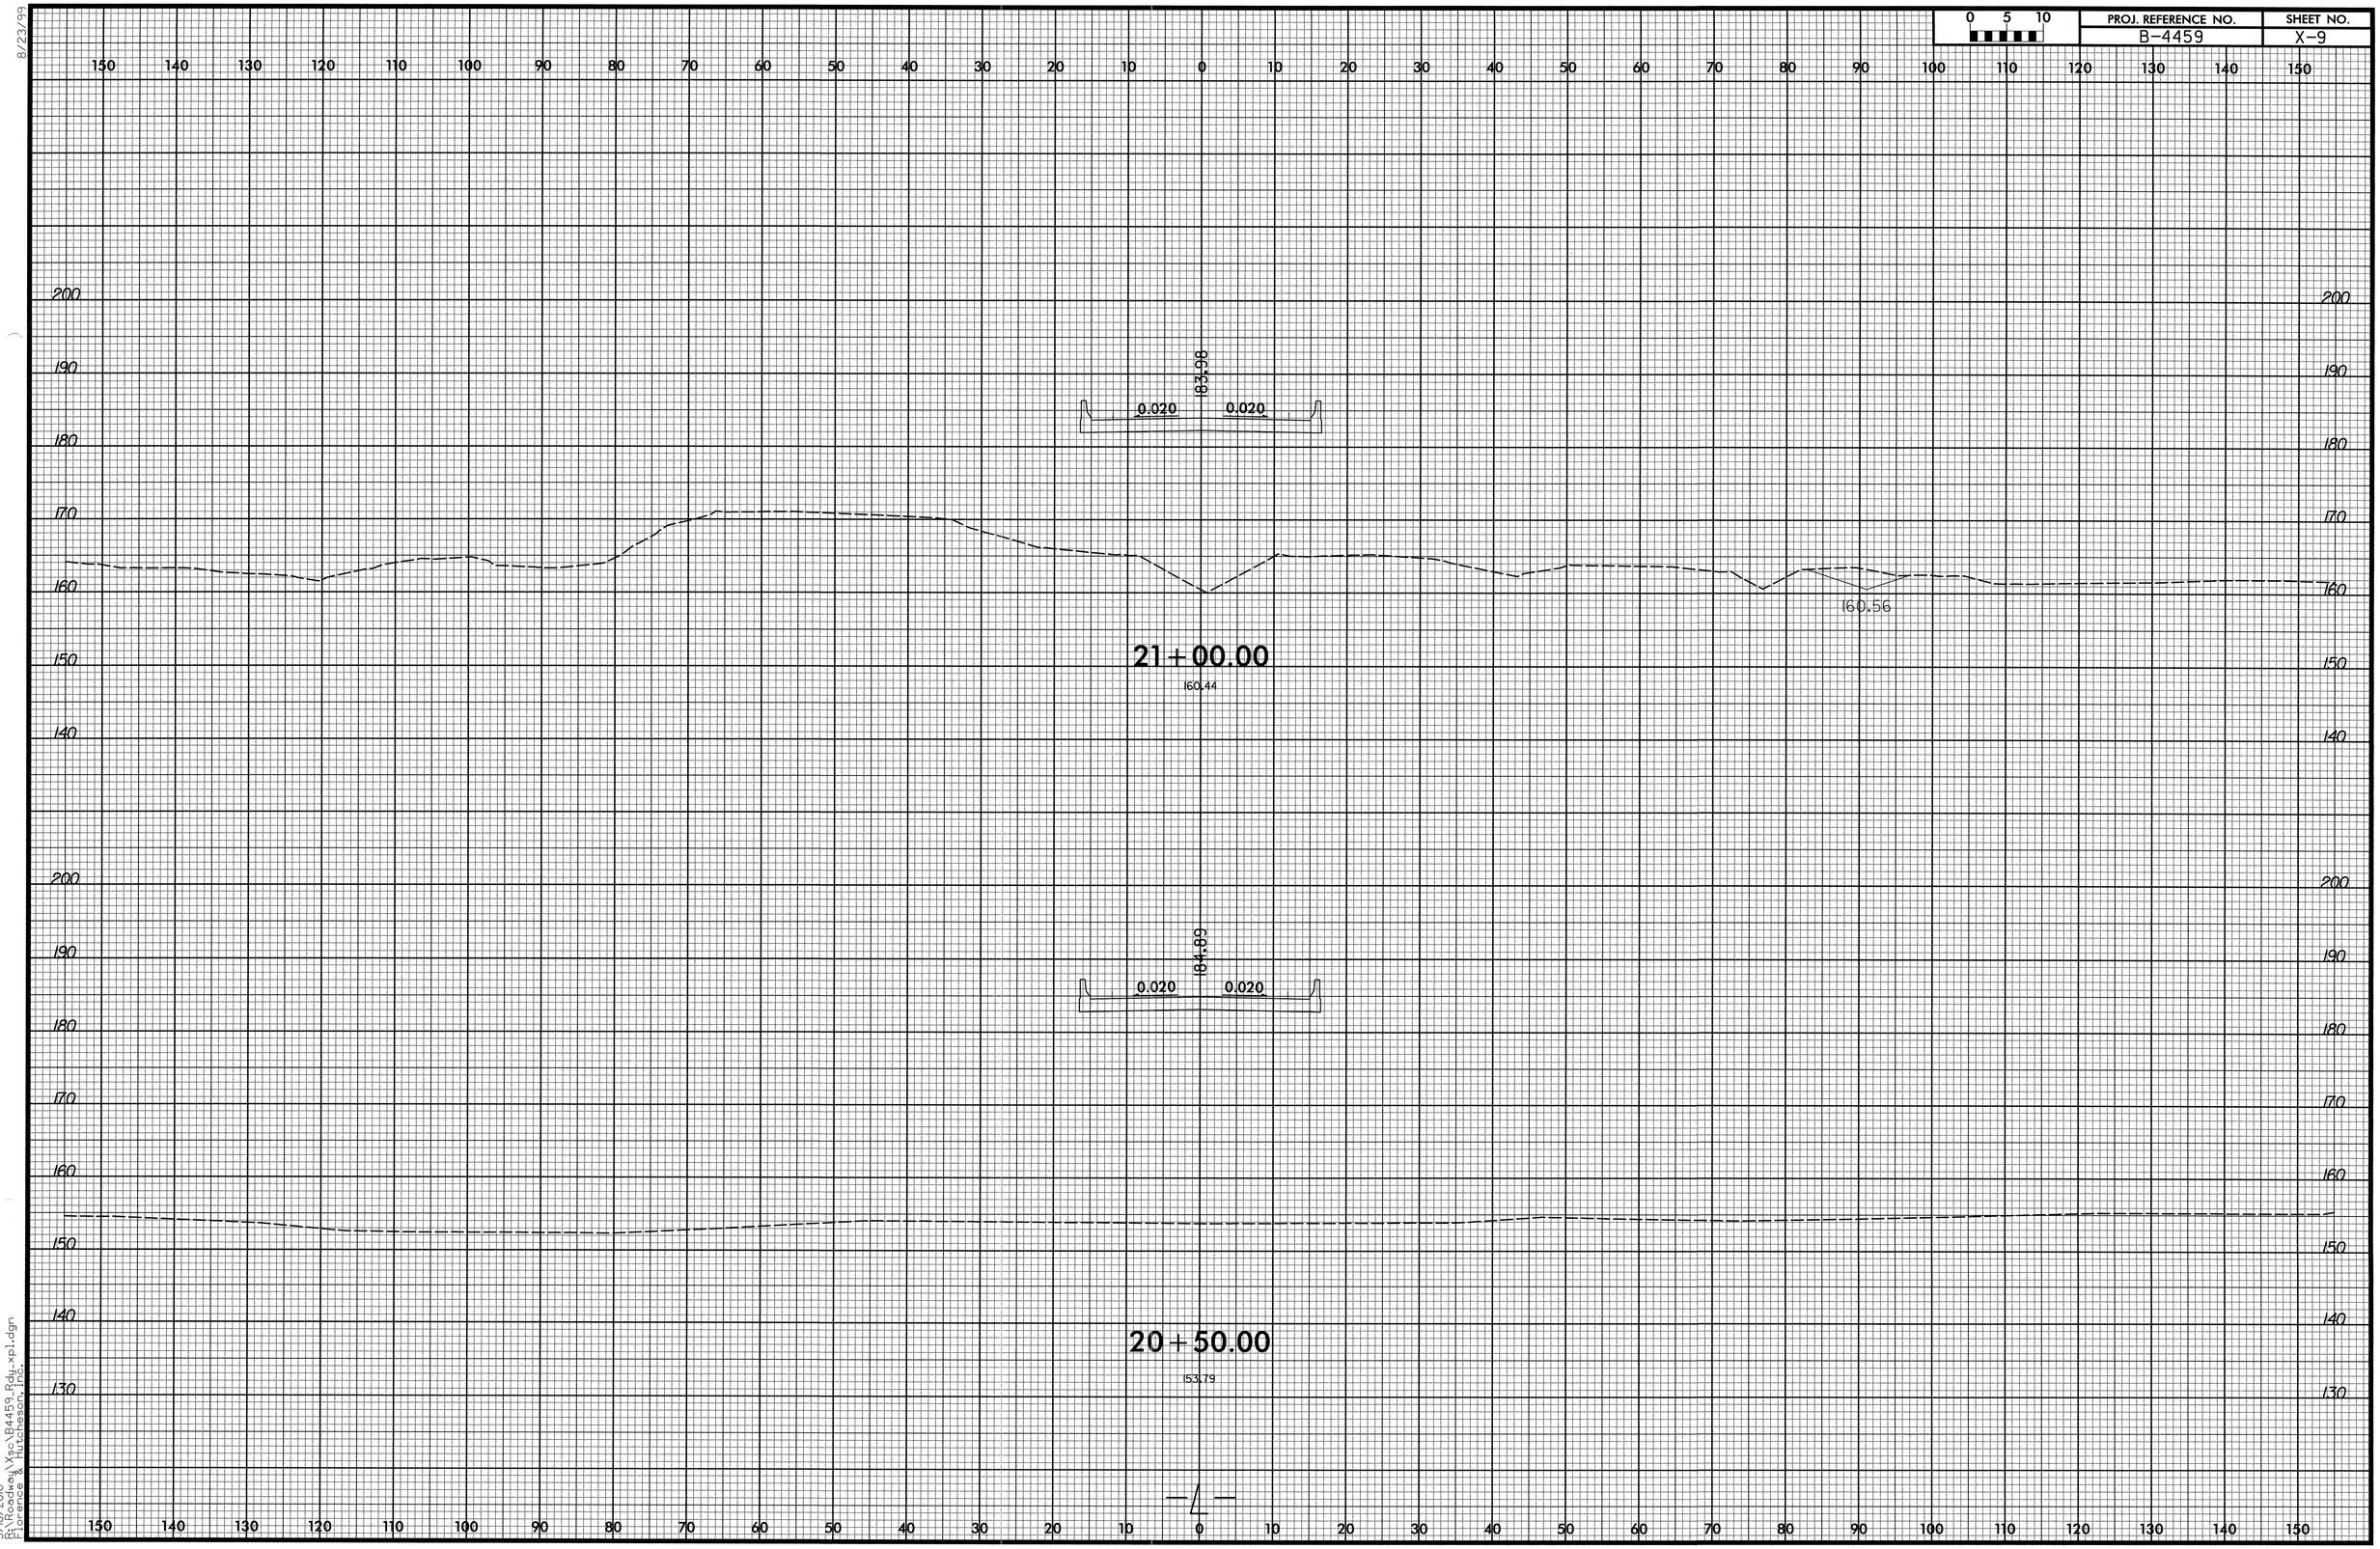

3/8/2000
R:\Projects\Xs\B4459_Rdy.xpl.dgn
Florence & Hutcheson, Inc.

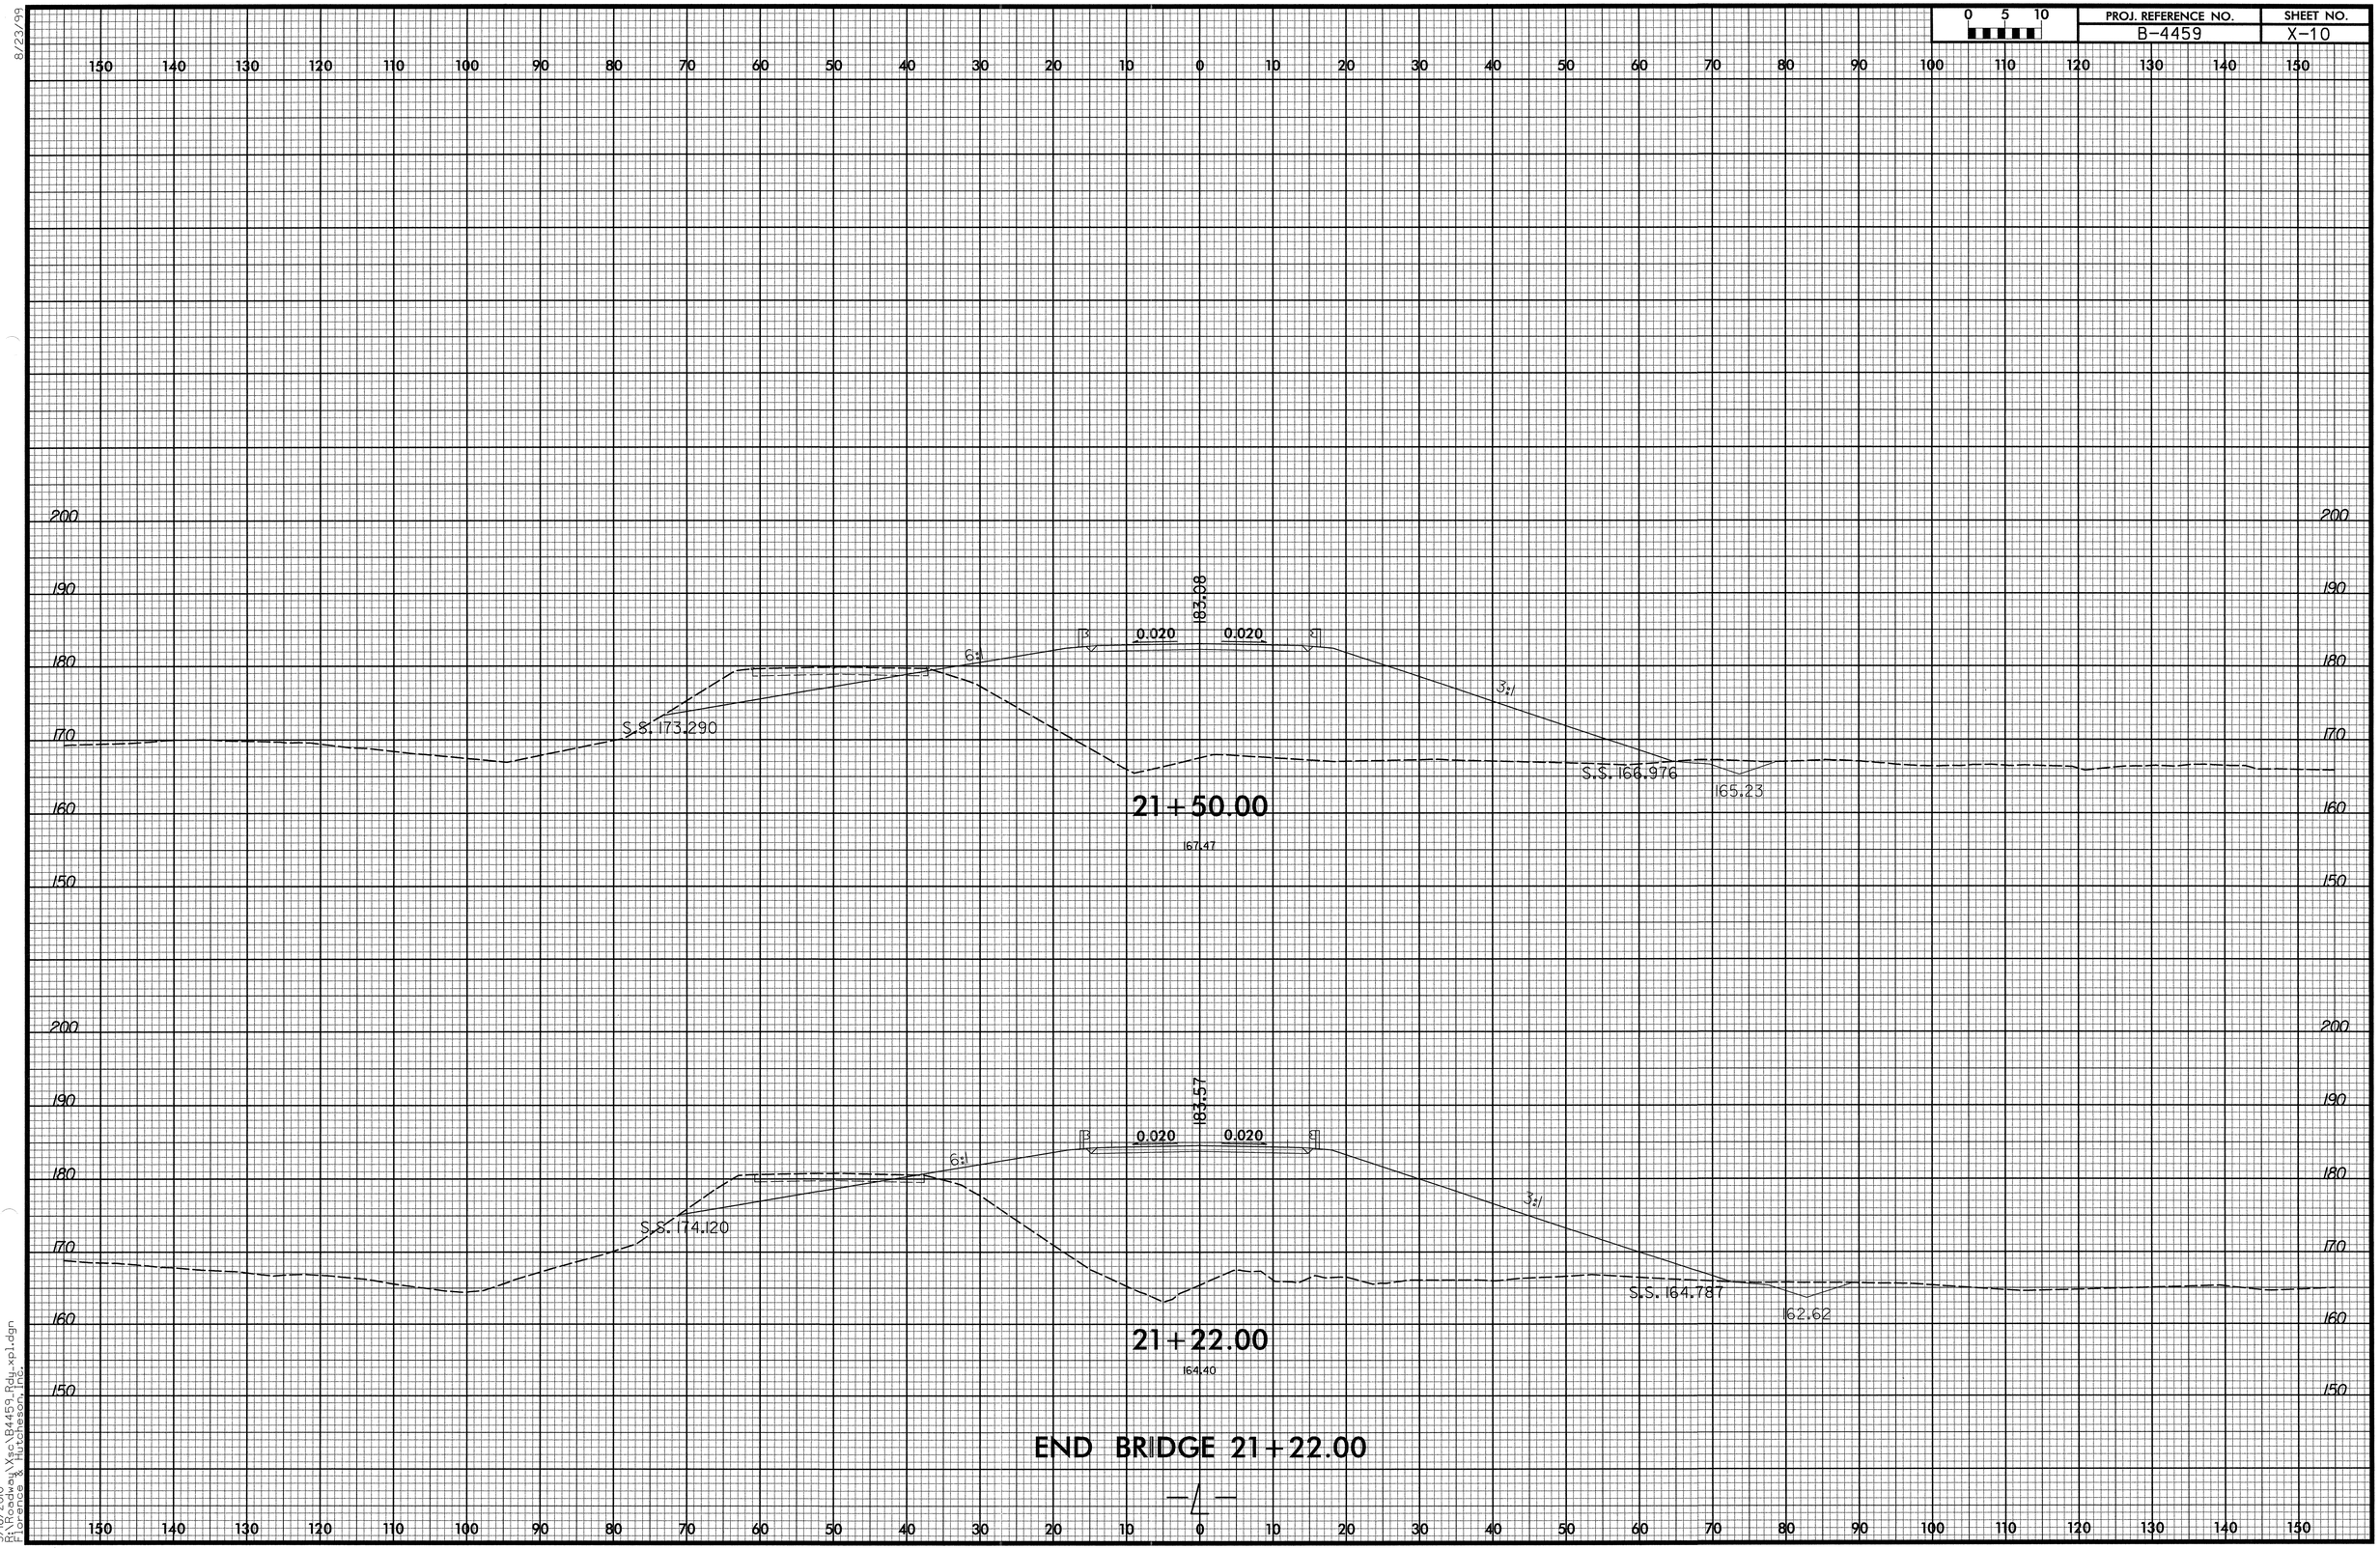

8/23/99

3/18/2010
R:\Roadway\Xsc\B4459_Rdy_xpl.dgn
Florence & Hutcheson, Inc.

8/23/99

0 5 10	PROJ. REFERENCE NO.	SHEET NO.
	B-4459	X-11

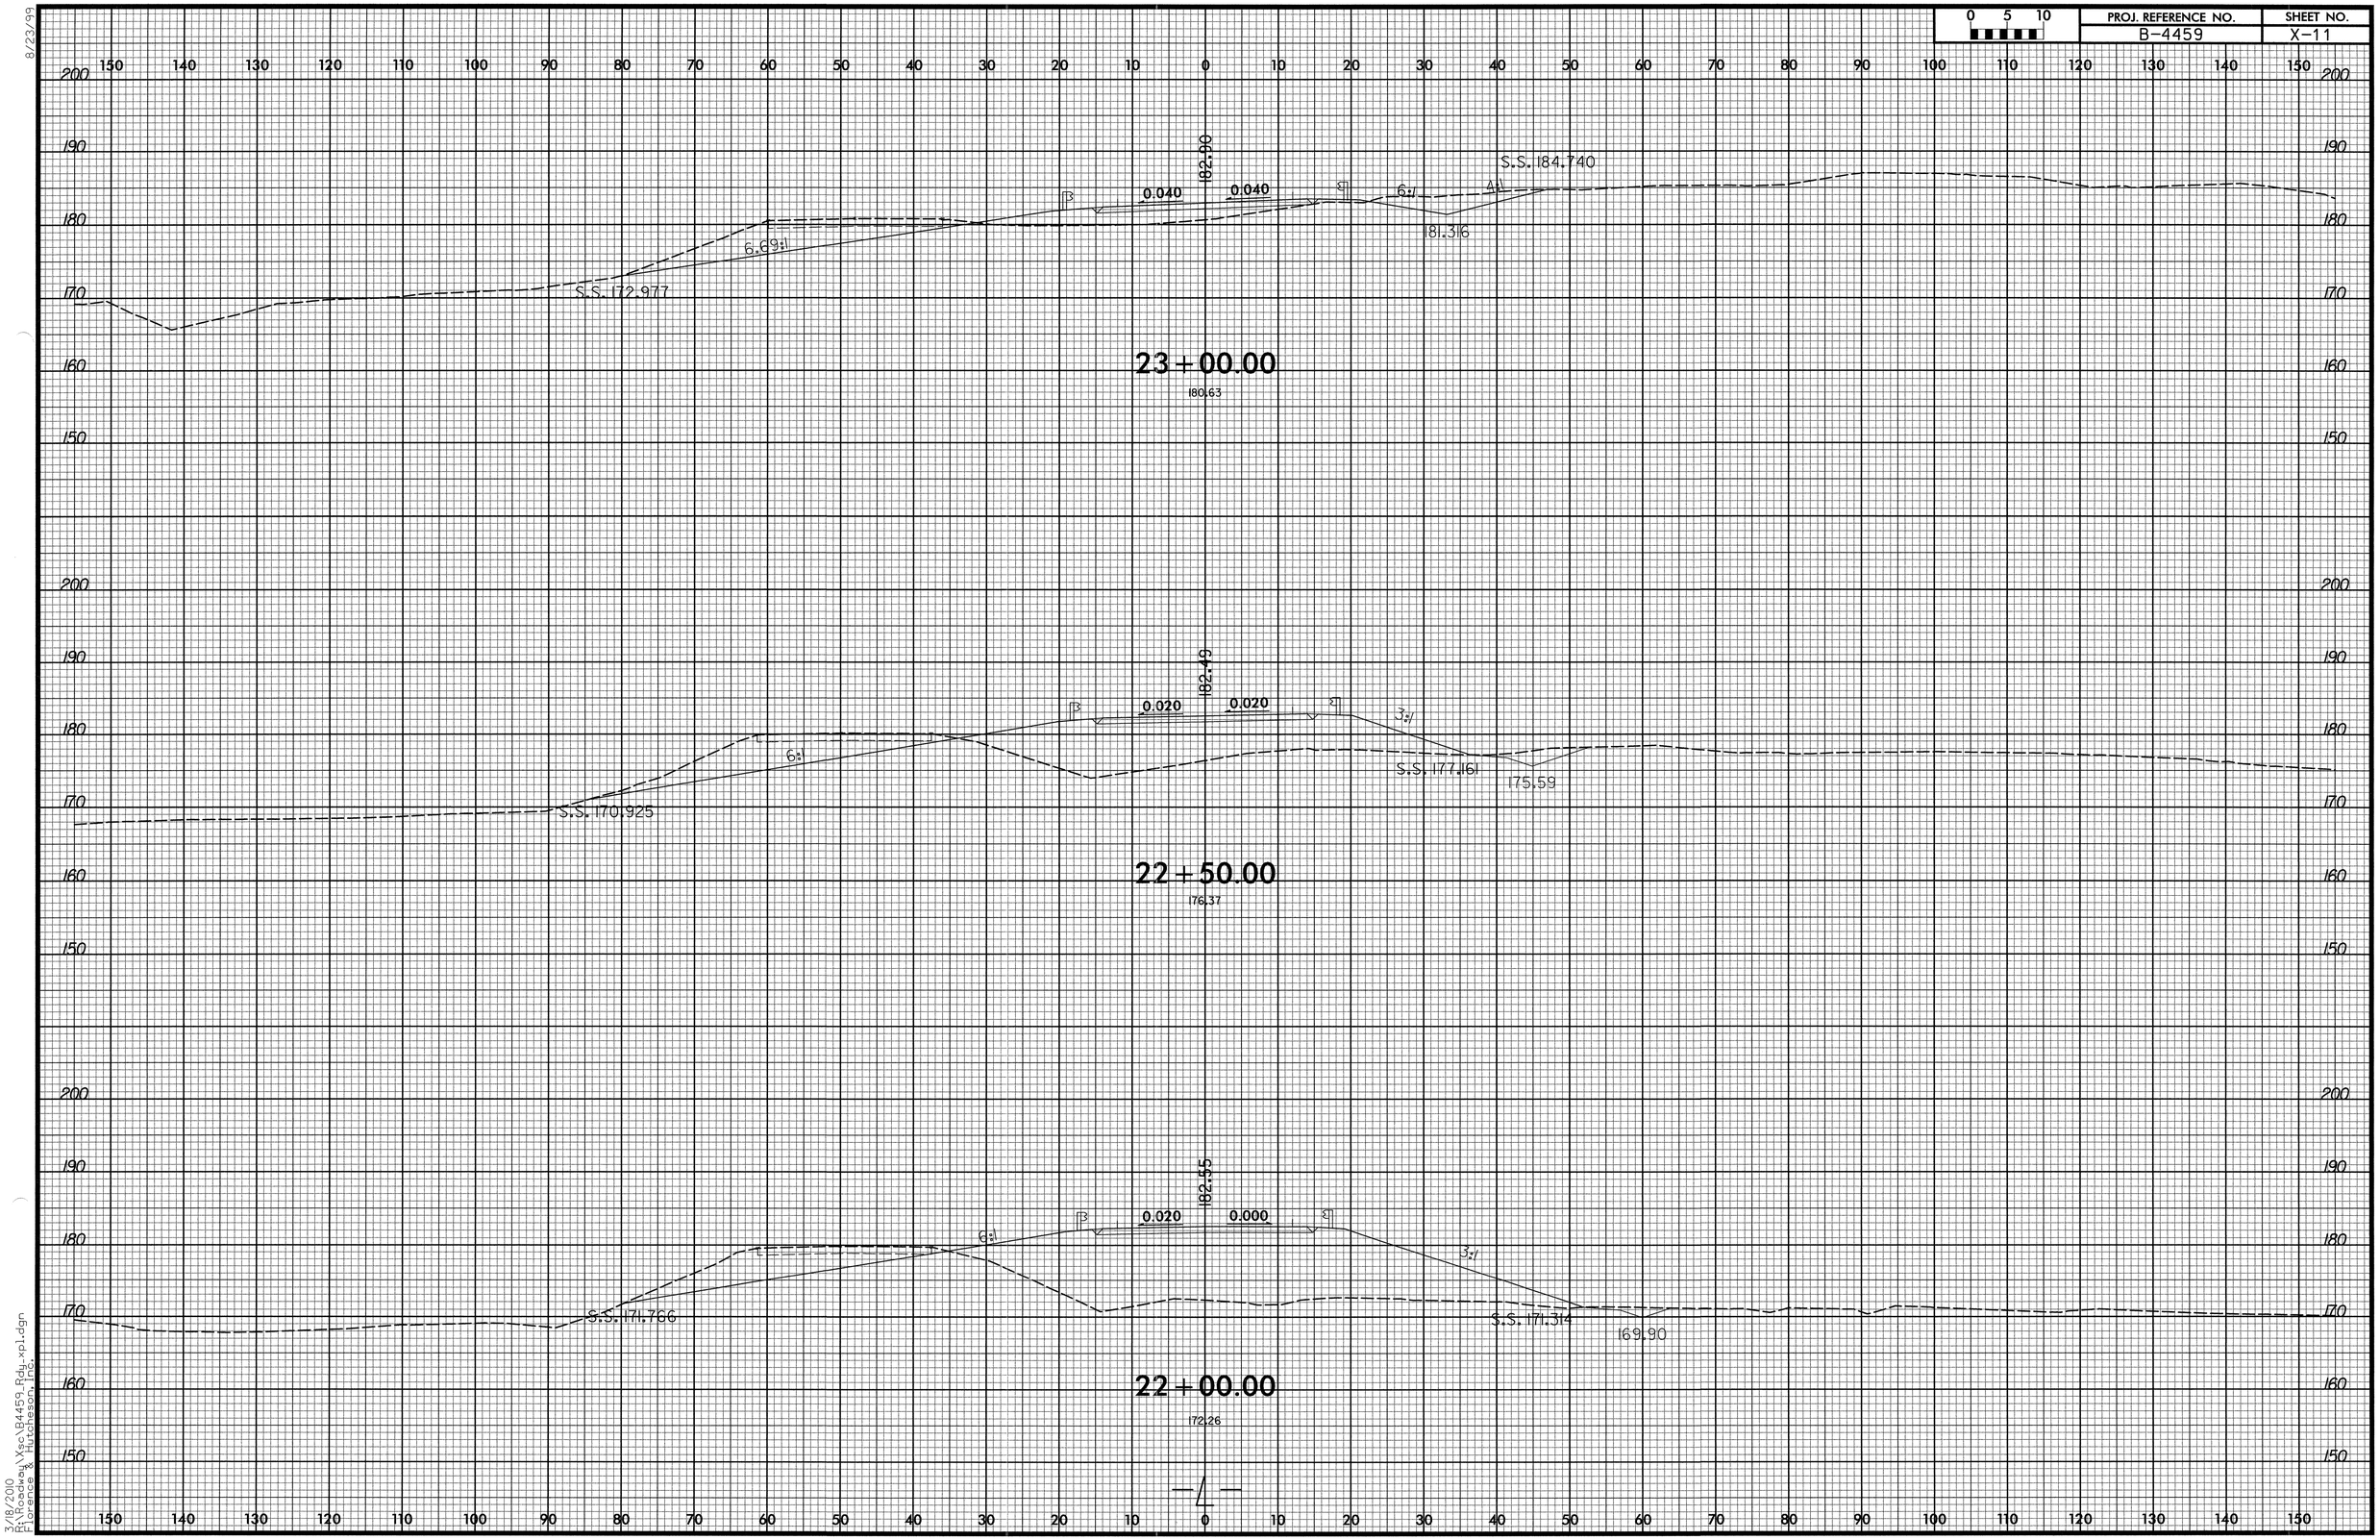

3/18/2000
S:\Projects\Xpc\B4459_Rdy_xpl.dgn
Florence & Hutcheson, Inc.

PROJ. REFERENCE NO.	SHEET NO.
B-4459	X-12

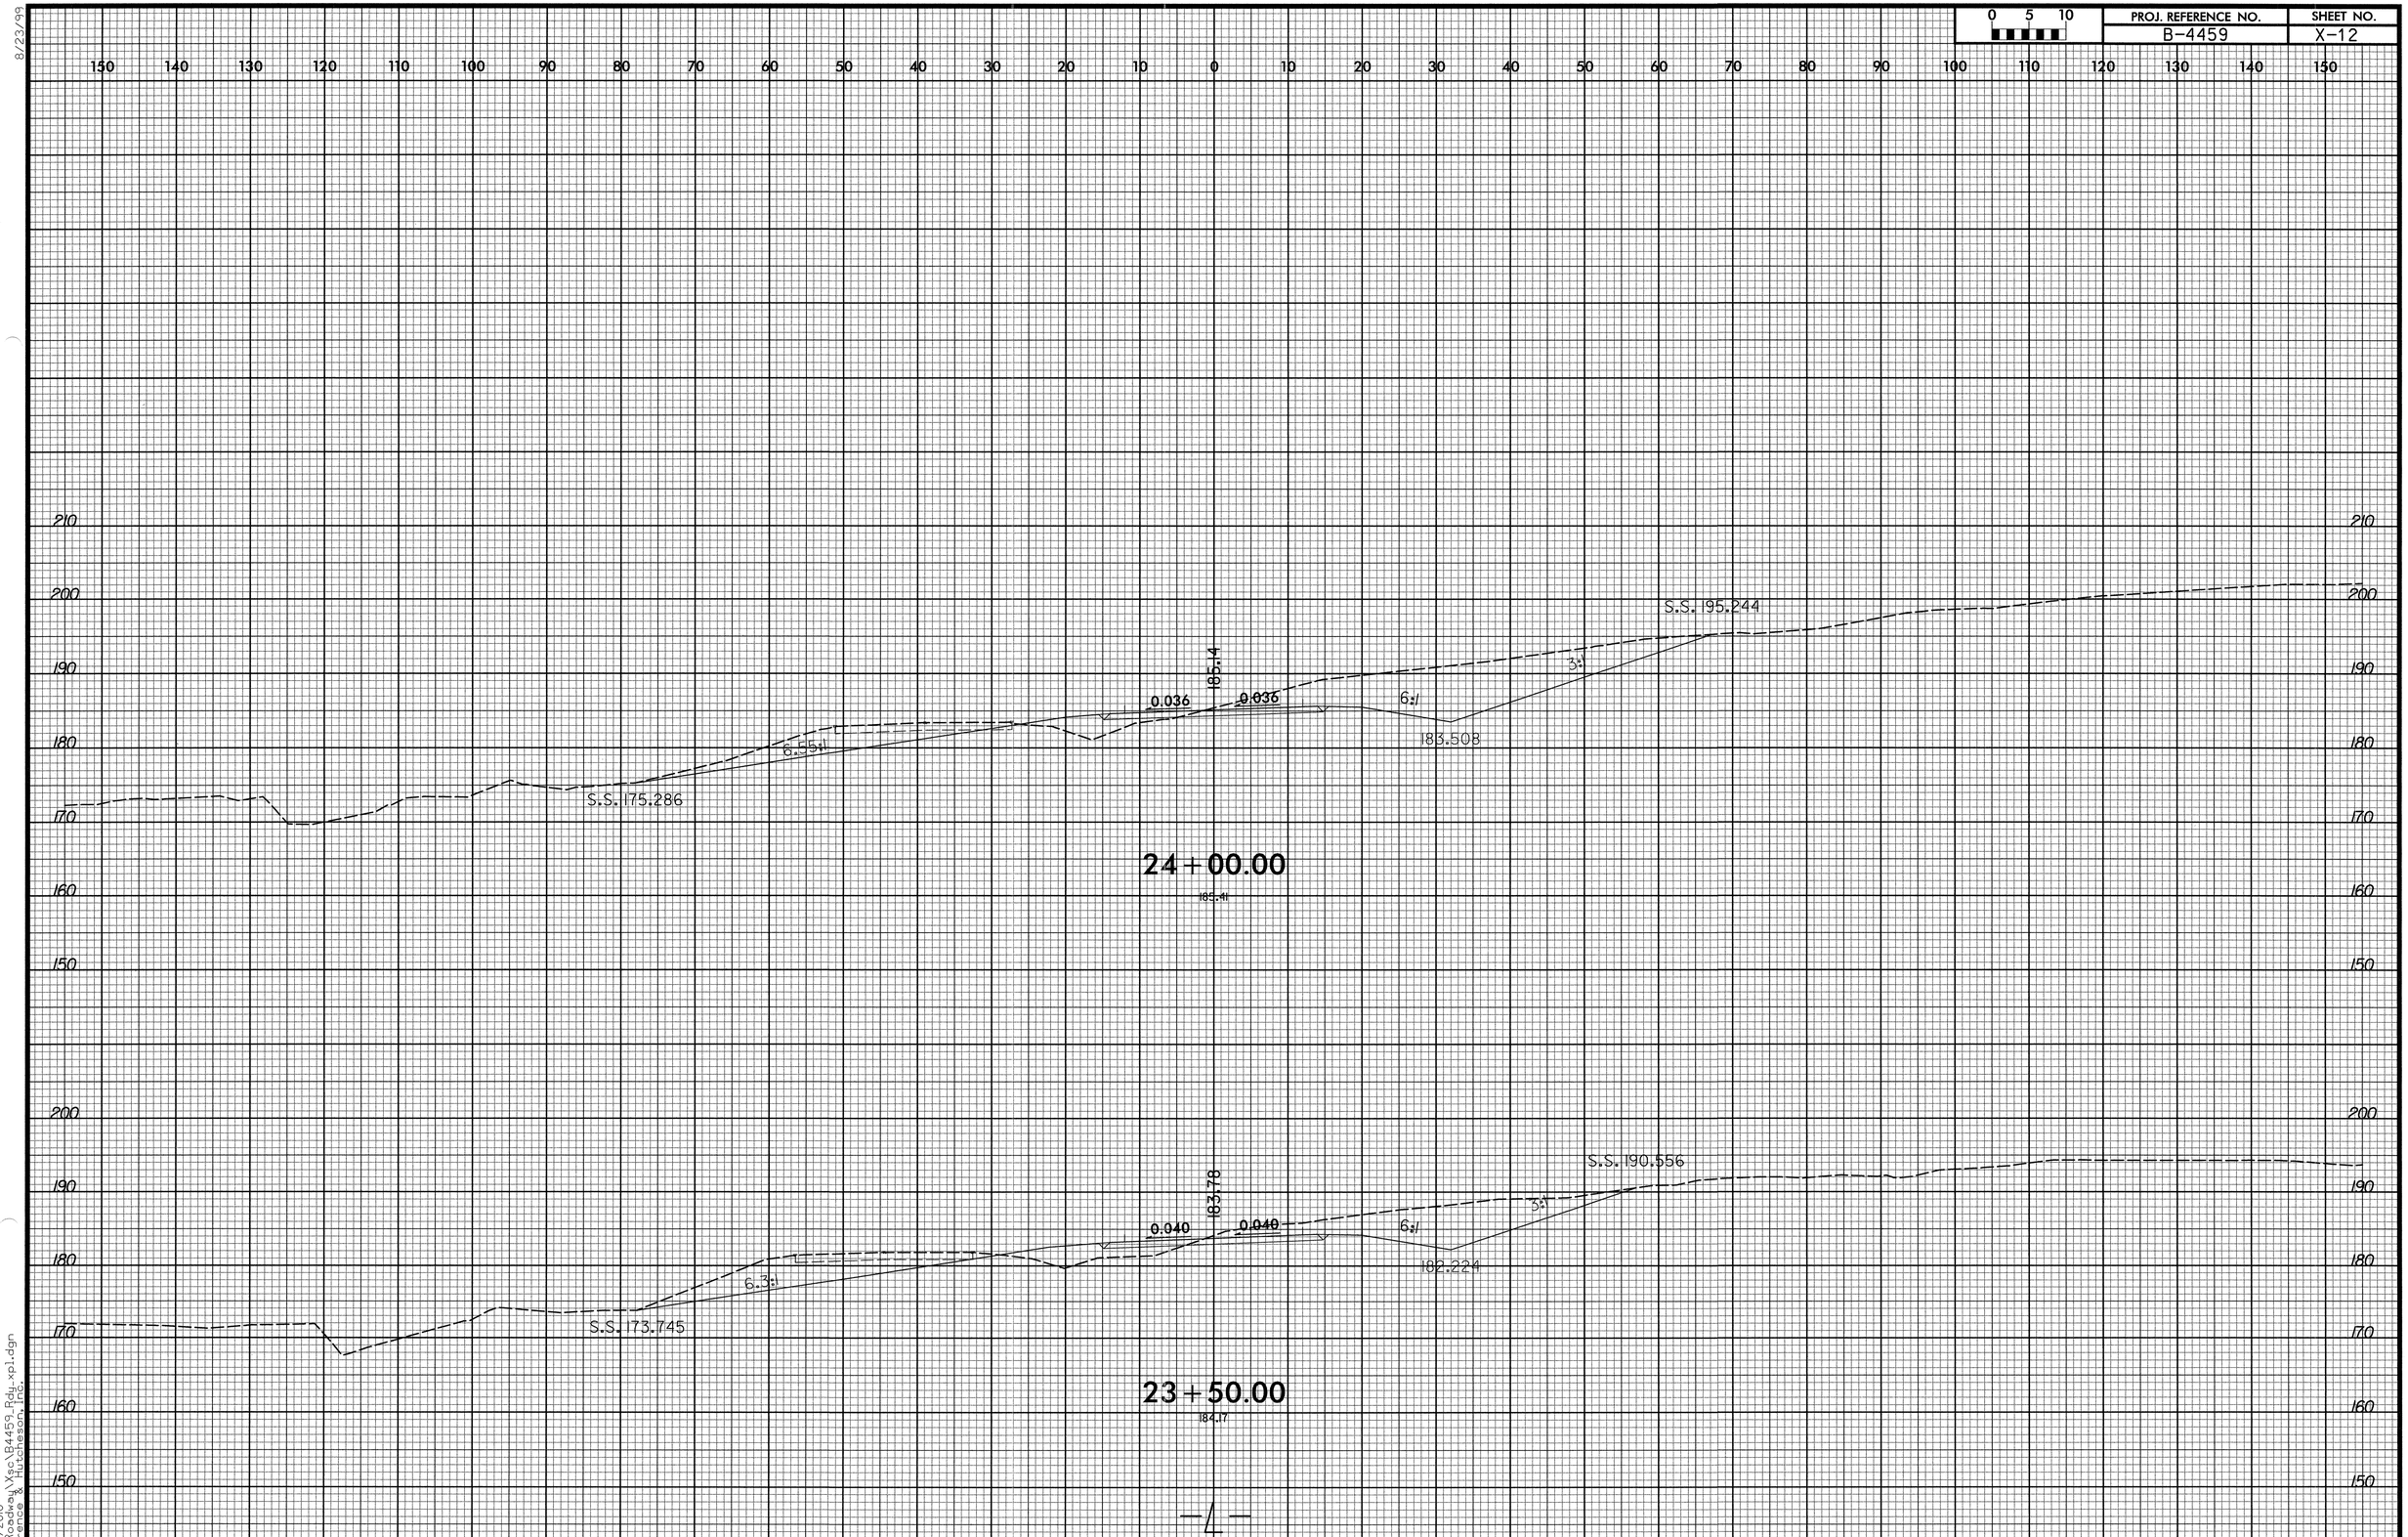

8/23/99

3/18/2010
R:\Roadway\Xsc\B4459_Rdy_xpl.dgn
Florence & Hutcheson, Inc.

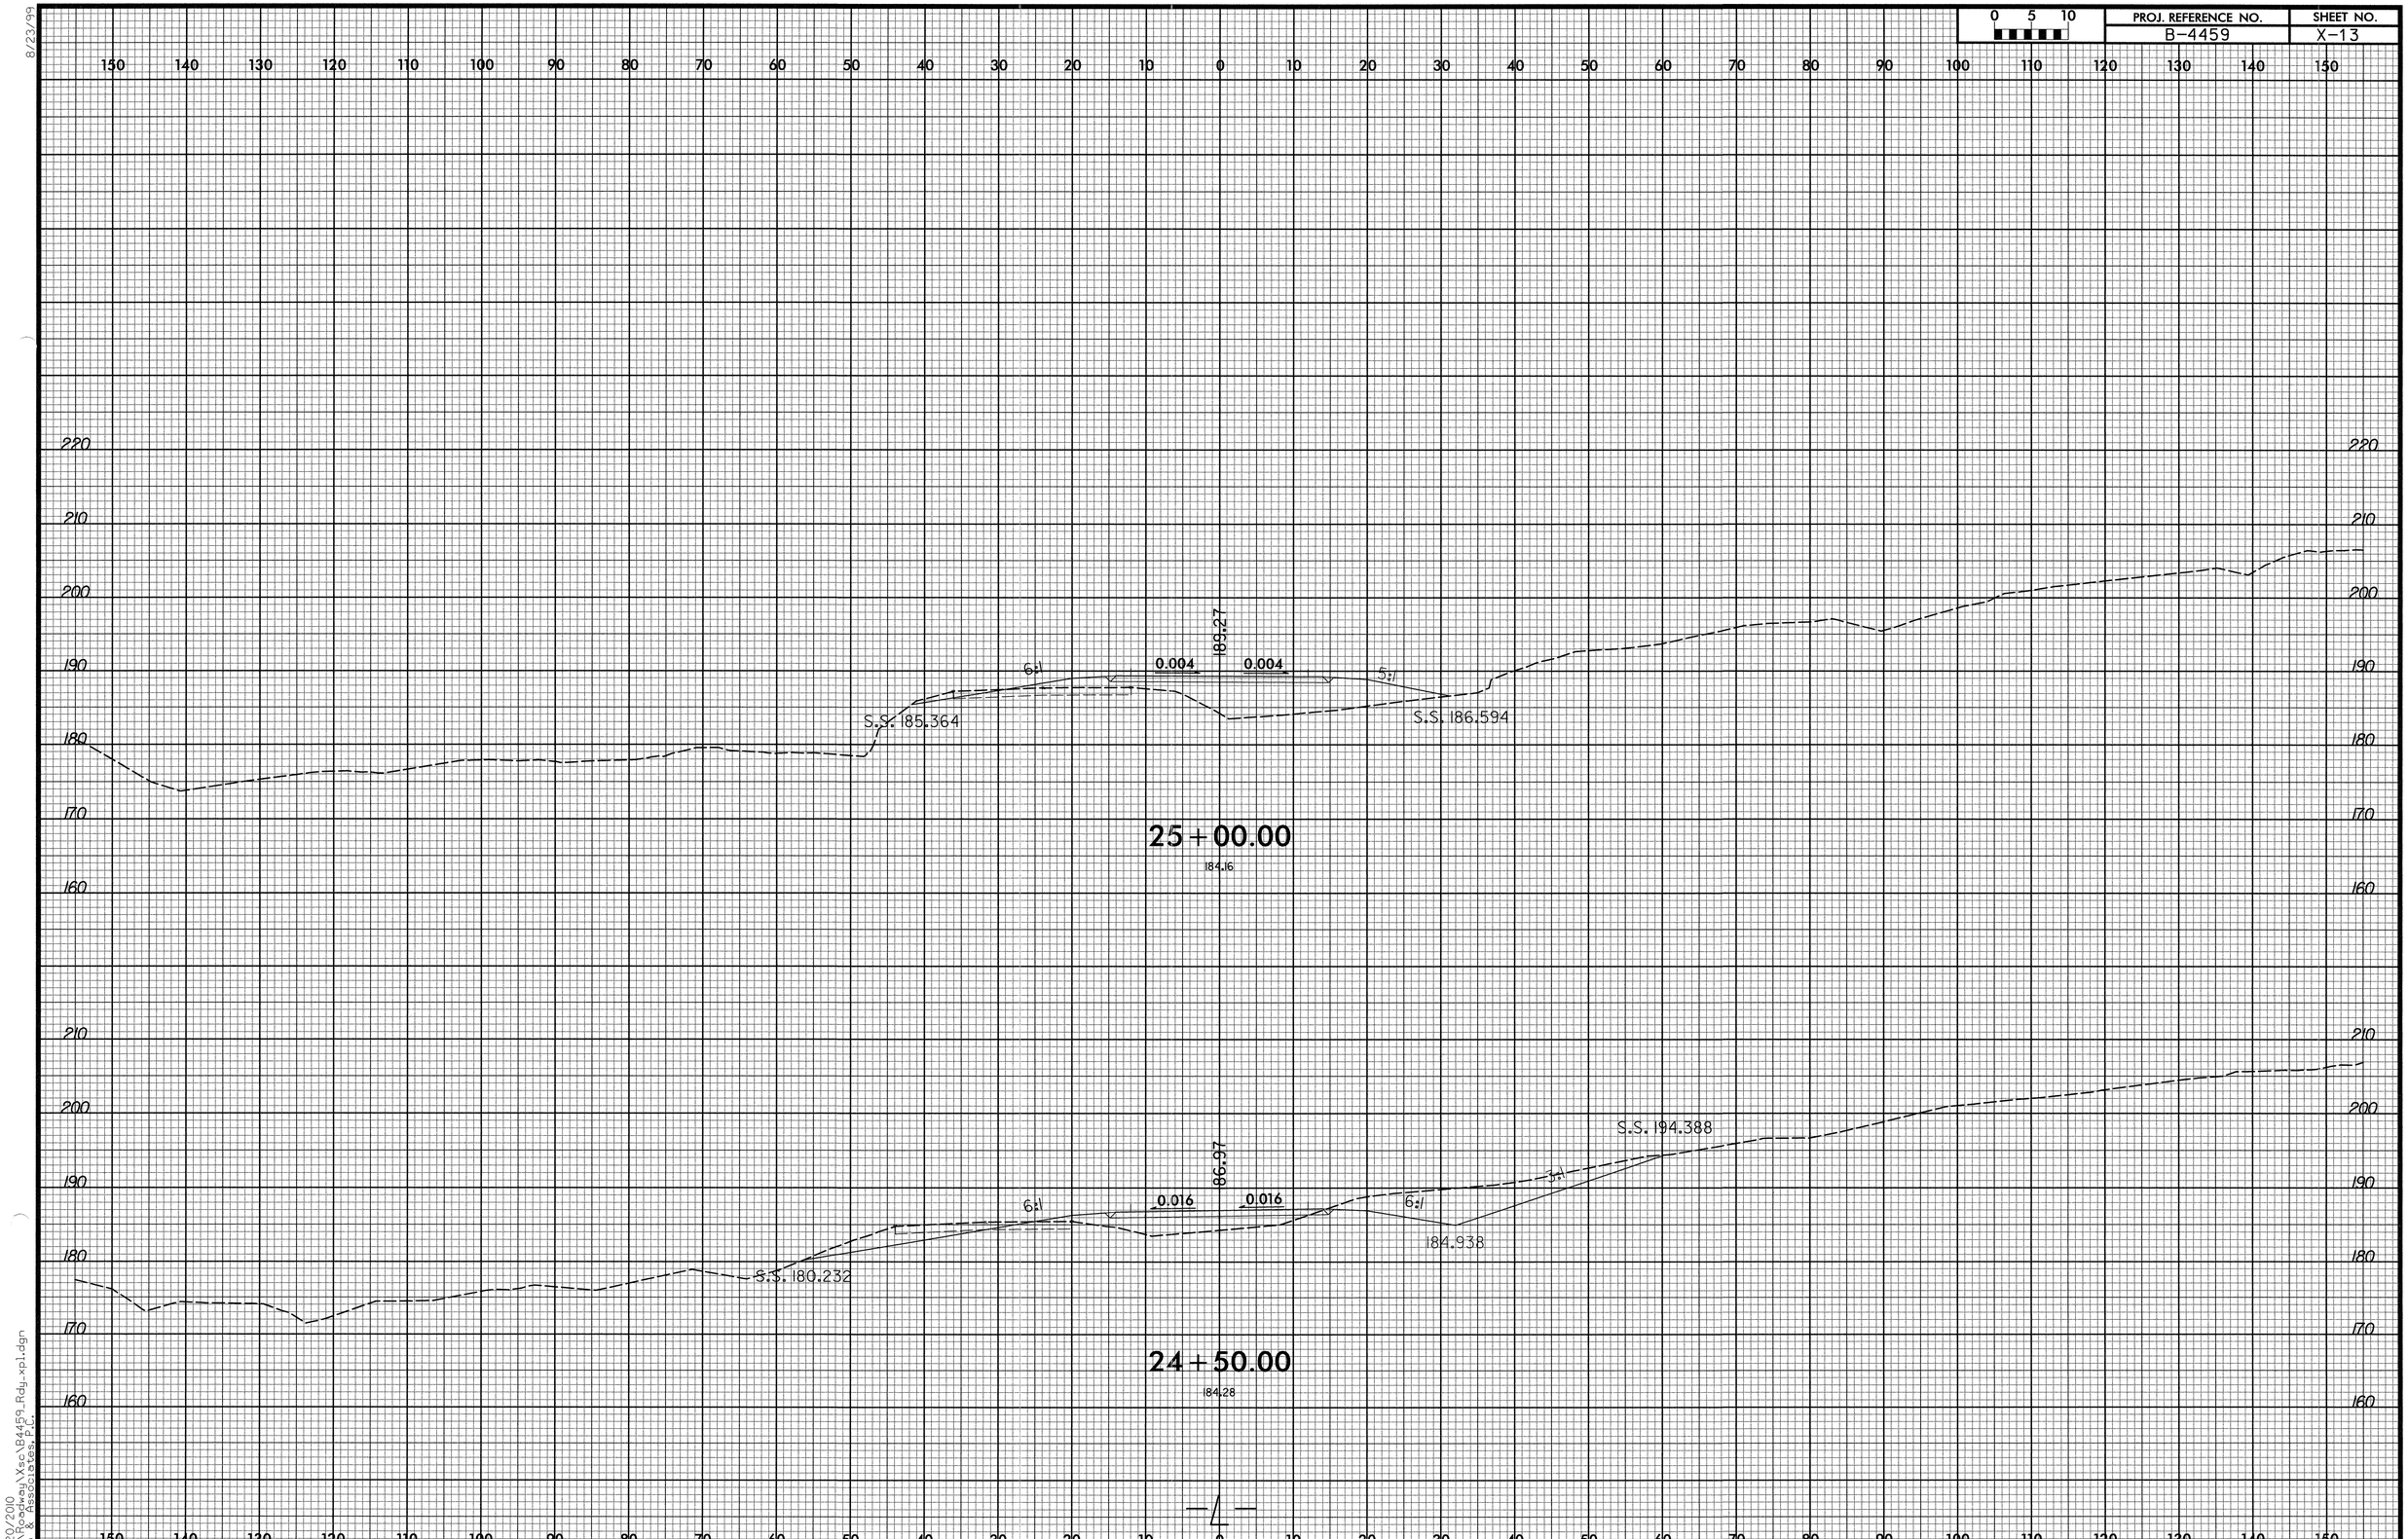

8/23/99

1/20/2010
R:\Roadway\Xsc\B4459_Rdy_xpl.dgn
Ko & Associates, P.C.

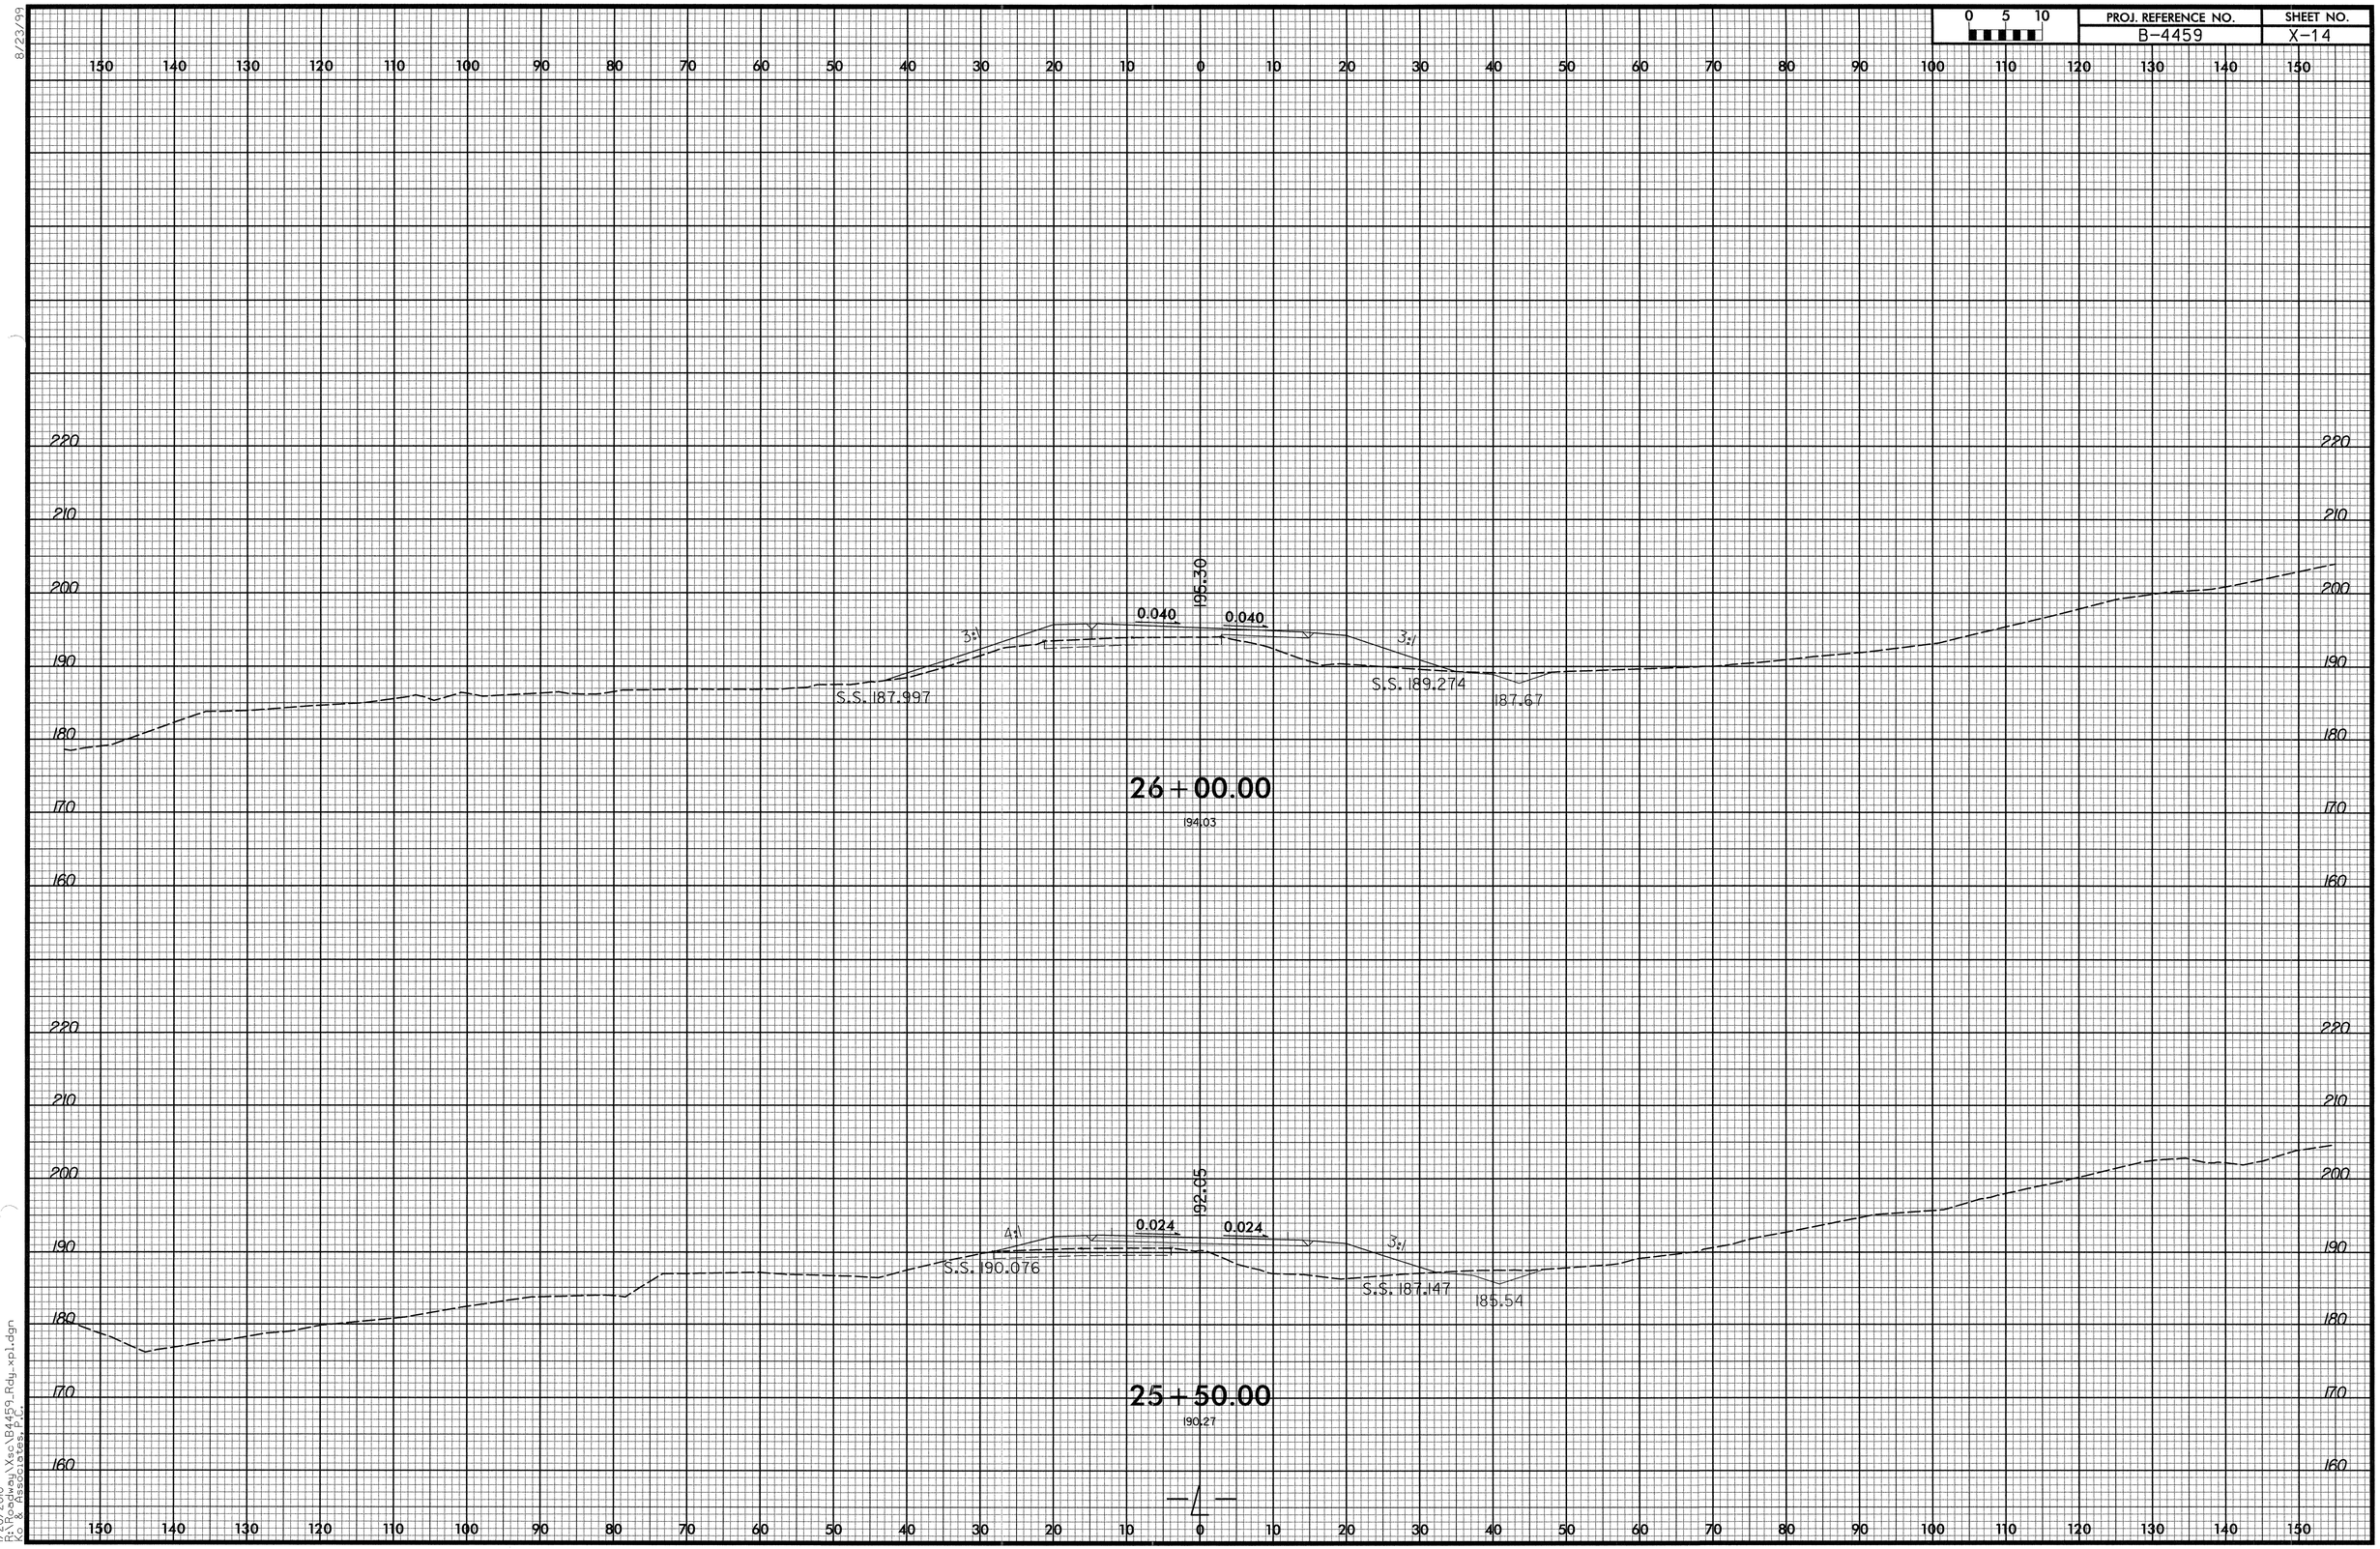

8/23/99

1/20/2010
R:\Roadway\Xsc\B4459_Rdy_xpl.dgn
Ko & Associates, P.C.

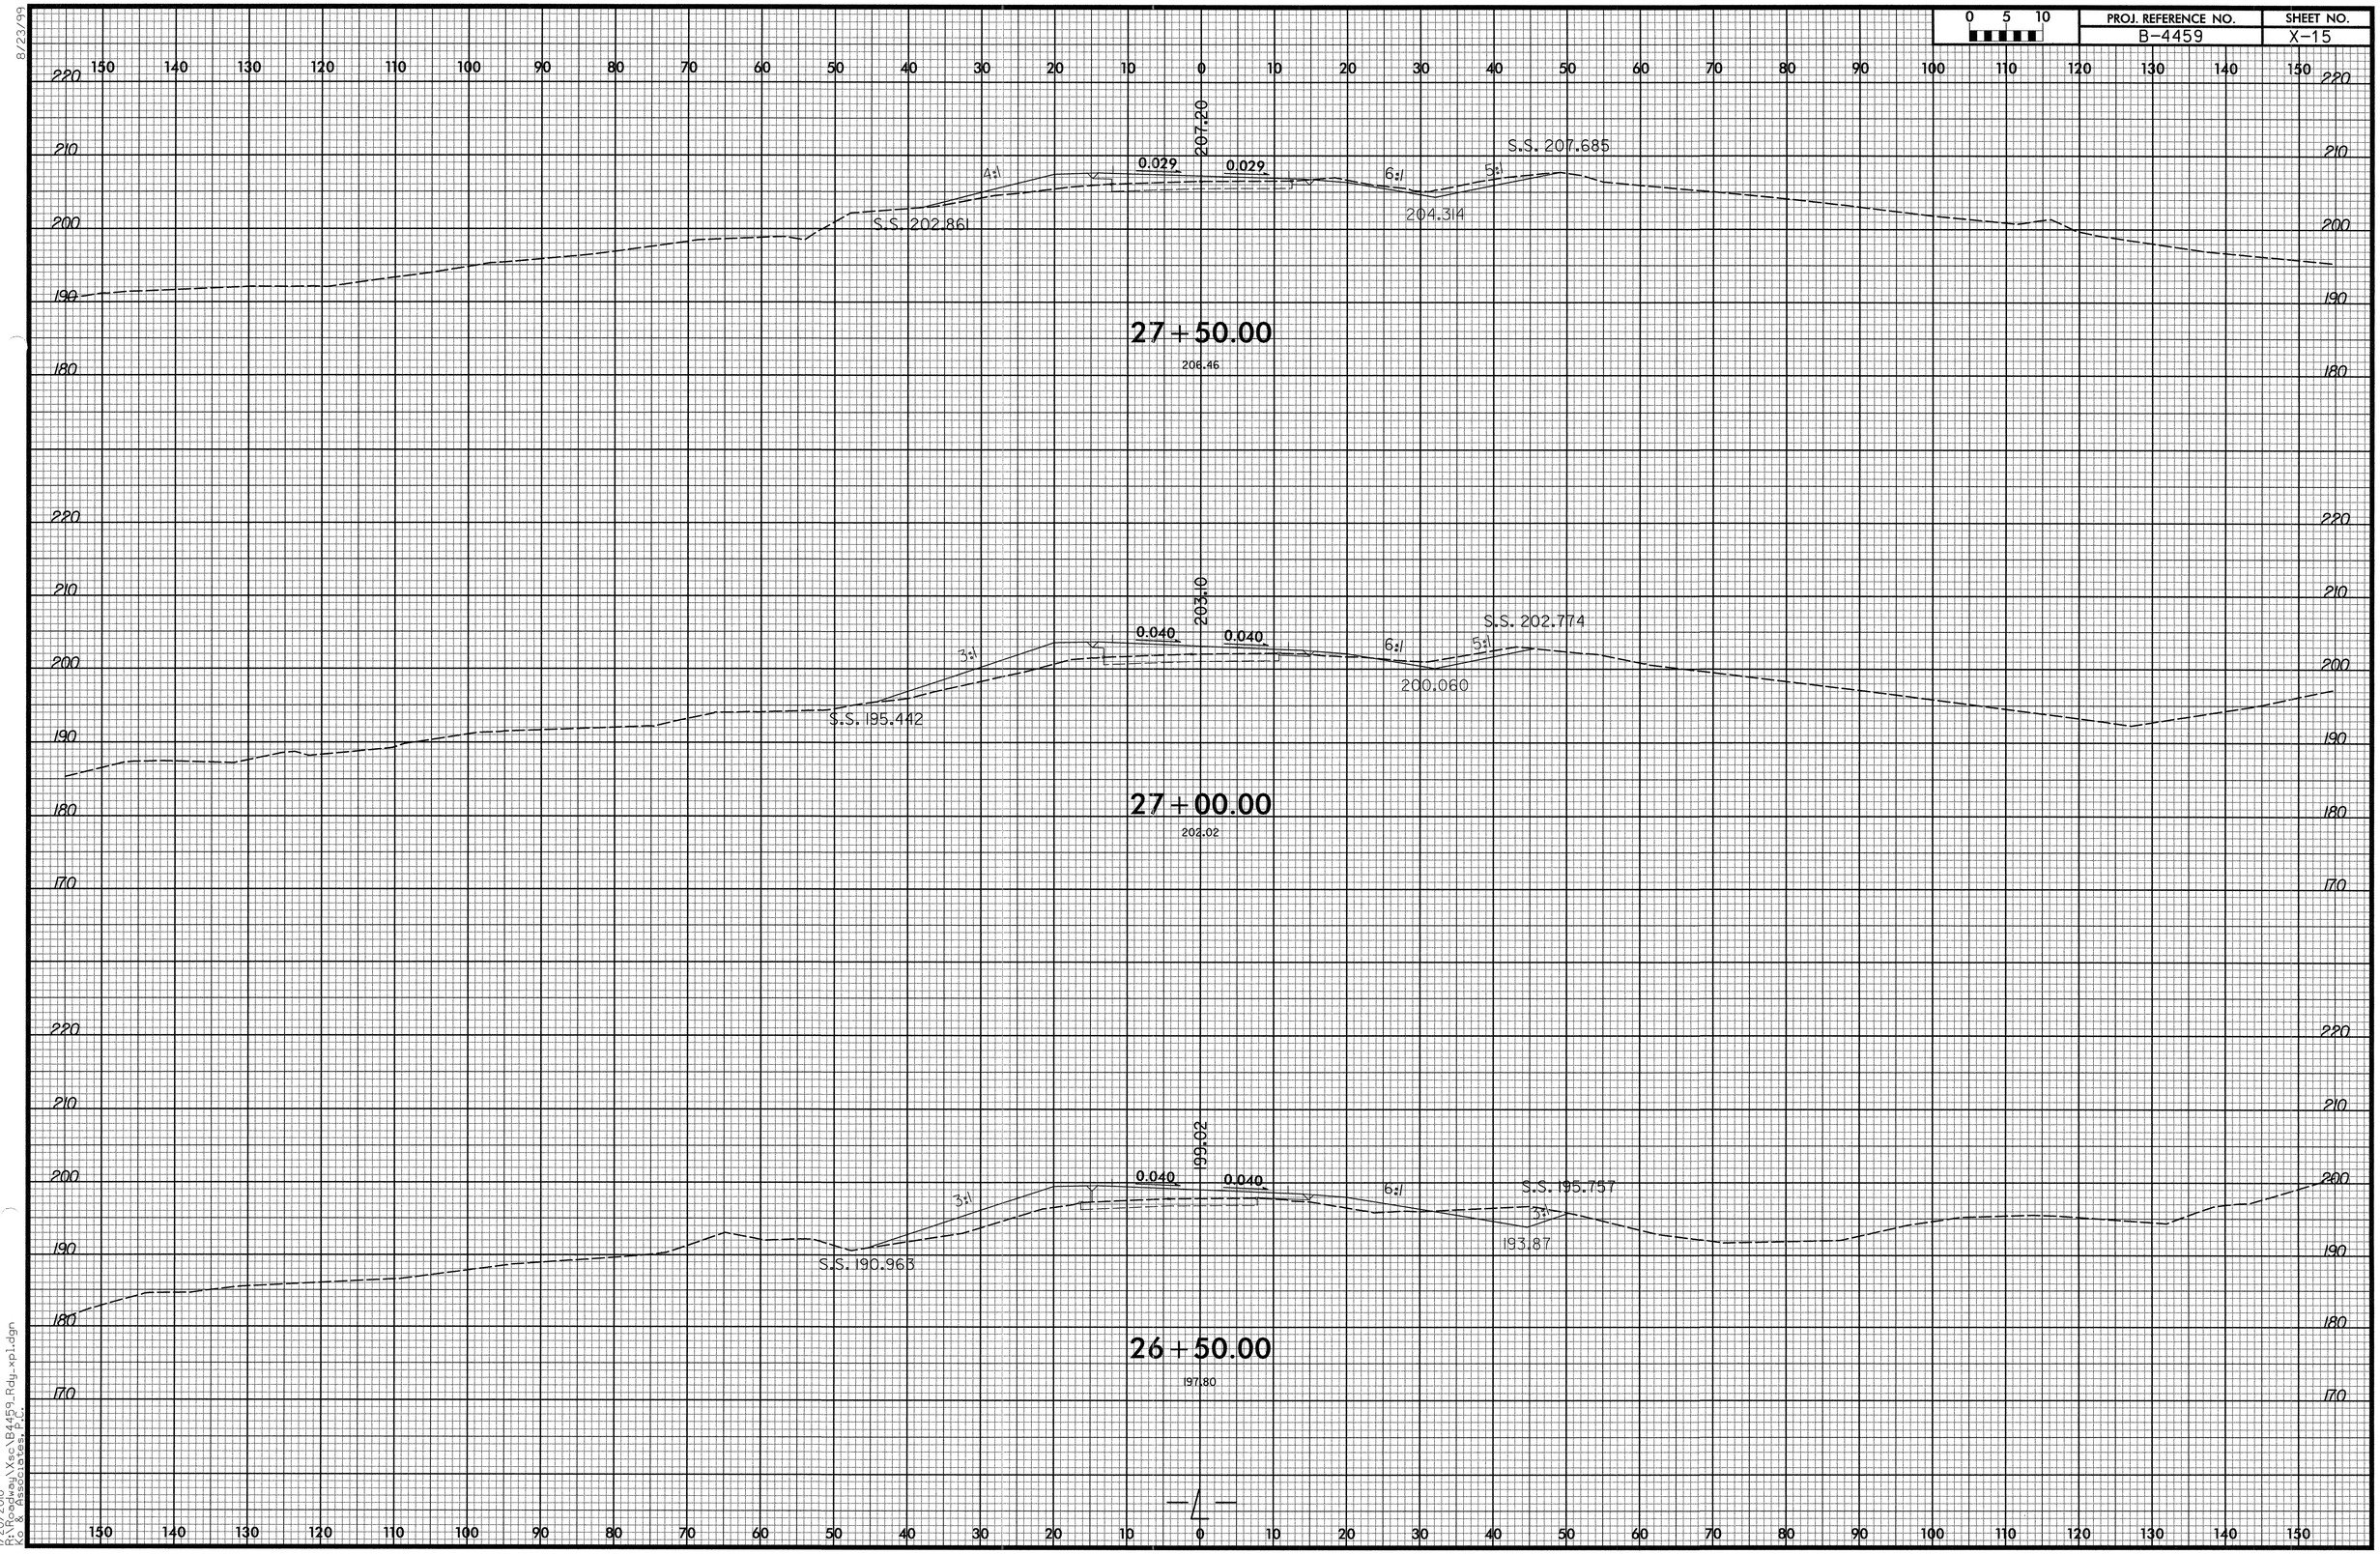

8/23/99

1/20/2010
R:\Roadway\Xsc\B4459_Rdy_xpl.dgn
Ko & Associates, P.C.

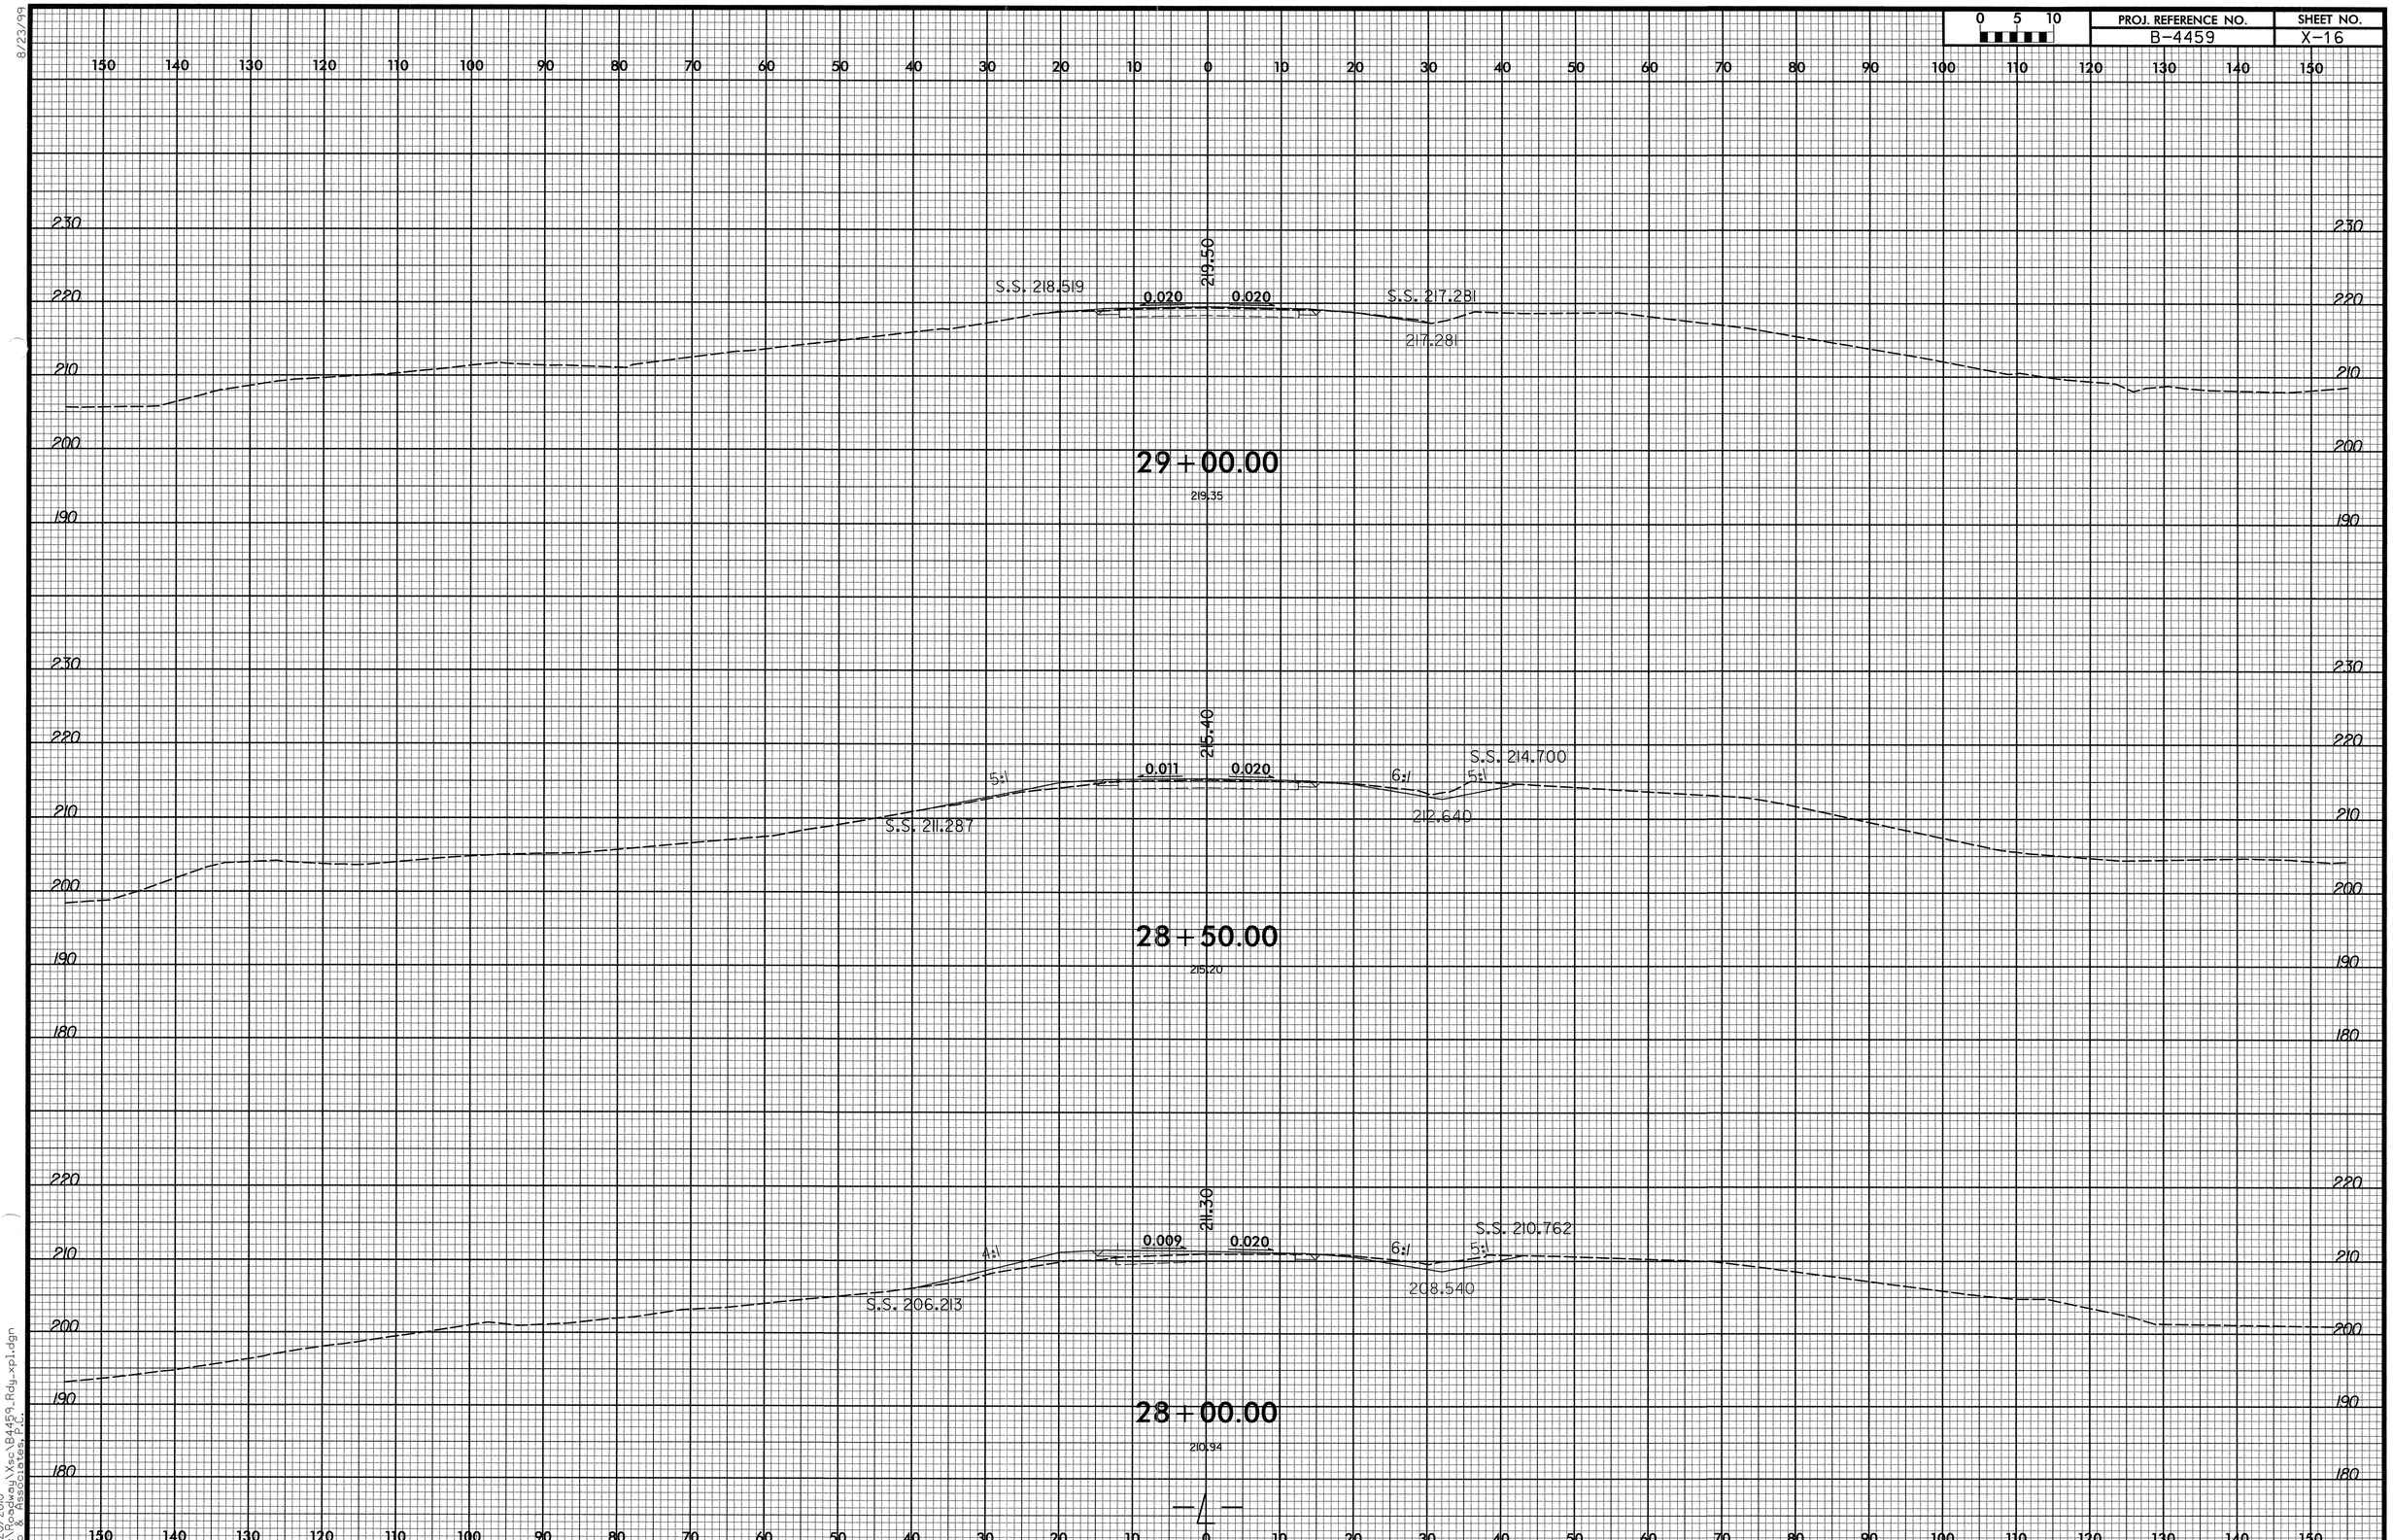

8/23/99

1/20/2010
R:\Roadway\Xsc\B4459_Rdy_xpl.dgn
Ko & Associates, P.C.