DocuSign Envelope ID: C7E663BE-D6EE-447A-99B7-2811175CD21E

PROJECT REFERENCE NO.	SHEET
B-4475	3 OF 7

SITE PLAN

0 30 60
FEET
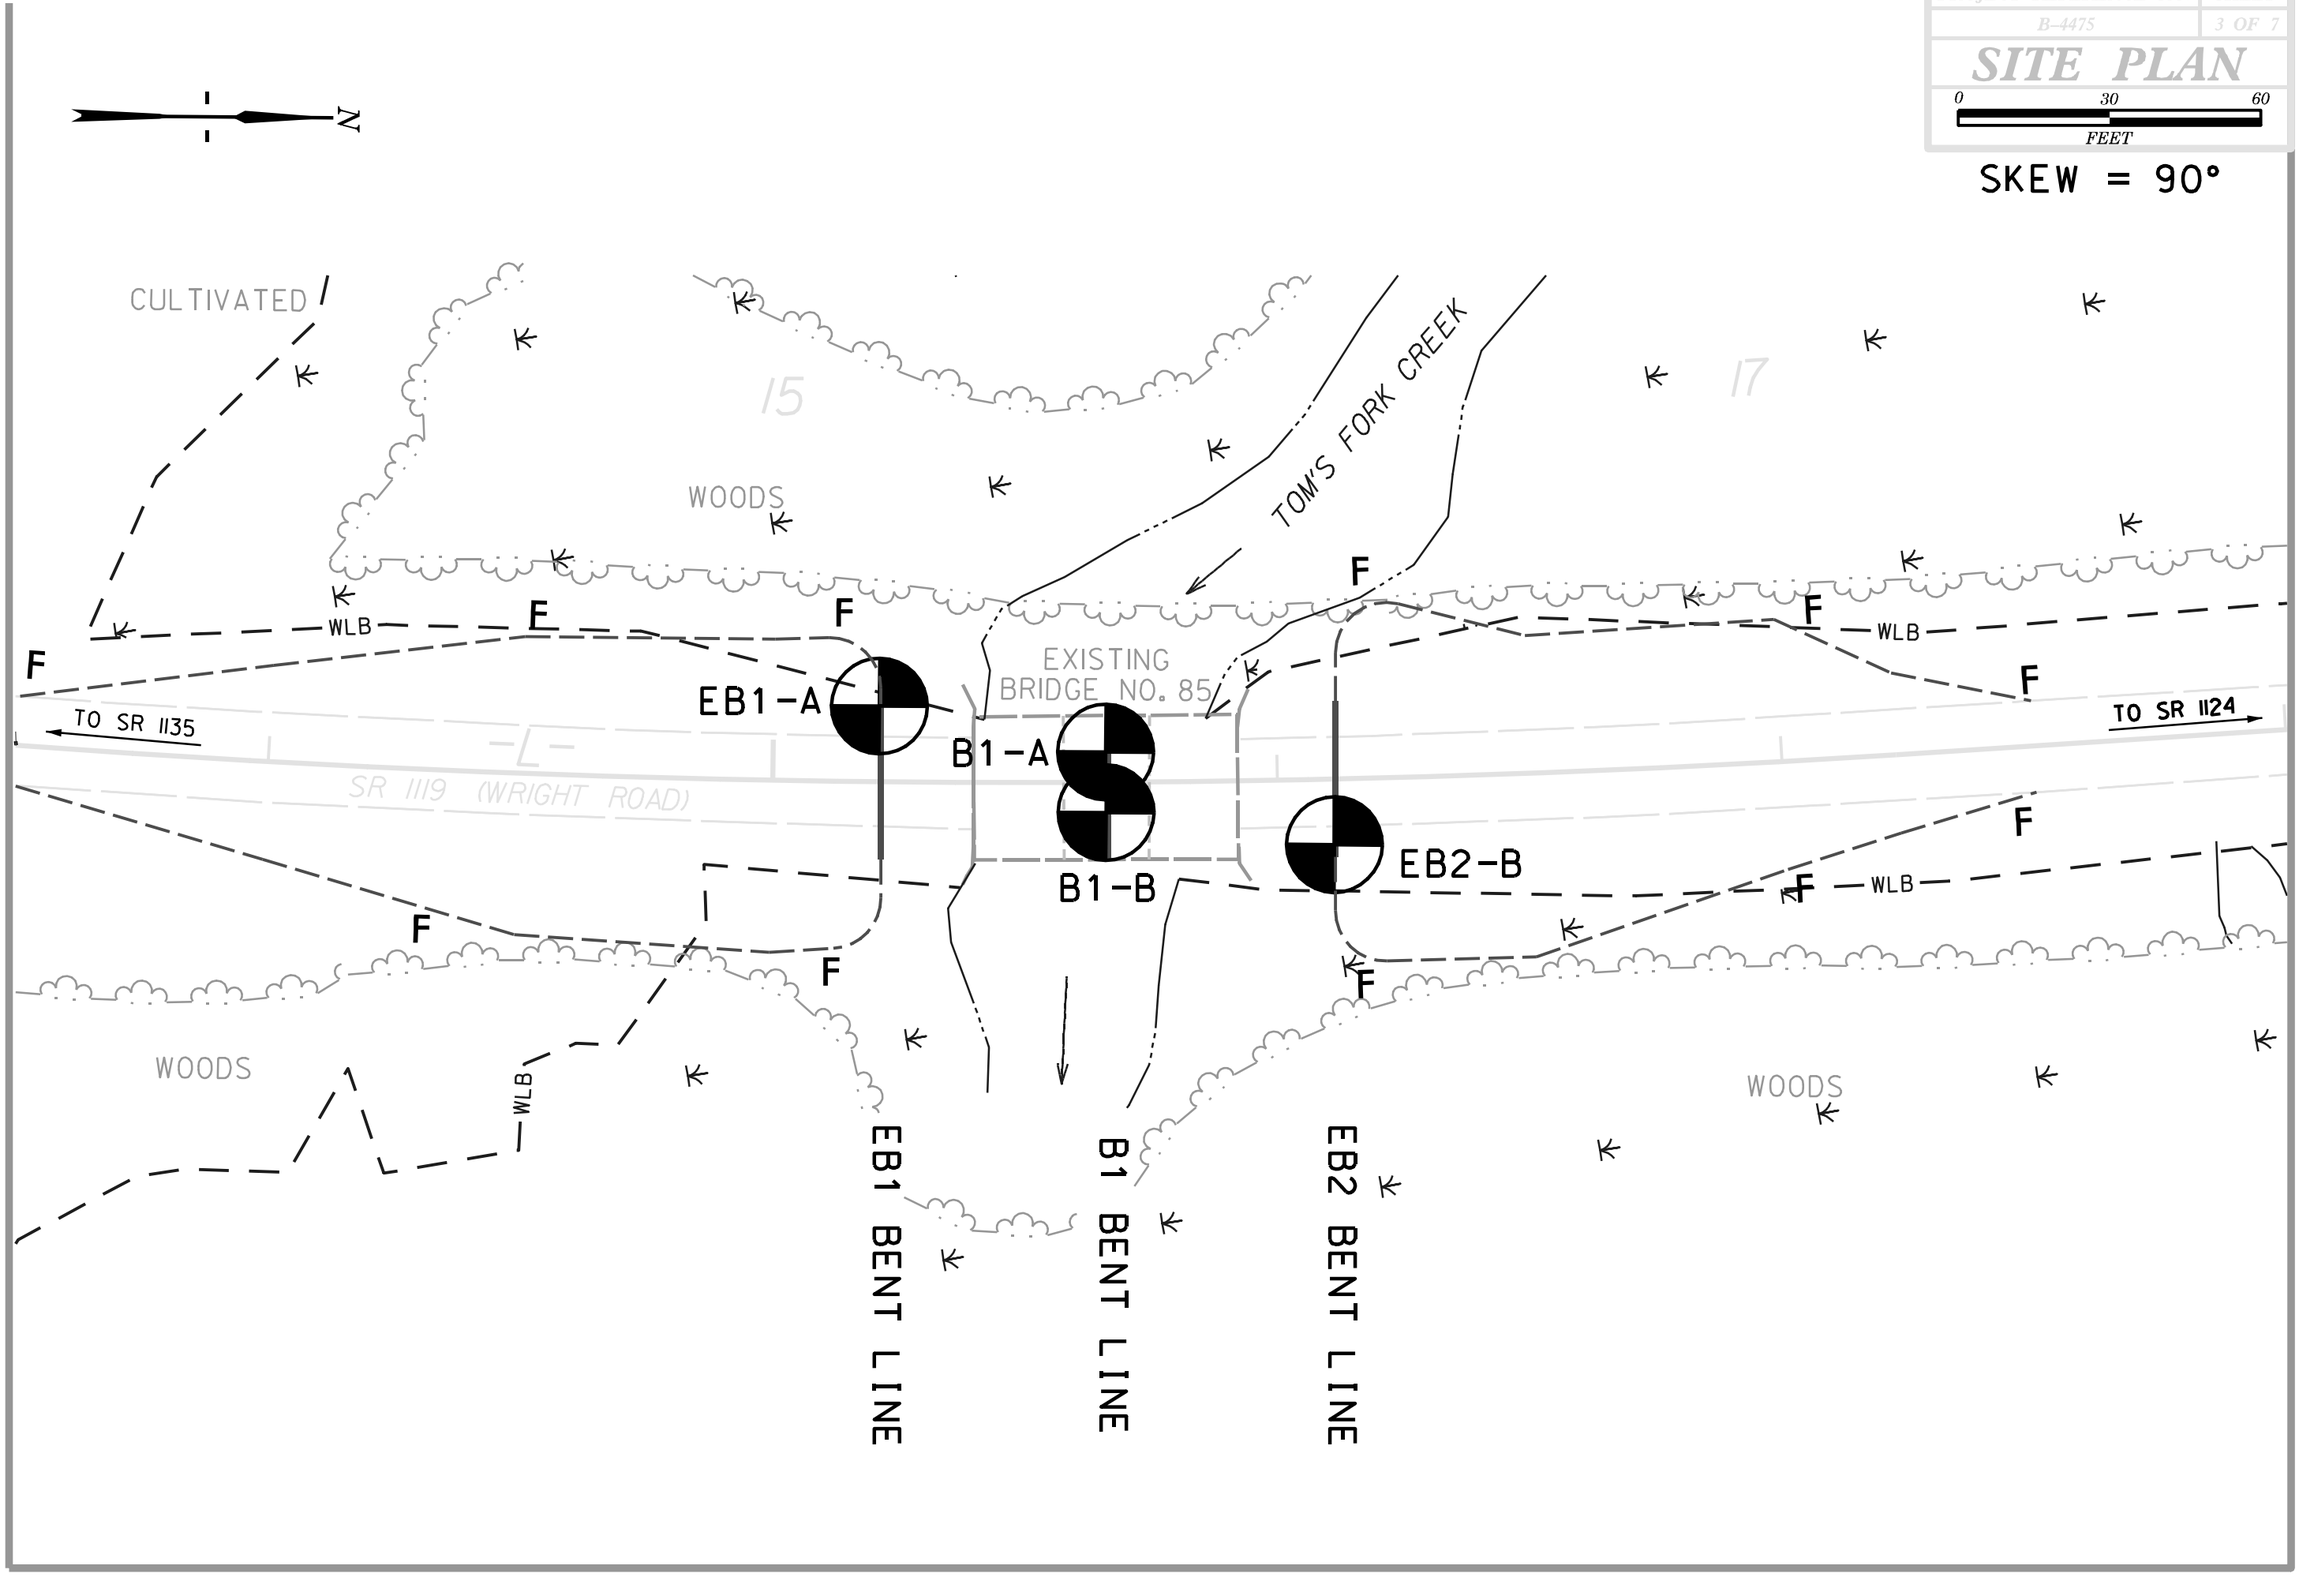
SKEW = 90°