| 0 5 10 | PROJ. REFERENCE NO. | SHEET NO. |
|---|---|---|
| | B-5164 | X-1 |

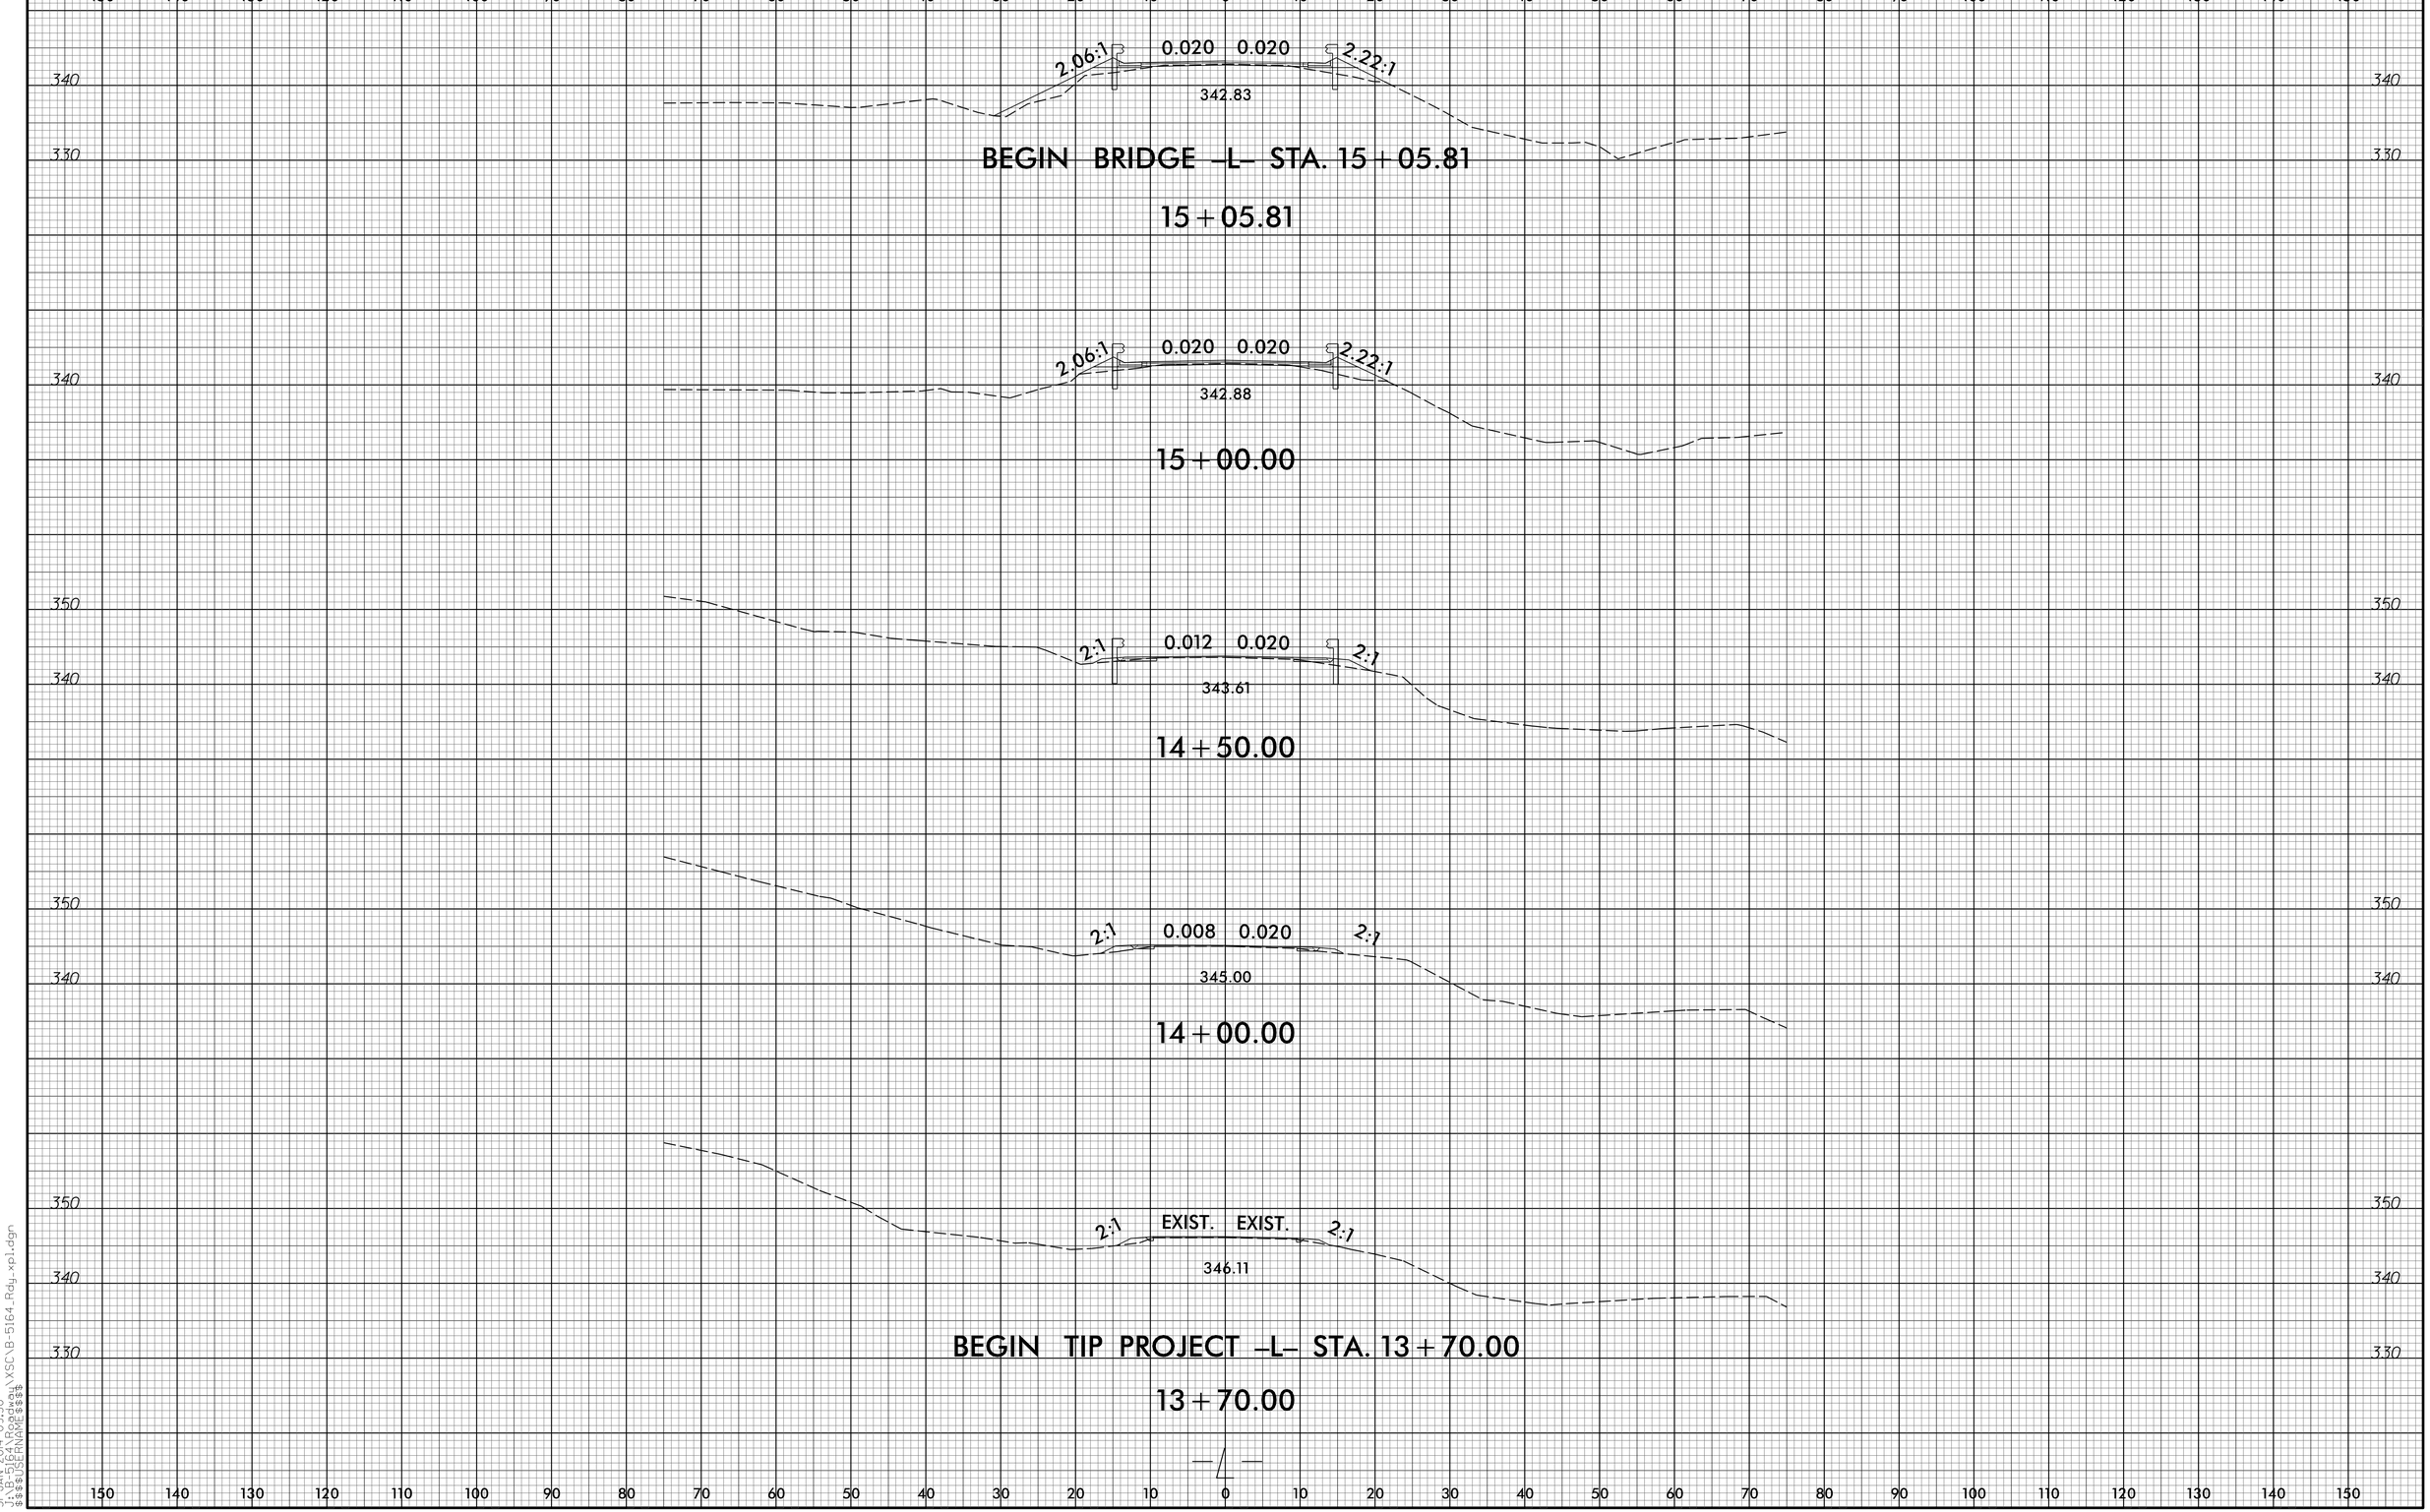


8/23/99

31-JAN-2014 09:30
J:\B-5164\Roadway\XSC\B-5164_Rdy_xpl.dgn
$$$$USERNAME$$$$