10-FEB-2014 12:32
R:\Roadway\XSC\b4591_rdy_xpl_cm.dgn
$$$$USERNAME$$$$

10/26/98

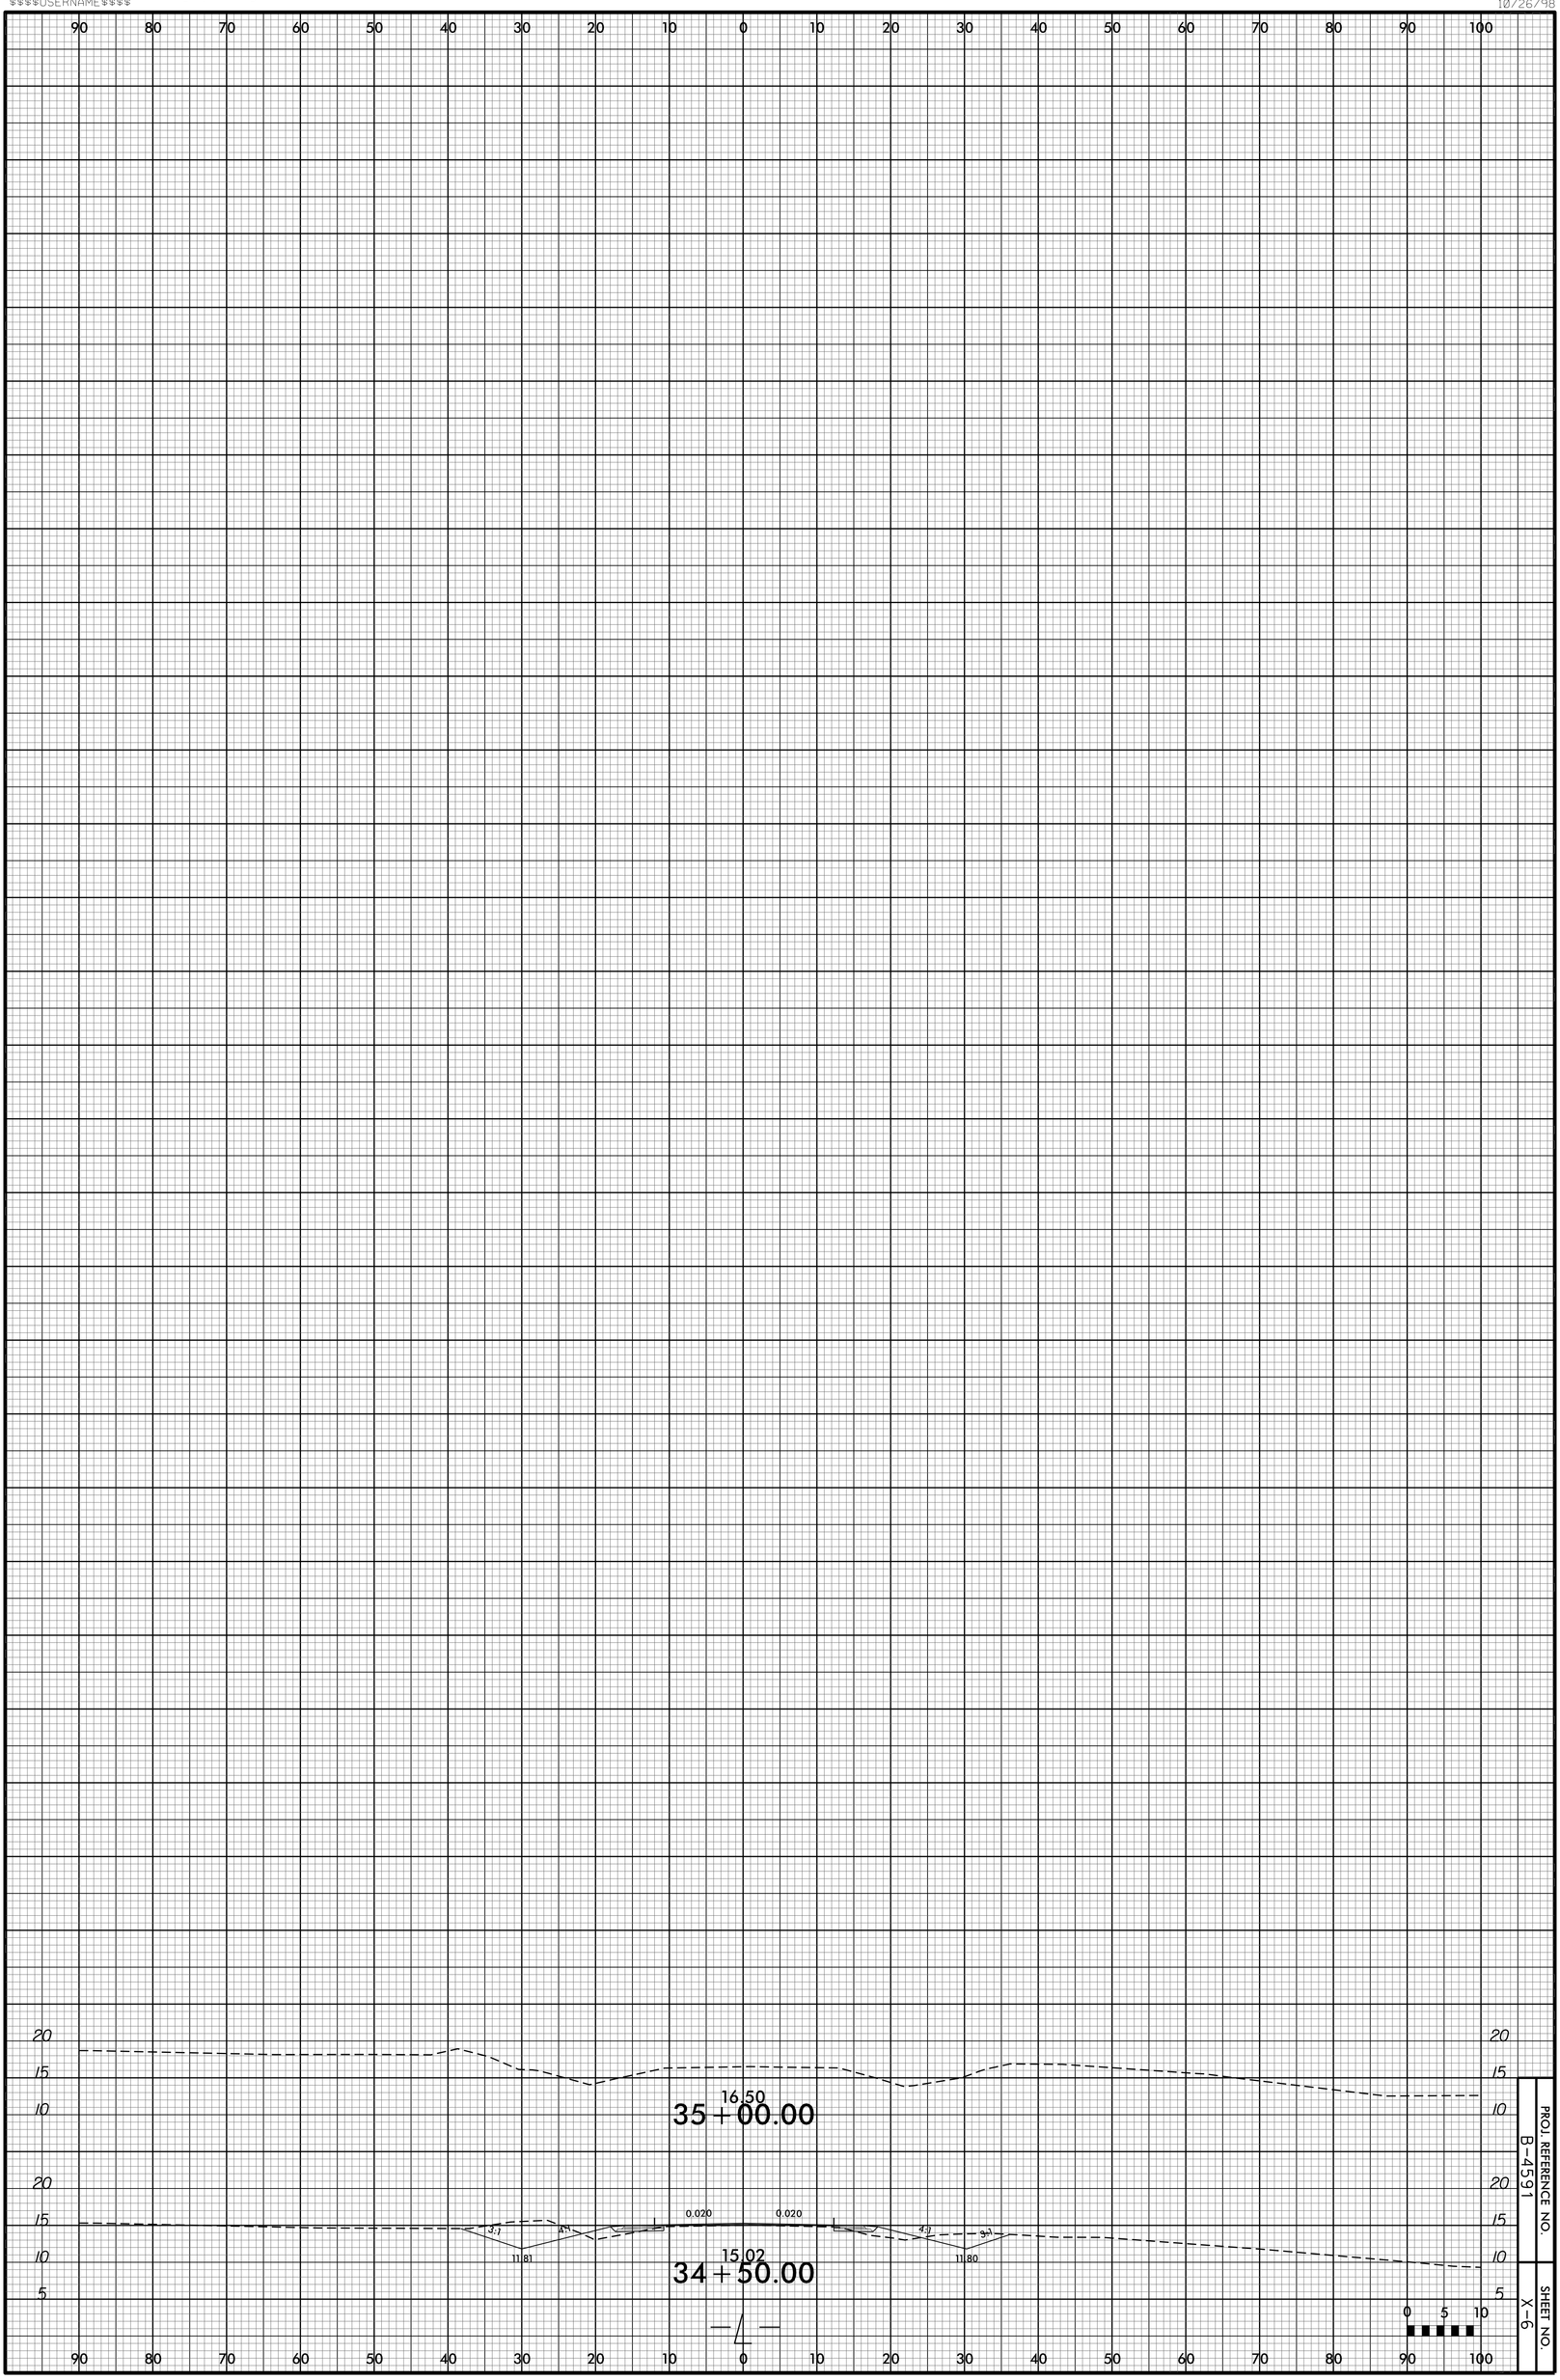

PROJ. REFERENCE NO.
B-4591

SHEET NO.
X-6

DocuSign Envelope ID: E6A348D-36F5-463B-8779-EC293A4E9B81