8/23/99

0 2.5 5	PROJ. REFERENCE NO.	SHEET NO.
	B-4983	X-13

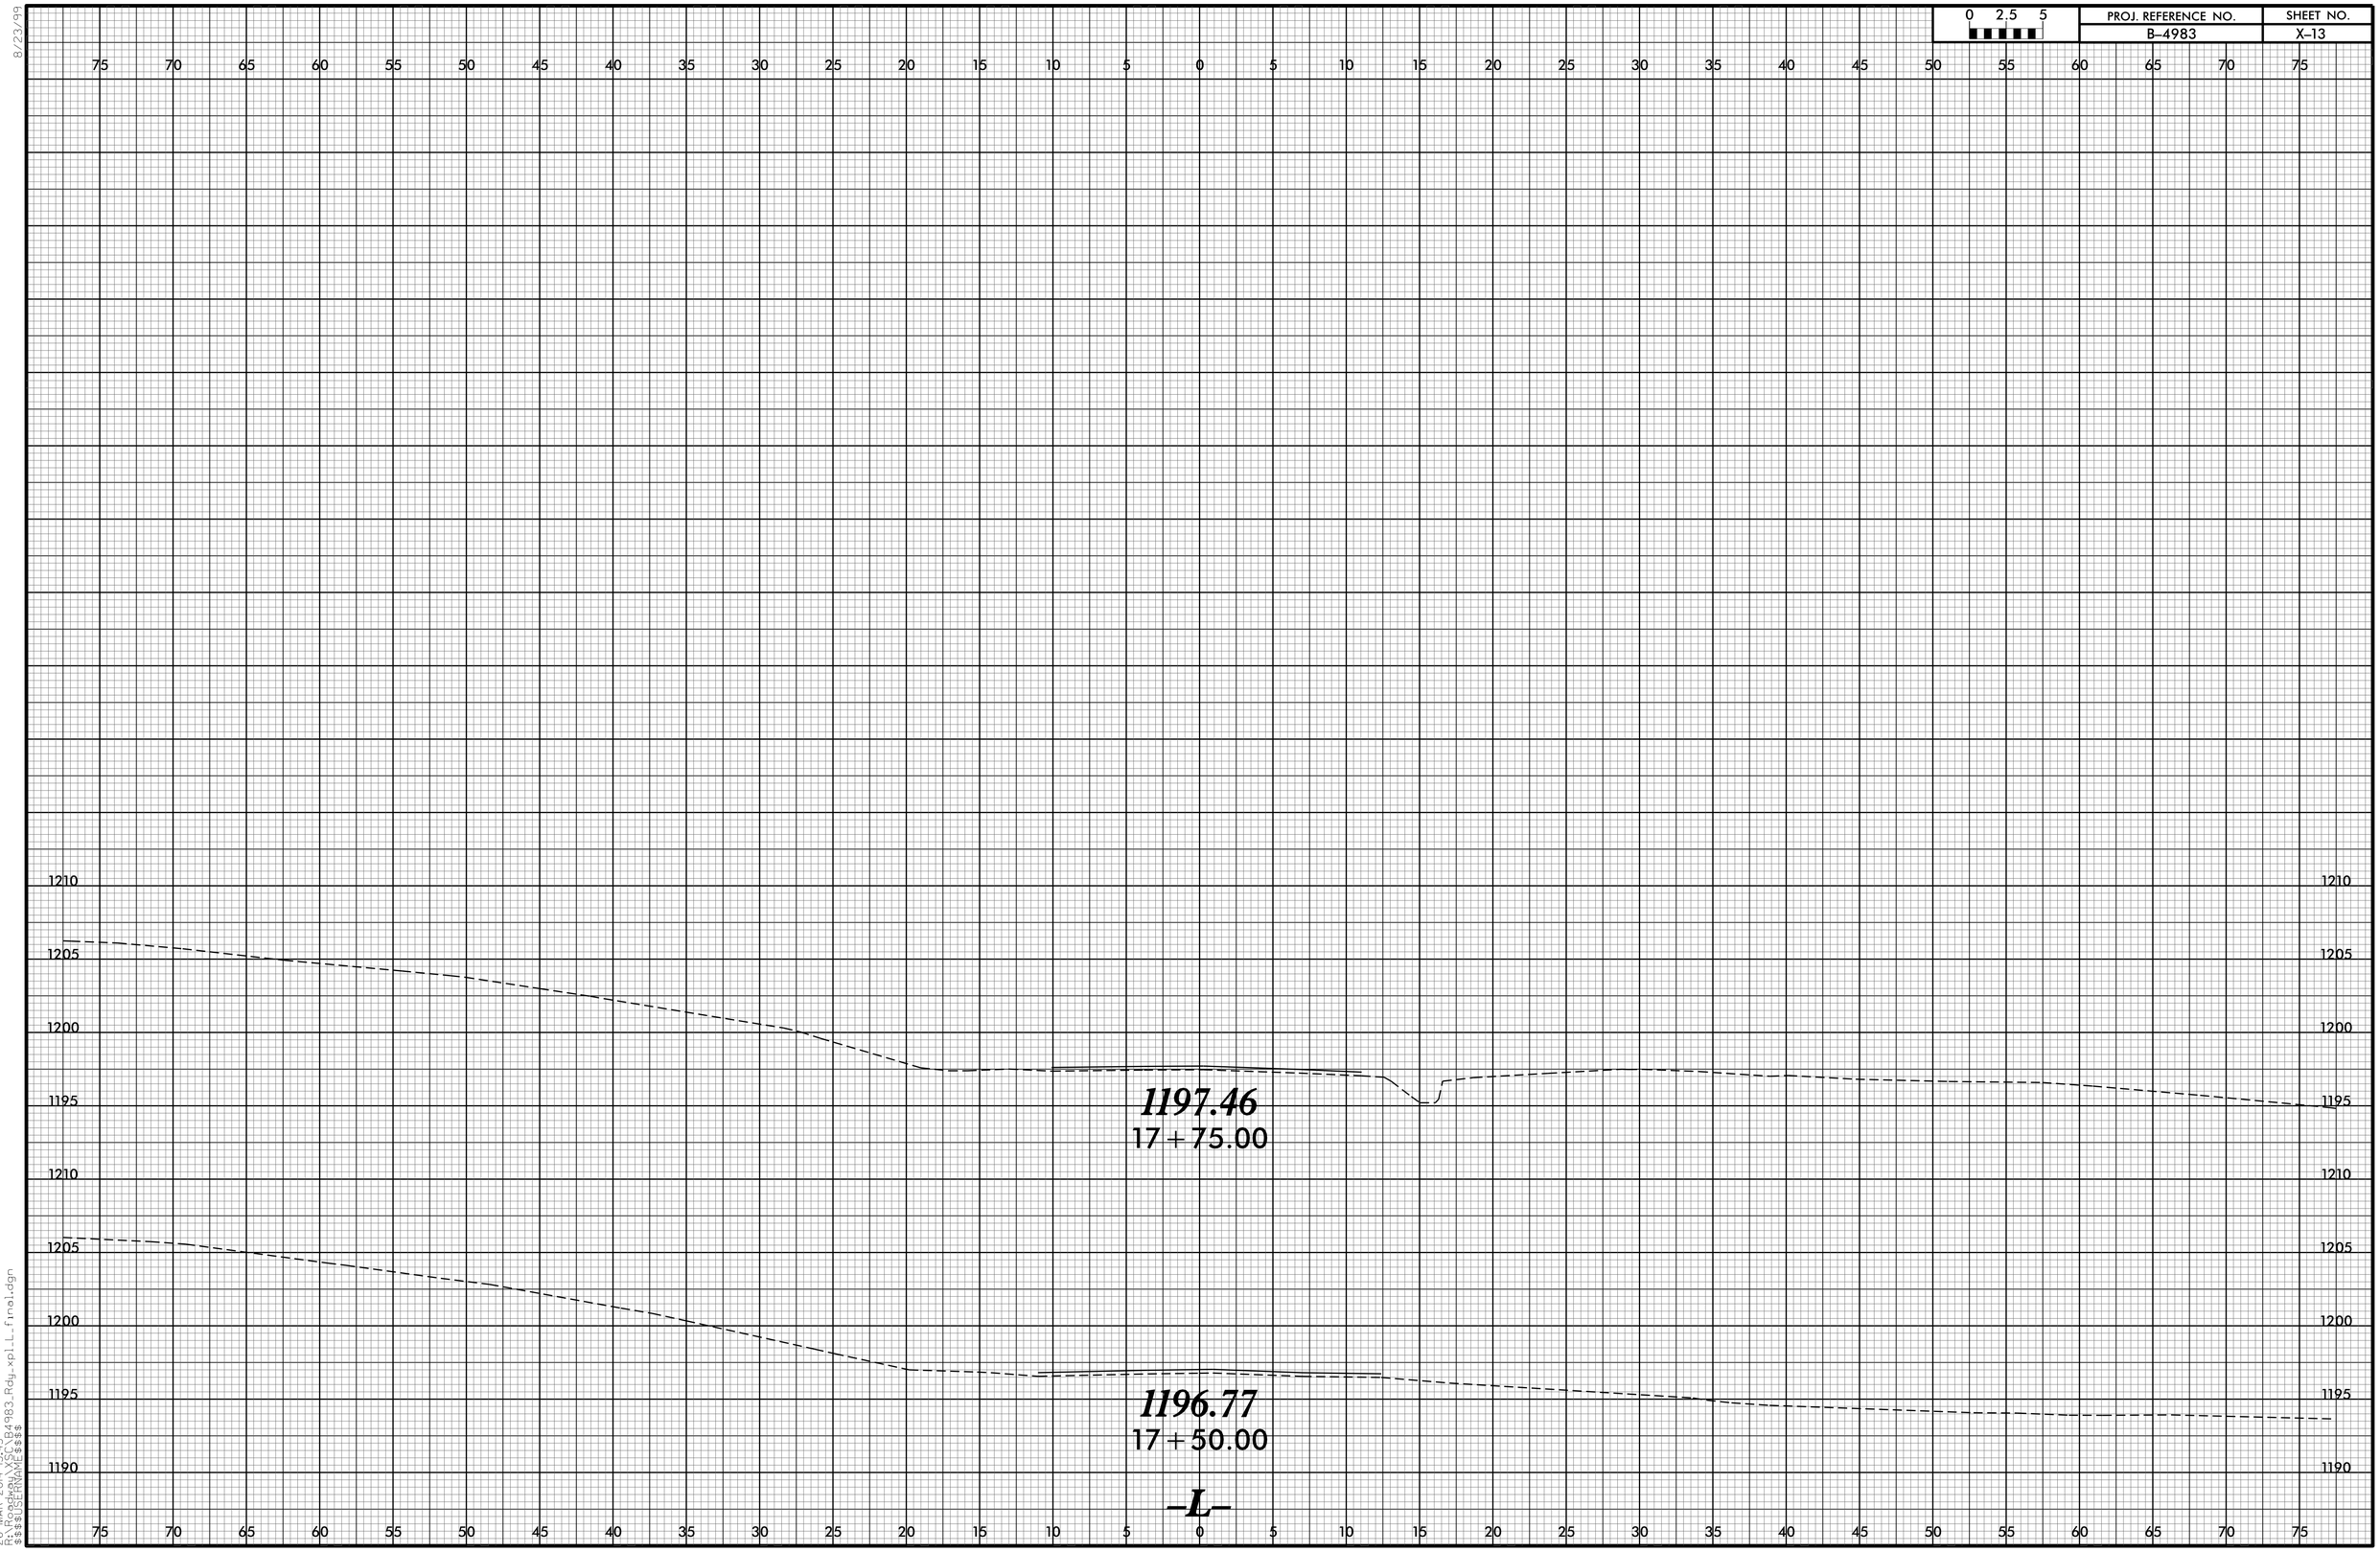

26-MAR-2014 15:43
R:\STRUCTS\B4983_Rdg_xpl_L_final.dgn
$$$$USERNAME$$$$