PROJ. REFERENCE NO.	SHEET NO.
B-4983	X-2

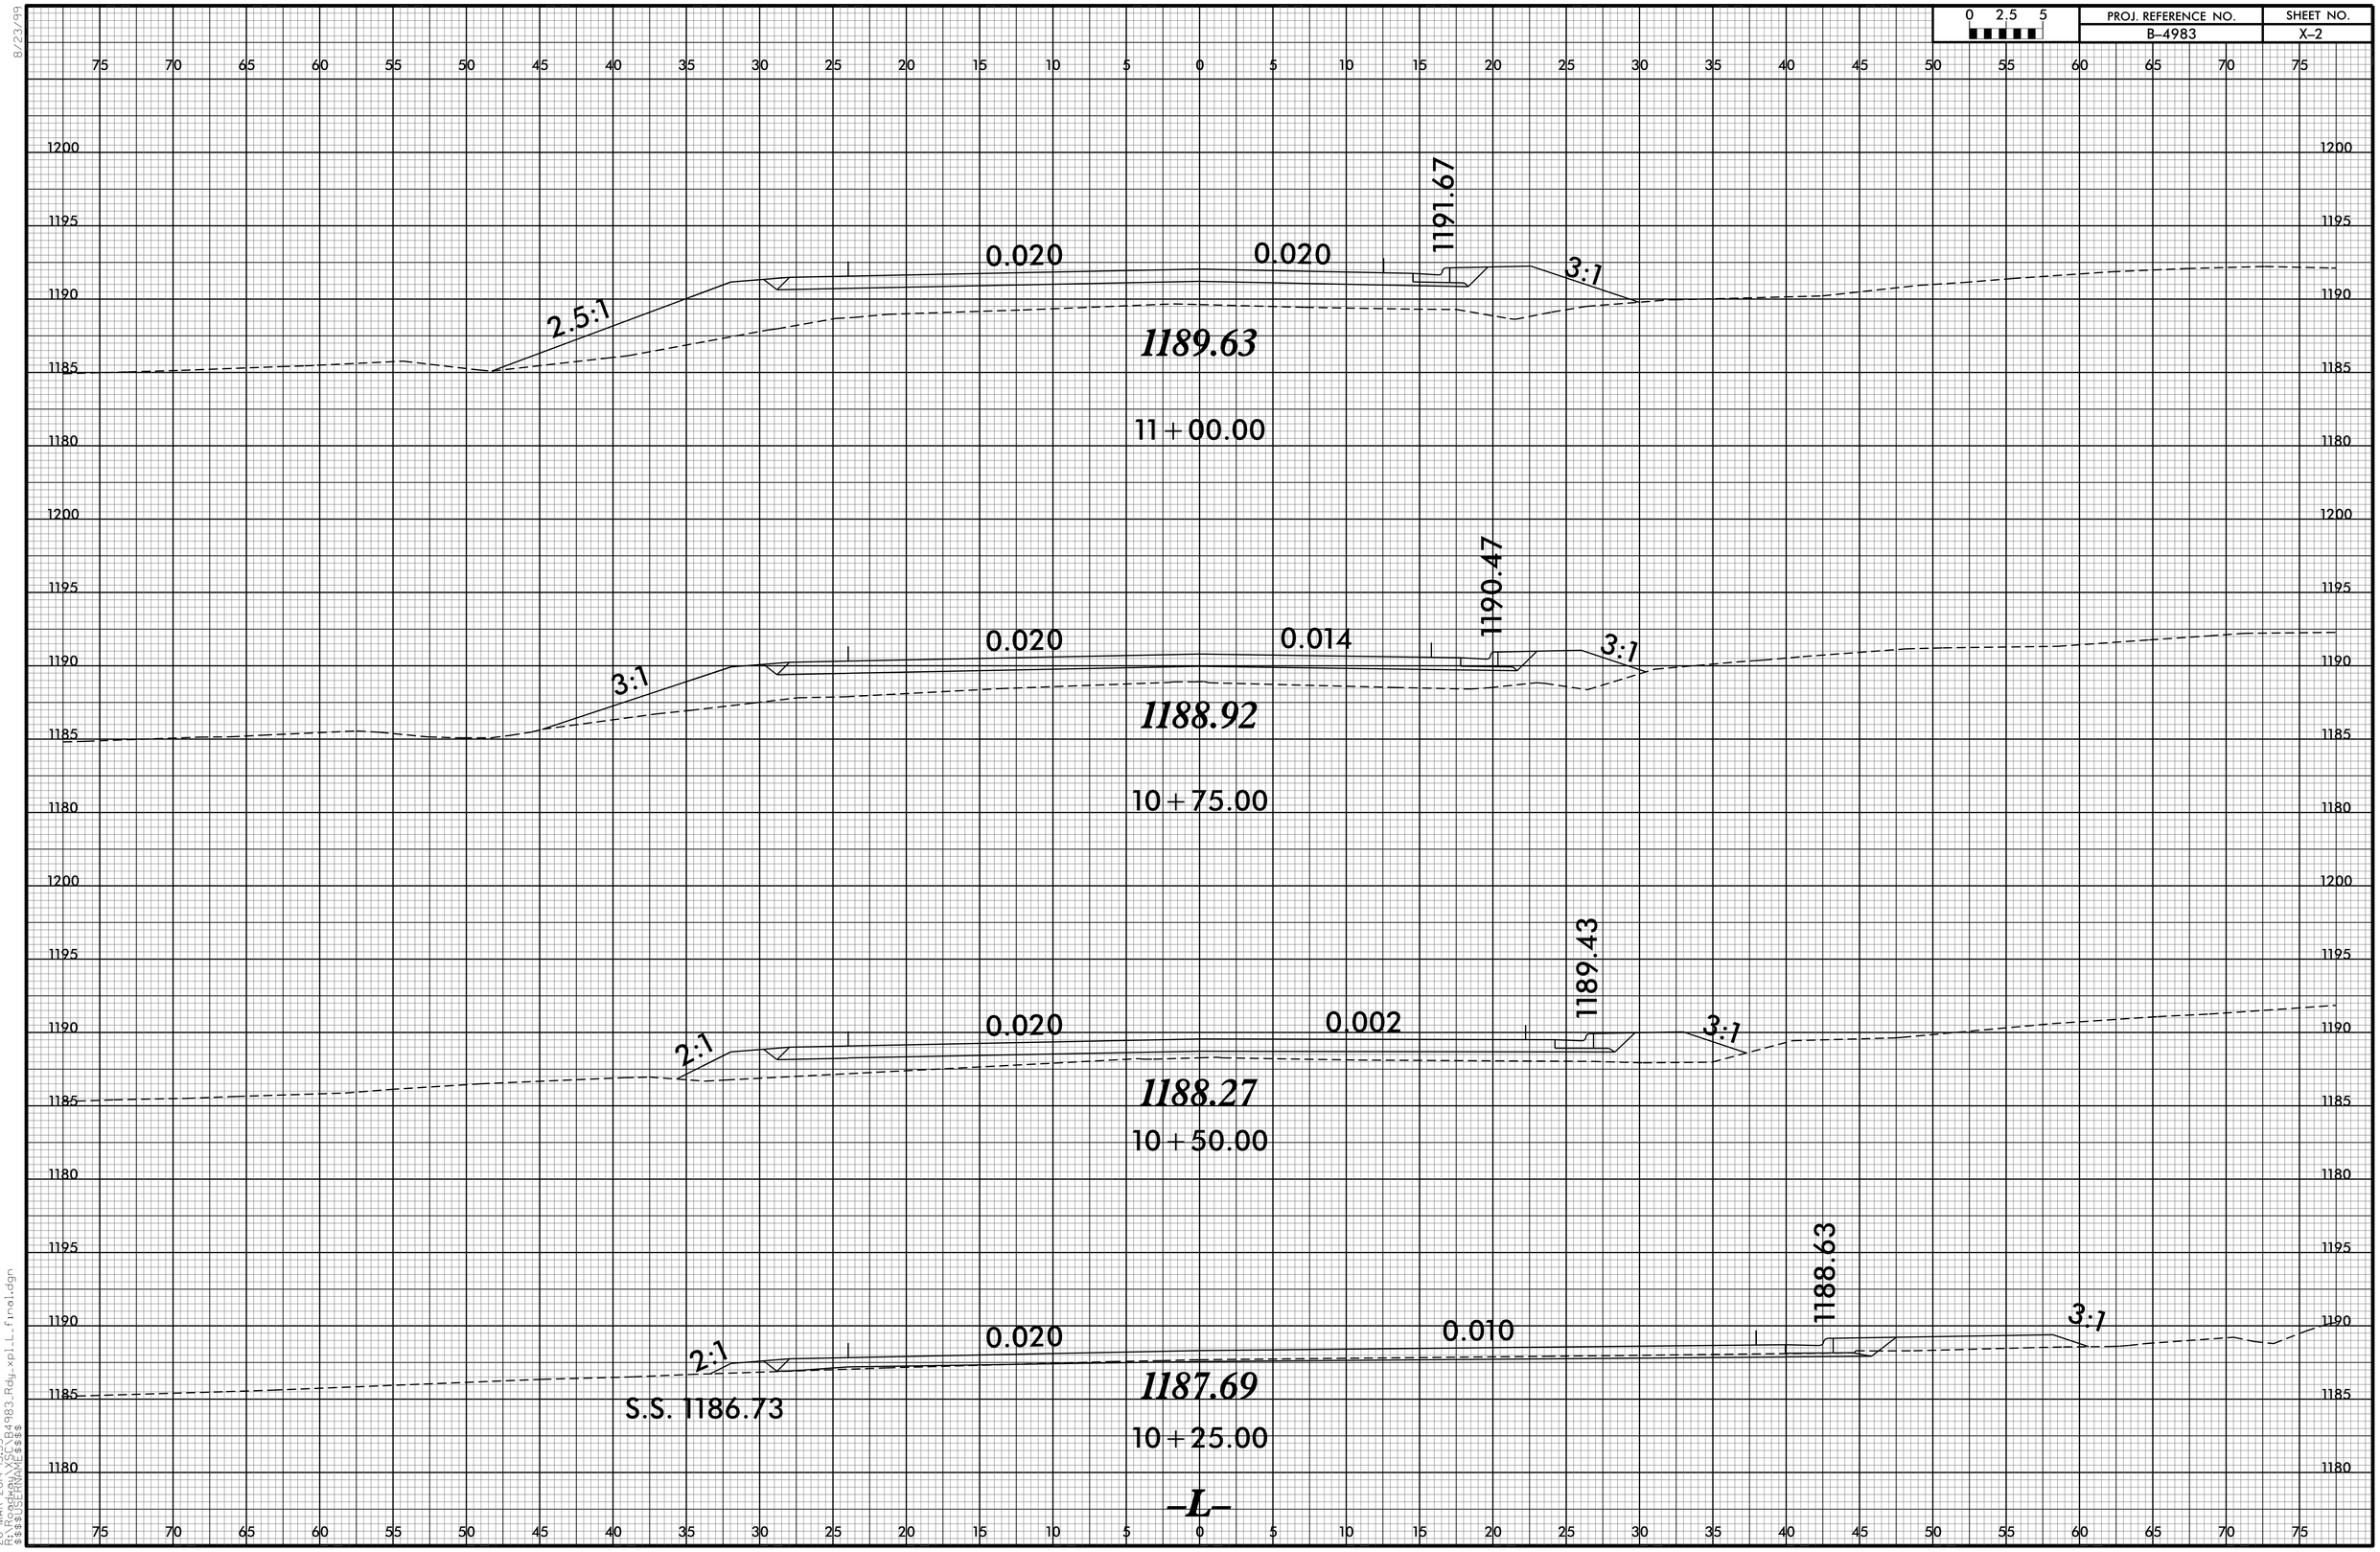

8/23/99

26-MAR-2014 15:33
R:\STRUCT\B4983_Rdg_xpl_L_final.dgn
$$$$USERNAME$$$$