0 2.5 5	PROJ. REFERENCE NO.	SHEET NO.
	B-4983	X-11

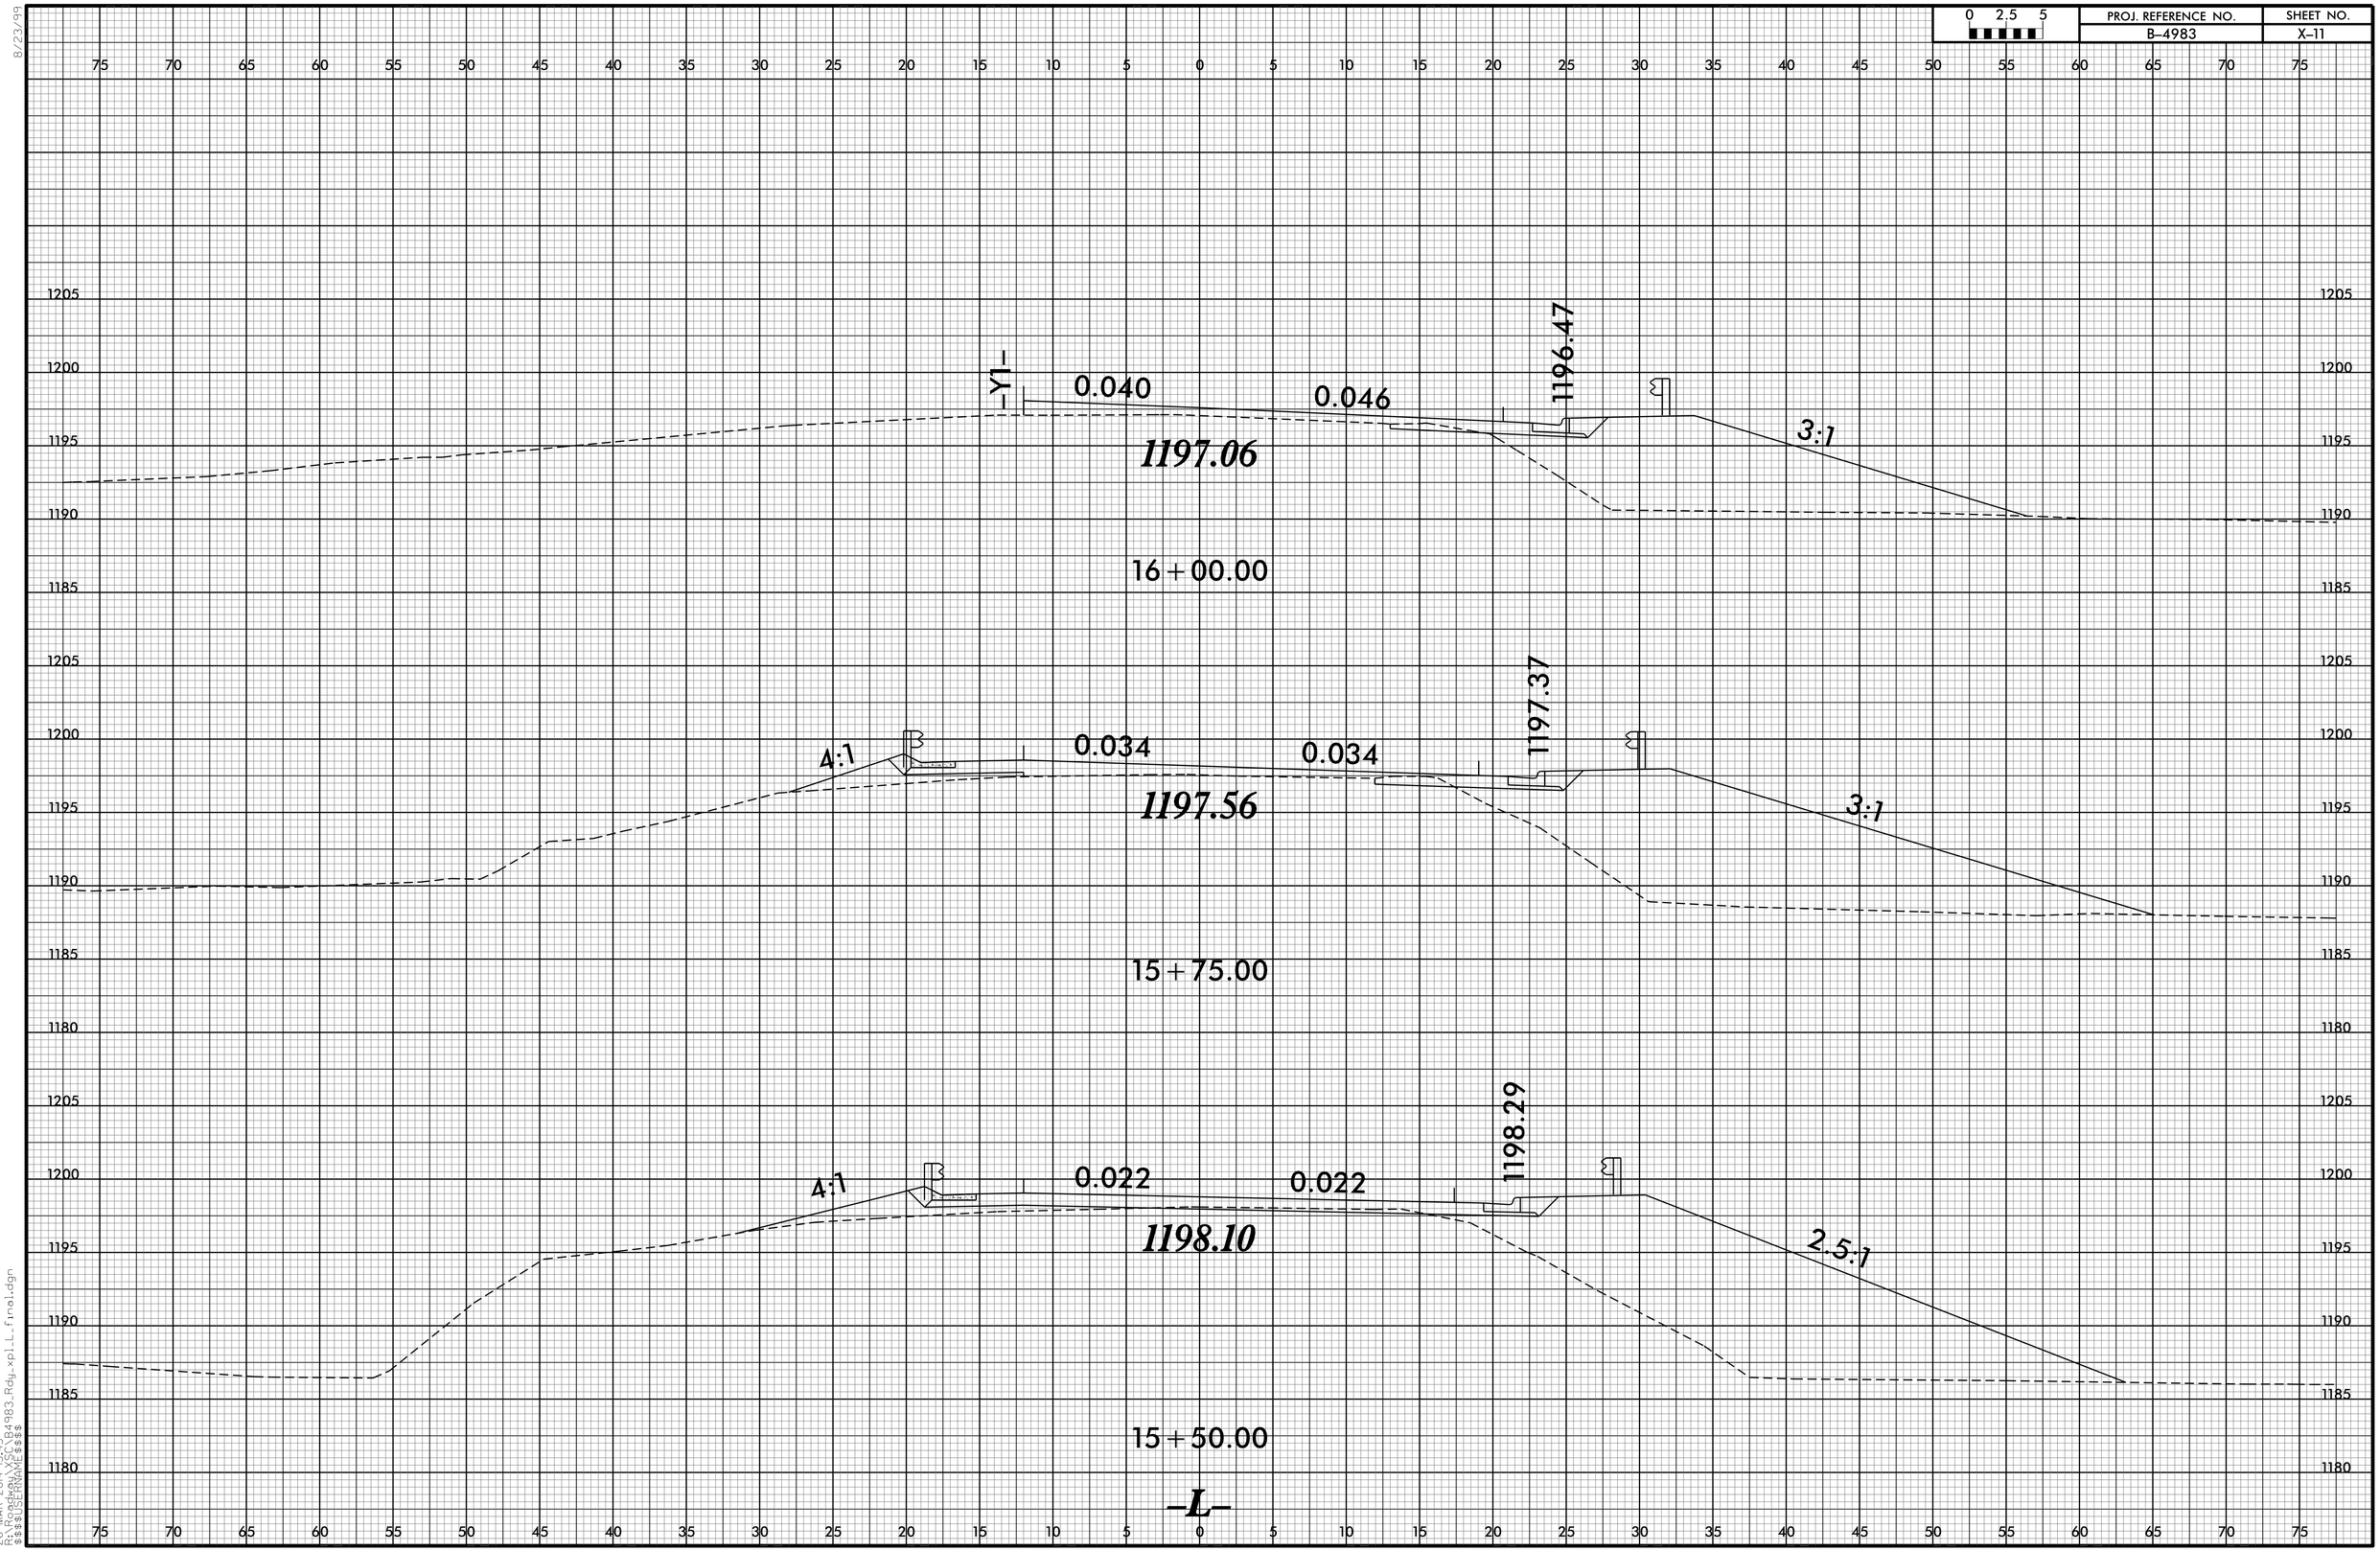

8/23/99

26-MAR-2014 15:43
R:\Proj\B4983_Rdy_xpll_final.dgn
$$$$USERNAME$$$$