0 2.5 5	PROJ. REFERENCE NO.	SHEET NO.
	B-4983	X-18

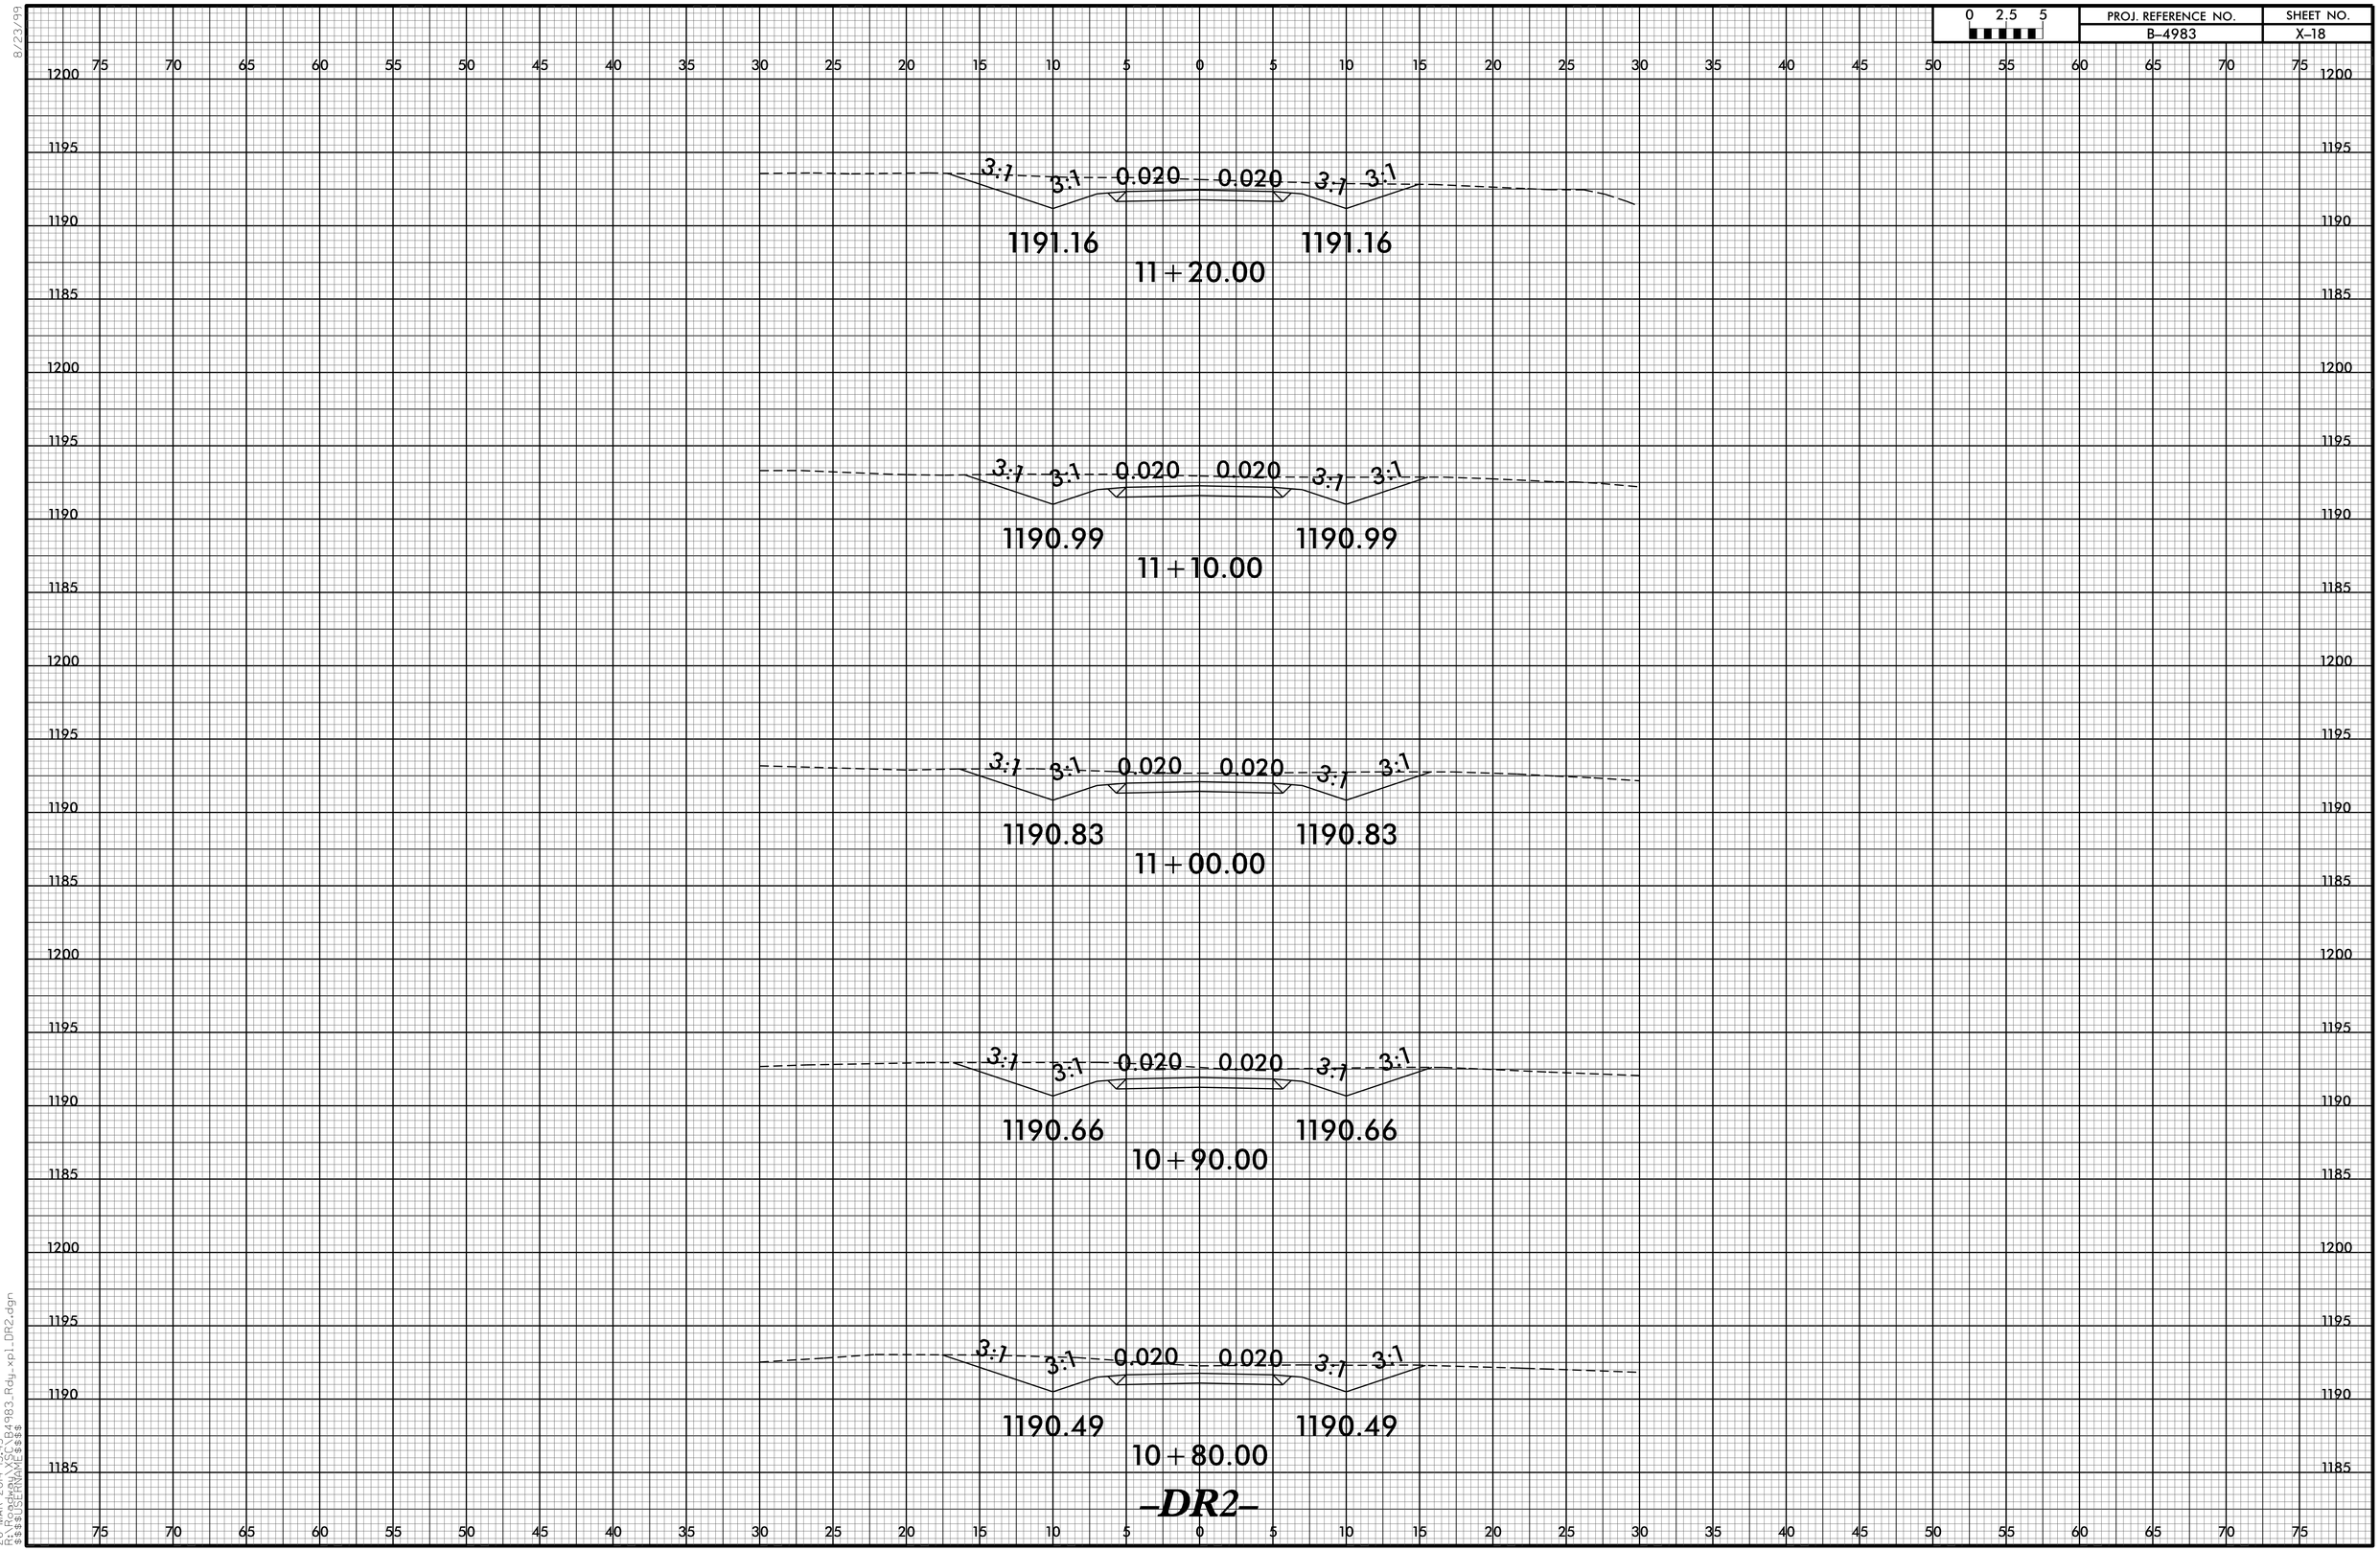

–DR2–

8/23/99

26-WAR-2014 15:45
C:\PROJECTS\B4983_Rdy_xpl_DR2.dgn
$$$$USERNAME$$$$