0 2.5 5	PROJ. REFERENCE NO.	SHEET NO.
	B-4983	X-5

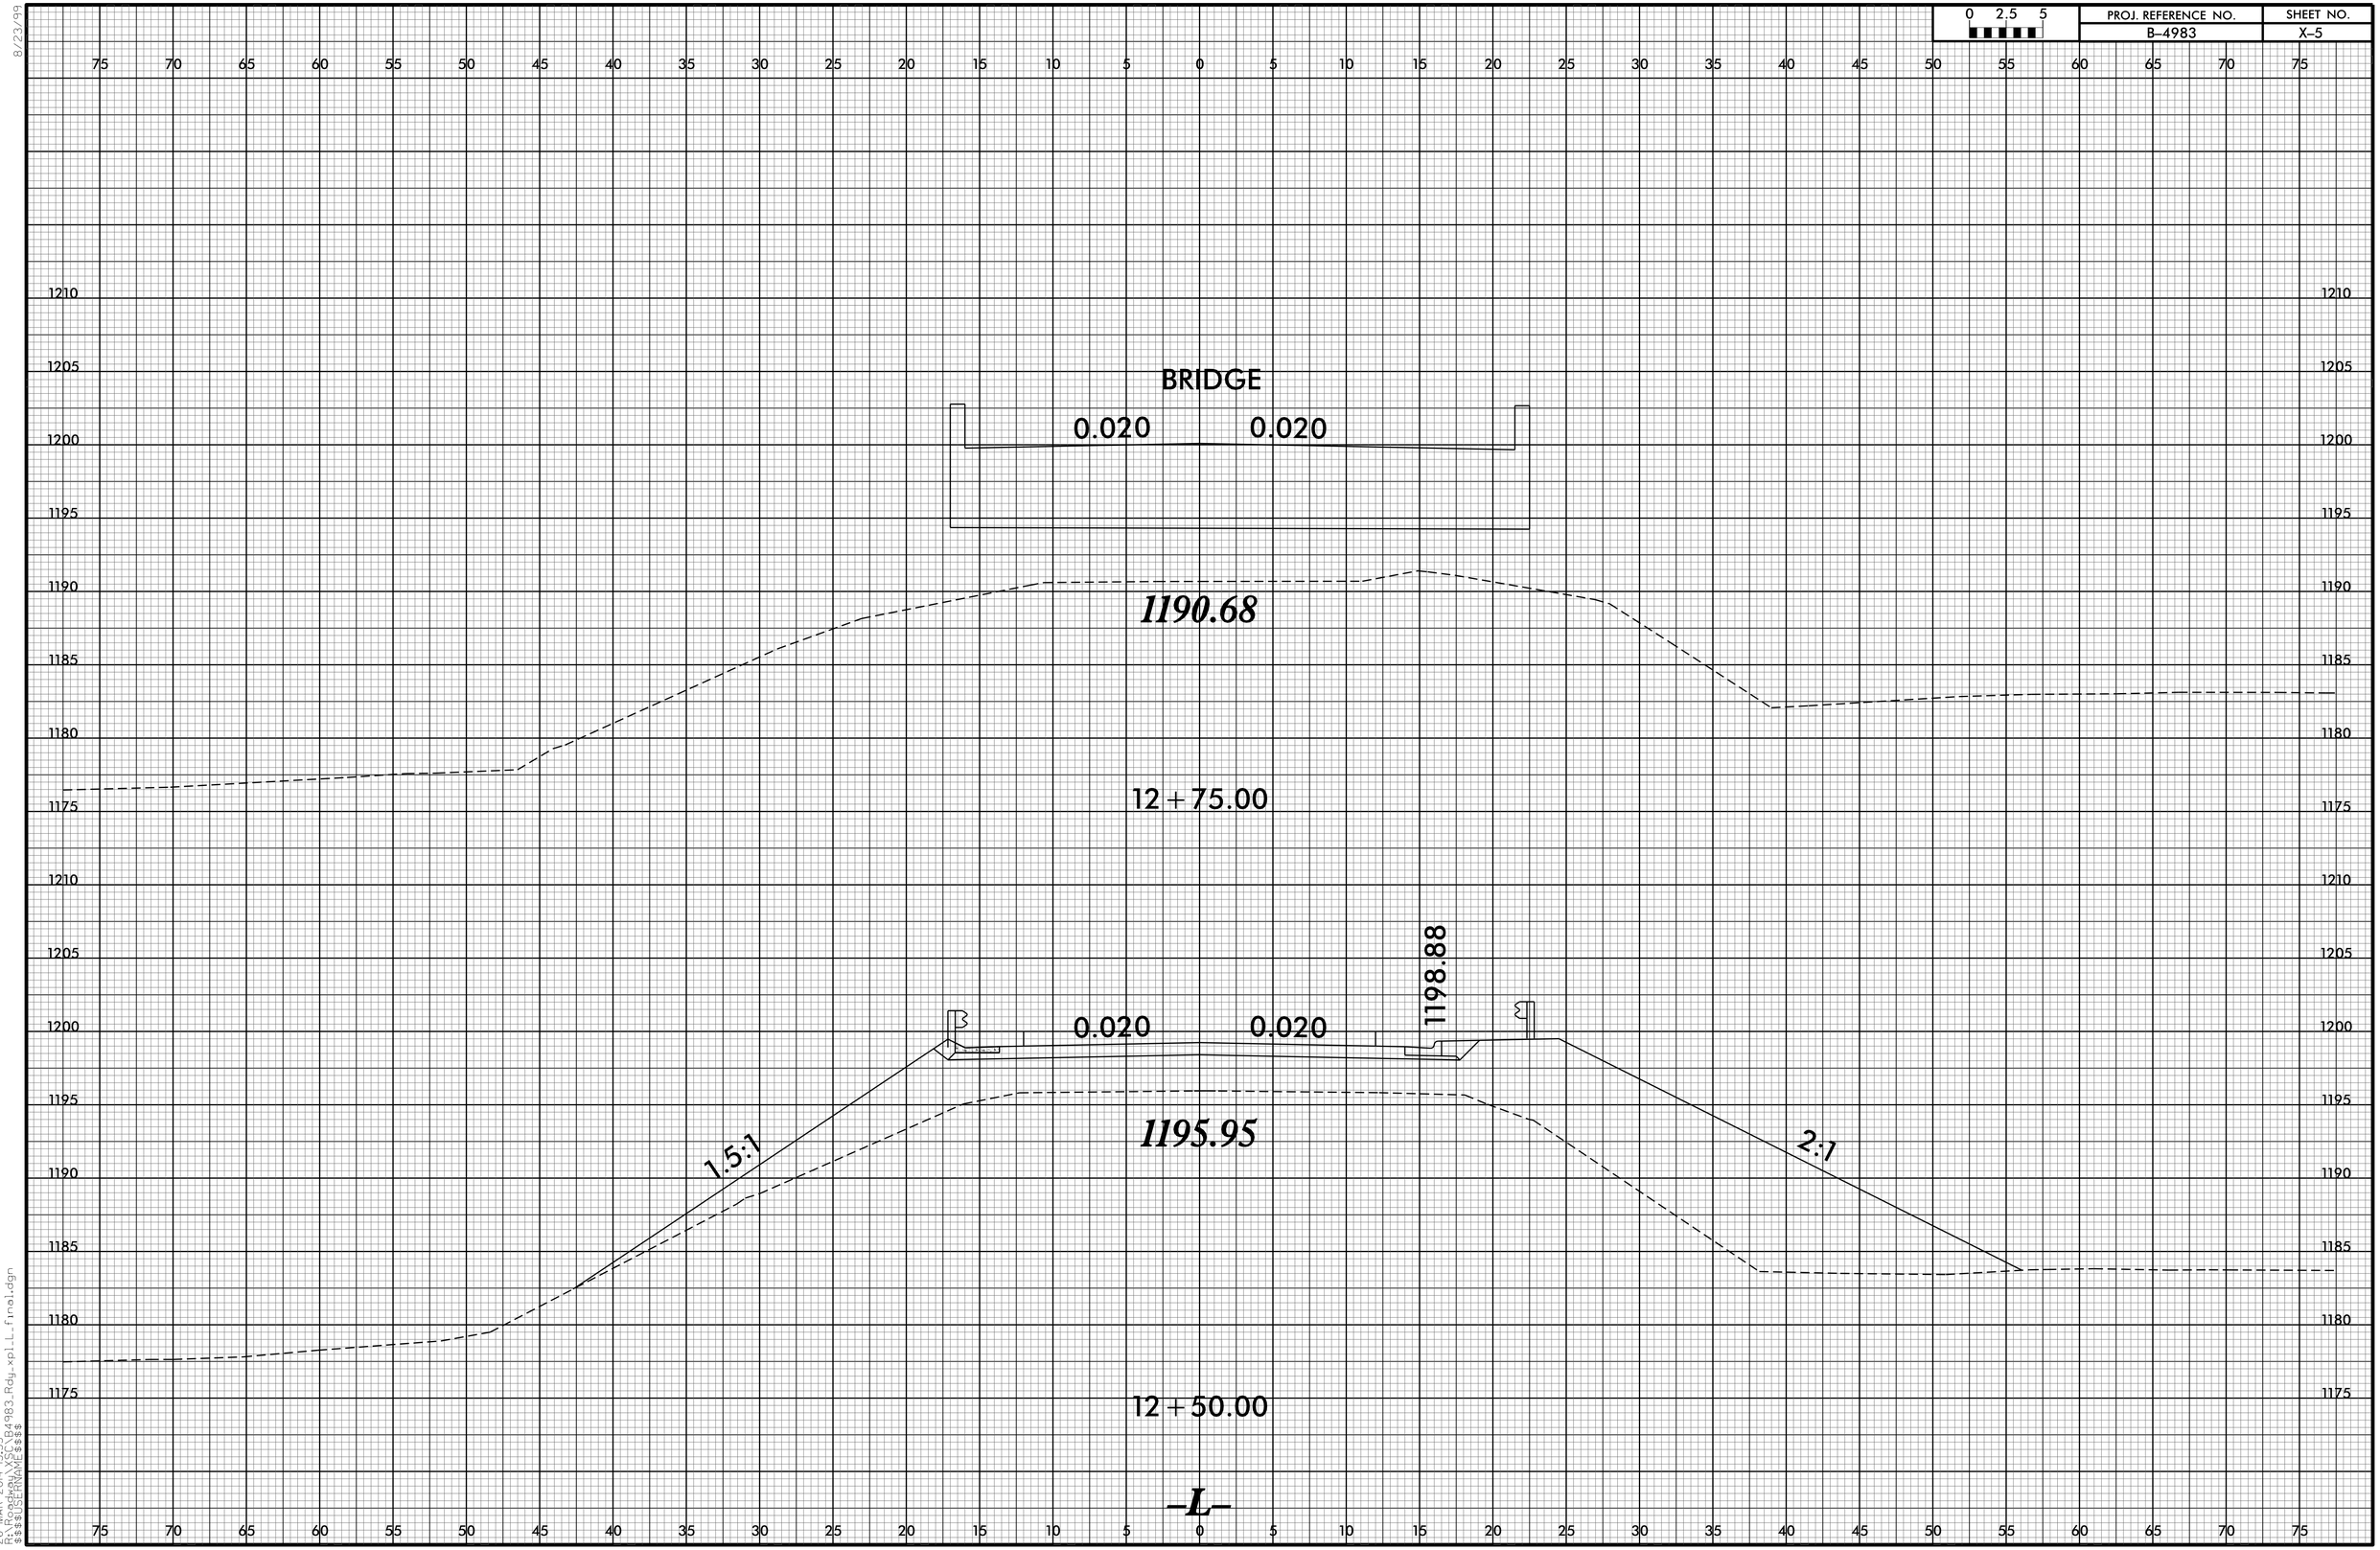

8/23/99

26-WAR-2014 15:35
R:\Roadway\B4983_Rdy_xpl_L_final.dgn
$$$$USERNAME$$$$