8/23/99

0 2.5 5	PROJ. REFERENCE NO.	SHEET NO.
	B-4983	X-19

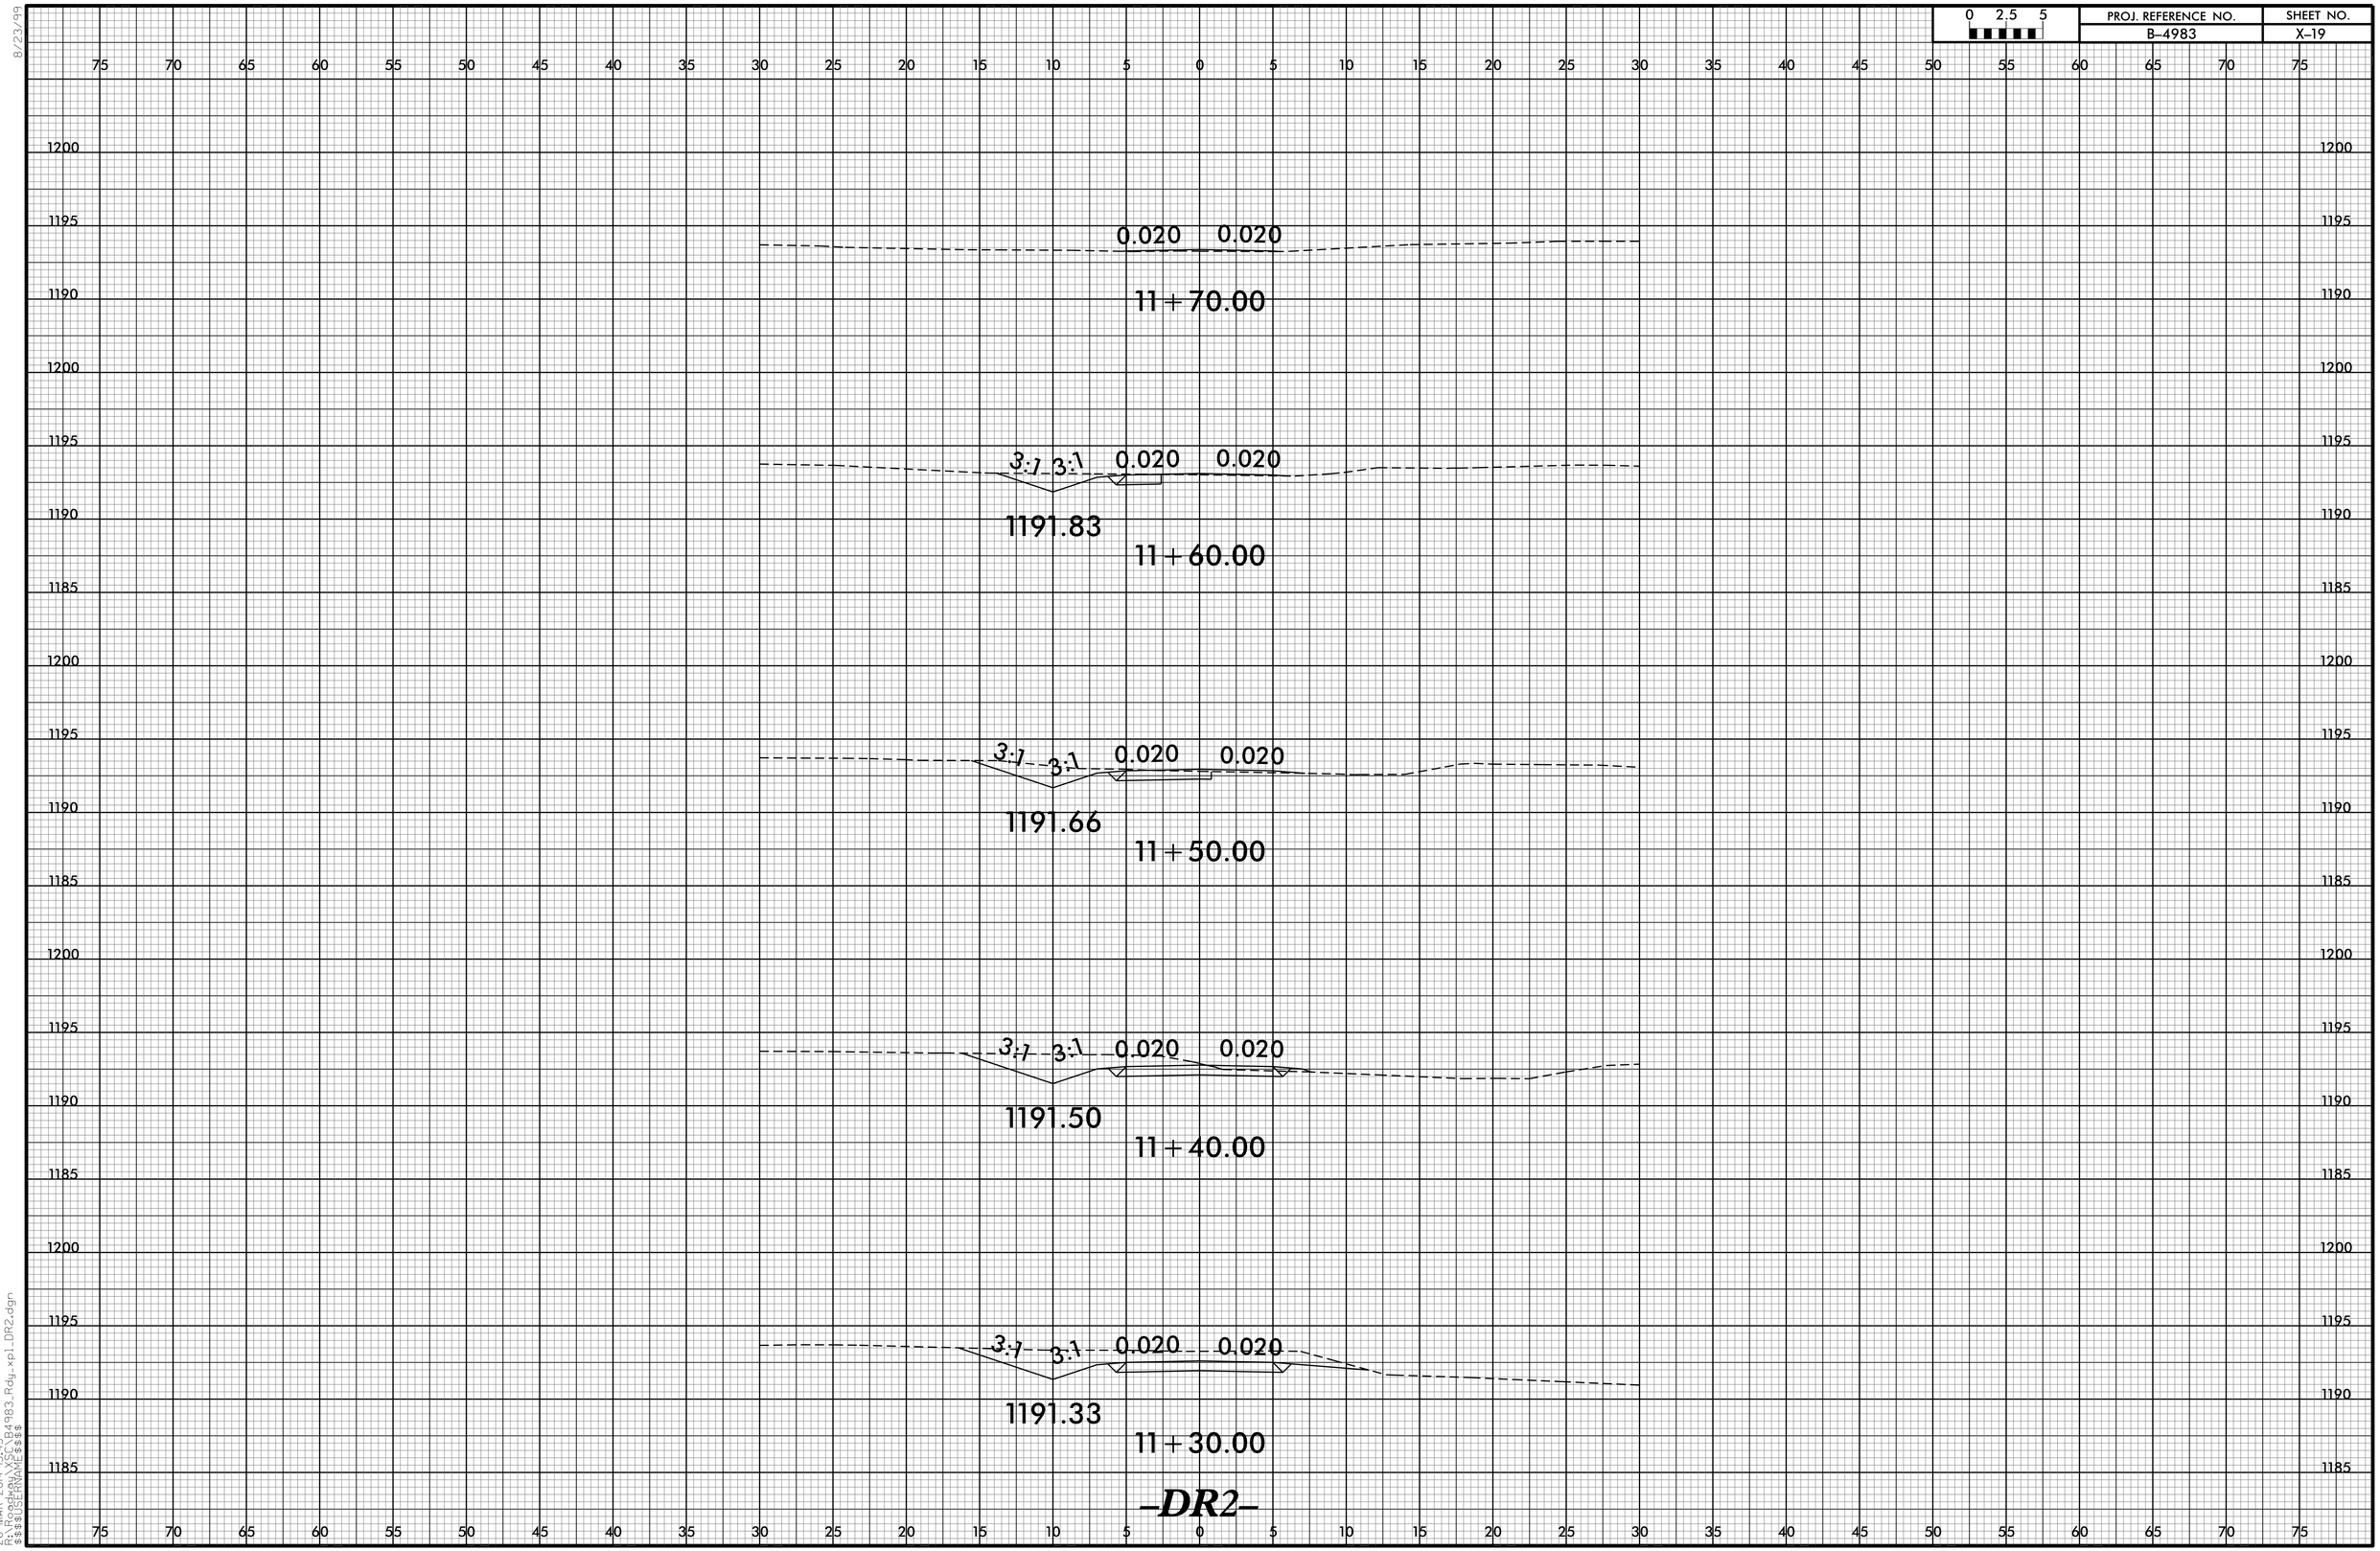

26-MAR-2014 15:45
z:\pwworking\sc\b4983.Rdy_xpl_DR2.dgn
$$$$USERNAME$$$$