PROJ. REFERENCE NO.	SHEET NO.
R-3620	X-27

0 5 10

UNDERCUT EXCAVATION

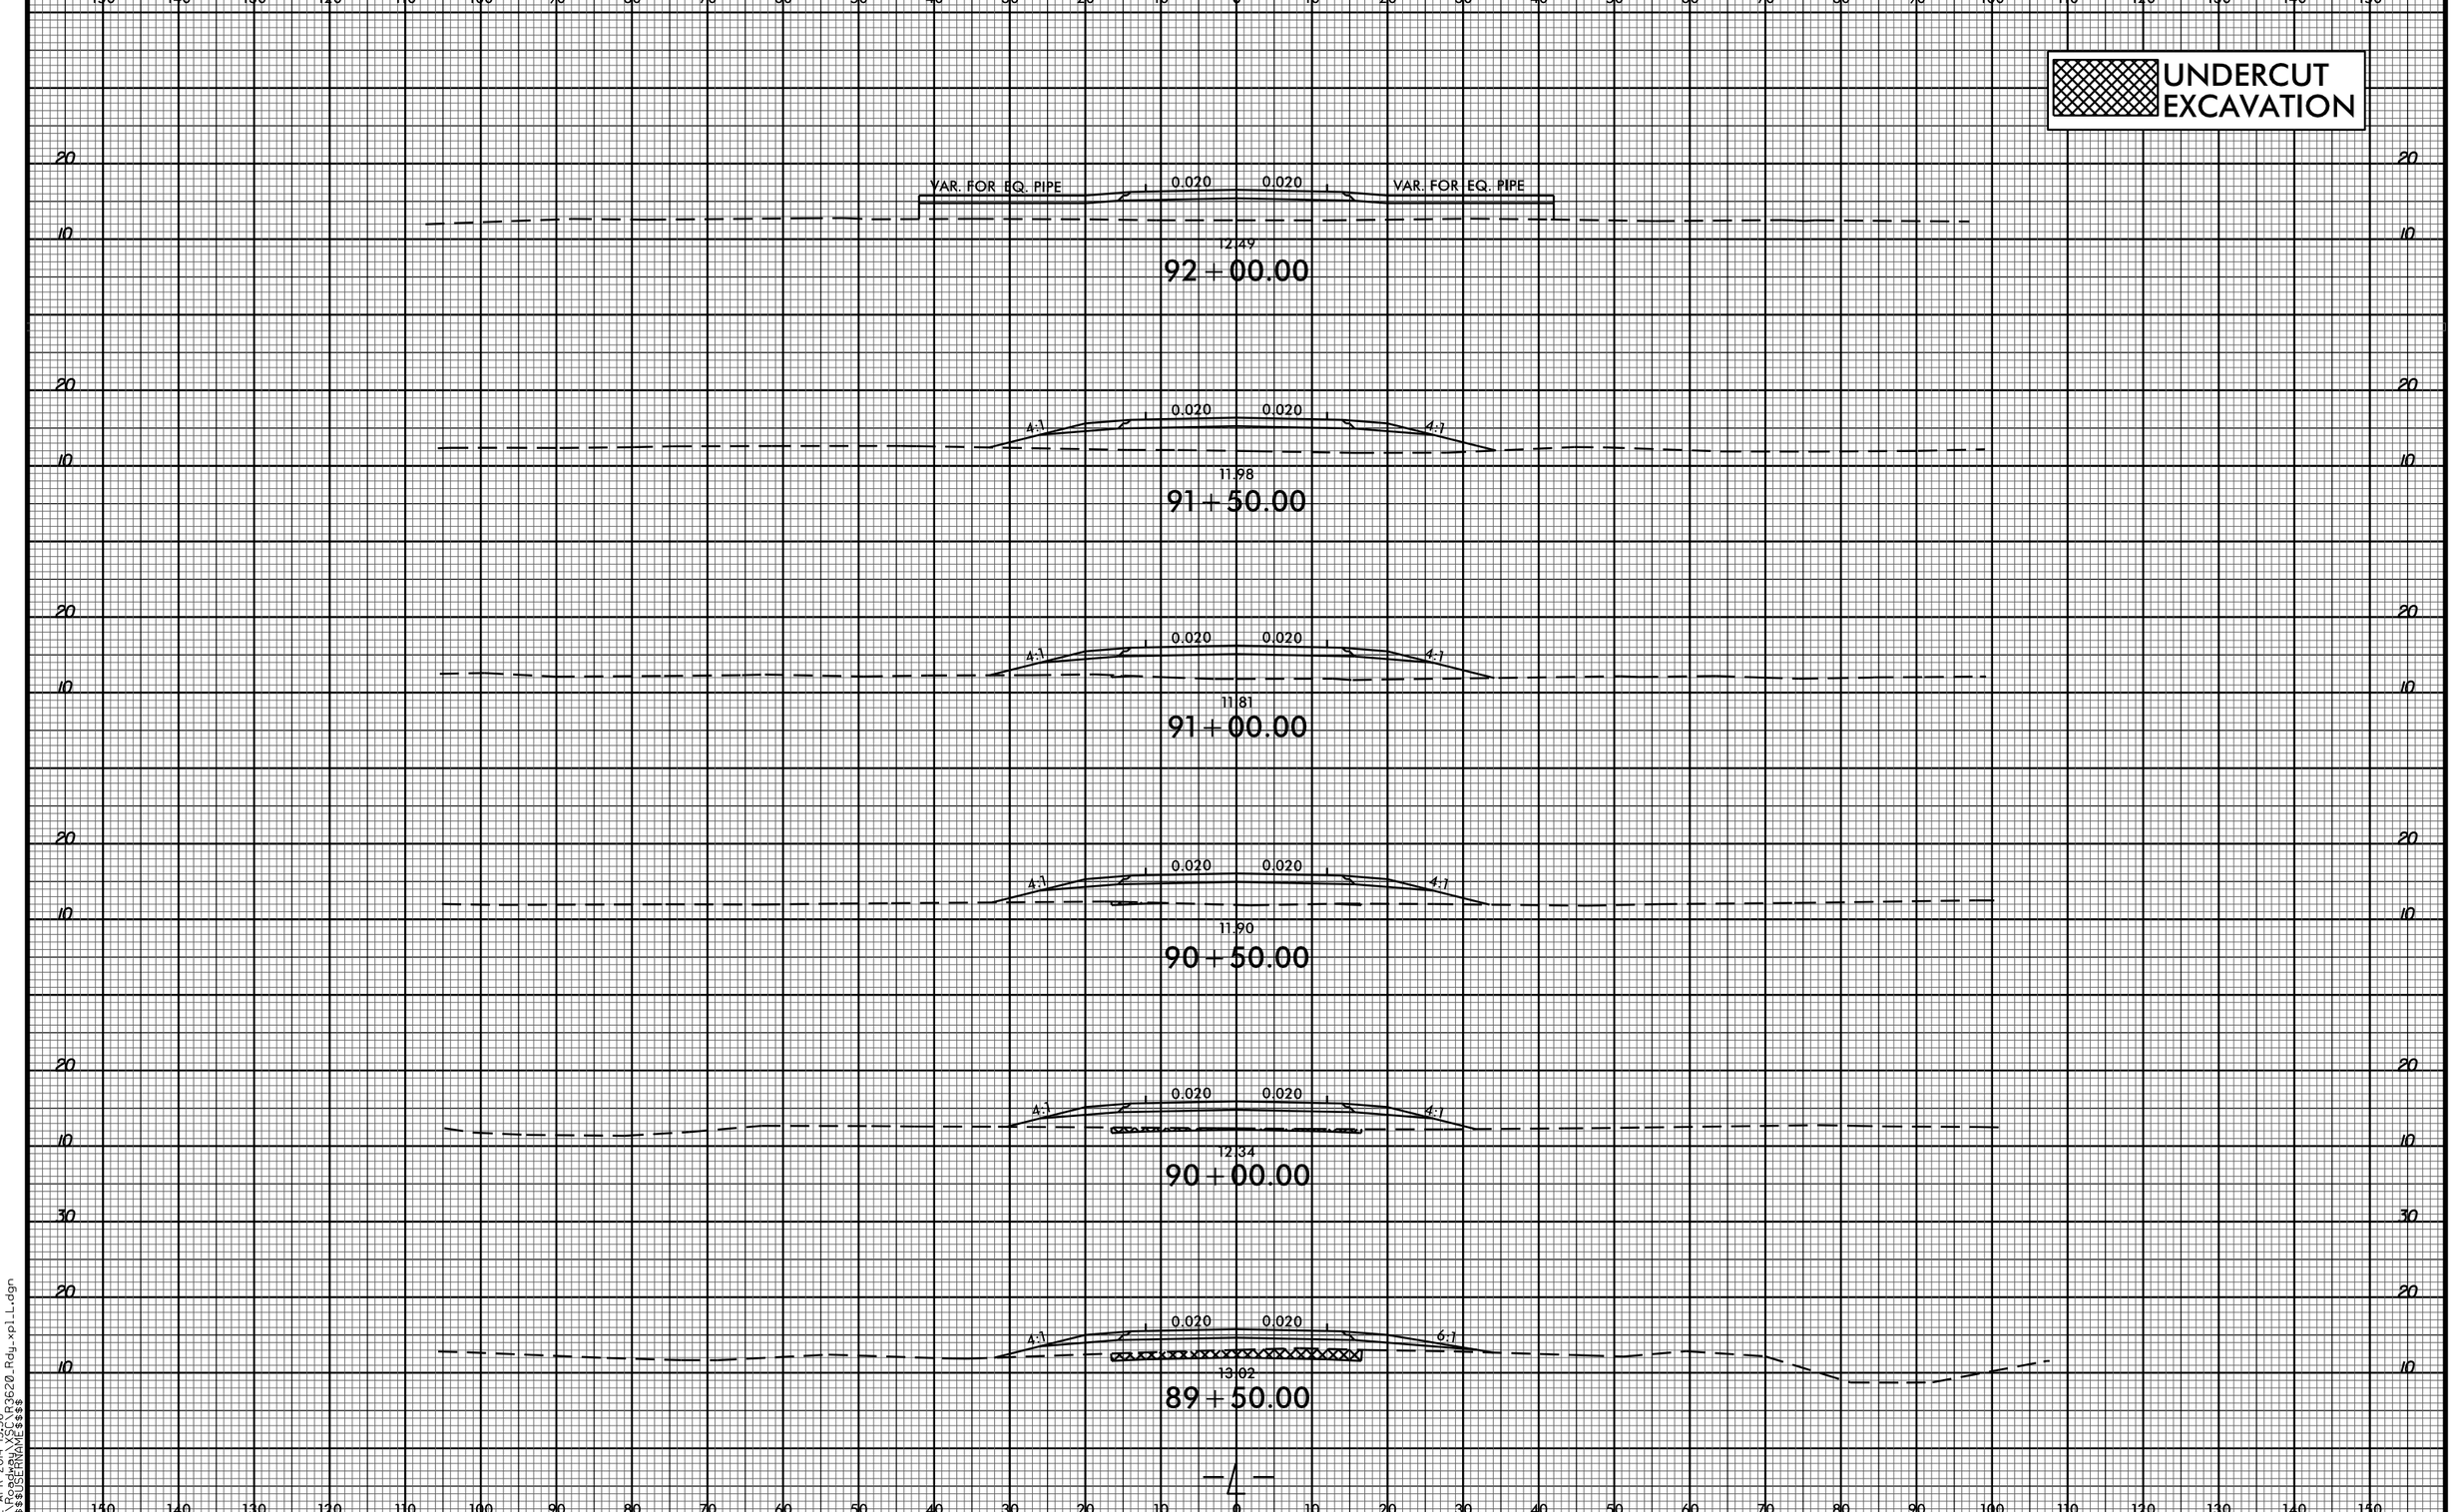

8/23/99

02-APR-2014 13:56
R:\Roadway\X$C\R3620_Rdy_xpl_L.dgn
$$$$USERNAME$$$$